


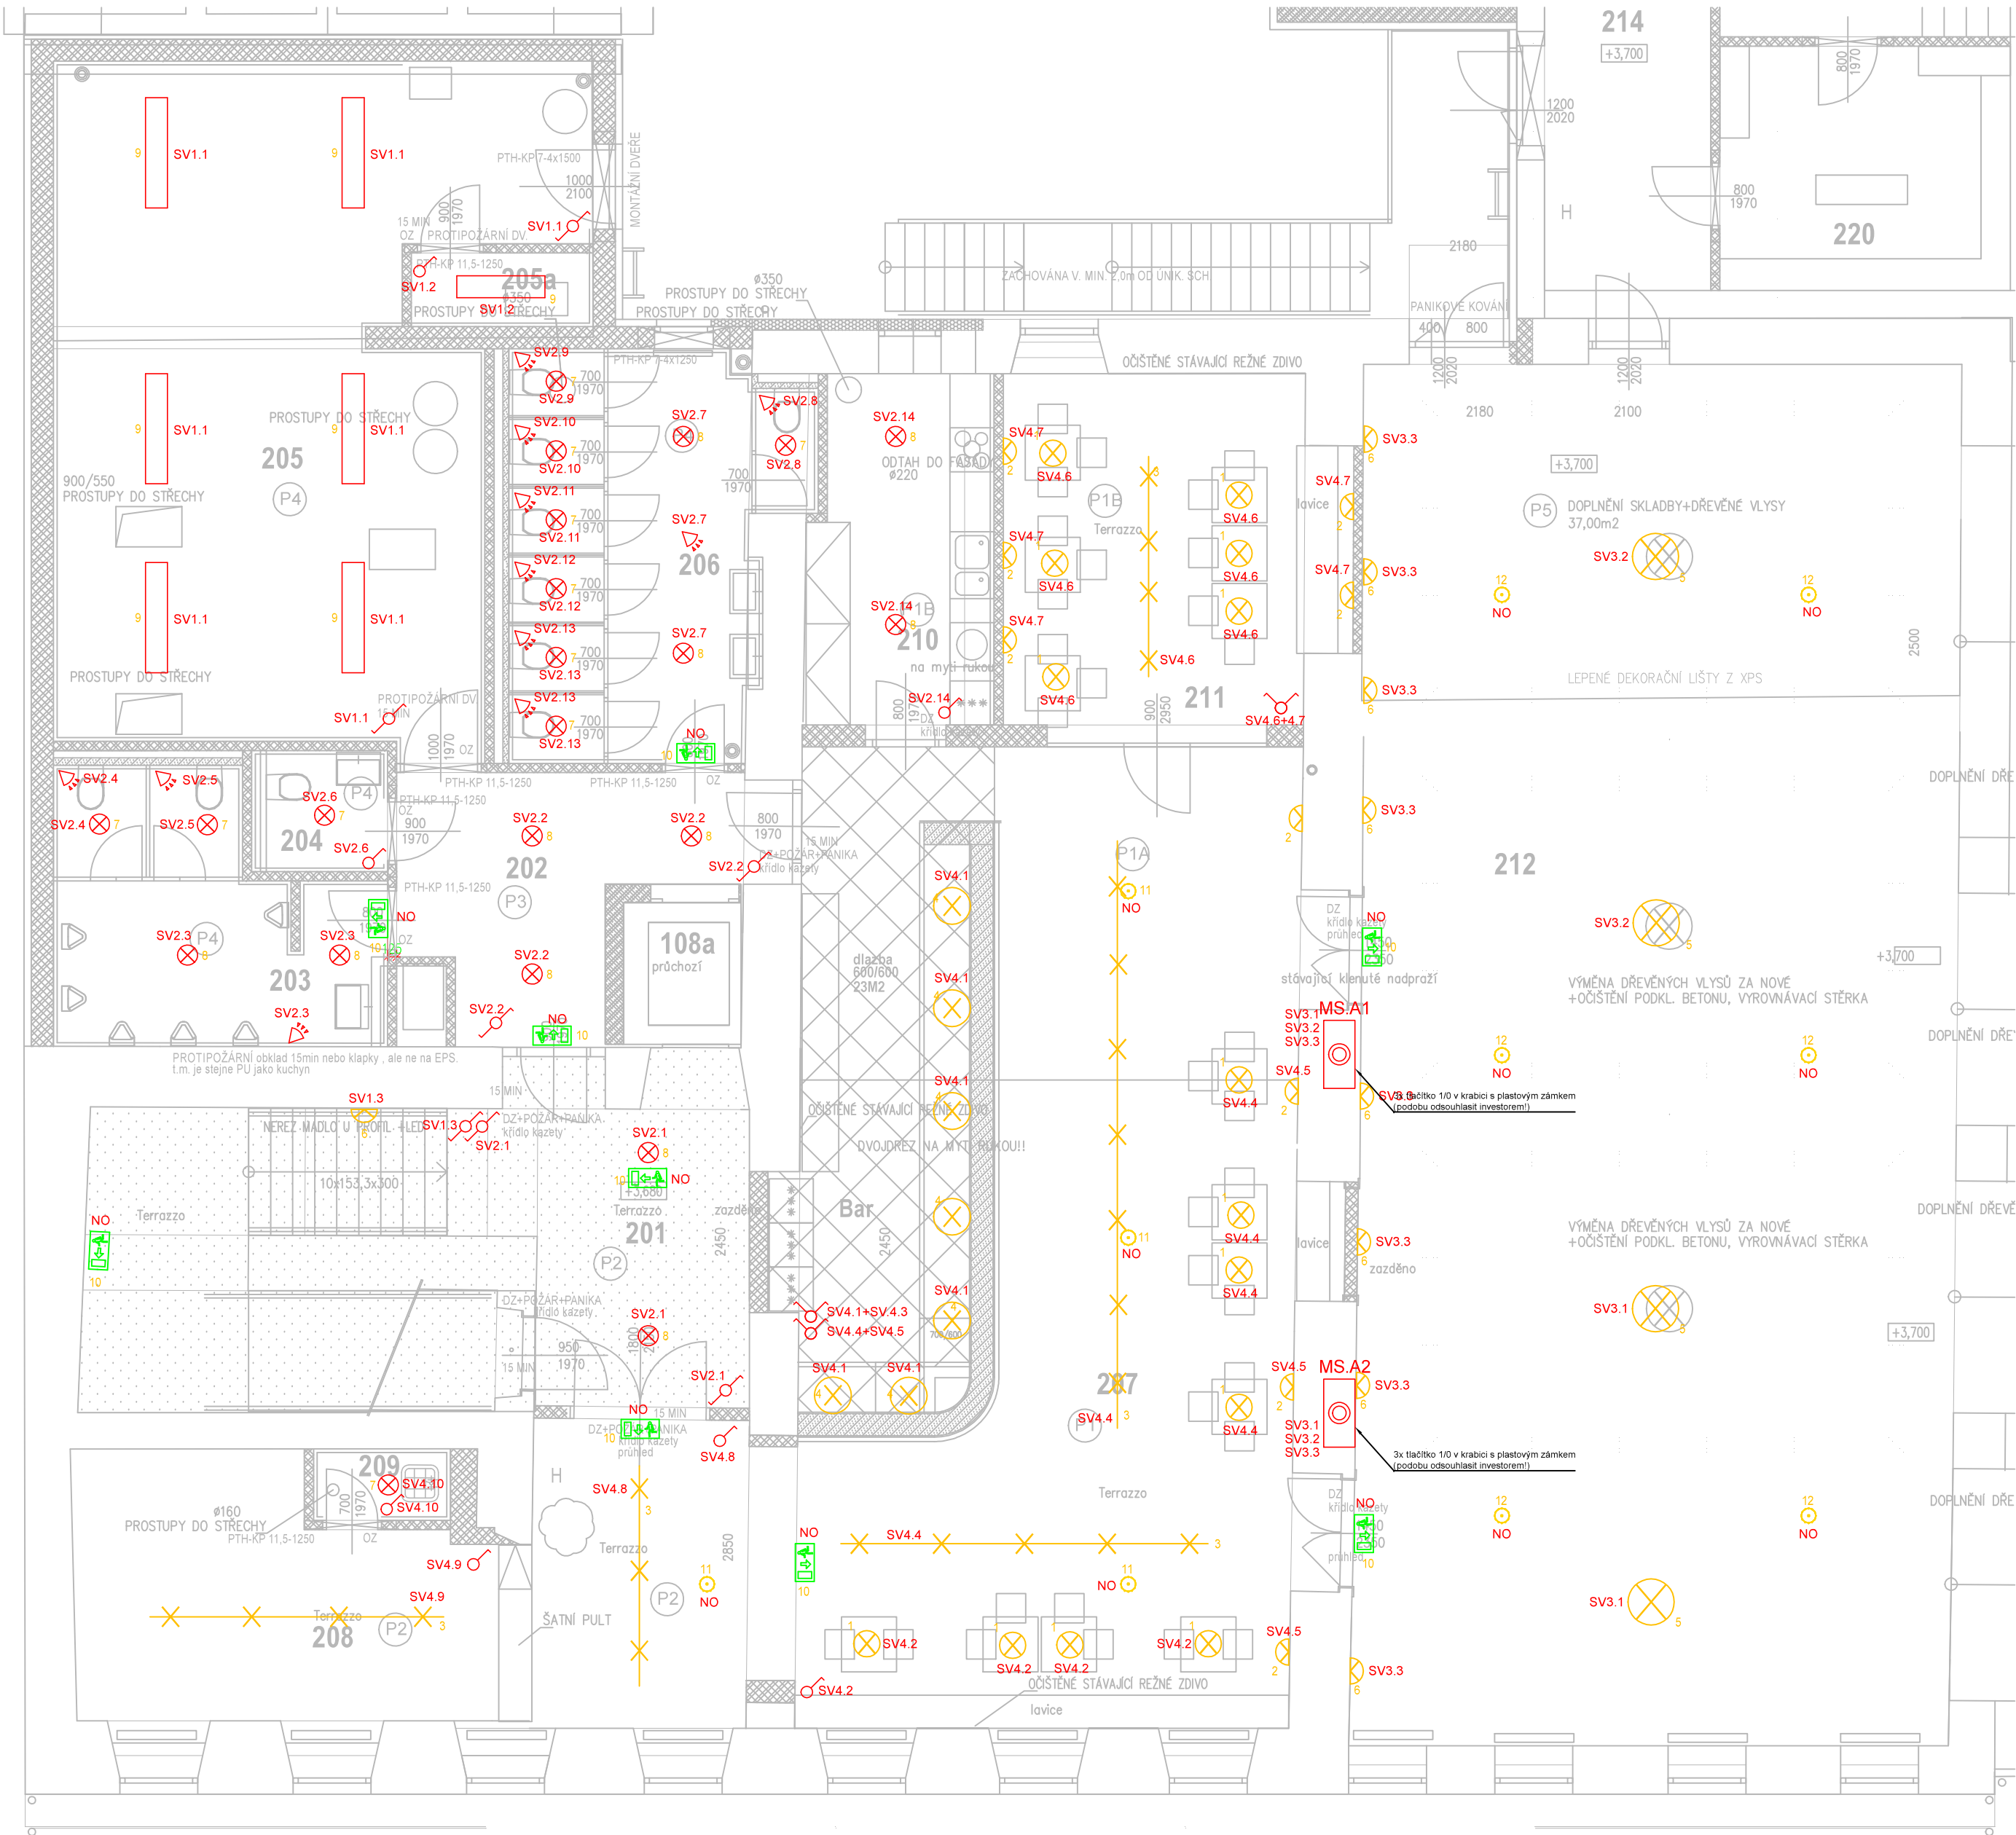

LEGENDA

- 1
- IDEAL LUX, FLUT SP1 BIG, ČERNÁ
- 2
- ASTRO, BOLOGNA 240, BILÁ
- 3
- ASTRO, CAN 50 TRACK, ČERNÁ
- 4
- IDEAL LUX, FISHERMAN SP1
- 5
- FAMLIGHT, DEVON CEILING, SET OF 8 140, BRUSHED BRASS, CODE 48-8203S20
- 6
- FAMLIGHT, DEVON-S 140 WALL LIGHT, CODE 48-8203000
- 7
- MODUS SPMP2000, 19W, přisazené, LED 840, opálový kryt , průměr 190mm, 500mA
- 8
- MODUS SPMP3000, 26W, přisazené, LED 830, mikroprizmatický kryt , průměr 370mm, 700mA
- 9
- MODUS PKS4000, IP54, obdélník, opálový kryt, 4x LED 830 , SELV, 1050mA
- 10
- TIGER 3W LED 340 lm STANDARD IP22 1h , svítící při výpadku, transparentní kryt, piktogram
- 11
- MODUS AXN, LED nouzové svítidlo, svítící při výpadku, univerzální optika, 3W, 1h
- 12
- MODUS AXN, LED nouzové svítidlo, svítící při výpadku, univerzální optika, 6W, 1h
-
- Vypínač, řaz. 1, 250VAC, 10A
-
- Vypínač, řaz. 5, 250VAC, 10A
-
- Vypínač, řaz. 6, 250VAC, 10A
-
- Zapuštěný rám ve zdi, 3x tl.1/10, finální podoba k odsouhlasení investorem
-
- PIR čidlo, stropní, 230VAC, 360°, 1200W, 6 m

Pozn:

- Napěťová soustava 400/230V, TN-S, 50Hz
- Instalace bude provedena dle ČSN 33 2130 ed.4
- Kabeláž bude vedena skrytě ve stavebních kosntrukcích, v chráničkách v podlaze a nad SDK stropem
- Přístroje budou přednostně sdružovány ve vícenásobných rámečcích
- Budou použita přednostně svítidla s LED zdroji
- V kuchyni (m.č.108) budou použity 2 světelné okruhy
- Pro nouzové osvětlení budou použita svítidla s autonomními zdroji
- V restauraci a v sálech bude použito protipanikové osvětlení

STAVEBNÍ ÚPRAVY A NÁSTAVBA OBJEKTU Č.P.93		VÝKRES:				
k.ú. Rožďalovice		PŮDORYS OSVĚTLENÍ 2.NP				
část D.1.4	ELEKTROINSTALACE	datum 04/2025	zakázka č.	měřítko	číslo výkresu 04	formát 4xA4
stupeň dokumentace DPS		razítko, podpis			paré	
stavebník Město Rožďalovice Náměstí 93 289 34 Rožďalovice						
zpracovatel Ing. Jan Němejč	Roudná 17 392 01 Soběslav 730513099 IČO: 05087431					
zodpovědný projektant Ing. Jan Němejč	vypracoval: Ing. Jan Němejč					