


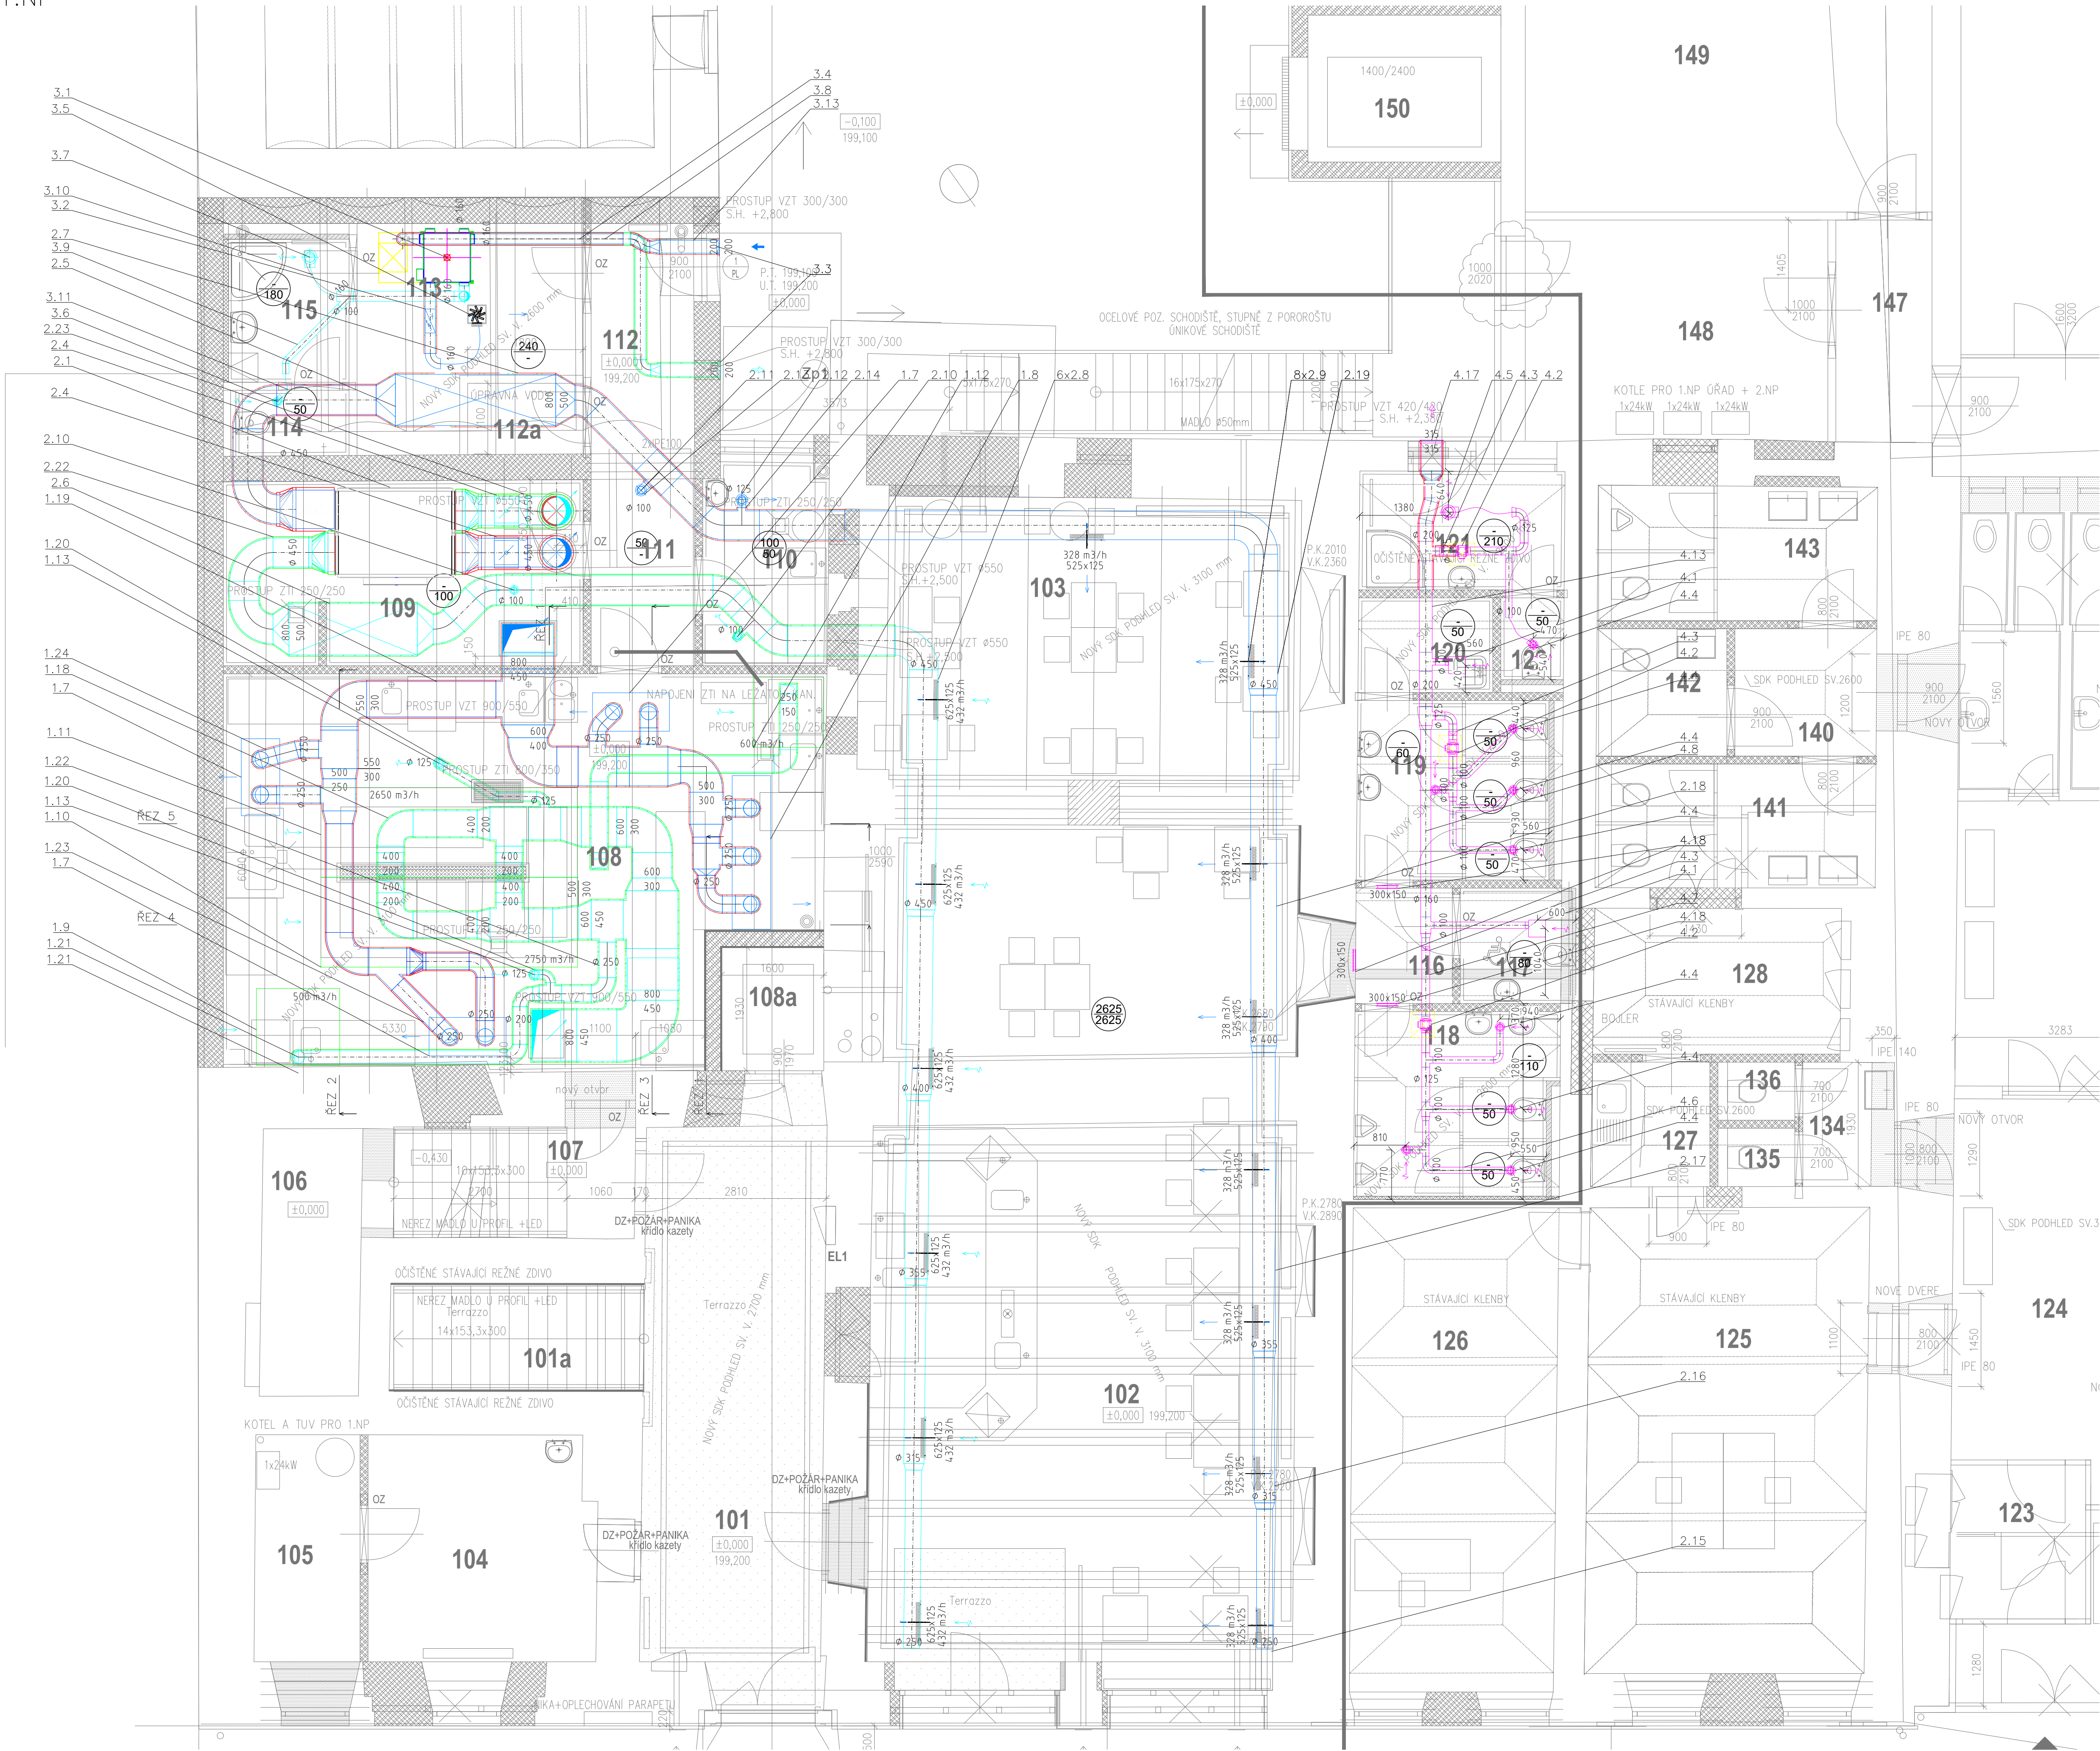

LEGENDA:

OHEBNÁ HADICE

PŘÍVOD/ODVOD VZDUCHU

VÝFUK/SÁNÍ VZDUCHU

VENTILÁTOR

ZPĚTNÁ Klapka

MNOŽSTVÍ PŘÍVÁDĚNÉHO/ODVÁDĚNÉHO VZDUCHU m³/h

DIGESTOŘ

DVEŘNÍ MŘÍŽKA

ČTYŘHRANNÁ VÝSTKA PRO PŘÍVOD/ODVOD VZDUCHU

TALIŘOVÝ VENTIL

- POZNÁMKY VZT:
- KÓTOVÁNÍ VNITŘNÍ ROZMĚR POTRUBÍ;
 - PŘÍPADNÉ ZMĚNY KONZULTOVAT SE ZODPOVĚDNÝM PROJEKTAEM;
 - VŠECHNA ZAŘÍZENÍ MUSÍ SPLŇOVAT PLATNÉ ČSN A HYGIENICKÉ PŘEDPISY I V OBLASTI HLUKU;
 - VE STAVEBNÍCH KONSTRUKCÍCH BUDOU VYBUDOVÁNY PROSTUPY DLE VÝKRESŮ VZT. PŘESNÁ POLOHA PROSTUPŮ BUDE UPŘESNĚNA NA STAVBĚ.
 - U PODTLAKOVÉ VĚTRÁNÝCH MÍSTNOSTÍ PODŘÍZNOUT DVEŘE NEBO OSADIT DVEŘNÍ MŘÍŽKU.
 - K VENTILÁTORŮM A VŠEM KlapKám MUSÍ BÝT ZAJIŠTĚN PŘÍSTUP – REVIZNÍ OTVORY

AIRTEN s.r.o., Školská 228, Pardubice 533 53			
ZPRACOVATEL:		ZODP. PROJEKTANT:	
Ing. Jaroslava Jurenová		Ing. Jindřich Hvizdala	
STAVBA:		STAVEBNÍ ÚPRAVY A NÁSTAVBA V OBJEKTU Č.P. 93	
STAVEBNÍK:		Náměstí 93, Rožďalovice, parc. č. 92, kat. č. Rožďalovice	
ČÁST:		D.1.4.b VZDUCHOTECHNIKA	
OBSAH VÝKRESU:		PÁŘE:	
PŮDORYS 1.NP A REZY		D.1.4.b 1	
MĚŘITOK:		1:50	
STUPEN :		DPS	
DATUM :		04/2025	
FORMÁT :		10xA4	
ZAK. Č. :		PD-22-008	