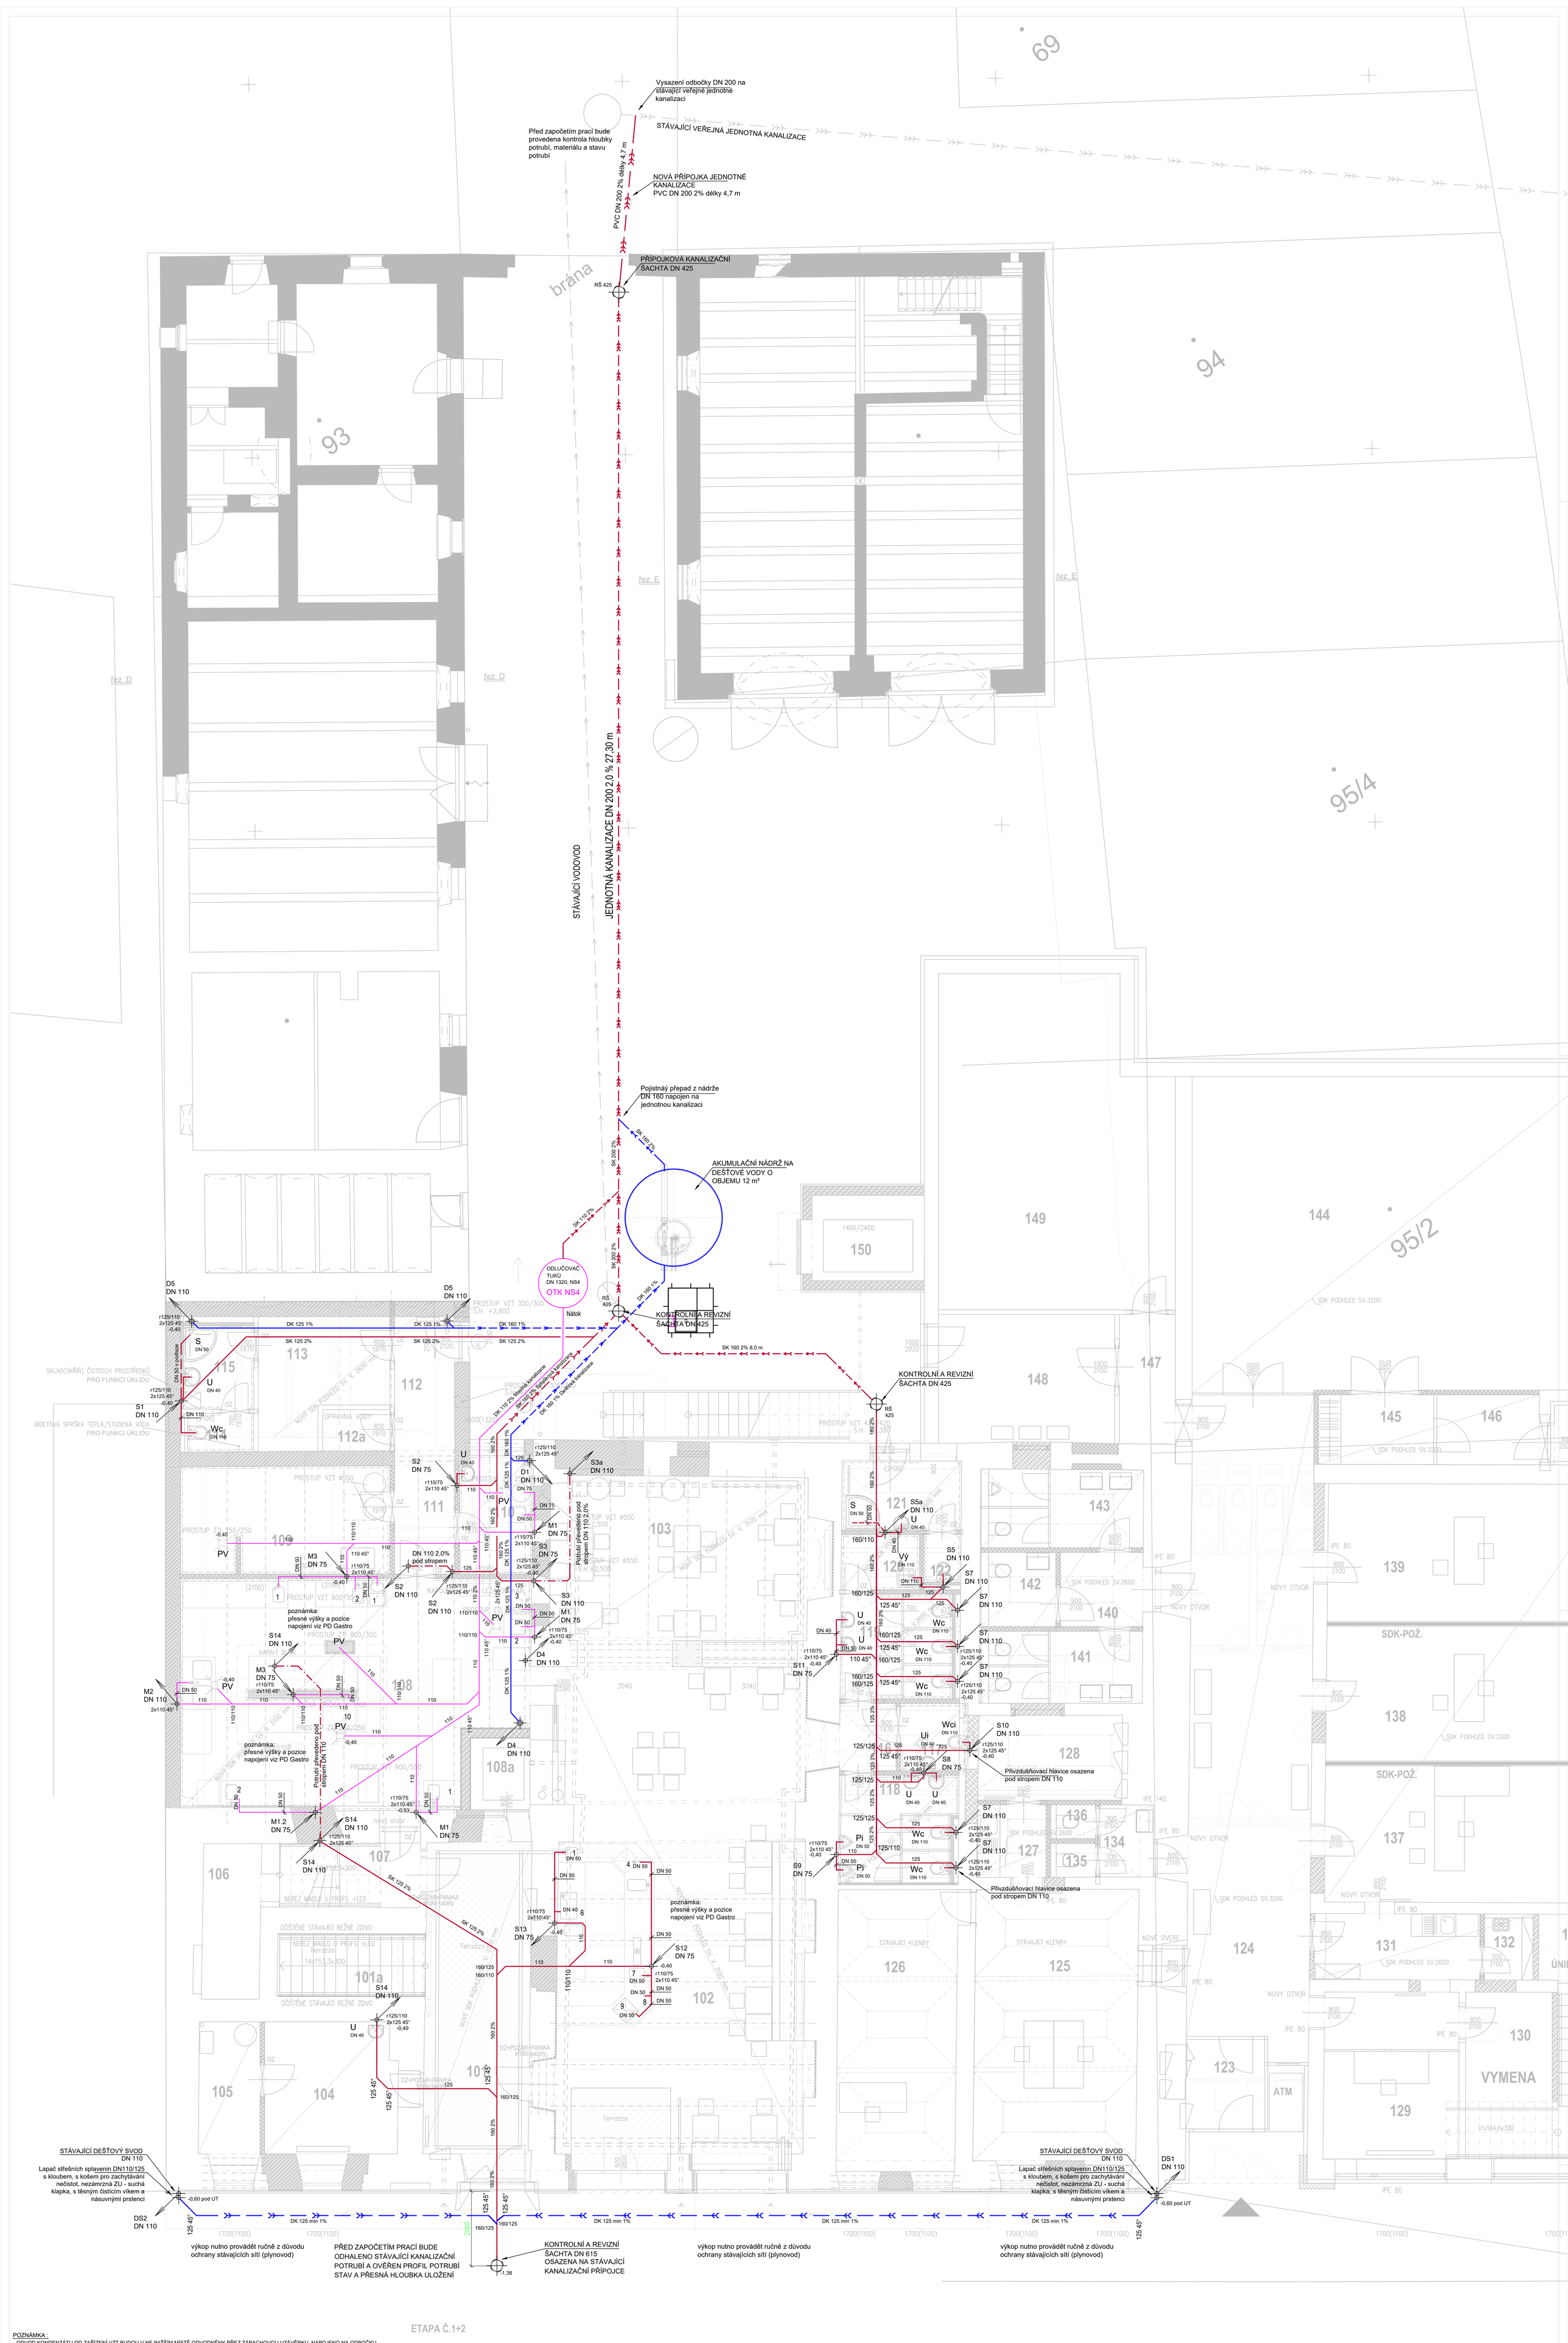

POZNÁMKA :
- ODVOD KONDENZÁTU OD ZAŘÍZENÍ VZT BUDOU V NEJNIŽŠÍM MÍSTĚ ODVODNĚNY PŘEZ ZÁPACHOVOU UZÁVĚRKU, NAPOJENO NA ODBOČKU ZE STOUPAČKY SPLAŠKOVÉ KANALIZACE
- ČISTÍCÍ KUSY, PŘIVZDUŠŇOVACÍ VENTILY A KONDENZAČNÍ SIFONY BUDOU UMÍSTĚNY TAK, ABY BYLY MOŽNÁ JEJICH PŘÍPADNÁ REVIZE
- SPÁDY POTRUBÍ UVEDENÉ U LEŽATÝCH ROZVODŮ URČUJÍ MINIMÁLNÍ SPÁD, SKUTEČNÝ SPÁD POTRUBÍ MŮŽE BÝT VYŠŠÍ
- SPÁD SVODNÉHO DEŠŤOVÉHO POTRUBÍ BUDE MIN. 1%,
- SPÁD SVODNÉHO SPLAŠKOVÉHO POTRUBÍ BUDE MIN. 2%P- SPÁD PŘIPOJOVACÍHO POTRUBÍ BUDE MIN. 3%P- MONTÁŽ KANALIZACE JE NUTNO PROVÁDĚT DLE KOORDINAČNÍCH VÝKRESŮ A S OHLEDEM NA ROZVODY OSTATNÍCH PROFESÍ
- MONTÁŽE JE NUTNO PROVÁDĚT DLE MONTÁŽNÍCH PŘEDPISŮ JEDNOTLIVÝCH VÝROBCŮ A MATERIÁLŮ, PROVÁDĚCÍCH PŘEDPISŮ, PLATNÝCH NOREM A VYHLÁŠEK
- PROSTUPY POŽÁRNĚ DĚLÍCÍMI KONSTRUKCEMI BUDOU TĚSNĚNY DLE ČSN 730810 A PODLE POŽADAVKŮ SPECIALISTY POŽÁRNÍKA. ETÁŽE ODPADNÍHO POTRUBÍ BUDOU PROVEDENY POKUD MOŽNO POD ÚHLEM MAX. 45°, ABY NEMUSELO DOCHÁZET KE ZVĚTŠENÍ DIMENZÍ POTRUBÍ.
- PŘECHODY SVISLÉHO SPLAŠKOVÉHO ODPADNÍHO POTRUBÍ DO LEŽATÉHO SVODU BUDE PROVEDENO DVĚMI KOLENY 45°. NAD ZALOMENÍM BUDE OSAZENA REDUKCE

ZAŘIZOVACÍ PŘEDMĚTY:PŘEDMĚTY:
UMÍSTĚNÍ VÝVODŮ PRO ZAŘIZOVACÍ PŘEDMĚTY JE NUTNO PŘIZPŮSOBIT JEDNOTLIVÝM, SKUTEČNĚ DODANÝM, TYPŮM TĚCHTO ZAŘ. PŘEDMĚTŮ

D	DŘEZ
U	UMYVADLO
Wc	KLOZET
V	VANA
S	SPRCHA
Pi	PISOÁR

- POTRUBÍ SPLAŠKOVÉ KANALIZACE
- POTRUBÍ DEŠŤOVÉ KANALIZACE
- POTRUBÍ KANALIZACE VEDENÉ POD STROPEM
- POTRUBÍ VEDENÉ V PODLAZE
- POTRUBÍ VEDENÉ DO ODLUČOVAČE TUKŮ

D1 - SVISLÉ POTRUBÍ (STOUPAČKA) DEŠŤOVÉ KANALIZACE
S1 - SVISLÉ POTRUBÍ (STOUPAČKA) SPLAŠKOVÉ KANALIZACE

SCHÉMA NAPOJENÍ ZAŘIZOVACÍCH PŘEDMĚTŮ (NUTNO PŘIZPŮSOBIT DLE DANÉHO VÝROBCE)

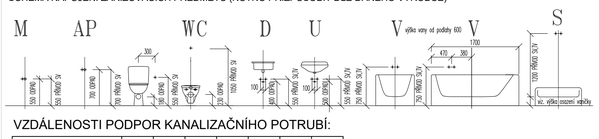

VZDÁLENOSTI PODPOR KANALIZAČNÍHO POTRUBÍ:

DN	32	40	50	70	100	125	150
vodorovně (m)	0,5	0,5	0,5	0,8	1,1	1,25	1,6
svisle (m)	1,0	1,2	1,5	2,0	2,0	2,0	2,0

-PRO SVISLÉ ÚSEKY SE POUŽÍVAJÍ OBJÍMKY S PEVNÝM UCHYCENÍM TRUBKY, MONTOVANÉ POD SPODNÍ ODBOČKU V KOMBINACI OBJÍMEK S KLUZNOU GUMOU JEJÍŽ VZDÁLENOST JE MAX. ROZMEZÍ 2M
-PRO VODOROVNÉ PŘÍMÉ ÚSEKY SE POUŽÍVAJÍ OBJÍMKY S KLUZNÝM UCHYCENÍM TRUBKY, JEJÍŽ VZDÁLENOST JE MAX. DESETINÁSOBEK VNĚJŠÍHO PRŮMĚRU TRUBKY
-PEVNÝ BOD UCHYCENÍ JE TAKÉ VŽDY POD HRDLEM KAŽDÉ TVAROVKY NEBO PŘ. SKUPINY TVAROVEK!

ETAPA Č.1+2

Č. M.	NÁZEV MÍSTNOSTI	PODLAHA			POVRCH STĚN	POVRCH STROPU
		PLOCHA	SKLADBA	POVRCH		
101	VSTUPNÍ HALA	25,00	P1	KERAMICKÁ DLAŽBA+SOKL	VÁPENNÁ ŠTUKOVÁ OMÍTKA	PODHLED Z DESEK SDK
101a	SCHODIŠTĚ	21,00		LITÉ TERRAZZO	VÁPENNÁ ŠTUKOVÁ OMÍTKA	PODHLED Z DESEK SDK
102	RESTAURACE	87,00	P2	KER. DLAŽBA+SOKL	VÁPENNÁ ŠTUKOVÁ OMÍTKA	PODHLED Z DESEK SDK
103	SALÓNEK	38,00	P2	KERAMICKÁ DLAŽBA+SOKL	VÁPENNÁ ŠTUKOVÁ OMÍTKA	PODHLED Z DESEK SDK
104	KOMORA	13,00	P1	KERAMICKÁ DLAŽBA+SOKL	VÁPENNÁ ŠTUKOVÁ OMÍTKA	PODHLED Z DESEK SDK
105	KOMORA	5,90	P1	KERAMICKÁ DLAŽBA+SOKL	VÁPENNÁ ŠTUKOVÁ OMÍTKA	PODHLED Z DESEK SDK
106	SKLAD PIVA A NÁPOJŮ	6,90	STÁVAJÍCÍ	KERAMICKÁ DLAŽBA	KERAMICKÝ OBKLAD V. 1800	STÁVAJÍCÍ
107	CHODBA	6,70	STÁVAJÍCÍ	KERAMICKÁ DLAŽBA+SOKL	VÁPENNÁ ŠTUKOVÁ OMÍTKA	STÁVAJÍCÍ
108	KUCHYŇ	55,00	P1a+P1b	KERAMICKÁ DLAŽBA	KERAMICKÝ OBKLAD V. 2100	PODHLED Z DESEK SDK
108a	VÝTAH EVAKUAČNÍ	3,10				
109	SUCHÝ A CHLAZENÝ SKLAD	16,50	P1a+P1b	KERAMICKÁ DLAŽBA	KERAMICKÝ OBKLAD V. 2100	PODHLED Z DESEK SDK
110	HRUBÁ PŘÍPRAVA ZELENINY	6,50	P1a	KERAMICKÁ DLAŽBA	KERAMICKÝ OBKLAD V. 2100	PODHLED Z DESEK SDK
111	CHODBA	6,00	P1	KERAMICKÁ DLAŽBA+SOKL	VÁPENNÁ ŠTUKOVÁ OMÍTKA	PODHLED Z DESEK SDK
112	CHODBA	5,50	P1	KERAMICKÁ DLAŽBA+SOKL	VÁPENNÁ ŠTUKOVÁ OMÍTKA	PODHLED Z DESEK SDK
112a	ÚPRAVNA VODY	2,00	P1	KERAMICKÁ DLAŽBA+SOKL	VÁPENNÁ ŠTUKOVÁ OMÍTKA	PODHLED Z DESEK SDK
113	ŠATNA ZMĚSTNANCŮ	10,00	P1	KERAMICKÁ DLAŽBA+SOKL	VÁPENNÁ ŠTUKOVÁ OMÍTKA	PODHLED Z DESEK SDK
114	WC ZAMĚSTNANCI	1,80	P1a	KERAMICKÁ DLAŽBA	KERAMICKÝ OBKLAD V. 2100	PODHLED Z DESEK SDK
115	PŘEDSÍŇ SE SPRCHOU	4,20	P1a	KERAMICKÁ DLAŽBA	KERAMICKÝ OBKLAD V. 2100	PODHLED Z DESEK SDK
116	CHODBA	2,50	P1	KERAMICKÁ DLAŽBA+SOKL	VÁPENNÁ ŠTUKOVÁ OMÍTKA	PODHLED Z DESEK SDK
117	BEZBARIÉROVÉ WC	2,90	P1a	KERAMICKÁ DLAŽBA	KERAMICKÝ OBKLAD V. 2100	PODHLED Z DESEK SDK
118	WC MUŽI	10,00	P1a	KERAMICKÁ DLAŽBA	KERAMICKÝ OBKLAD V. 2100	PODHLED Z DESEK SDK
119	WC ŽENY	9,00	P1a	KERAMICKÁ DLAŽBA	KERAMICKÝ OBKLAD V. 2100	PODHLED Z DESEK SDK
120	ÚKLIDOVÁ KOMORA	2,70	P1a	KERAMICKÁ DLAŽBA	KERAMICKÝ OBKLAD V. 2100	PODHLED Z DESEK SDK
121	PŘEDSÍŇ SE SPRCHOU	6,70	P1a	KERAMICKÁ DLAŽBA	KERAMICKÝ OBKLAD V. 2100	PODHLED Z DESEK SDK
122	WC	1,80	P1a	KERAMICKÁ DLAŽBA	KERAMICKÝ OBKLAD V. 2100	PODHLED Z DESEK SDK
	CELKEM	349,70				

±0 = 1.NP = 199,200 B.p.v.=stávající

Ostende 87/II, 290 01 Poděbrady, e-mail: hercik54@gmail.com, tel.: +420 602269097
ZPRACOVATEL: Jakub Hendrych ZTIIS s.r.o.
ZODP. PROJEKTANT: Milan Hendrych ZTIIS s.r.o.
ZTIIS spol. s.r.o.
Stará Cesta 1787/17a
Praha 4 - Braník, 147 00
www.ztiis.cz
IČ : 43871224

STAVBA: STAVEBNÍ ÚPRAVY A NÁSTAVBA V OBJEKTU č.p. 93 - v prostorách restaurace
Náměstí 93, Rožďalovice, parc. č. st. 92, kat. ú. Rožďalovice
STAVEBNÍK: Město Rožďalovice, Náměstí 93, Rožďalovice
ČÁST: D.1.4.a ZDRAVOTNĚ TECHNICKÉ INSTALACE
OBSAH VÝKRESU: PŮDORYS KANALIZACE 1.NP

STUPEŇ :	DVZ
DATUM :	02/2025
FORMÁT :	10xA4
ZAK. Č. :	HE-22-003
MĚŘÍTKO:	
Č.VÝKRESU:	D.1.4.a 03