


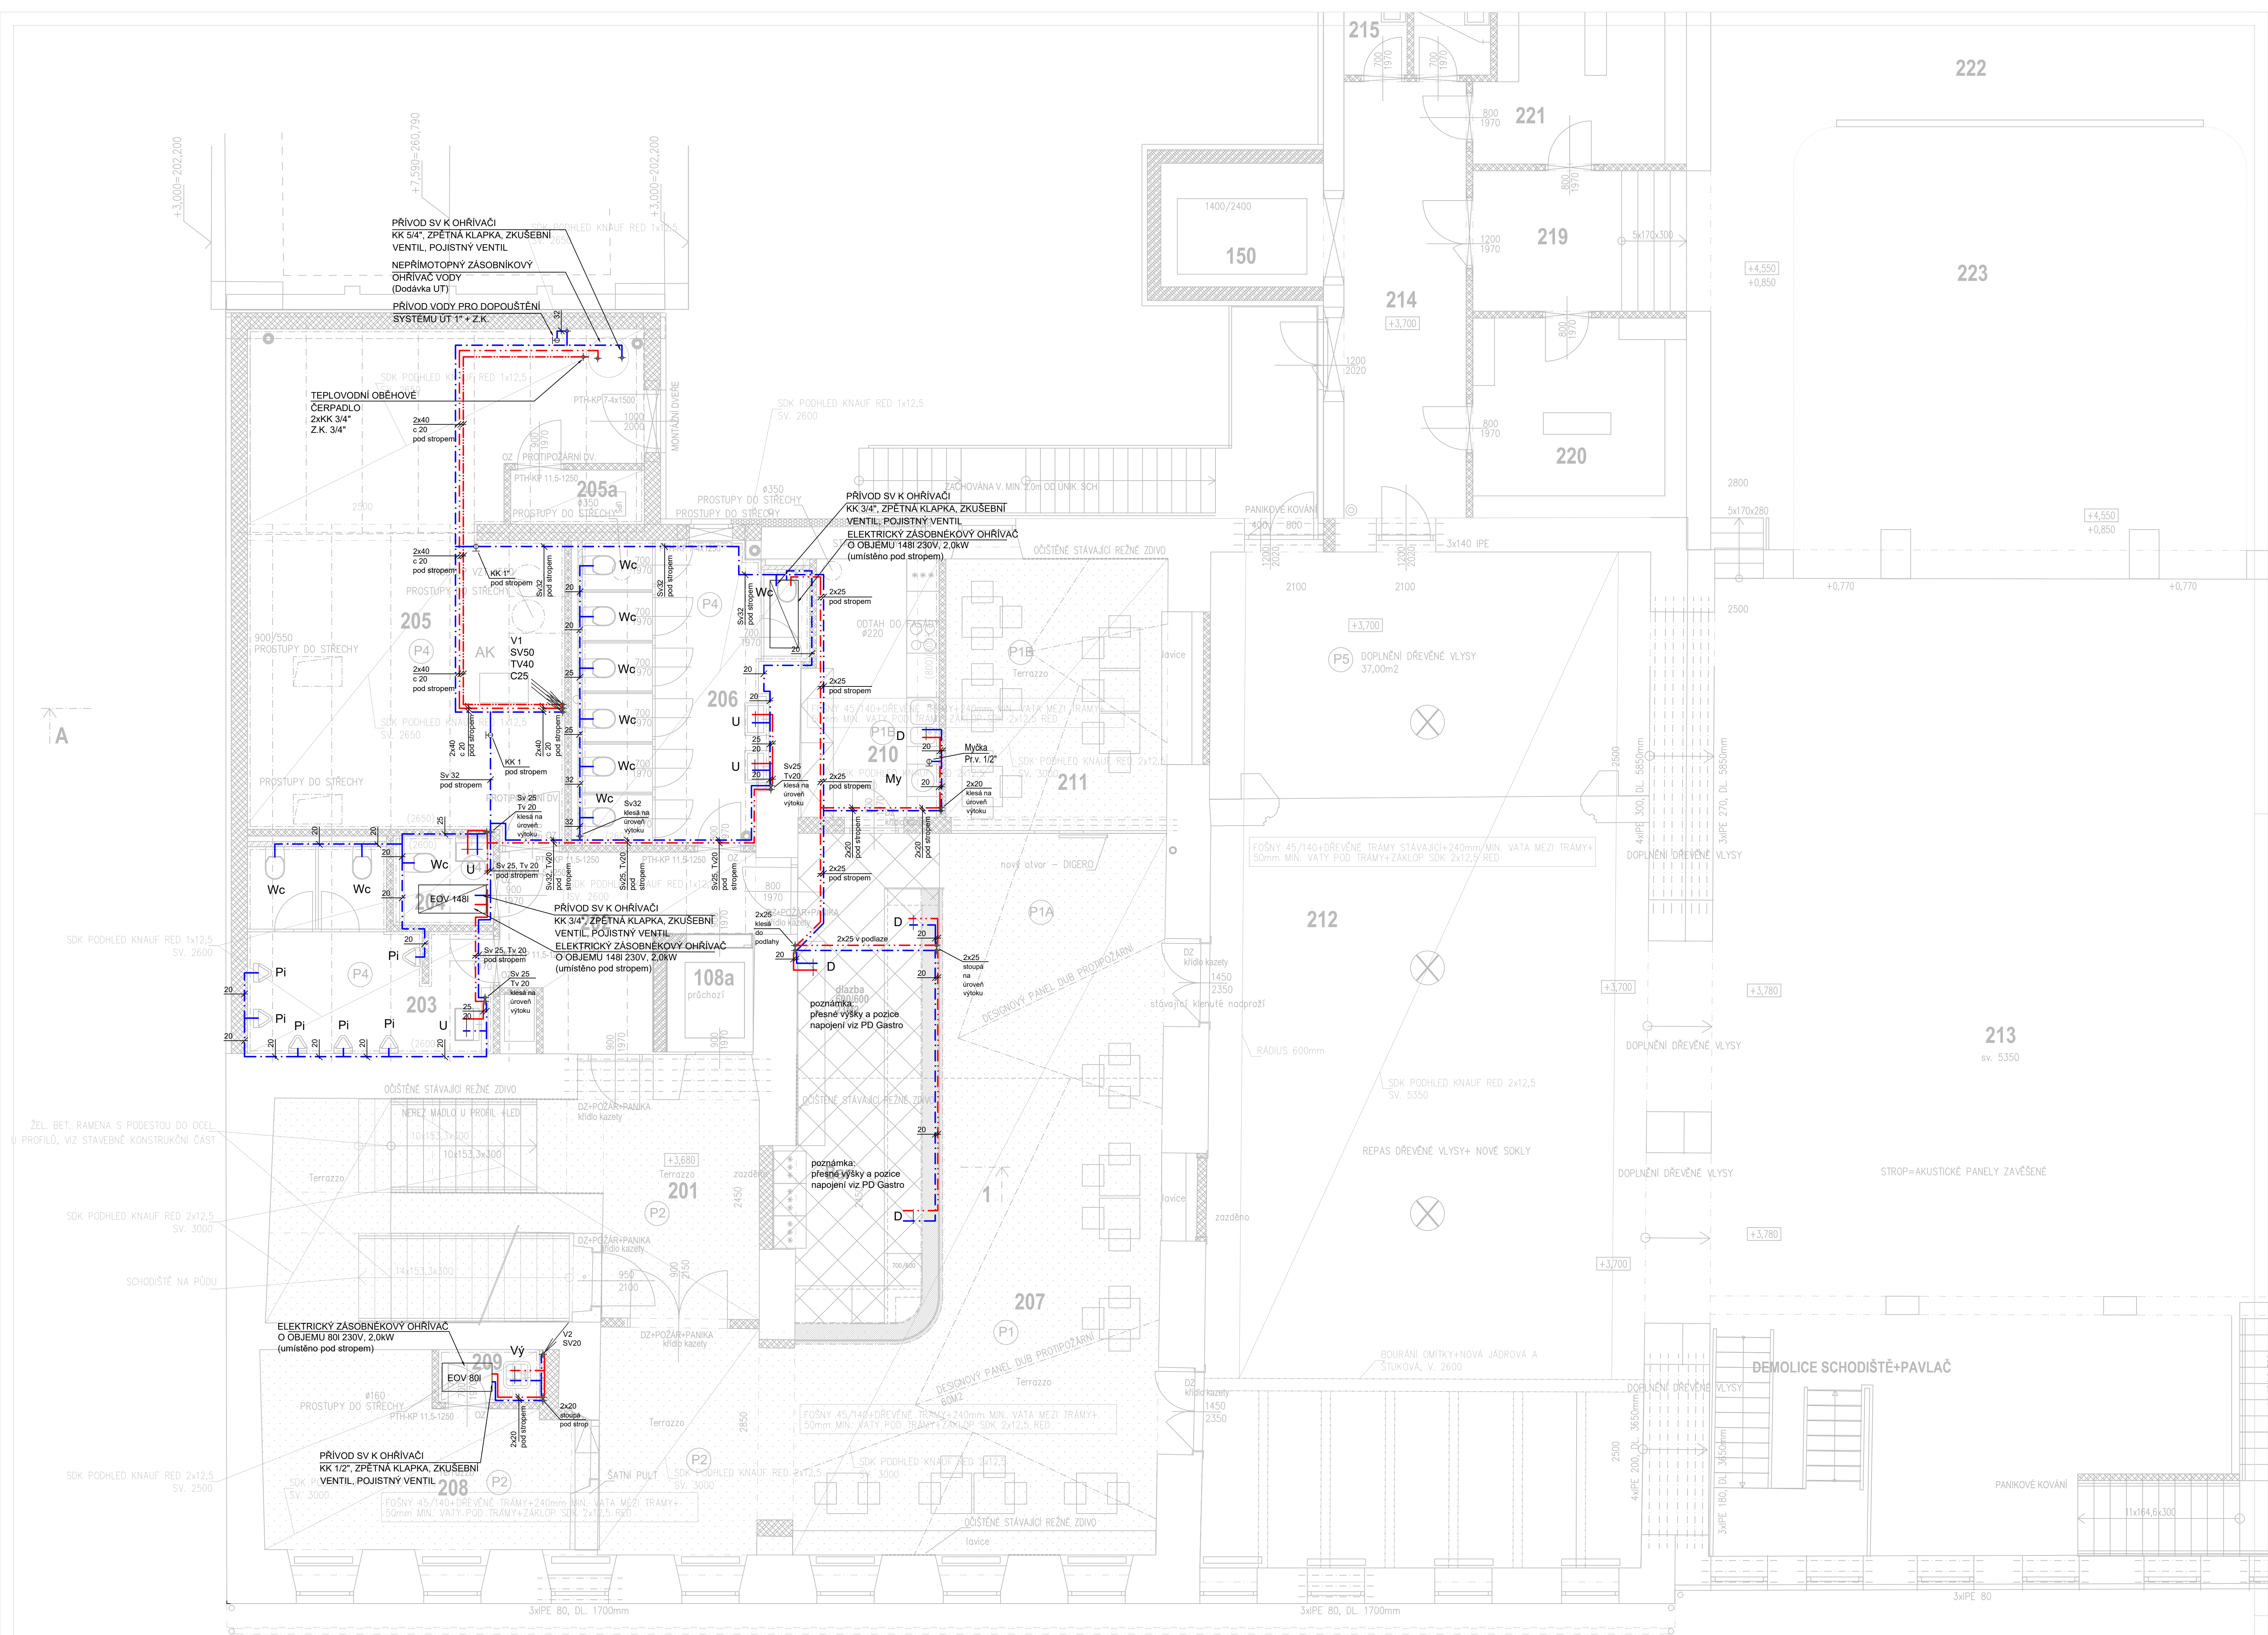

ETAPA Č.1+2

POZNÁMKA:

- VEŠKERÉ VODOVODNÉ ARMATURY BUDOU UMÍSTENÉ TAK, ABY BYLY V DOSAHU REVIZNÍMI DVÍRKY (DVÍŘKA JSOU DODÁVKOU STAVEBNÍ ČÁSTI)
- MONTÁŽ VODOVODU JE NUTNO PROVÁDĚT S OHLEDEM NA ROZVODY OSTATNÍCH PROFESÍ
- PROSTUPY POTRUBÍ POŽÁRNĚ DĚLÍCIMI KONSTRUKCEMI BUDOU OPATŘENY POŽÁRNÍMI MANŽETAMI NEBO TMELEM
- MONTÁŽE JE NUTNO PROVÁDĚT DLE MONTÁŽNÍCH PŘEDPISŮ JEDNOTLIVÝCH VÝROBCŮ A MATERIÁLŮ, PROVÁDĚCÍCH PŘEDPISŮ, PLATNÝCH NORM A VÝHLÁŠEK
- ROZVODY VODY BUDOU OPATŘENY TEPELNOU NAVLEKOVOU IZOLACÍ
- UMÍSTĚNÍ VÝVODŮ PRO ZAŘÍZOVACÍ PŘEDMĚTY JE NUTNO PŘÍZPUSOBIT JEDNOTLIVÝM TYPŮM TĚCHTO ZAŘ.
- HYDRANTOVÉ SKŘÍNE BUDOU UMÍSTĚNÉ VE VÝŠCE 1,1 AŽ 1,3 M NAD PODLAHOU (NA STŘED SKŘÍNE)

ZAŘÍZOVACÍ PŘEDMĚTY:

- UMÍSTĚNÍ VÝVODŮ PRO ZAŘÍZOVACÍ PŘEDMĚTY JE NUTNO PŘÍZPUSOBIT JEDNOTLIVÝM, SKUTEČNĚ DODANÝM, TYPŮM TĚCHTO ZAŘ. PŘEDMĚTŮ

D DŘEZ
U UMYVADLO
WC KLOZET
VY VÝLEVKA
S SPRCHA

VZDÁLENOSTI PODPOR V m
PRO LEŽATÉ VODOVODNÍ POTRUBÍ:

DN (ND)	20°	40°	60°	80°
1/2"	0,75	0,70	0,65	0,60
3/4"	0,85	0,80	0,70	0,65
1"	0,90	0,85	0,75	0,70
5/4"	1,00	0,95	0,85	0,75
6/4"	1,10	1,05	0,95	0,80
2"	1,25	1,15	1,05	0,90


ODVODNĚNÍ	DN	D x t
20	15	20 x 2,8i
25	20	25 x 3,5i
32	25	32 x 4,4i
40	32	40 x 5,5i
50	40	50 x 6,9i
63	50	63 x 8,6i
75	65	75 x 8,4i
90	80	90 x 10,0i

DN - VNITŘNÍ PRŮMĚR POTRUBÍ
D - VNĚJŠÍ PRŮMĚR POTRUBÍ
t - TLOUŠTKA STĚNY POTRUBÍ

- VZDÁLENOSTI PODPOR PRO STOUPACÍ POTRUBÍ JE MOŽNO ZVĚTŠIT NA 1,3 m DO TEPLoty 60°C A NA 1,2 m PŘI VYŠŠÍCH TEPLOTÁCH. STOUPACÍ POTRUBÍ JE TŘEBA ZACHYTIT PŘI KAŽDÉ ZMĚNĚ SMĚRU A PŘI KAŽDÉM PRŮCHODU STROPEM

KK DN... KULOVÝ KOHOUT DN...
ZK DN... ZPĚTNÁ KLAHPKA DN...
Přv+zk/20 PRAČKOVÝ VENTIL se ZK DN20
VK DN... VYPOUŠTĚČI KOHOUT DN...

SCHEMA NAPojENÍ ZAŘÍZOVACÍCH PŘEDMĚTŮ (NUTNO PŘÍZPUSOBIT DLE DANÉHO VÝROBCĚ)

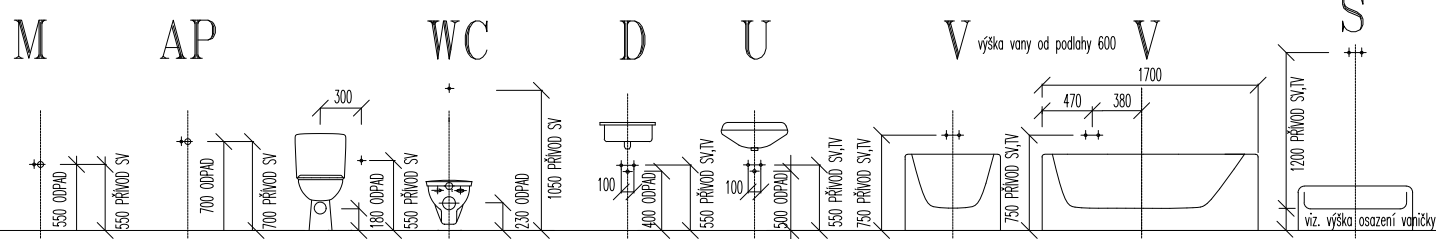

±0 = 1.NP = 199,200 B.p.v.=stávající

Osobní 8718, 220 01 Poděbrady, e-mail: henrik54@gmail.com, tel.: +420 602269097		ZTIIS spol. s r.o. Stará Cesta 1787/17a Praha 4 - Braník, 147 00 www.ztiis.cz IČ: 43871224
ZPRACOVATEL:	ZODP. PROJEKTANT:	Milan Hendrych ZTIIS s.r.o.
STAVBA:	STAVEBNÍ ÚPRAVY A NASTAVBA V OBJEKTU č.p. 93 - v prostorách restaurace	DVZ
STAVESNÍK:	Náměstí 93, Rožďalovice, parc. č. st. 92, kat. ú. Rožďalovice Město Rožďalovice, Náměstí 93, Rožďalovice	02/2025
ČÁST:	D.1.4.a ZDRAVOTNÉ TECHNICKÉ INSTALACE	10x44
OBSAH VÝKRESU:	PŮDORYS ROZVODU VODY 2.NP	HE-22-003
MĚŘÍTKO:	ČVÝKRESU:	D.1.4.a 07