


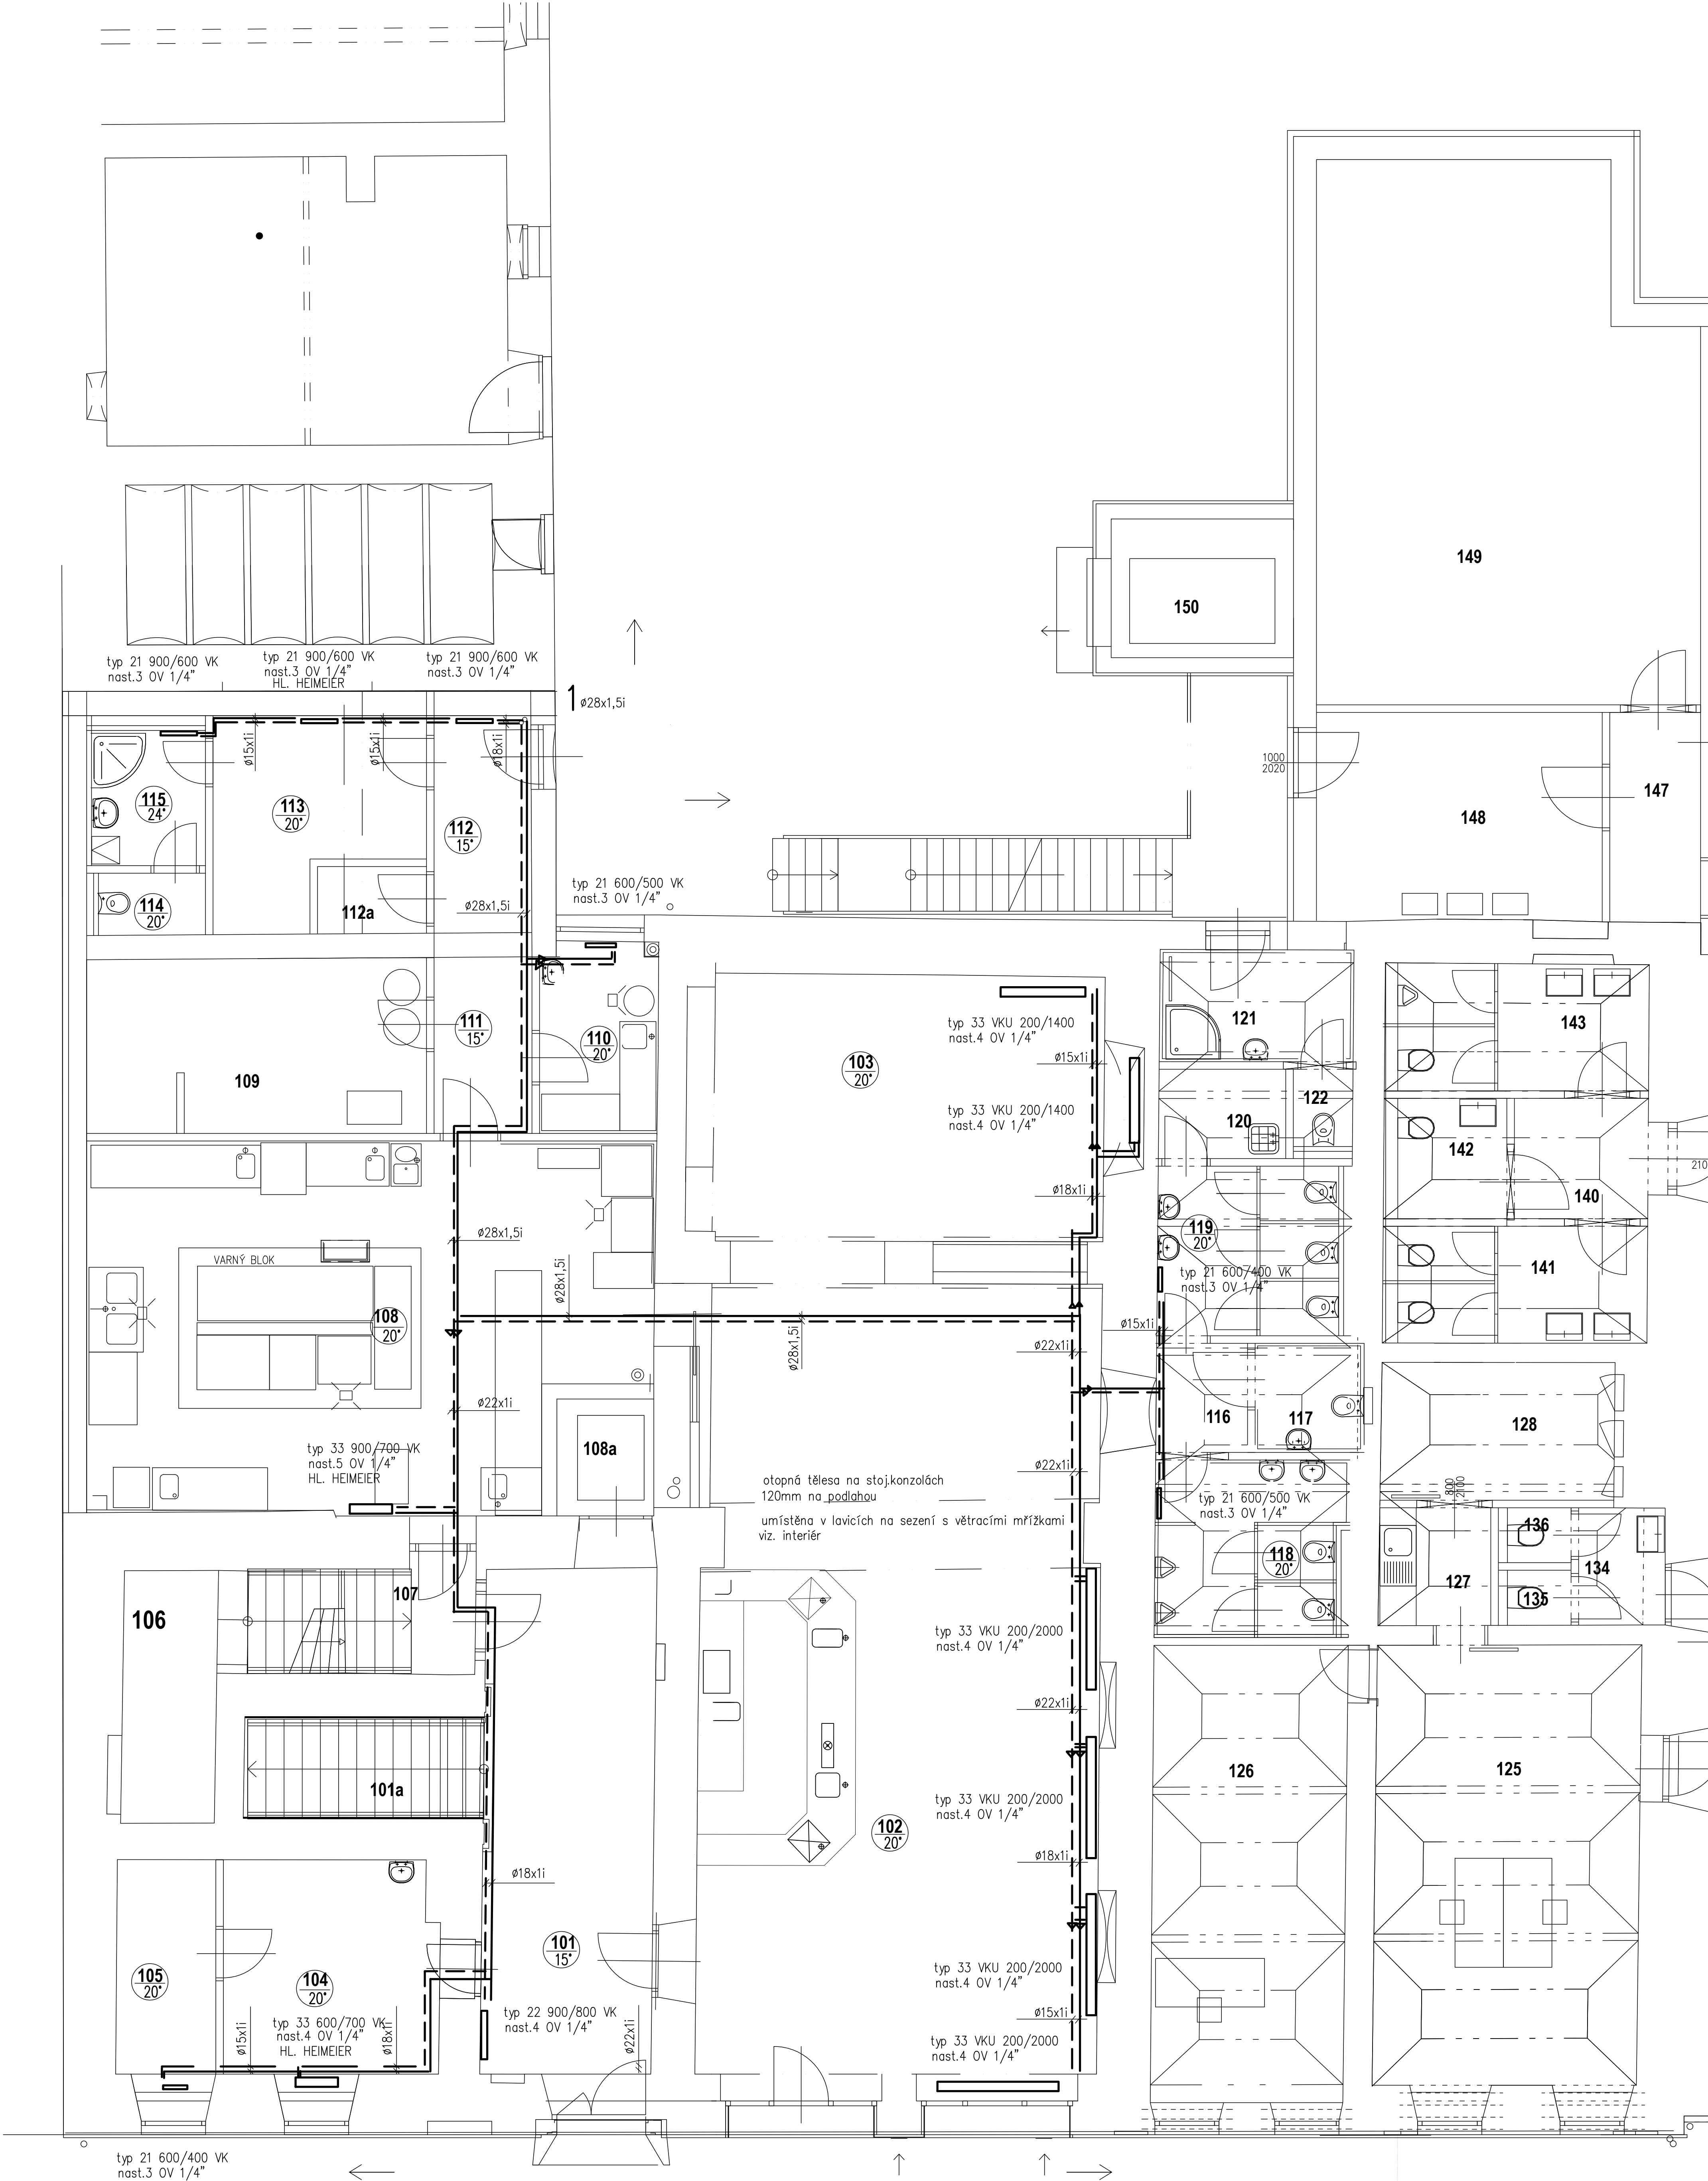

±0 = 1.NP = 199,200 B.p.v.=stávající

VYPRACOVATEL:		STUPER : DSP DATUM : 2/2025 FORMÁT : HE-22-005 MĚŘÍTKO: C.VYKRESU: 1:50 1	
Ing.Zuzana Soukalová			
STAVBA: STAVEBNÍ OPRAVY A NÁSTAVBA V OBJEKTU č.p. 93			
Náměstí 93, Rožďalovice, parc. č. st. 92, kat. ú. Rožďalovice			
STAVEBNÍK: Město Rožďalovice, Náměstí 93, Rožďalovice			
ČÁST: D.1.2.4 Technika prostředí staveb			
OBSAH VÝKRESU:			
ÚT- 1.NP- RESTAURACE- etapa 1			