


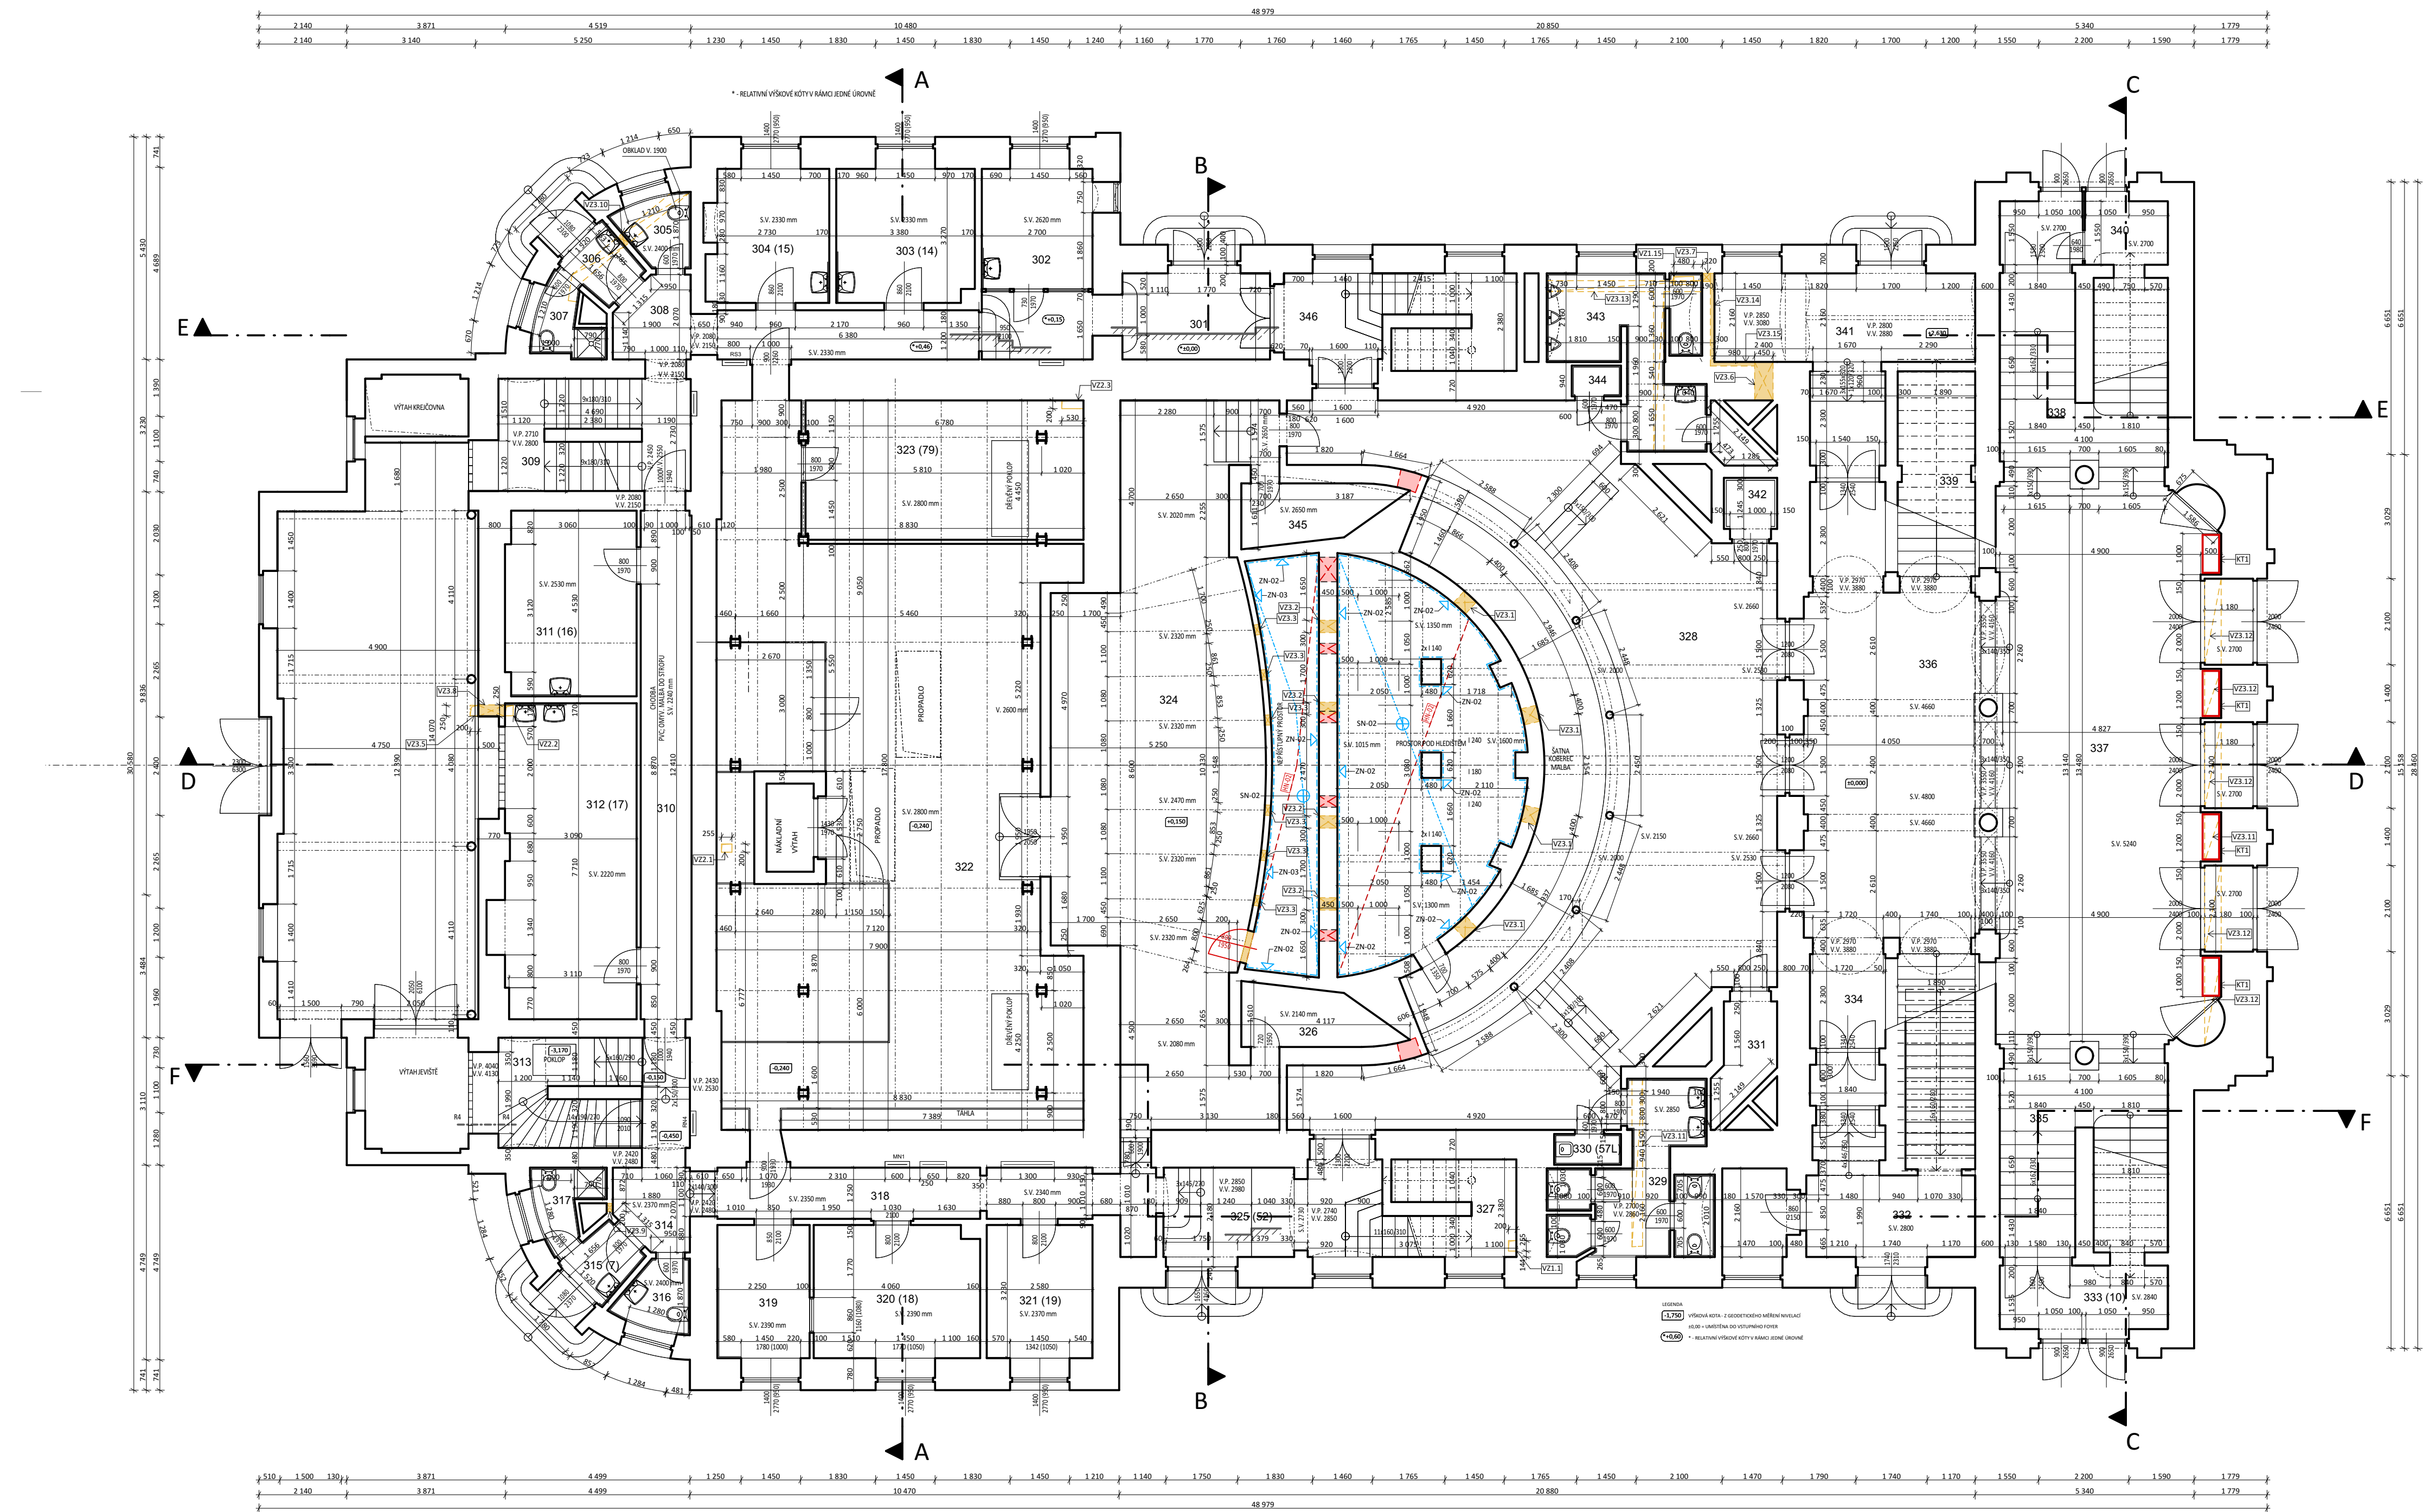

LEGENDA POVRCHŮ:

HN-01 samonivelační epoxidová stěrka
HN-02 samonivelační epoxidová stěrka
HN-03 sádrovláknité desky
HN-04 sádrovláknité desky

PN-01 SKD podhled, omtaný
PN-02 protipožární SDK podhled

ZN-01 souvrství vnitřních omítek bude ostraňováno na stávající zdivo v plném rozsahu, spáry budou proškrabovány a doplněny, chybějící části zdiva budou doplněny, povrch bude ošetřen proti vlhkosti a prašnosti
akrylátový jednosložkový nátěr

SN-01 souvrství vnitřních omítek bude ostraňováno na stávající zdivo v plném rozsahu, spáry budou proškrabovány a doplněny, chybějící části zdiva budou doplněny, povrch bude ošetřen proti vlhkosti a prašnosti
akrylátový jednosložkový nátěr

LEGENDA PRVKŮ:

KT1 repasované opláštění jednotky FENCOIL
KT2 nové opláštění jednotky FENCOIL

VZ.X prostupy a drážky v konstrukcích
- viz příloha D.8.1 - tabulka stavebních úprav

LEGENDA MATERIÁLŮ:

STÁVAJÍCÍ KONSTRUKCE
BOURANÉ KONSTRUKCE
NOVÉ KONSTRUKCE

BOURANÉ HORIZONTÁLNÍ KONSTRUKCE
- PODLAHY

BOURANÉ HORIZONTÁLNÍ KONSTRUKCE
- PODHLEDY

NOVÉ HORIZONTÁLNÍ KONSTRUKCE
- PODLAHY

NOVÉ HORIZONTÁLNÍ KONSTRUKCE
- PODHLEDY

PLOSNÉ ÚPRAVY VNITŘNÍCH STĚN

PLOSNÉ ÚPRAVY STROPŮ

TABULKA MÍSTNOSTÍ:

m.č. (pův. č.)	název místnosti	plocha (m ²)	sv. výška (mm)	povrchová úprava podlahy	povrchová úprava zdi	povrchová úprava stropu	poznámky
301	Vstup	12,8	2 600	keramická dlažba	malba, omyvatelný nátěr v. 1500 mm	malba	
302	Vatřnice	7,9	2 620	PVC	malba	malba	
303 (14)	Šatna	10,9	2 330	koberec	malba	malba	
304 (15)	Šatna	9,6	2 330	PVC	malba	malba	
305	WC	2,7	2 400	keramická dlažba	keramický obklad, malba	malba	oprava podlahy
306	Umývárna	2,3	2 400	keramická dlažba	keramický obklad, malba	malba	oprava podlahy
307	WC	2,9	2 400	keramická dlažba	keramický obklad, malba	malba	oprava podlahy
308	Chodba	11,8	2 330	keramická dlažba	malba, omyvatelný nátěr v. 1150 mm	malba	
309	Schodiště	12,8	2 800	keramická dlažba	malba, omyvatelný nátěr v. 1150 mm	malba	
310	Chodba	15,4	2 240	PVC	omývatelný nátěr	malba	
311 (16)	Šatna	14,3	2 530	PVC	malba	malba	
312 (17)	Šatna	25,2	2 220	PVC	malba	malba	oprava malby
313	Schodiště	12,6	2 530	keramická dlažba	malba	malba	
314	Chodba	3,5	2 370	keramická dlažba	malba, omyvatelný nátěr v. 1150 mm	malba	oprava malby
315 (7)	Umývárna	2,3	2 400	keramická dlažba	keramický obklad, malba	malba	
316	WC	2,7	2 400	keramická dlažba	keramický obklad, malba	malba	
317	WC+sprcha	3,0	2 400	keramická dlažba	keramický obklad, malba	malba	
318	Chodba	11,4	2 370	dlažba	omývatelný nátěr	malba	
319	Kuchyně	7,3	2 390	PVC	keramický obklad v. 1600 mm, malba	malba	
320 (18)	Odpočívárna	13,0	2 390	PVC	malba	malba	
321 (19)	Šatna	8,4	2 370	PVC	malba	malba	
322	Sklad	125,0	2 800	PVC	malba	malba	oprava malby
323 (79)	Šatna ženy	23,1	2 800	PVC	malba	malba	
324	Orchestřiště	72,3	2 470	prkenný záklon	solitový obklad	malba	
325 (52)	Chodba	10,6	2 350	keramická dlažba	malba	malba	
326	Šatna	4,8	2 140	PVC	malba	malba	
327	Schodiště	12,9	2 850	travertinová dlažba	malba	malba	
328	Šatna	124,4	3 420	travertinová dlažba, koberec	malba	malba	oprava malby
329	WC ženy	12,3	2 700	keramická dlažba	keramický obklad, malba	malba	oprava podlahy
330 (57L)	Úklidová komora	1,2	2 700	keramická dlažba	keramický obklad, malba	malba	
331	Kancelář	3,6	2 700	PVC	malba	malba	demontáž a oprava SDK stěny.
332	Vstup restaurace	14,7	2 800	koberec	malba	malba	oprava malby
333 (10)	Kancelář	13,0	2 700	koberec	malba	malba	
334	Schodiště	30,1	2 700	keramická dlažba	malba, štuková výzdoba	malba, štuková výzdoba	
335	Schodiště	26,6	2 700	keramická dlažba	malba, štuková výzdoba	malba, štuková výzdoba	
336	Foyer	47,3	2 800	keramická dlažba	malba, štuková výzdoba	malba, štuková výzdoba	
337	Hlavní vstup	100,1	2 800	keramická dlažba	malba, štuková výzdoba	malba, štuková výzdoba	
338	Schodiště	26,0	2 700	keramická dlažba	malba, štuková výzdoba	malba, štuková výzdoba	
339	Schodiště	29,7	2 700	keramická dlažba	malba, štuková výzdoba	malba, štuková výzdoba	
340	Pokladna+sklad	13,0	2 700	keramická dlažba, PVC	malba	malba	
341	Kancelář	18,8	2 700	koberec	malba	malba	
342	Sklad	1,9	2 700	PVC	dřevěný obklad	malba	
343	WC muži	11,6	2 700	keramická dlažba	keramický obklad, malba	malba	
344	Úklidová komora	0,9	2 700	keramická dlažba	keramický obklad, malba	malba	
345	Místnost	4,8	2 650				
346	Schodiště	14,2	2 700	travertinová dlažba	malba	malba	

935,7 m²
pozn.: Opravy maleb a podlah budou provedeny pouze v rozsahu nezbytném pro uložení nových rozvodů technického vybavení objektu. Předpokládaný rozsah oprav je graficky znázorněn ve výkrese.