


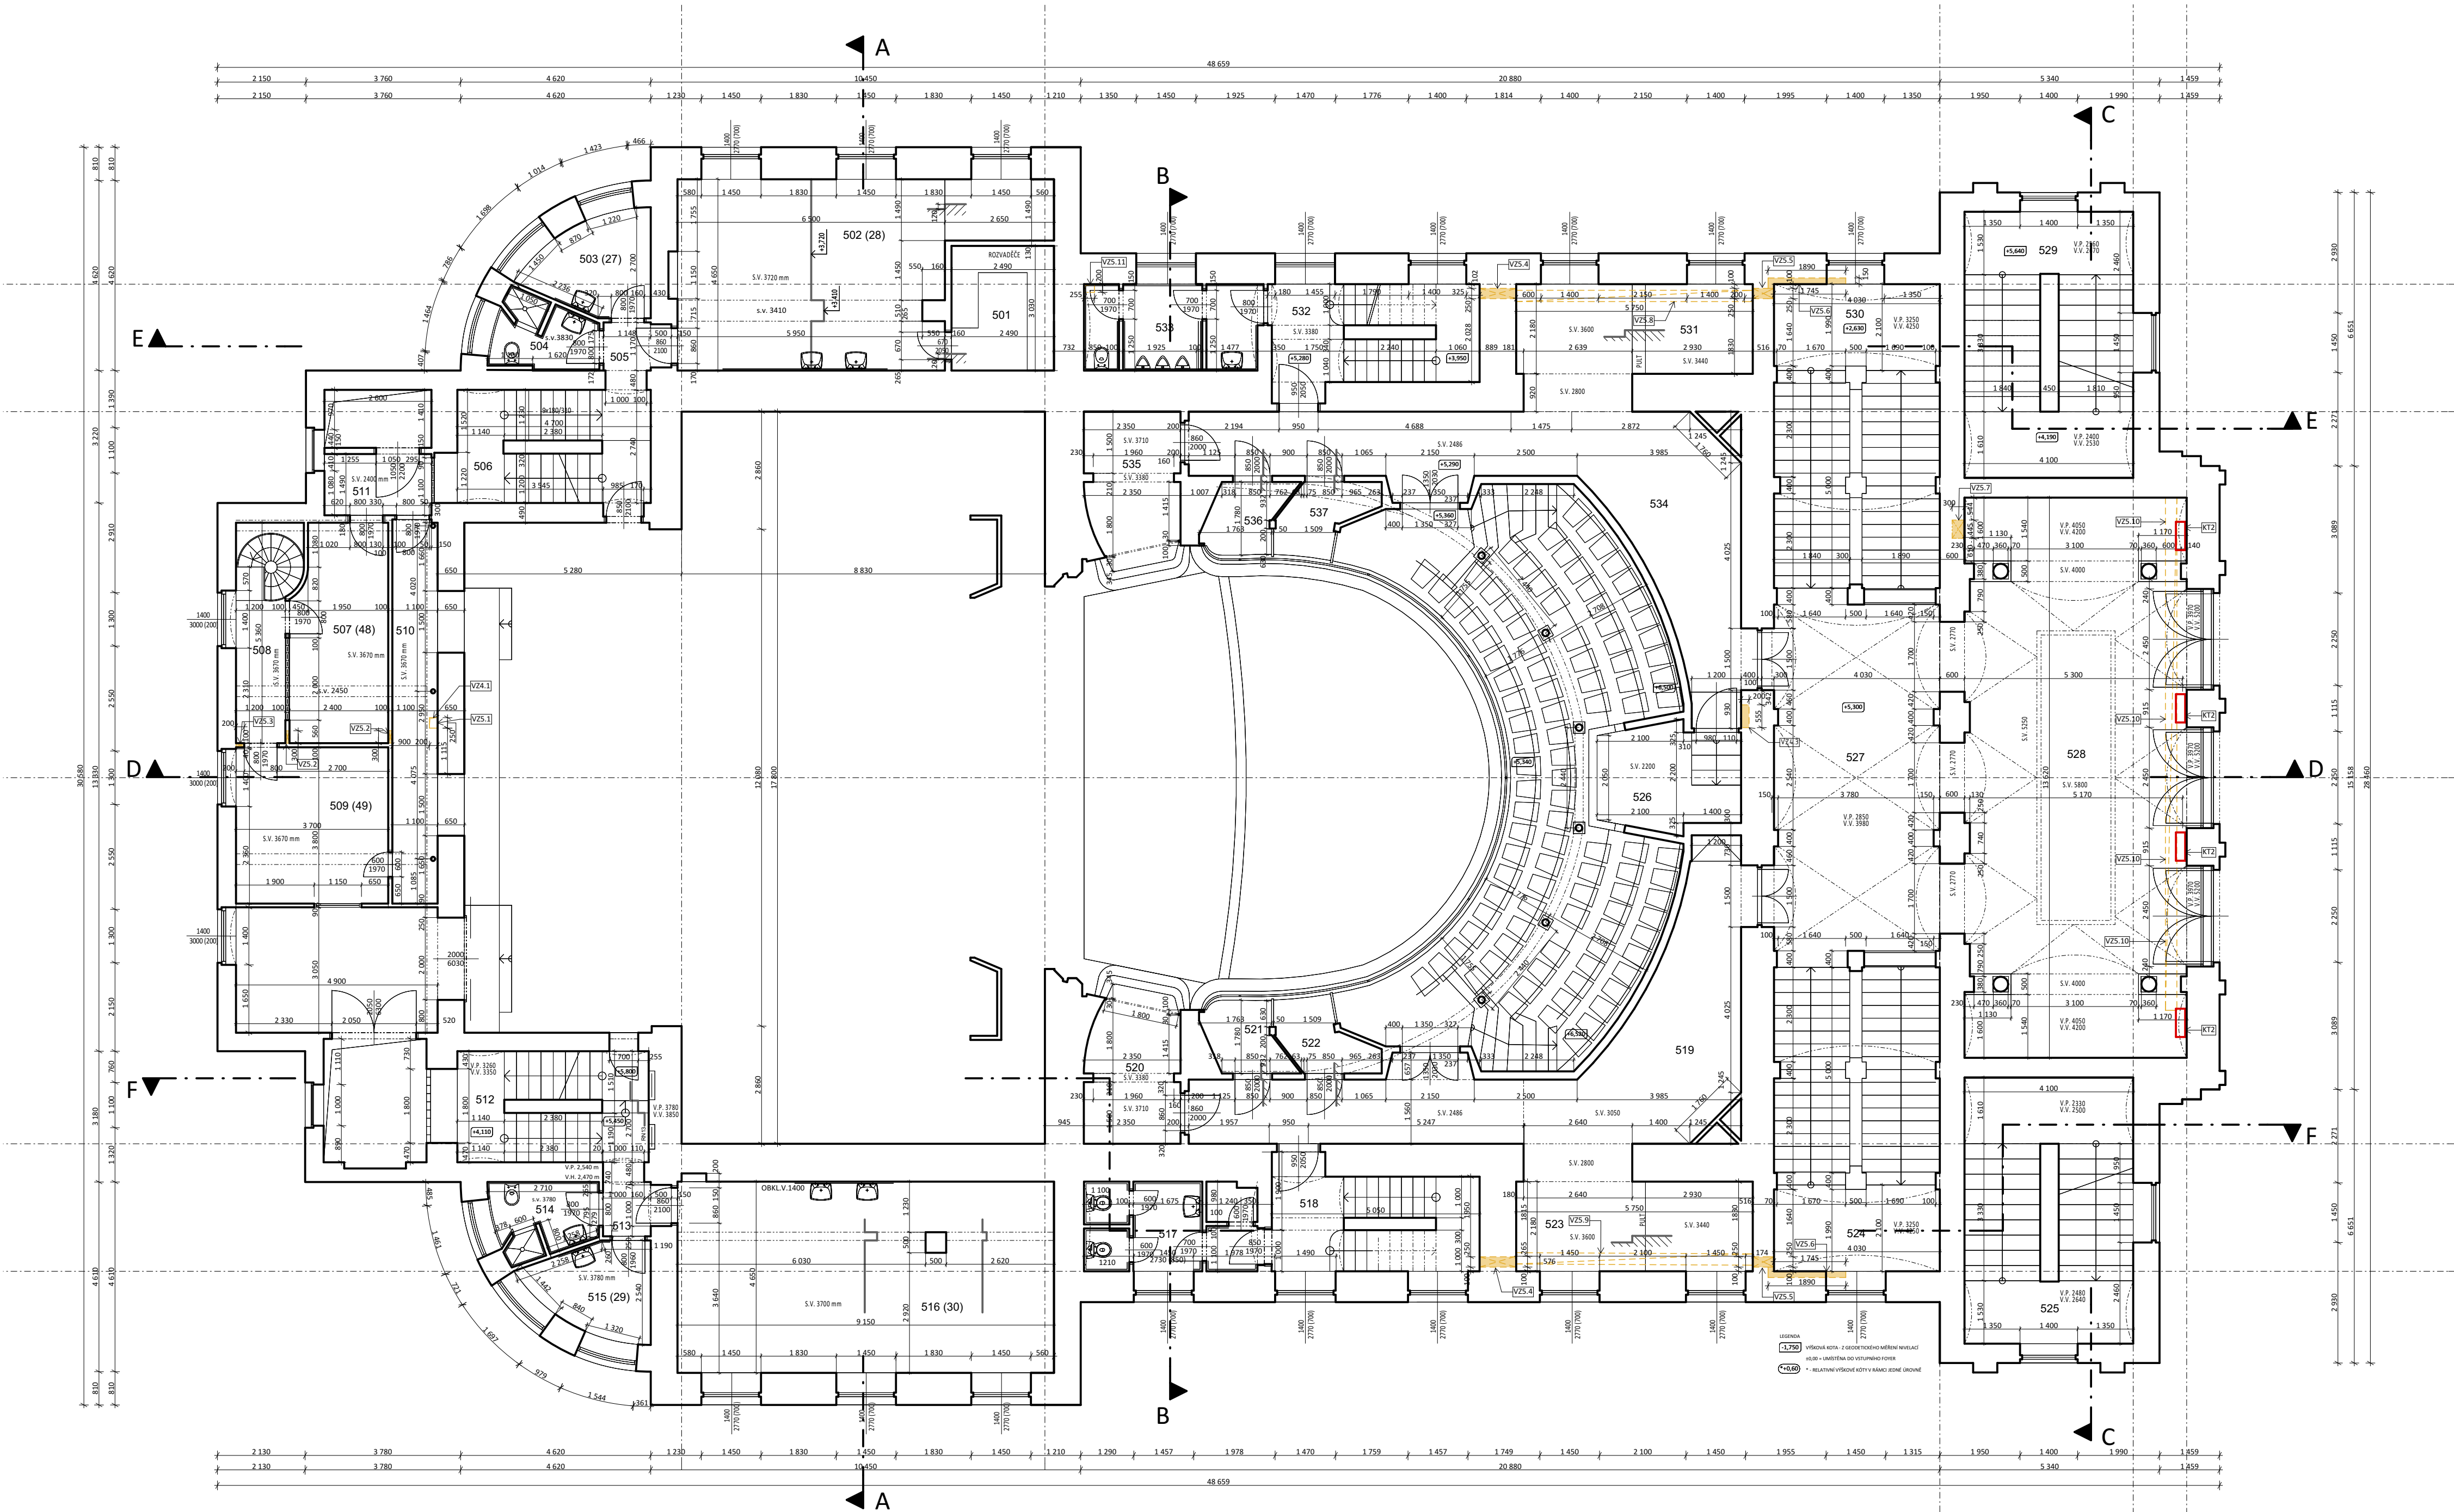

LEGENDA POVRCHŮ:

HN-01 samonivelační epoxidová stěrka

HN-02 samonivelační epoxidová stěrka

HN-03 sádrovláknité desky

HN-04 sádrovláknité desky

PN-01 SKD podhled, omítaný

PN-02 protipožární SDK podhled

ZN-01 souvrství vnitřních omítek bude ostraňováno na stávající zdivo v plném rozsahu, spáry budou proškrabovány a doplněny, chybějící části zdiva budou doplněny, povrch bude ošetřen proti vlhkosti a prašnosti

ZN-02 akrylátový jednosložkový nátěr

ZN-03 akrylátový jednosložkový nátěr

SN-01 souvrství vnitřních omítek bude ostraňováno na stávající zdivo v plném rozsahu, spáry budou proškrabovány a doplněny, chybějící části zdiva budou doplněny, povrch bude ošetřen proti vlhkosti a prašnosti

SN-02 akrylátový jednosložkový nátěr

LEGENDA MATERIÁLŮ:

STÁVAJÍCÍ KONSTRUKCE

BOURANÉ KONSTRUKCE

NOVÉ KONSTRUKCE

HO-XX

BOURANÉ HORIZONTÁLNÍ KONSTRUKCE

- PODLAHY

PO-XX

BOURANÉ HORIZONTÁLNÍ KONSTRUKCE

- PODHLEDY

HV-XX

NOVÉ HORIZONTÁLNÍ KONSTRUKCE

- PODLAHY

PV-XX

NOVÉ HORIZONTÁLNÍ KONSTRUKCE

- PODHLEDY

ZN-XX

PLOŠNÉ ÚPRAVY VNITŘNÍCH STĚN

SN-XX

PLOŠNÉ ÚPRAVY STROPŮ

Tabulka místností:

m. č. (pův. č.)	název místnosti	plocha (m ²)	sv. výška (mm)	povrchová úprava podlahy	povrchová úprava zdi	povrchová úprava stropu	poznámky
501	Tenistorovna	7,5	3 210	PVC	malba	malba	
502 (28)	Šatna muži	34,2	3 720	PVC	malba	malba	
503 (27)	Sušárna	6,3	3 070	PVC	malba	malba	
504	WC+sprcha	4,1	3 070	keramická dlažba	keramický obklad, malba	malba	
505	Chodba	1,9	2 400	PVC	malba, omyvatelný nátěr v. 1050 mm	malba	
506	Schodiště	12,9	2 400	mazanina	malba, omyvatelný nátěr v. 1050 mm	malba	
507 (48)	Místnost č.48	12,1	3 670	parkety	malba	malba	oprava malby
508	Chodba	7,1	3 670	mazanina	malba	malba	oprava malby
509 (49)	Místnost č.49	14,1	3 670	parkety	malba	malba	oprava malby
510	Sklad	10,3	3 670	mazanina	malba	malba	oprava malby
511	Chodba	3,9	2 400	mazanina	malba	malba	
512	Schodiště	12,6	2 400	mazanina	malba, omyvatelný nátěr v. 1050 mm	malba	
513	Chodba	2,5	3 100	PVC	malba, omyvatelný nátěr v. 1050 mm	malba	
514	WC ženy	4,4	3 780	keramická dlažba	keramický obklad, malba	malba	
515 (29)	Vlášenkárna	5,9	3 780	PVC	malba	malba	
516 (30)	Šatna sbor	42,5	3 700	PVC	malba	malba	
517	WC ženy	9,1	2 600	keramická dlažba	keramický obklad, malba	malba	
518	Schodiště	12,4	2 600	mazanina	malba	malba	oprava malby
519	Chodba	32,7	3 050				
520	Lože	8,2	3 710	koberec	dřevěný obklad v. 800 mm, textilní tapety	malba	
521	Lože	3,0	3 710	koberec	dřevěný obklad v. 800 mm, textilní tapety	malba	
522	Lože	3,3	3 710	koberec	dřevěný obklad v. 800 mm, textilní tapety	malba	
523	Šatna	15,0	3 600		malba	malba	oprava podlahy, oprava malby
524	Schodiště	29,8	3 250	keramická dlažba	malba, štuková výzdoba	malba, štuková výzdoba	oprava malby
525	Schodiště	26,5	2 480	keramická dlažba	malba, štuková výzdoba	malba, štuková výzdoba	
526	Lože	8,2	2 200	koberec	malba, štuková výzdoba	malba, štuková výzdoba	
527	Foyer	38,0	3 900	keramická dlažba	malba, štuková výzdoba	malba, štuková výzdoba	oprava podlahy, oprava malby
528	Bar	76,0	5 250	kamenná dlažba	malba, štuková výzdoba	malba, štuková výzdoba	
529	Schodiště	26,5	2 480	keramická dlažba	malba, štuková výzdoba	malba, štuková výzdoba	
530	Schodiště	29,8	3 250	keramická dlažba	malba, štuková výzdoba	malba, štuková výzdoba	oprava malby
531	Šatna	15,0	3 600		malba	malba	oprava podlahy, oprava malby
532	Schodiště	12,8	2 750	mazanina	malba	malba	oprava podlahy, oprava malby
533	WC muži	9,0	2 600	keramická dlažba	keramický obklad, malba	malba	
534	Chodba	35,0	3 050				
535	Lože	8,3	3 710	koberec	dřevěný obklad v. 800 mm, textilní tapety	malba	
536	Lože	3,0	3 710	koberec	dřevěný obklad v. 800 mm, textilní tapety	malba	
537	Lože	3,3	3 710	koberec	dřevěný obklad v. 800 mm, textilní tapety	malba	

587,2 m²
pozn.: Opravy maleb a podlah budou provedeny pouze v rozsahu nezbytném pro uložení nových rozvodů technického vybavení objektu. Předpokládaný rozsah oprav je graficky znázorněn ve výkrese.

k. ú. Liberec - 682039, č. parc. 2
± 0,000 = 372 m n. m. (BpV)

Generální projektant

S

V

I

Ž

N

Autor

SVIŽN s.r.o.

Stavební adresa

Havlíčkova 15, 110 00 Praha 1

Kontaktní číslo

033 01 087

HIP

Pavel Kolář

Kontakt

tel.: 776 076 255

mail.: kolar@svizn.com

Vypracoval

Ing. arch. Dominik Lalinsky

Kontaktní číslo

033 01 087

Kontakt

tel.: 606 062 636

mail.: info@svizn.com

Zodp. projektant

Ing. arch. Marta Ševčíková

Kontaktní číslo

ČKA 04 407

Akce

Divadlo F. X. Šaldy - PD k rekonstrukci rozvodů topení a vzduchotechniky

Divadlo F. X. Šaldy Liberec, nám. Dr. E. Beneše 1, 460 01 Liberec

Stavebník

Statutární město Liberec, nám. Dr. E. Beneše 1, 460 59 Liberec 1

Stupeň

Měřítko

Revize

Datum

DSP

1: 100

11 / 2017

Označení části

D.1

Číslo profese

D.1.1

Číslo přílohy

D.1.1.b-06

Část

DOKUMENTACE STAVEBNÍHO OBJEKTU

Profese

ARCHITEKTONICKO STAVEBNÍ ŘEŠENÍ

Příloha

1. PATRO