


SO01.D.1.1.22 D-02 Detail vstupních dveří

1:5

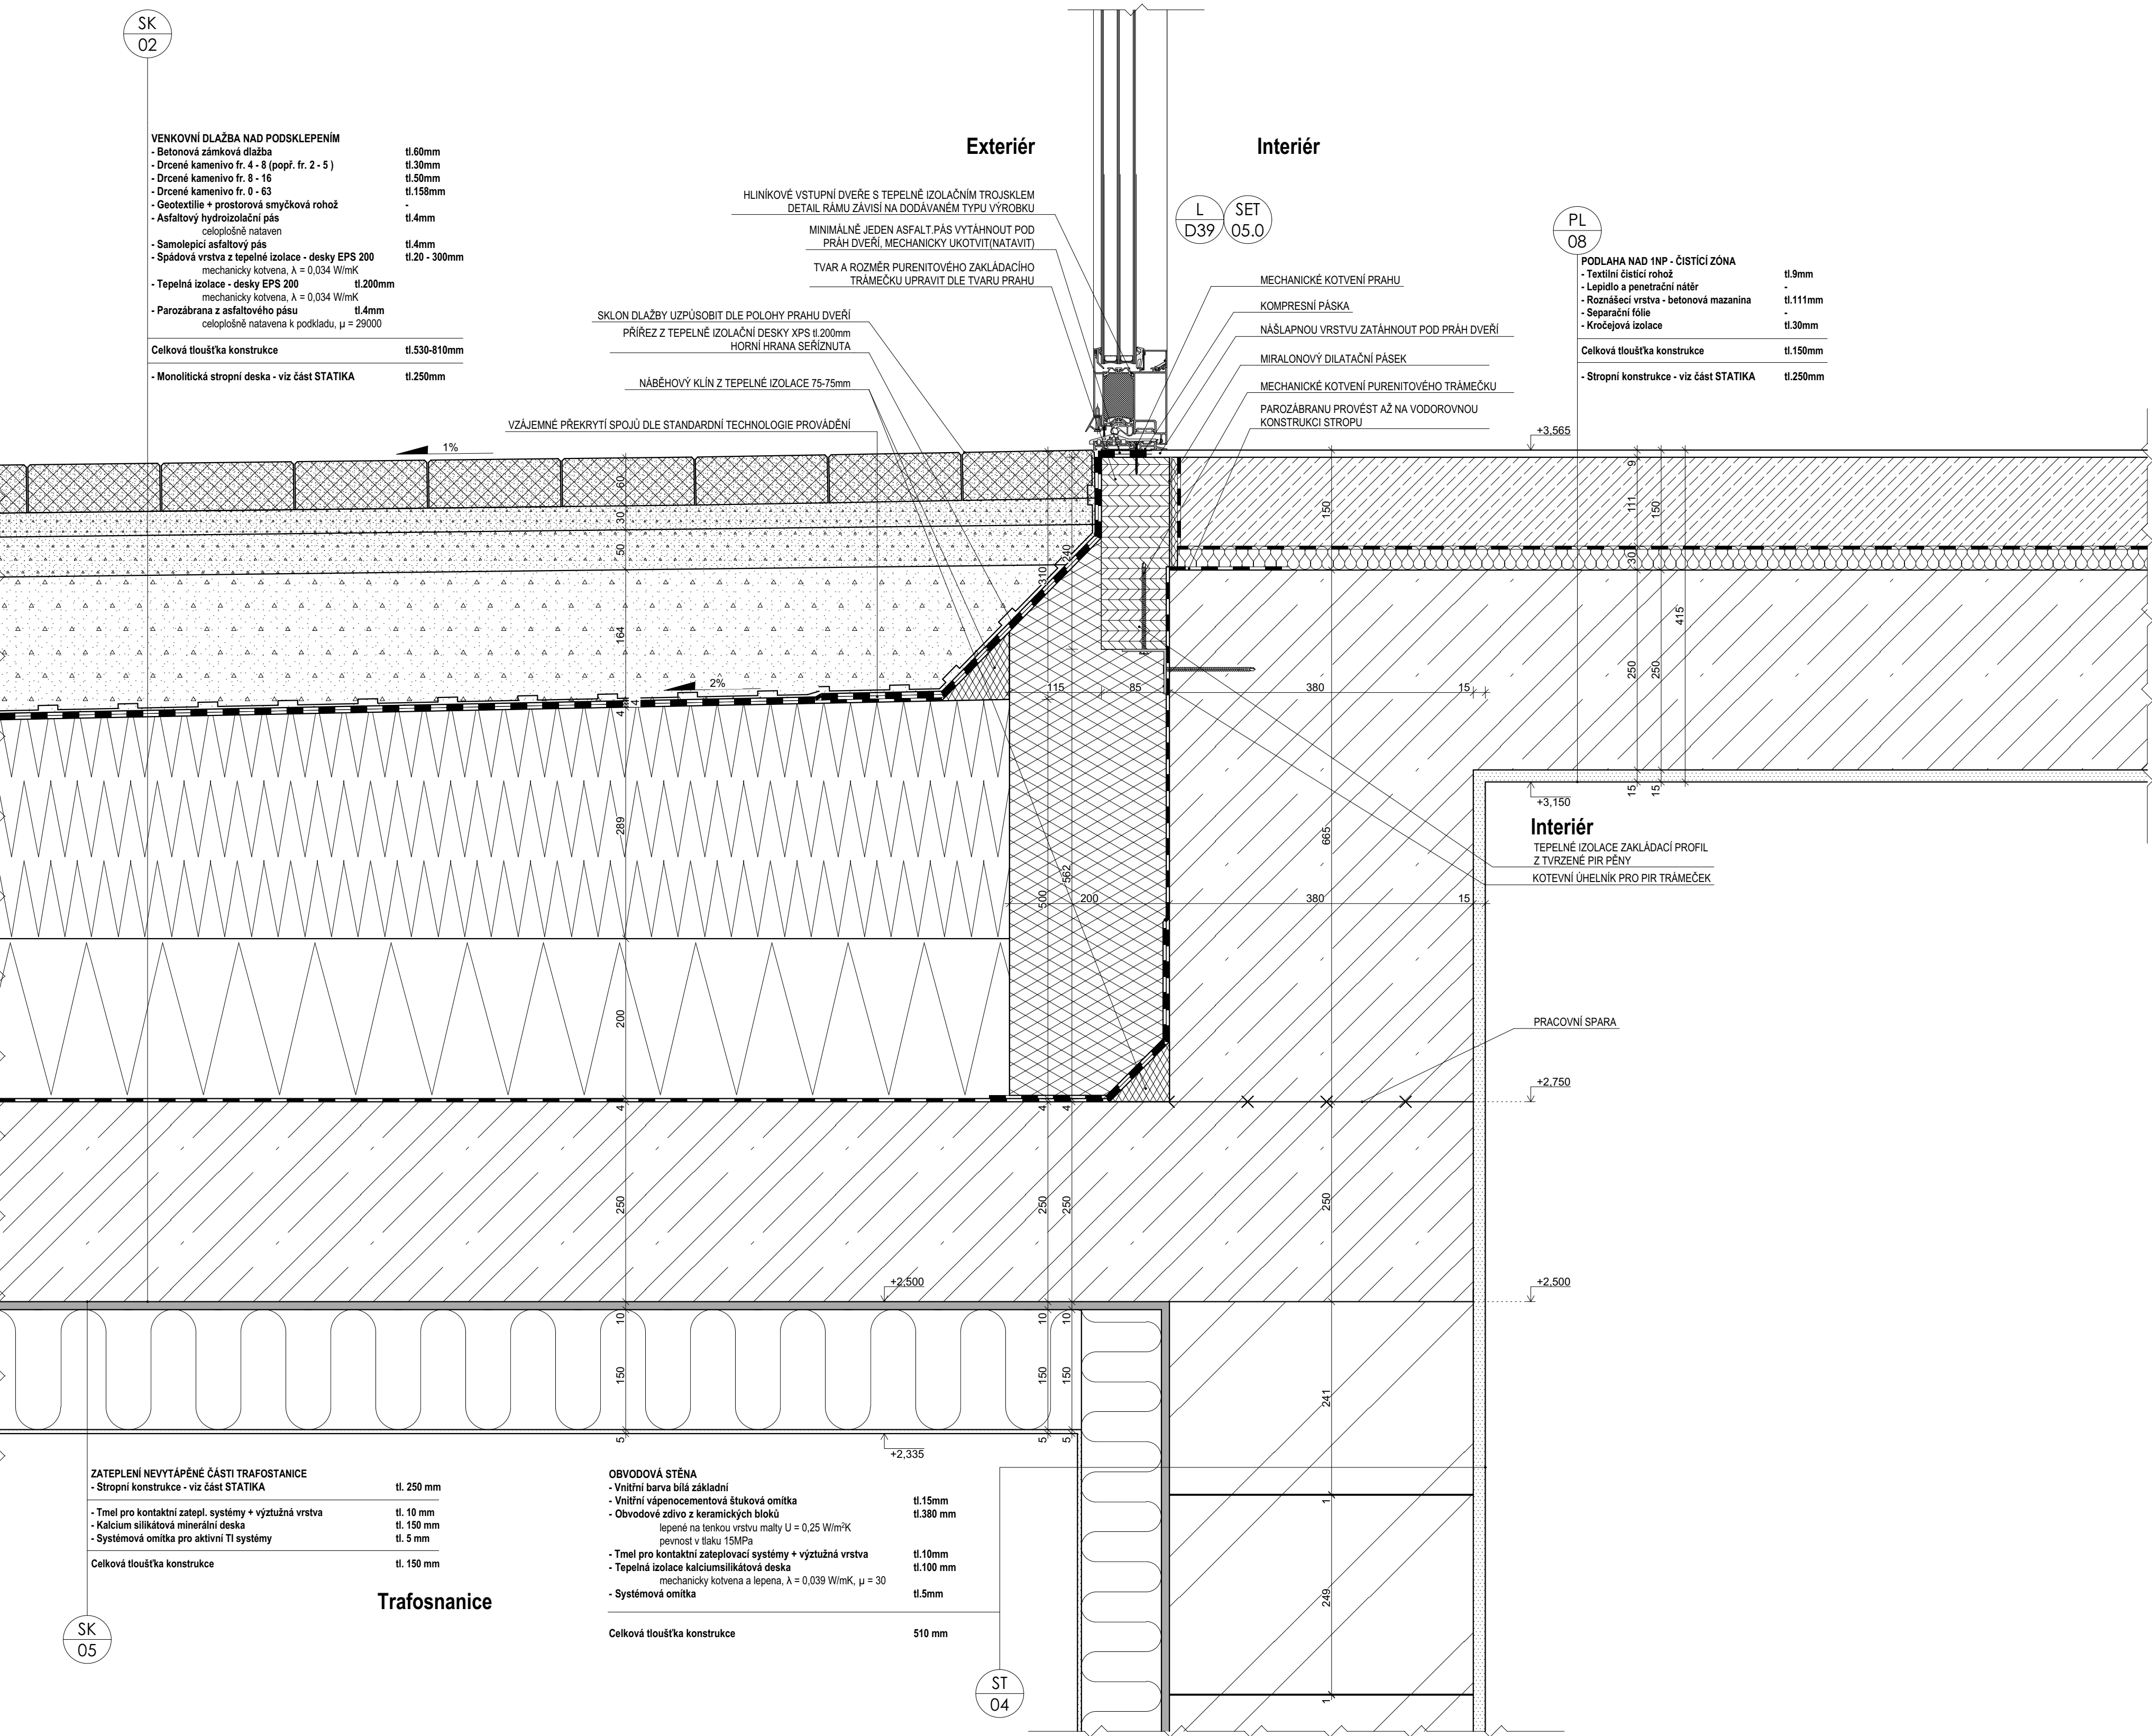

ZATEPLENÍ NEVYTÁPĚNÉ ČÁSTI TRAFOSTANICE	
- Stropní konstrukce - viz část STATIKA	tl. 250 mm
- Tmel pro kontaktní zatepl. systémy + výztužná vrstva	tl. 10 mm
- Kalcium silikátová minerální deska	tl. 150 mm
- Systémová omítka pro aktivní TI systémy	tl. 5 mm
Celková tloušťka konstrukce	tl. 150 mm

Trafosnanice

OBVODOVÁ STĚNA	
- Vnitřní barva bílá základní	tl.15mm
- Vnitřní vápenocementová štuková omítka	tl.380 mm
- Obvodové zdvo z keramických bloků	
lepěné na tenkou vrstvu malty U = 0,25 W/m²K	
pevnost v tlaku 15MPa	
- Tmel pro kontaktní zateplovací systémy + výztužná vrstva	tl.10mm
- Tepelná izolace kalciumsilikátová deska	tl.100 mm
mechanicky kotvena a lepena, λ = 0,039 W/mK, μ = 30	
- Systémová omítka	tl.5mm
Celková tloušťka konstrukce	510 mm

ST
04

TENTO VÝKRES JE CHRÁNĚN AUTORSKÝMI PRÁVY.

± 0,000 = 196,300 m.n.m.

PROJEKT / PROJECT:
SPORTOVNÍ HALA LYSÁ NAD LABEM
LYSÁ NAD LABEM, KATASTRÁLNÍ ÚZEMÍ LYSÁ NAD LABEM

INVESTOR / CLIENT:
MĚSTO LYSÁ NAD LABEM
Husovo náměstí 23, 289 22 Lysá nad Labem, IČO: 000239402, DIČ: CZ00239402

ZPRACOVATEL ČÁSTI / SUBCONTRACTOR:
JIK A
Dlouhá 101, Hradec Králové 500 02, T: 773 550 373, E: info@jika-cz.cz, W: www.jika-cz.cz

AUTORIZACE NAŠTĚNÍ / AUTHORIZATION:
Ing. Jiří Slánský

PRÁCE / SET:
Ing. Vladislav Shpakovych

KONTROLOVAL / CHECKED BY:
Ing. Dominik Jareš

FAZ / PHASE:
DPS - Dokumentace pro provedení stavby

OBJEKTUÁLNOU:
SPORTOVNÍ HALA LYSÁ NAD LABEM

MĚŘÍTKO / SCALE:
1:5

ČÍSLO VÝKRESU / DRAWING NUMBER:
J201908015

NÁZEV VÝKRESU / TITLE:
D-02 Detail vstupních dveří

ČÍSLO VÝKRESU / DRAWING NO: SO01.D.1.1.22	DATUM / DATE: 05/2020	REVIZE: X
--	--------------------------	---------------------