


SO01.D.1.1.24 D-04 Detail atiky a protihlukové stěny

1:5

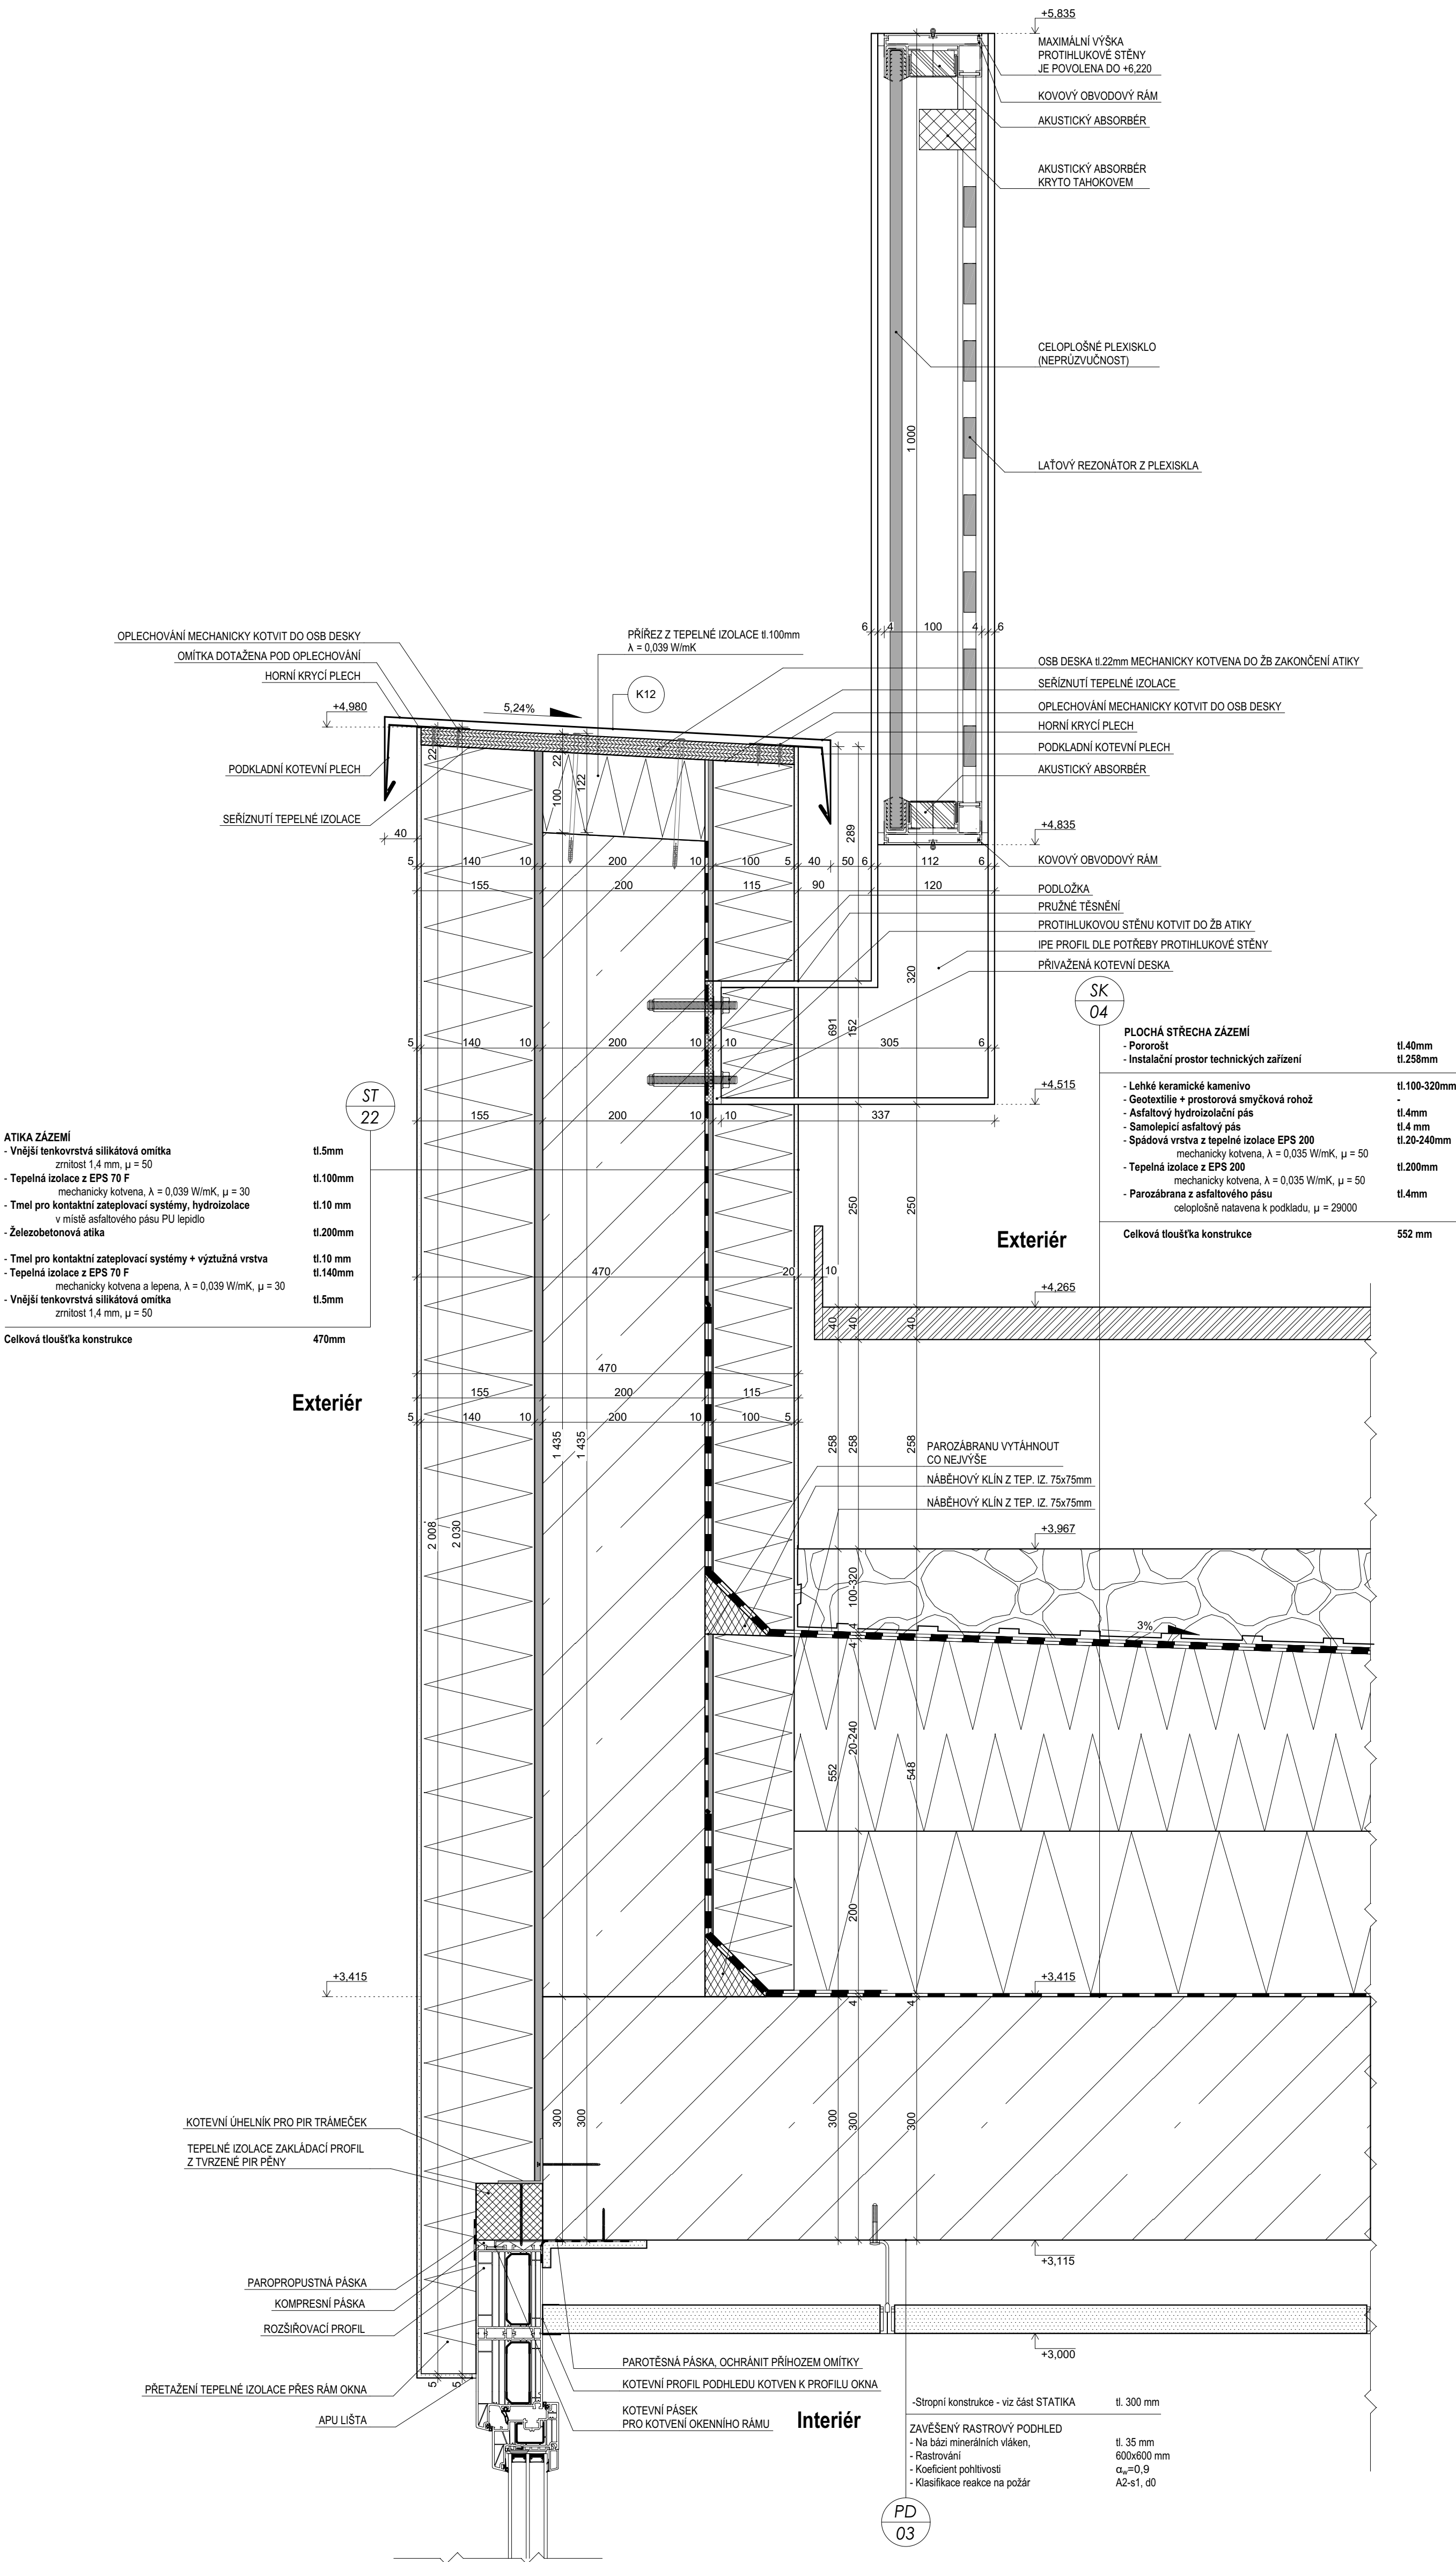

TENTO VÝKRES JE CHRÁNĚN AUTORSKÝMI PRÁVY.

± 0,000 = 196,300 m.n.m.

PROJEKT / PROJECT:
SPORTOVNÍ HALA LYSÁ NAD LABEM
LYSÁ NAD LABEM, KATASTRÁLNÍ ÚZEMÍ LYSÁ NAD LABEM

INVESTOR / CLIENT:
MĚSTO LYSÁ NAD LABEM
Husovo náměstí 23, 289 22 Lysá nad Labem, IČO: 00239402, DIČ: CZ00239402

ZPRACOVATEL ČASTI / SUBCONTRACTOR:
JIKA
Dlouhá 101, Hradec Králové 500 03, T: 773 550 371, E: info@jika.cz, W: www.jika.cz

AUTORIZACE KRESLOU / AUTHORIZATION:

DESIGNER / PROJECT DESIGNER:
Ing. Jiří Slánský

DRAWING / DRAWN BY:
Ing. Vladyslav Shpakovych

CHECKED / CHECKED BY:
Ing. Dominik Jareš

TITLE / PRIME:
DPS - Dokumentace pro provedení stavby

OBJEKT / BUILDING:
SPORTOVNÍ HALA LYSÁ NAD LABEM

MĚŘÍTKO / SCALE:
1:5

ČÍSLO PROJEKTU / PROJECT NUMBER:
J201908015

NÁZEV VÝKRESU / TITLE:
D-04 Detail atiky a protihlukové stěny

ČÍSLO VÝKRESU / DRAWING NO.:
SO01.D.1.1.24

DATUM / DATE:
05/2020

REVIZE:
X