


SO01.D.1.1.36 Koordinační výkres podhledů 2.NP
1:100

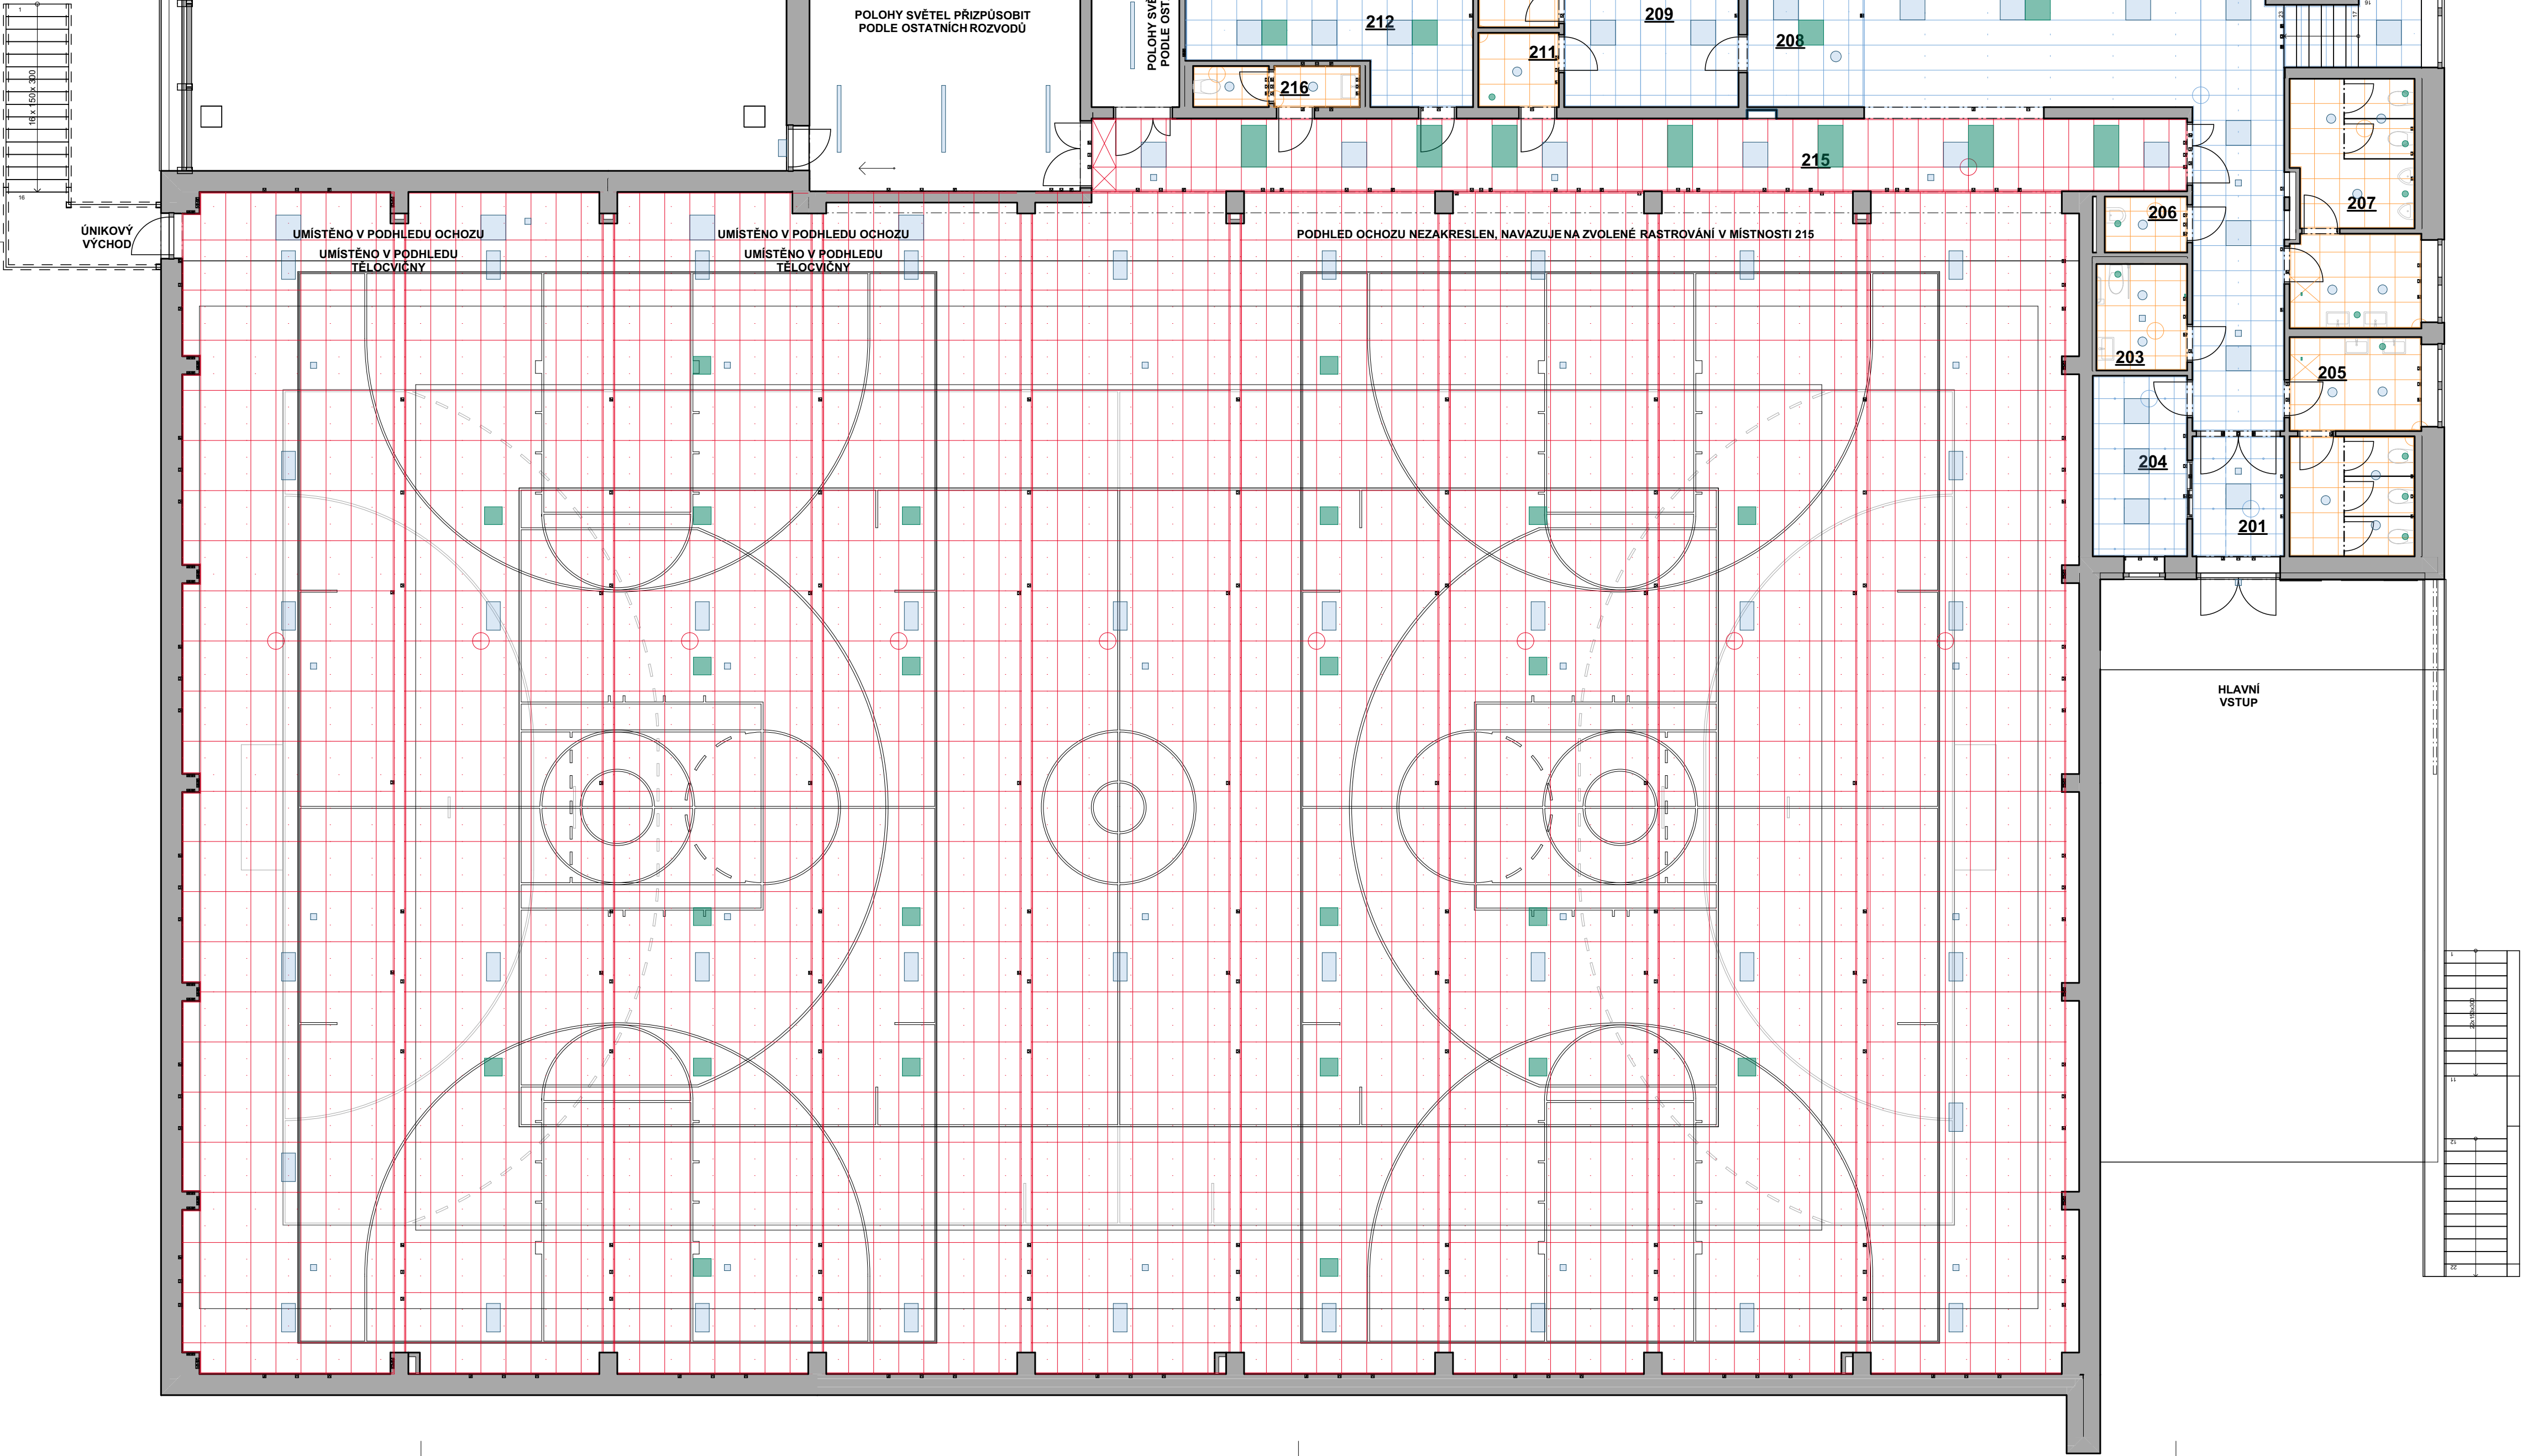

TABULKA MÍSTNOSTÍ 2.NP		
Číslo zóny	Jméno zóny	Plocha (m2)
201	ZÁDVEŘÍ	6,89
202	VSTUPNÍ HALA S POSEZENÍM	96,31
203	BEZBARIÉROVÉ WC	5,54
204	KANCELÁŘ SPRÁVCE HALY	9,77
205	WC ŽENY	15,82
206	ÚKLIDOVÁ MÍSTNOST	3,07
207	WC MUŽI	22,24
208	OBČERSTVENÍ	18,44
209	ZÁZEMÍ OBČERSTVENÍ	27,43
210	SKLAD 1	9,00
211	SKLAD 2	3,44
212	ZASEDACÍ MÍSTNOST - SPOLEČENSKÉ AKCE	40,49
213	VZT HALA	59,32
214	TECHNICKÁ MÍSTNOST	13,80
215	OCHOZ	113,82
216	WC ZAMĚSTNANCI	3,93
		449,29 m²

LEGENDA

Světelná instalace

Koncové prvky VZT

LEGENDA PODHLEDŮ

PD.01 **Zavěšený minerální rastrový podhled**
Na bázi minerálních vláken, tl. 20 mm
Skrytá konstrukce rastru, plně demontovatelné
Rastrování 600x600 mm (1200x1200)
Koeficient pohltivosti $\alpha_v=0,95$
Srovnatelnost řeči AC = 180
Klasifikace reakce na požár A2-s1, d0

PD.02 **Zavěšený minerální rastrový podhled**
Na bázi minerálních vláken, tl. 40 mm
Viditelný rastr, panely nejsou odnímatelné
Rastrování 1200x600 mm
Koeficient pohltivosti $\alpha_v=0,95$
Klasifikace reakce na požár A2-s1, d0
Třída nárazuodolnosti 1A

PD.03 **Zavěšený minerální rastrový podhled**
Na bázi minerálních vláken, tl. 35 mm
Viditelný rastr, panely nejsou odnímatelné
Rastrování 1200x600 mm
Koeficient pohltivosti $\alpha_v=0,90$
Artikulační třída AC = 180
Klasifikace reakce na požár A2-s1, d0
Třída nárazuodolnosti 2A

PD.04 **Zavěšený minerální rastrový podhled**
Na bázi minerálních vláken, tl. 20 mm
Viditelná konstrukce, plně demontovatelné
Rastrování 600x600 mm (1200x600)
Koeficient pohltivosti $\alpha_v=0,95$
Odolnost proti stálé relativní vlhkosti 95 %
Klasifikace reakce na požár A2-s1, d0

TENTO VÝKRES JE CHRÁNĚN AUTORSKÝMI PRÁVY.

S
± 0,000 = 196,300 m.n.m.

PROJEKT / PROJECT
SPORTOVNÍ HALA LYSÁ NAD LABEM
LYSÁ NAD LABEM, KATASTRÁLNÍ ÚZEMÍ LYSÁ NAD LABEM

INVESTOR / CLIENT
MĚSTO LYSÁ NAD LABEM
Husovo náměstí 23, 289 22 Lysá nad Labem, IČO: 00239402, DIČ: CZ00239402

ZPRACOVATEL ČASTÍ / SUBCONTRACTOR:
JIKATV
Dělná 101, Hradec Králové 500 03; T: 773 550 371; E: info@jika.cz; W: www.jika.cz

AUTORIZAČNÍ RAŠTVO / AUTHORIZATION

RAŠTVO / SET

ZODPOVĚDNÝ PROJEKTANT / RESPONSIBLE DESIGNER
Ing. Jiří Slánský

ZPRACOVATEL / DRAWN BY
Kristýna Málková

KONTROLOVÁNÍ / CHECKED BY
Ing. Dominik Jareš

FÁZE / PHASE
DPS - Dokumentace pro provedení stavby

OBJEKT / BUILDING
SPORTOVNÍ HALA LYSÁ NAD LABEM

MĚŘÍTKO / SCALE
1:100

ČÍSLO PROJEKTU / PROJECT NUMBER
J201908015

NÁZEV VÝKRESU / TITLE
Koordináční výkres podhledů 2.NP

PRACOVNÍ / DRAWING NO.
SO01.D.1.1.36

DATA / DATE
05/2020

REVIZE
X