



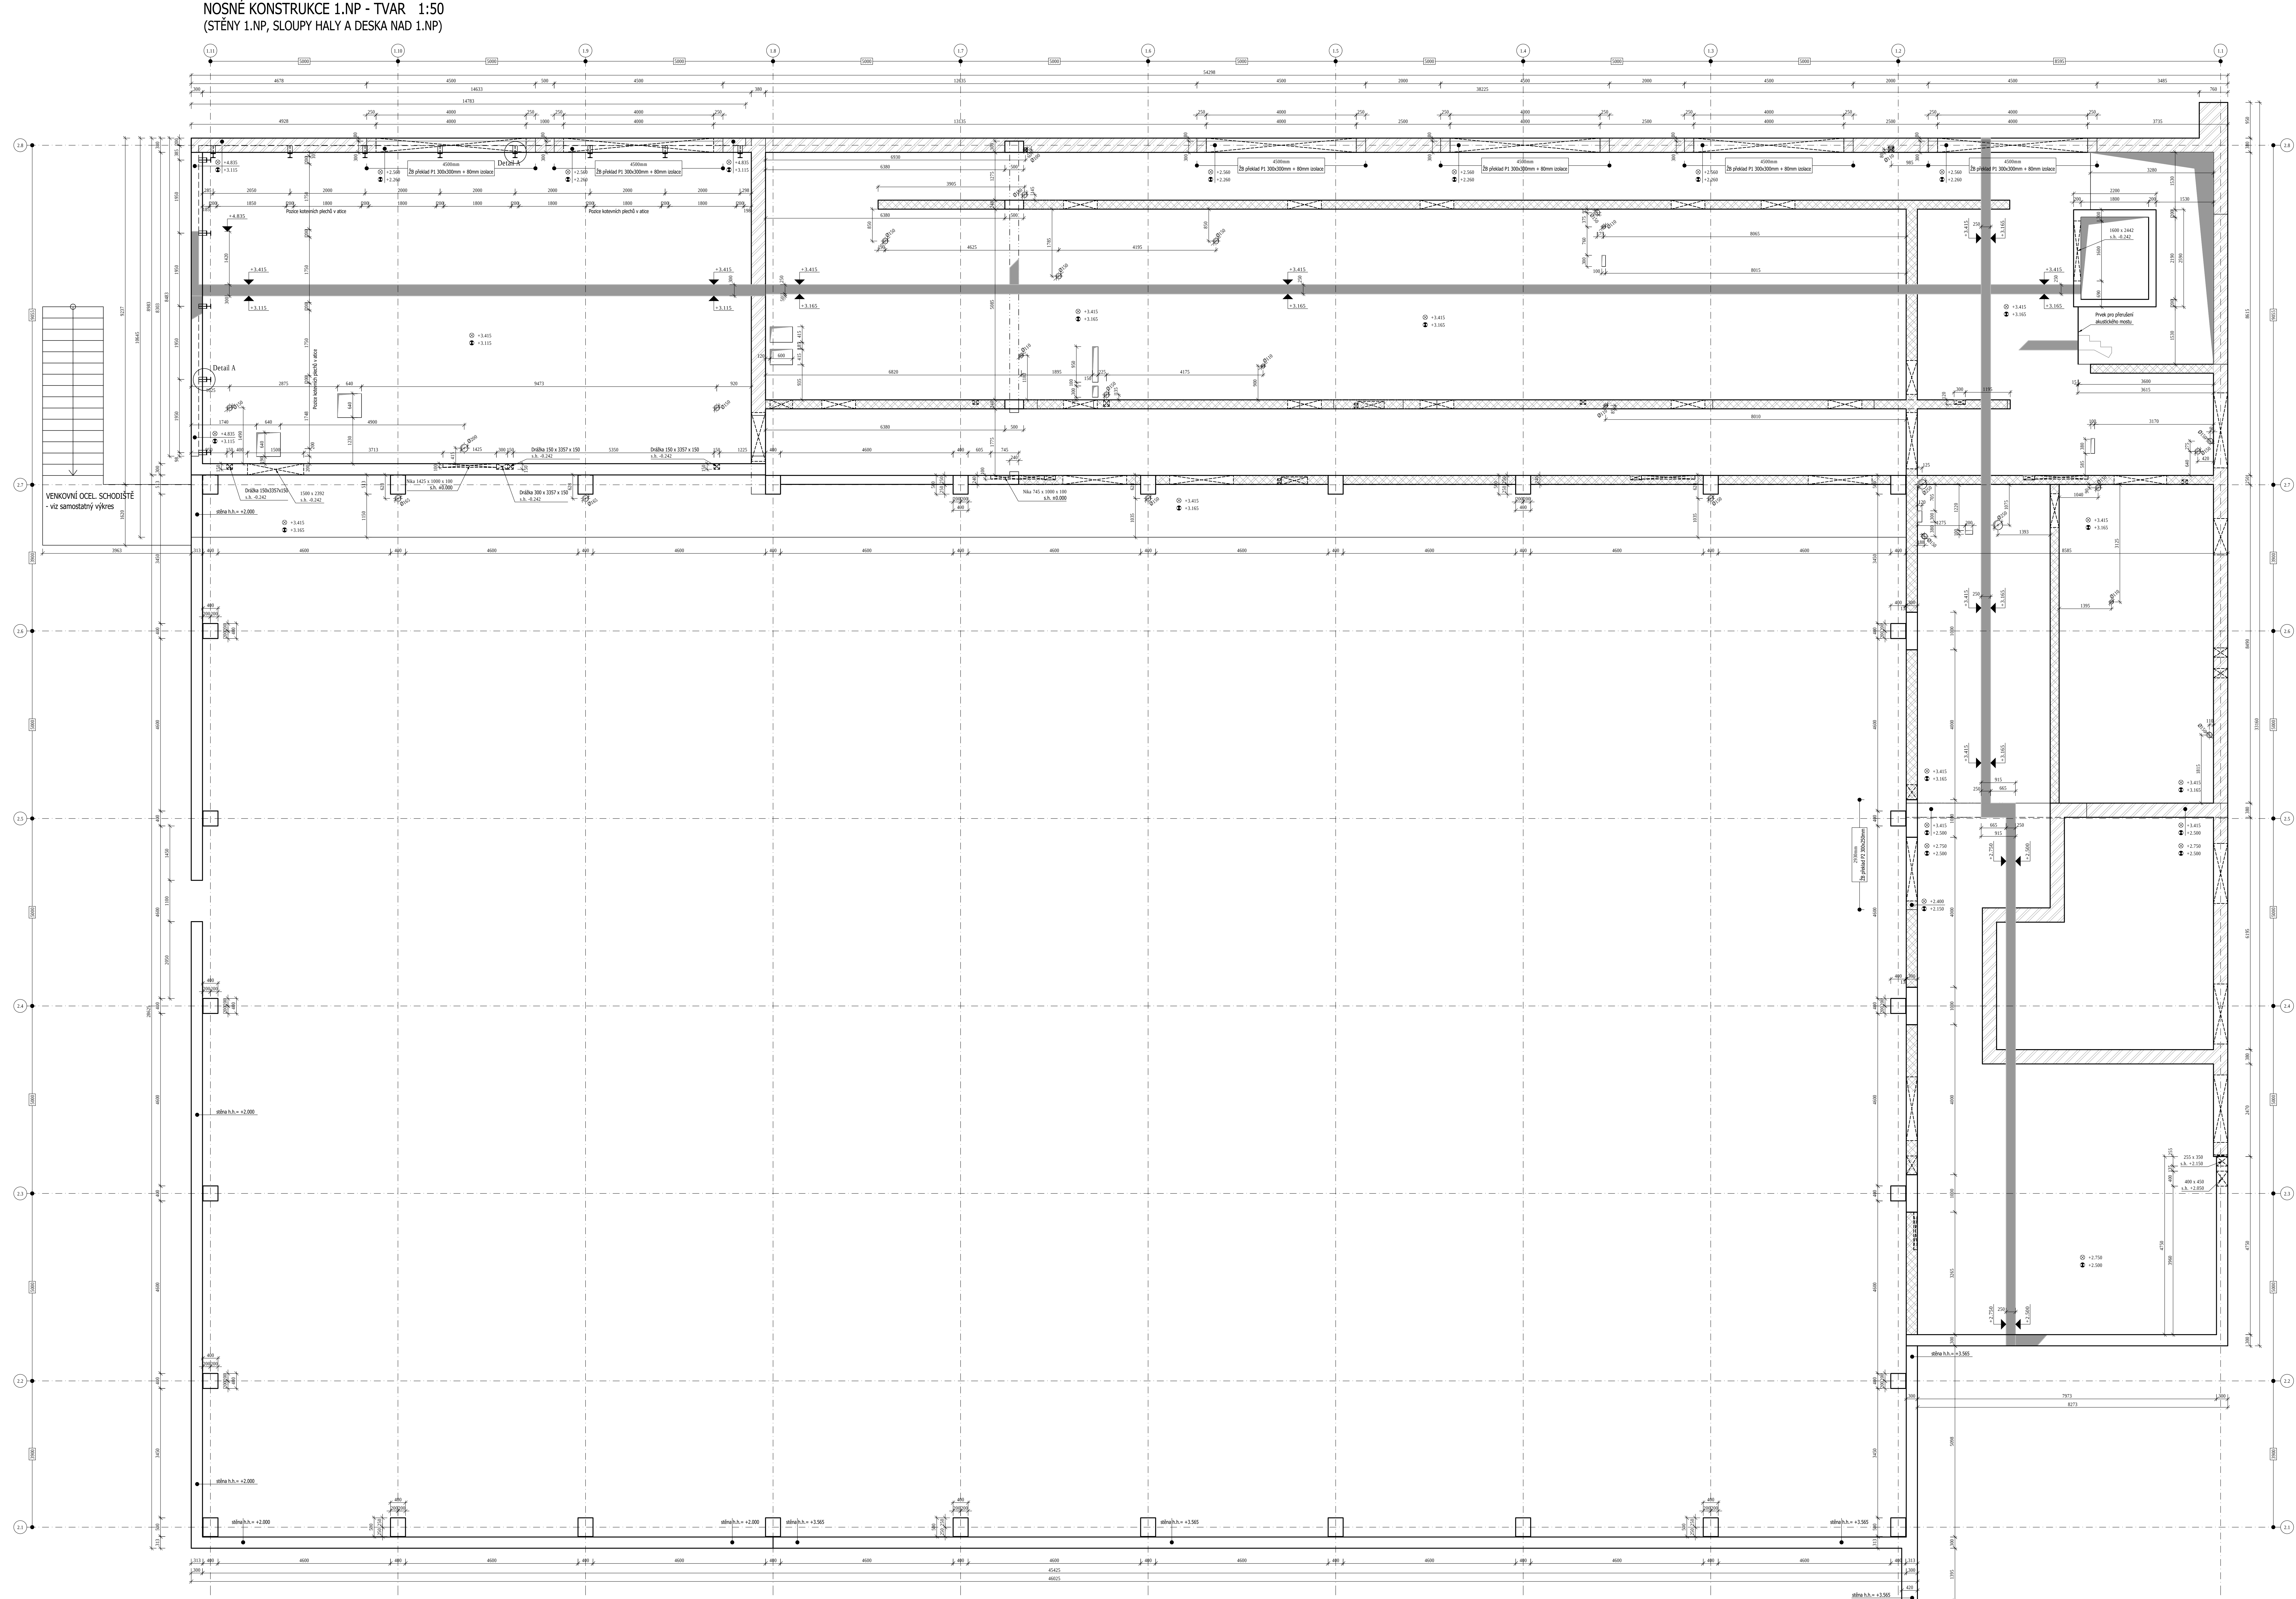


DETAIL A - KOTVENÍ OK DO ATIKY 1:50

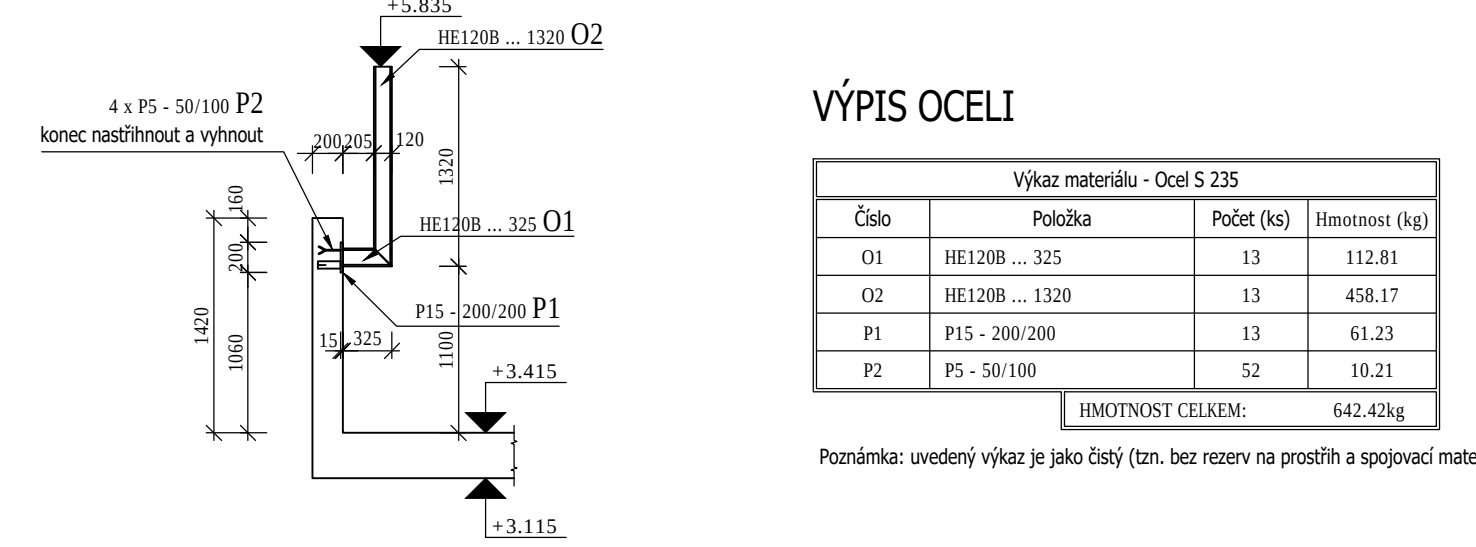

KOTVENÍ PLECHY 1:10

ZADNÍ STRANA PLECHU
- kotvení plechu do atiky

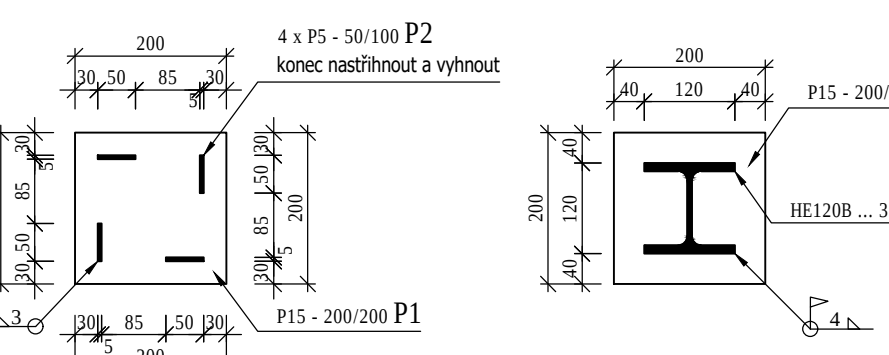



LEGENDA:

- STĚNY ŽDVO tl. 240, 300 - min. pevnost P15 na M5
- STĚNY ŽDVO tl. 380 - min. pevnost P10 na M5
- ŽB KONSTRUKCE - monolitické

• vnější stěna
• vnější stěna

Poznámky:

- V případě neprovedení autorského dozoru neručíme za skutečné provedení díla IN SITU.
- Všechny konstrukční detaily koordinovat se stavební částí PD a projekty profesí.

- V místě prostupu výtahu roztáhnout event. uplňt.
- Prostupy do 920mm je možné vstát dodatečně.
- Před betonářskou vlnou do bednění trubkování elektro do projektu Elektro.
- Přesahová délka pro Ø16 je 960 mm, Ø14 je 840 mm, Ø12 je 720 mm, Ø10 je 600 mm.
- Přesahující výtah upravit do bednění.

- Úprava pracovní spáry dle zvýšenosti dodavatele (např. B-system).
- Dodatek před zajištěním prouti předtím, než schválení technologický postup betonáře a provádění pracovních spár.
- Silny betonářův šachovnicový. Maximální délka pracovního zjebru je 15 m. Minimální technologická přestávka mezi úseky je 72 hod (platí i pro navazující stěny). Alternativně lze použít prvky pro řízení spáry - upřesní dodavatel.

- Při odbedňování postupovat v souladu s odsouhlaseným technologickým postupem, nebo dle platných norem.
- V pohledových betonů pohbu pracovních spár, spár bednění, zosení rohů a prvků vkladných do bednění nutno odsouhlasit architektem. Požadavky na pohledové hrany upřesní architekt.
- Při vytváření nosných i nenosných zděných stěn dodržet výrobce předepsanou technologii zdění.
- Při provádění nutno dodržet technologické postupy jednotlivých výrobců.
- Nesouhlasné překlady jsou navrženy jako systémové - viz stavební část PD.

- Nedílnou součástí výkresu je technická zpráva.

TOLERANCE VÝTAHOVÉ ŠACHTY

čelní stěna - Ø1 +5 mm

ostatní stěny - Ø1 +20 mm

záporná odchylka je myšlená směrem do šachty

BETON

deska

sloupy

stěny

stěny

