




STŘEŠNÍ KONSTRUKCE 1:50

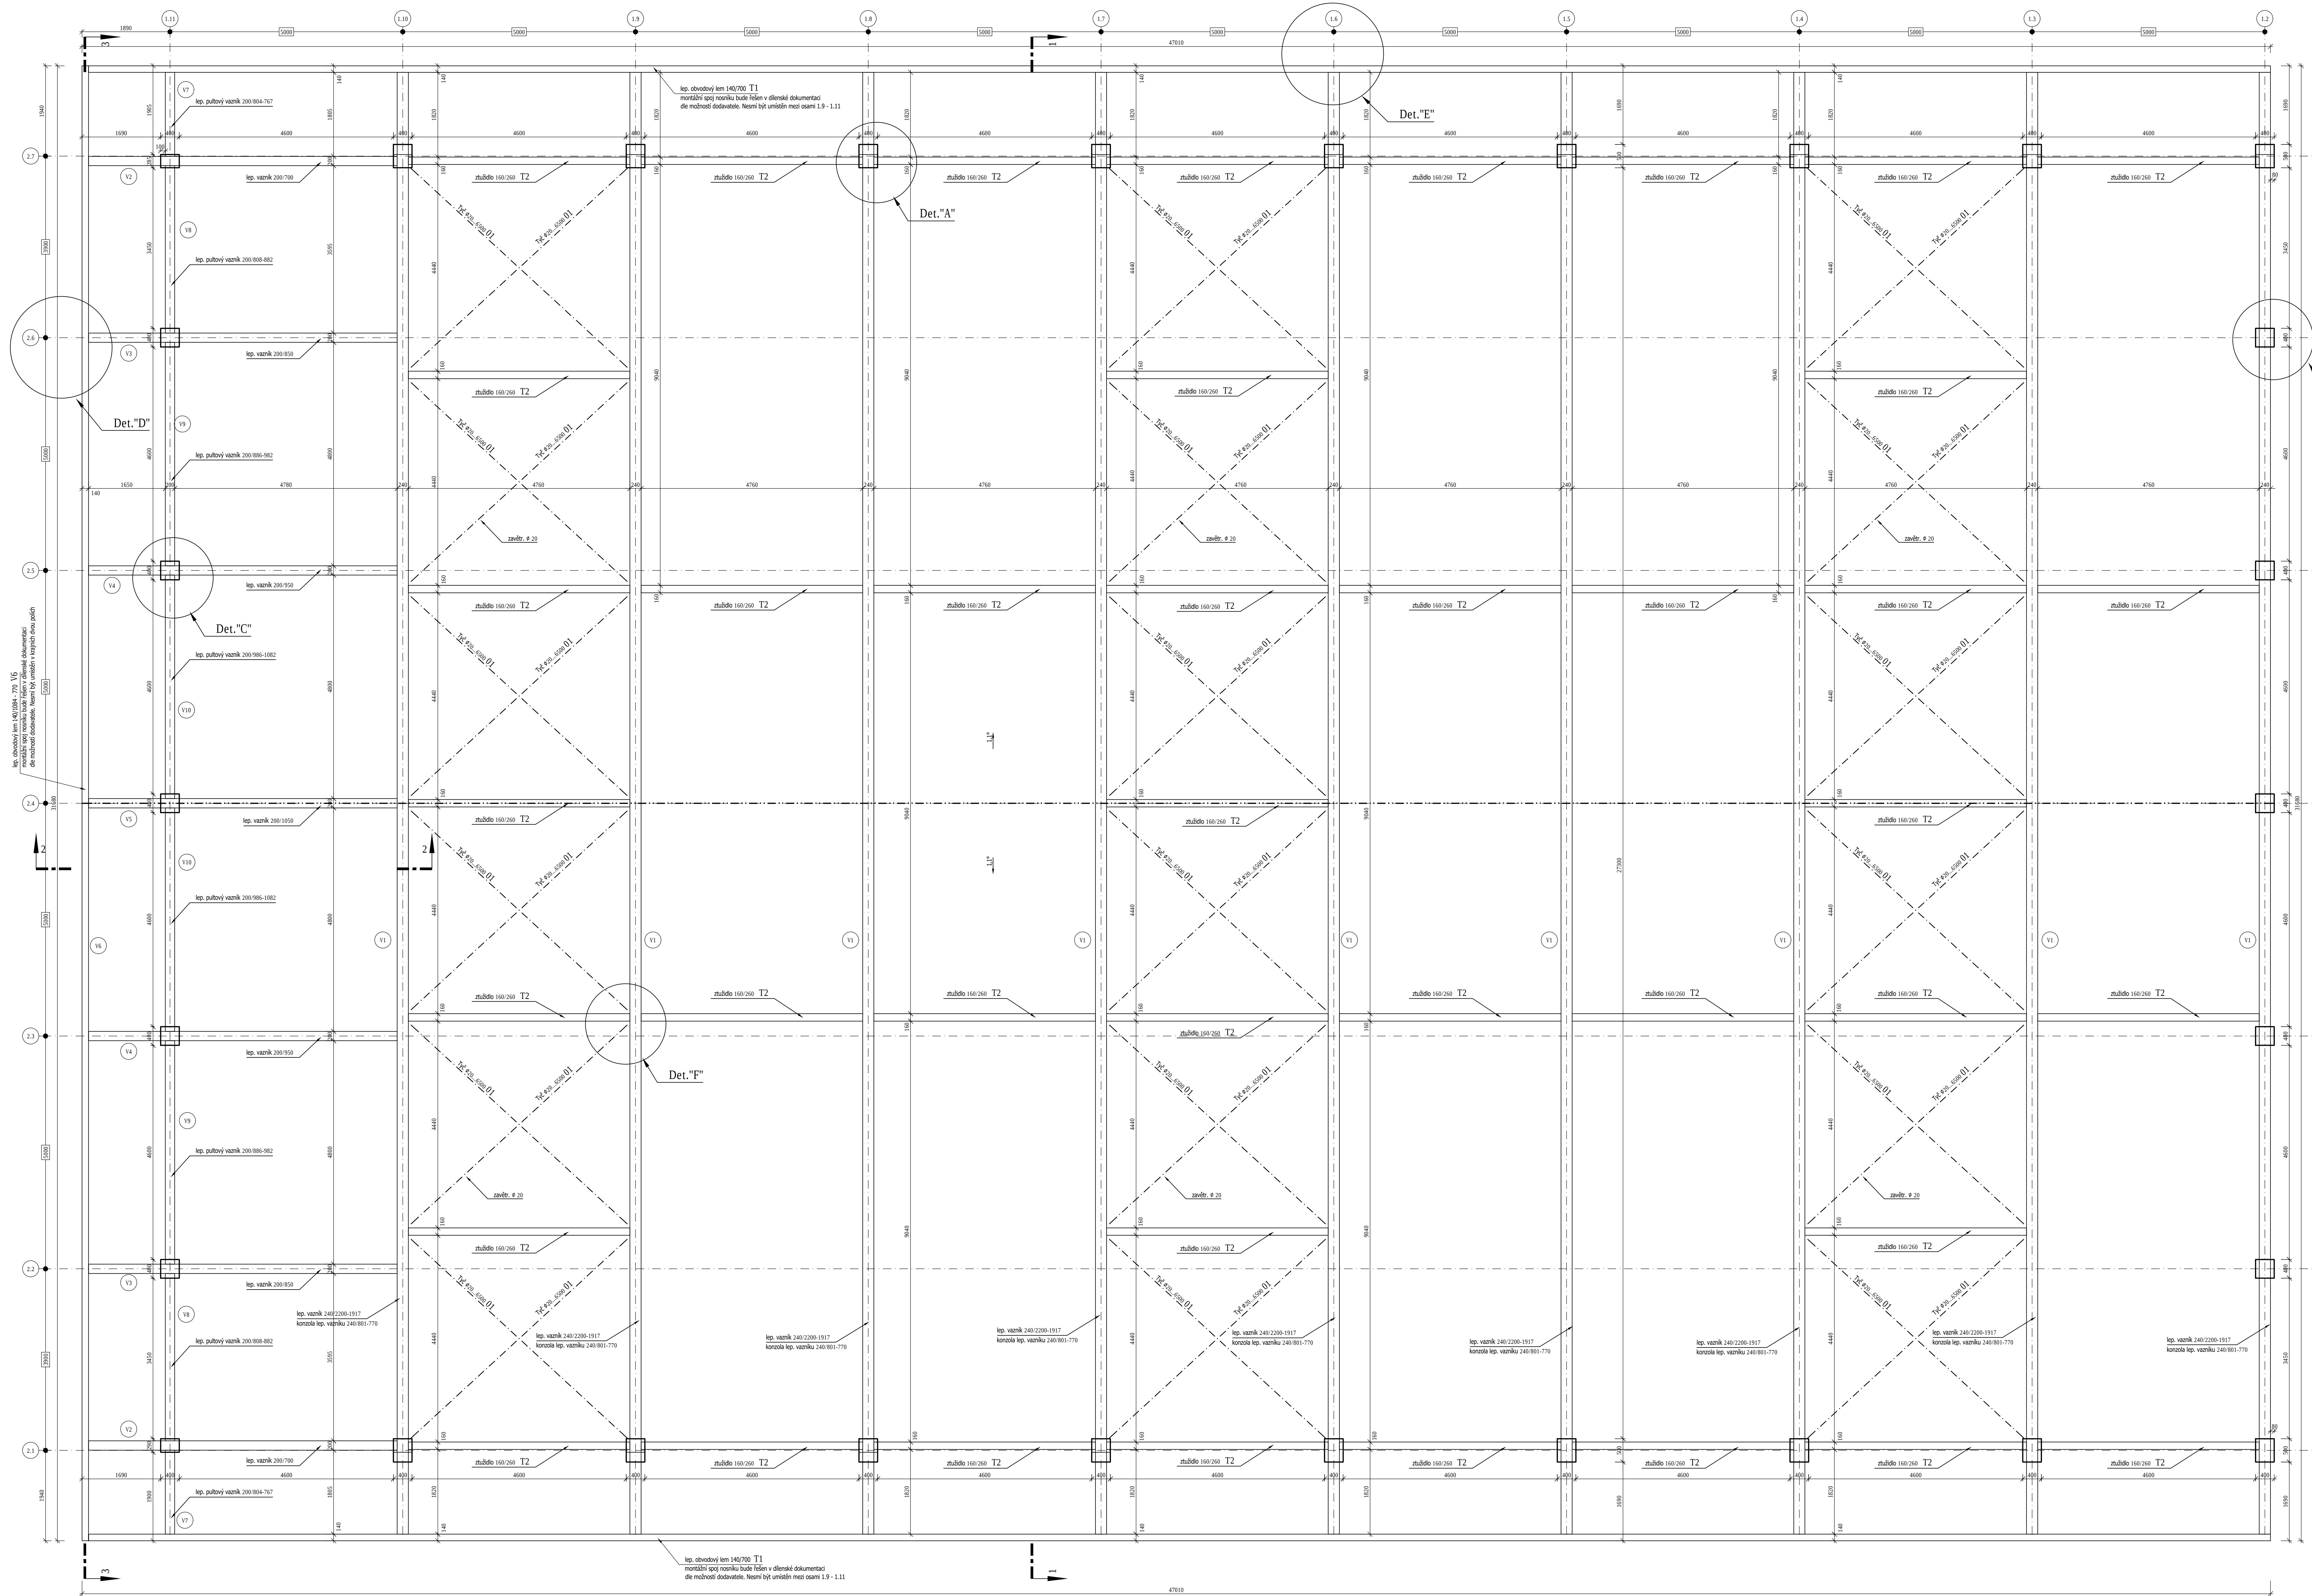


ŘEZ 1-1 1:50

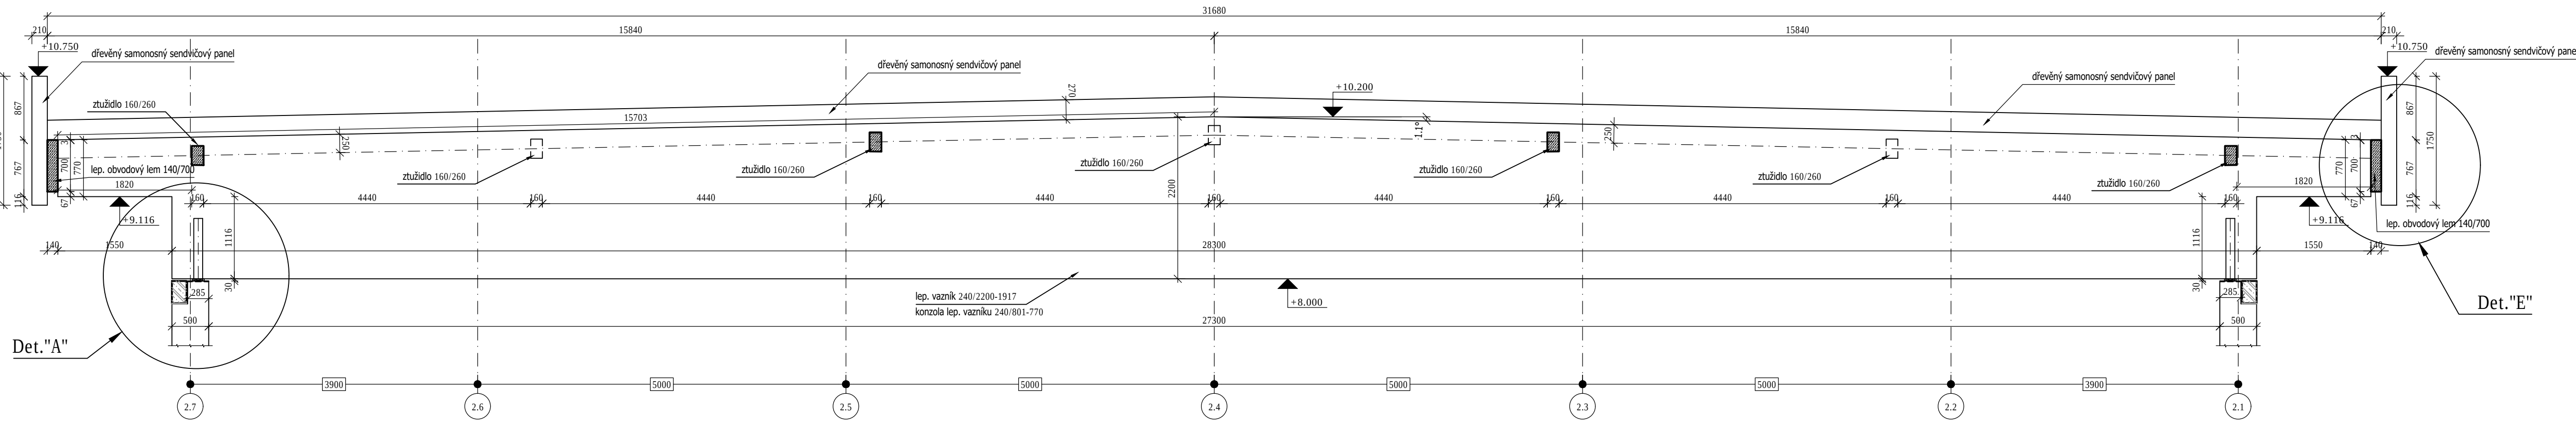


ŘEZ 3-3 1:50

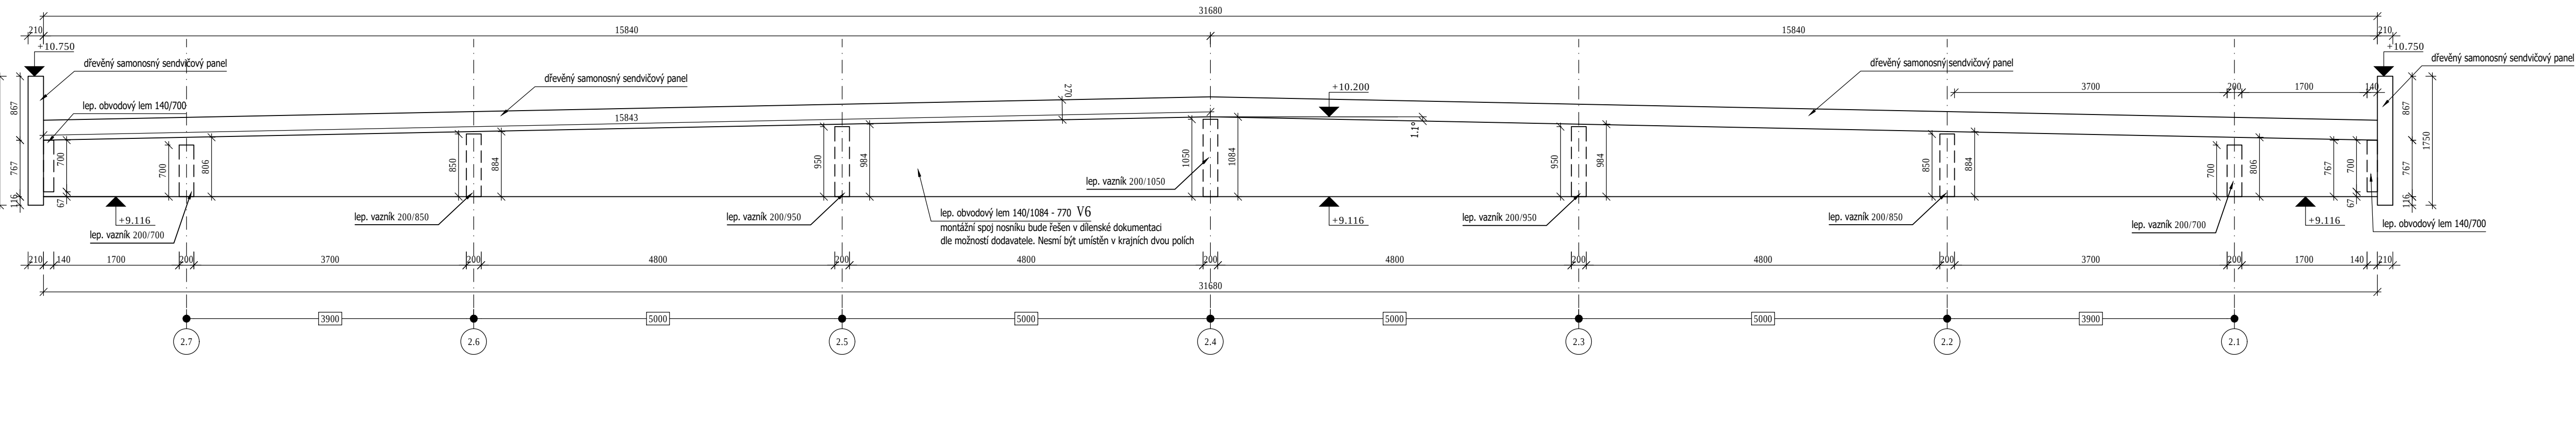


SCHEMA LEPENÉHO VAZNÍKU V1 - 9ks 1:50

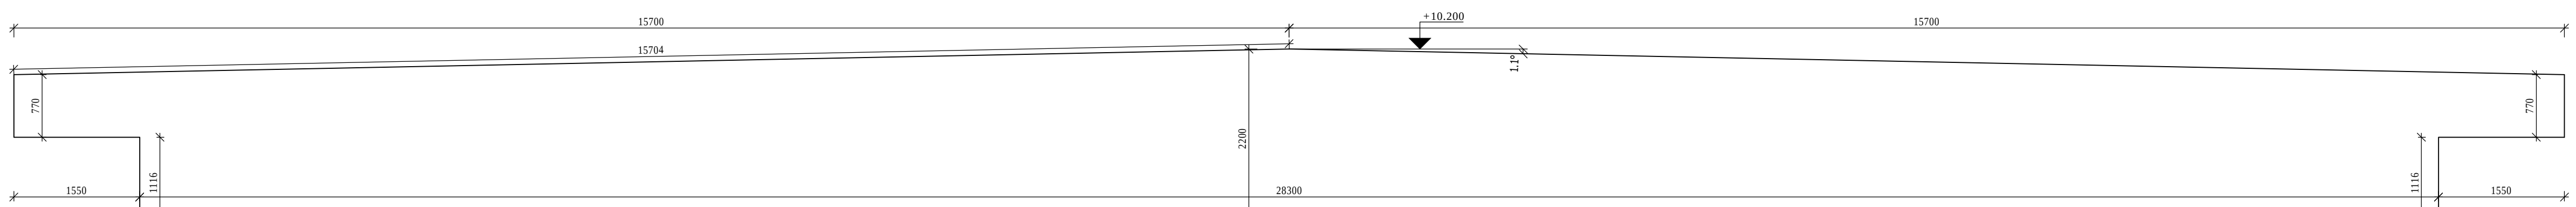


SCHEMA LEPENÉHO OBVOODOVÉHO LEMU V6 - 1ks 1:50

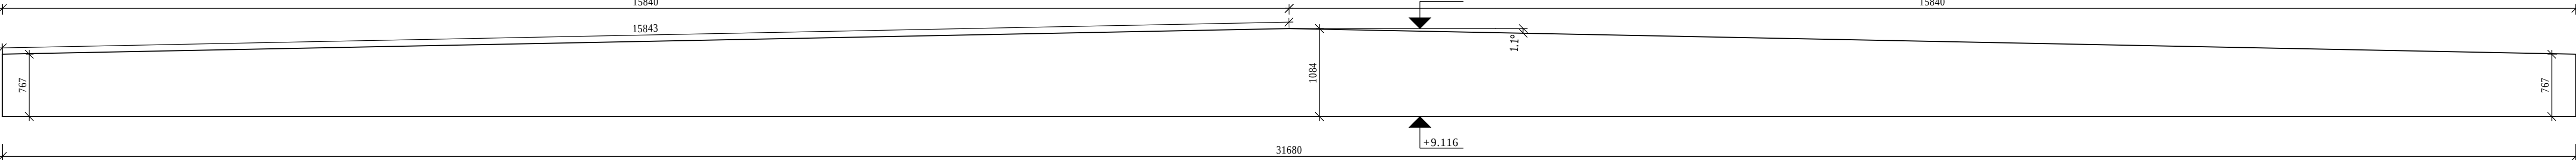


SCHEMA LEPENÉHO VAZNÍKU V7 - 2ks 1:50

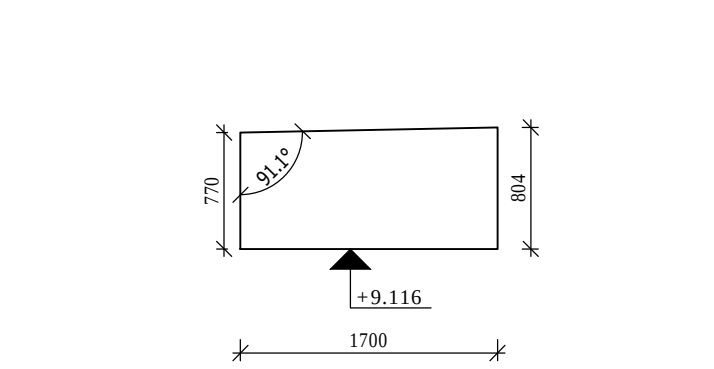


SCHEMA LEPENÉHO VAZNÍKU V8 - 2ks 1:50

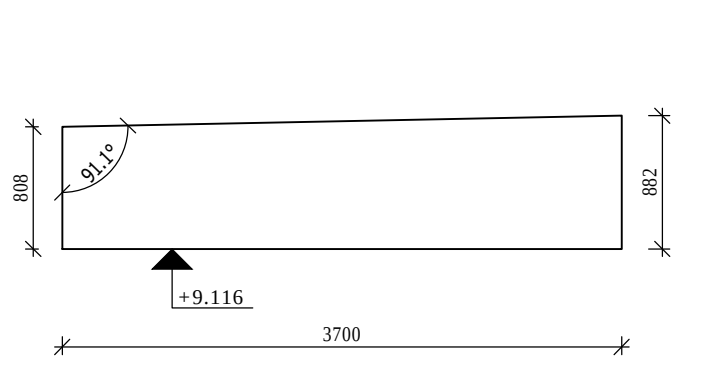

SCHEMA LEPENÉHO VAZNÍKU V9 - 2ks 1:50

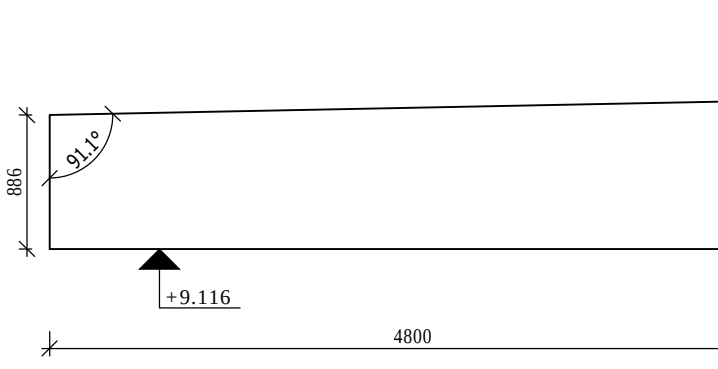


SCHEMA LEPENÉHO VAZNÍKU V10 - 2ks 1:50

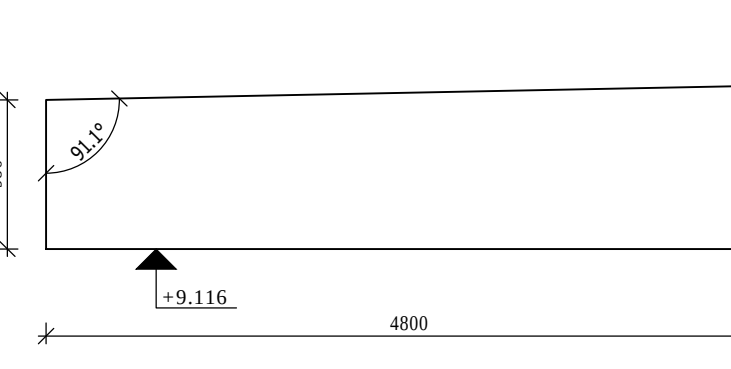


DETAIL "A" 1:10

Typový detail kotvení vazníků ke štitovému sloupům - 18 ks

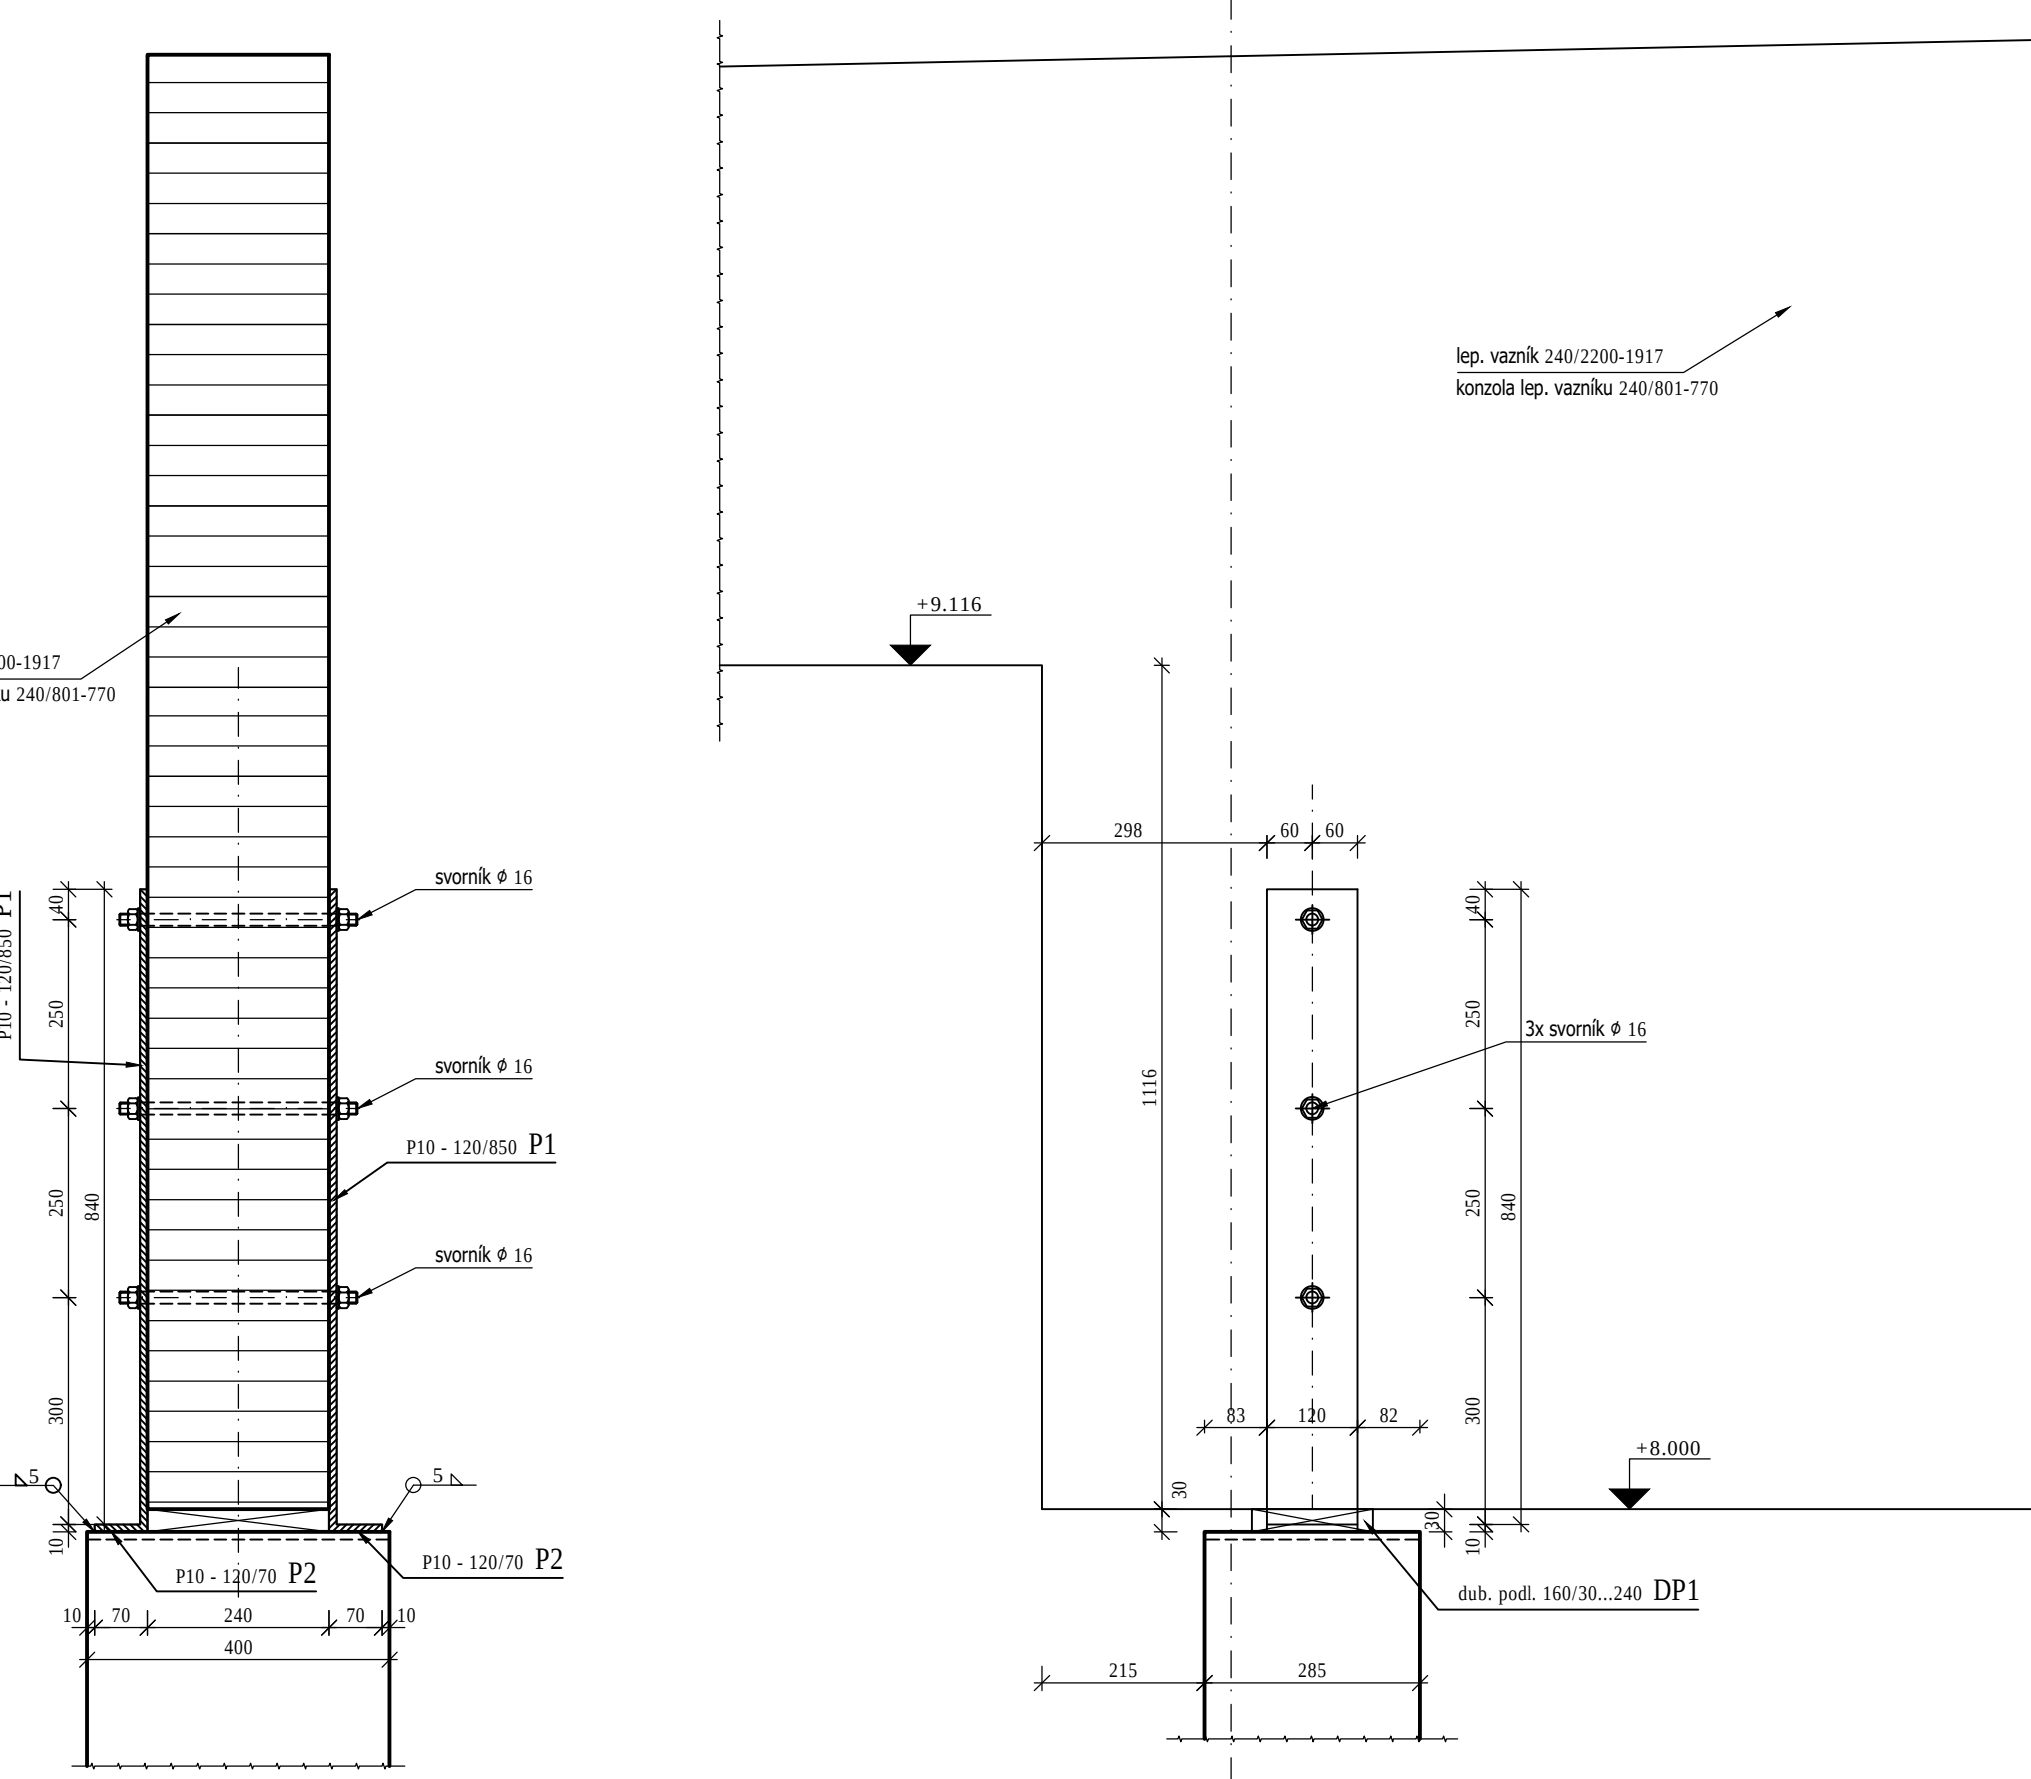


DETAIL "B" 1:10

Typový detail kotvení vazníků ke štitovému sloupům v ose 1.2 - 5 ks

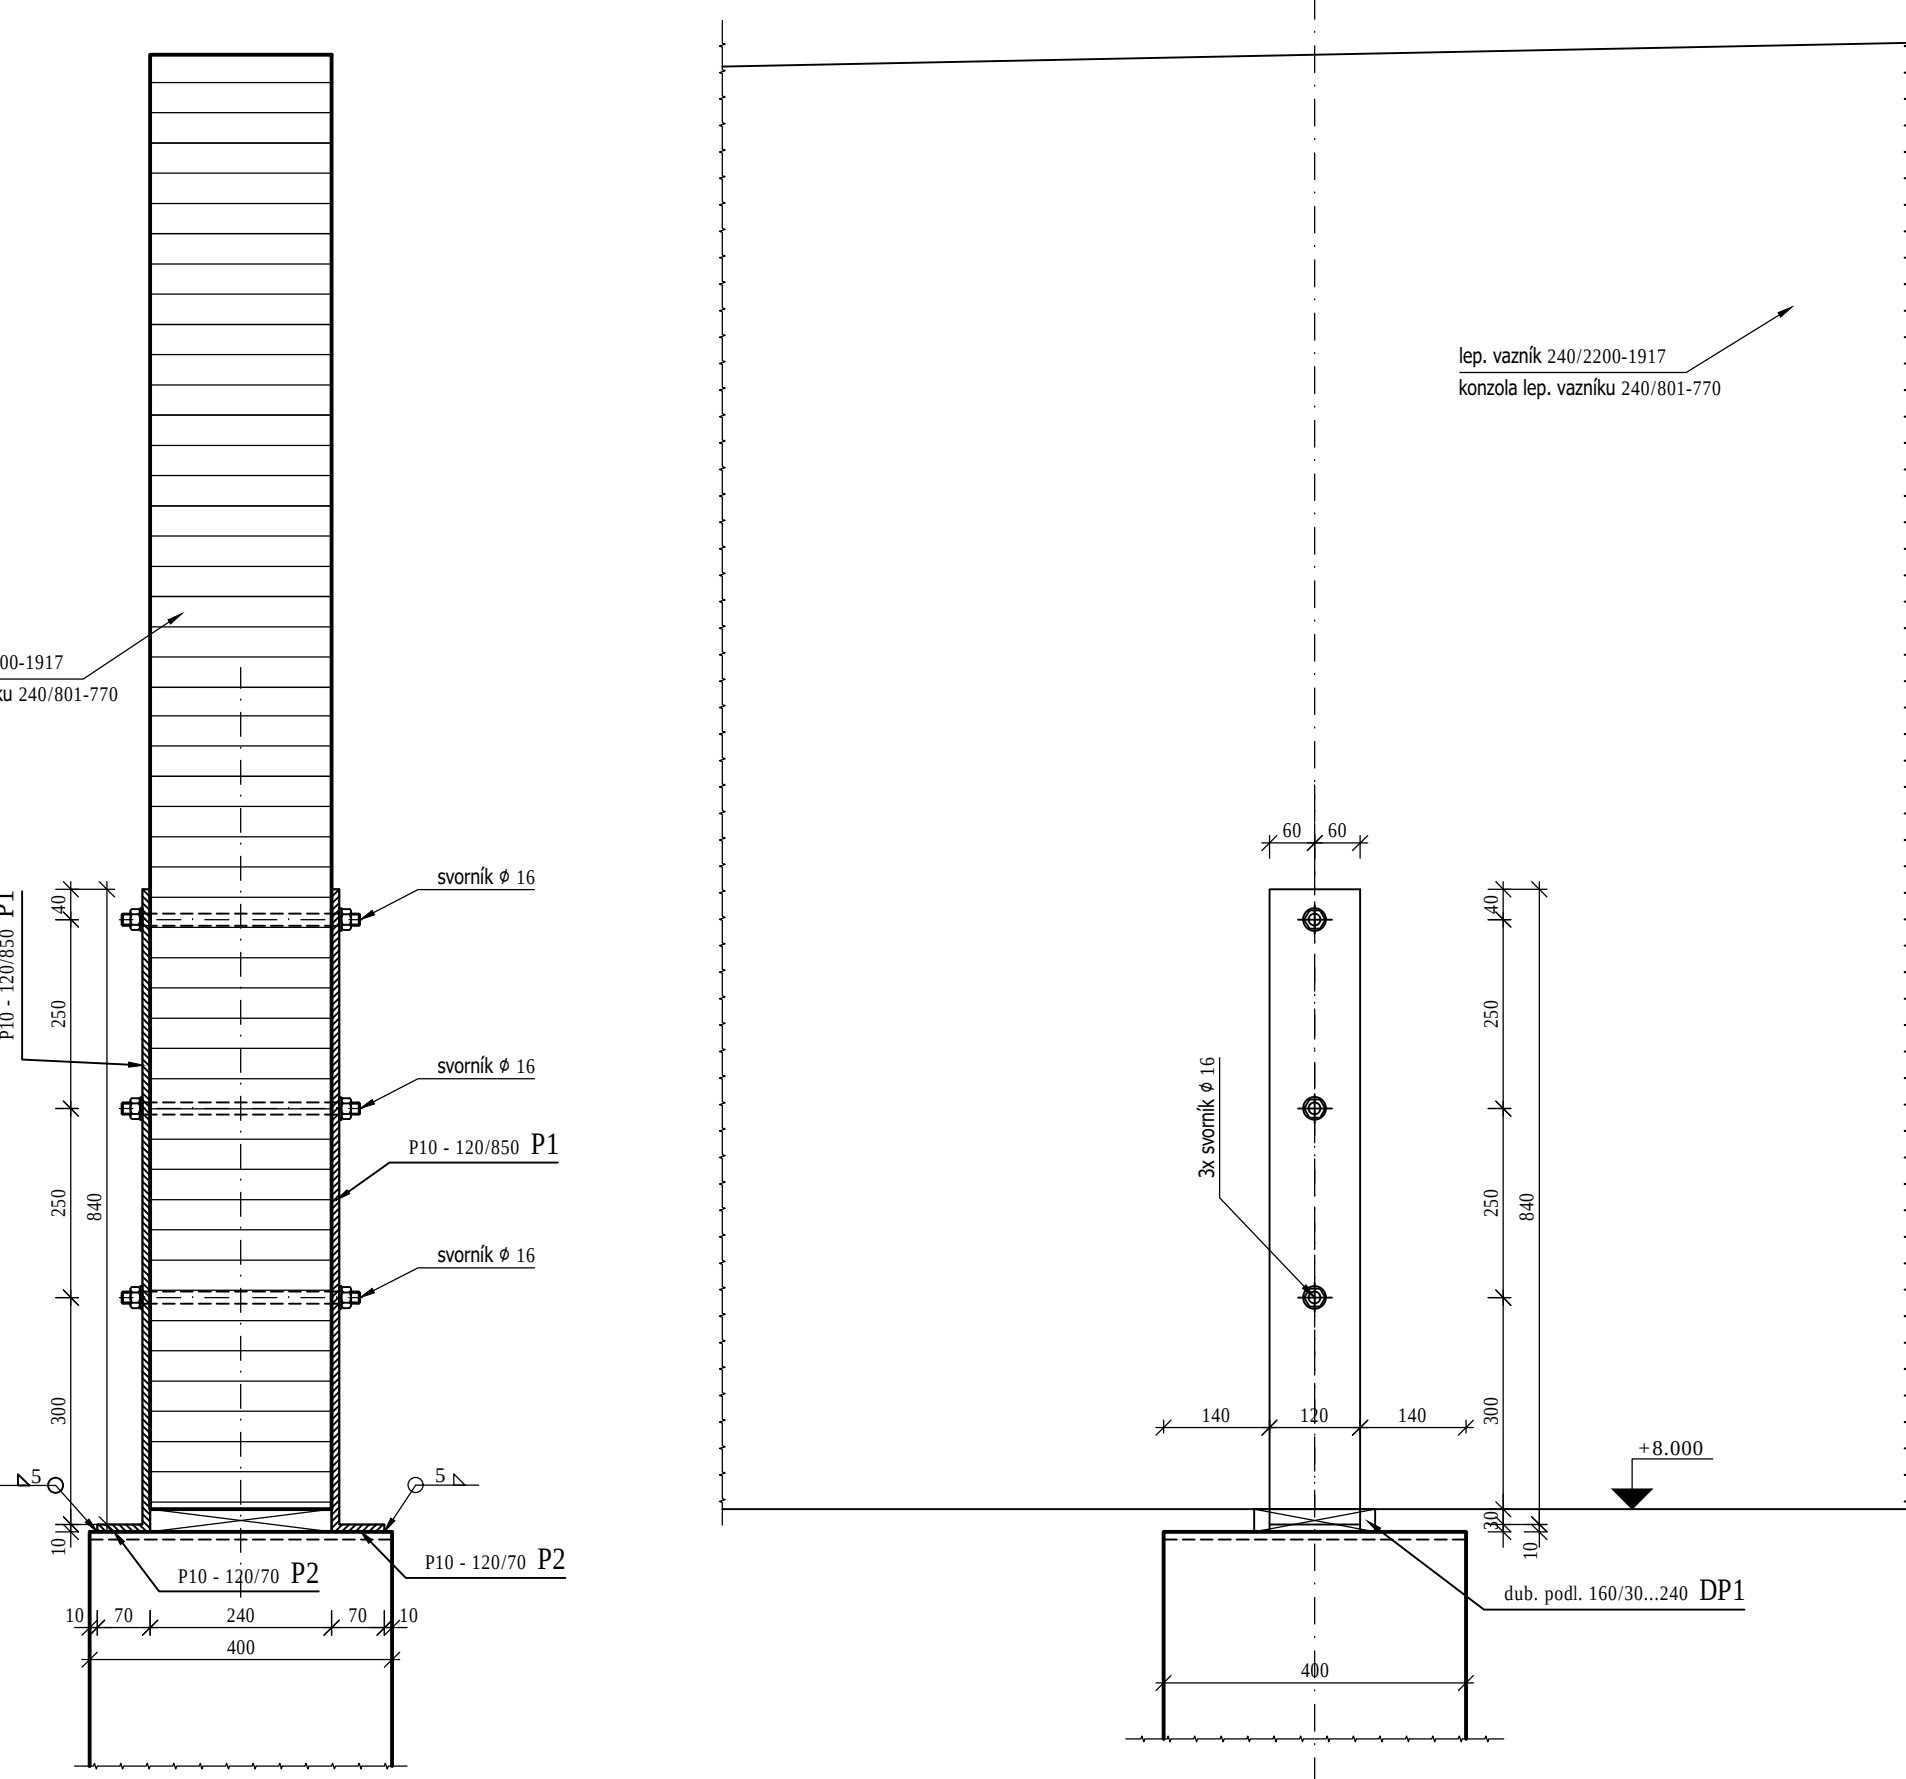


DETAIL "D" 1:10

Typový detail kotvení obvodového lemu ve šlitě - 9 ks

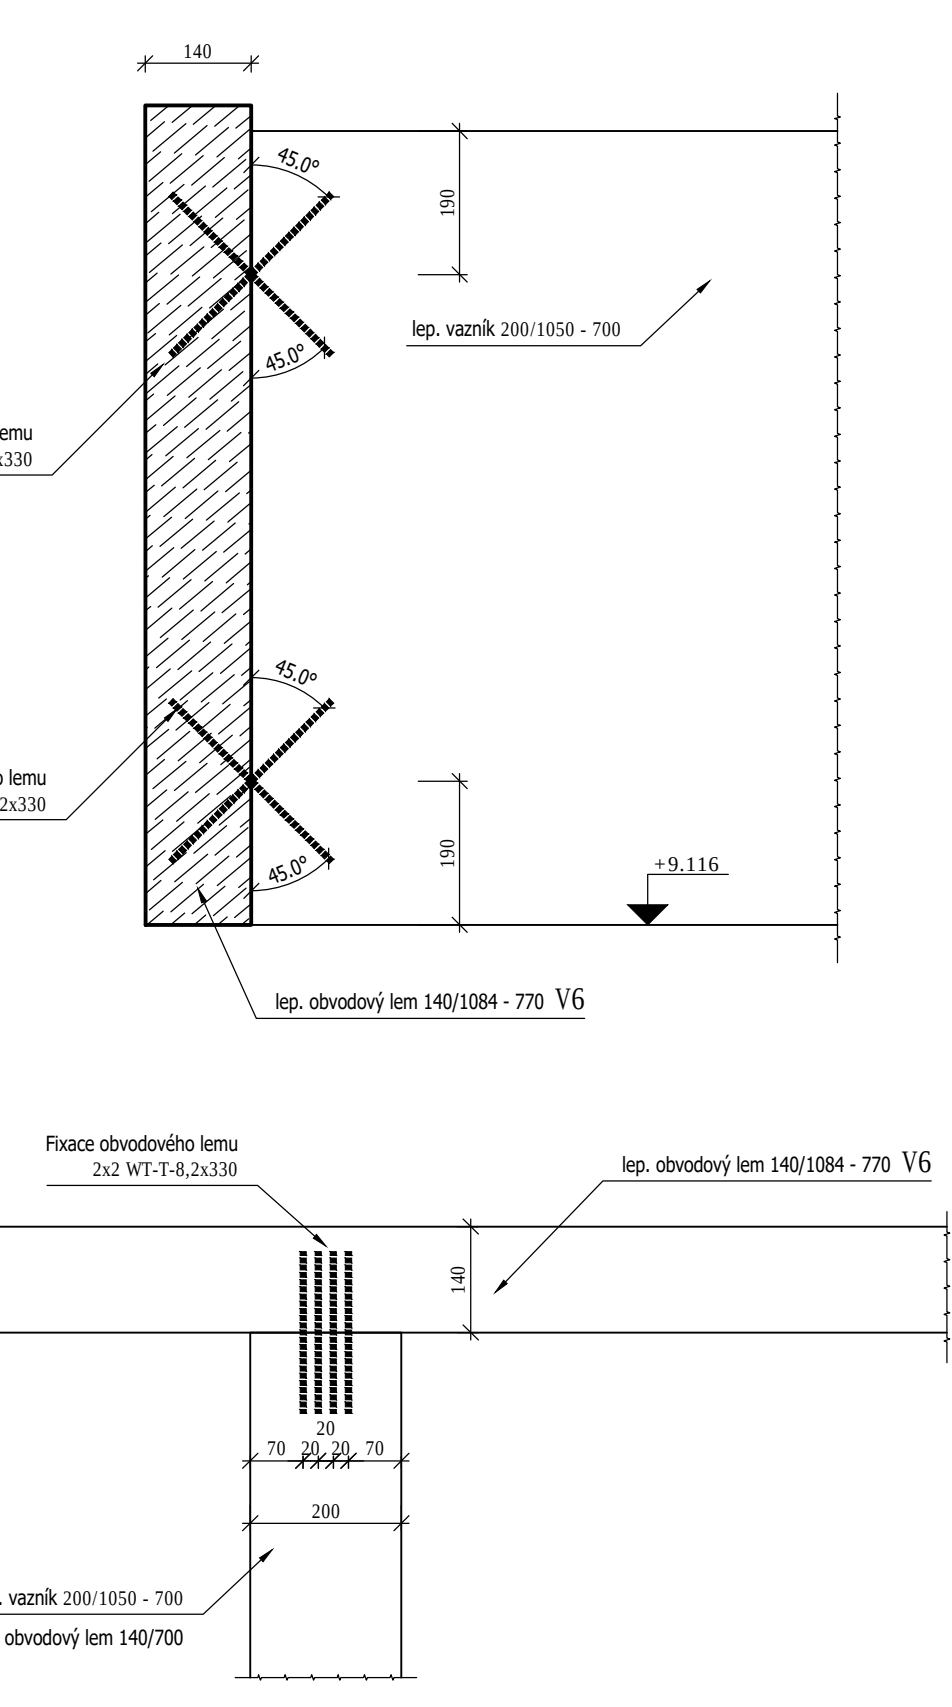


DETAIL "E" 1:10

Typový detail kotvení obvodového lemu - 20 ks

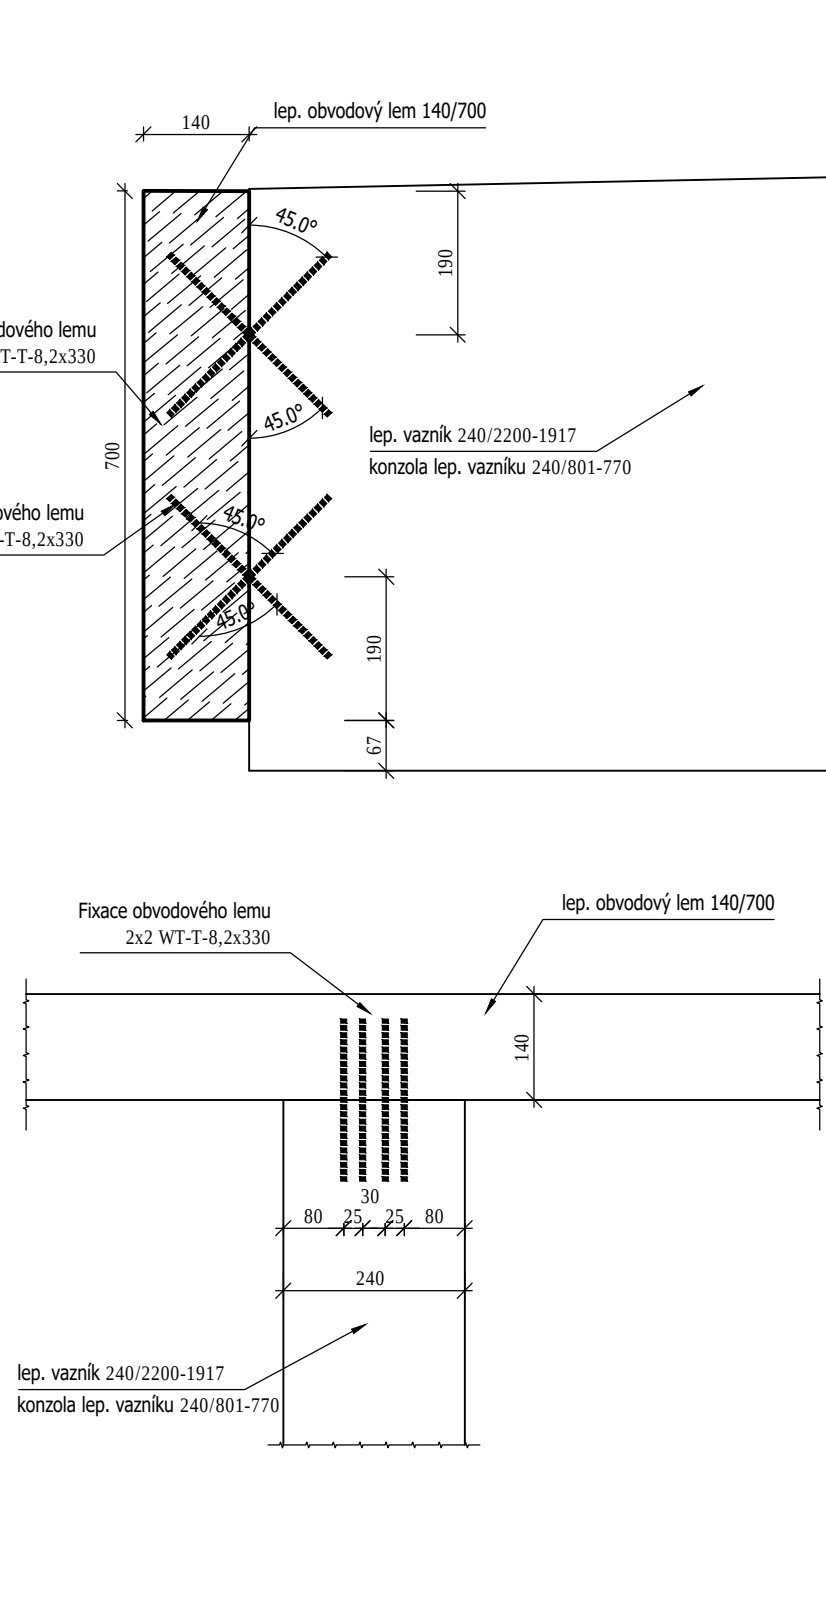


DETAIL "F" 1:10

Typový detail kotvení ztužidla - 20 ks + 34 x modifikace

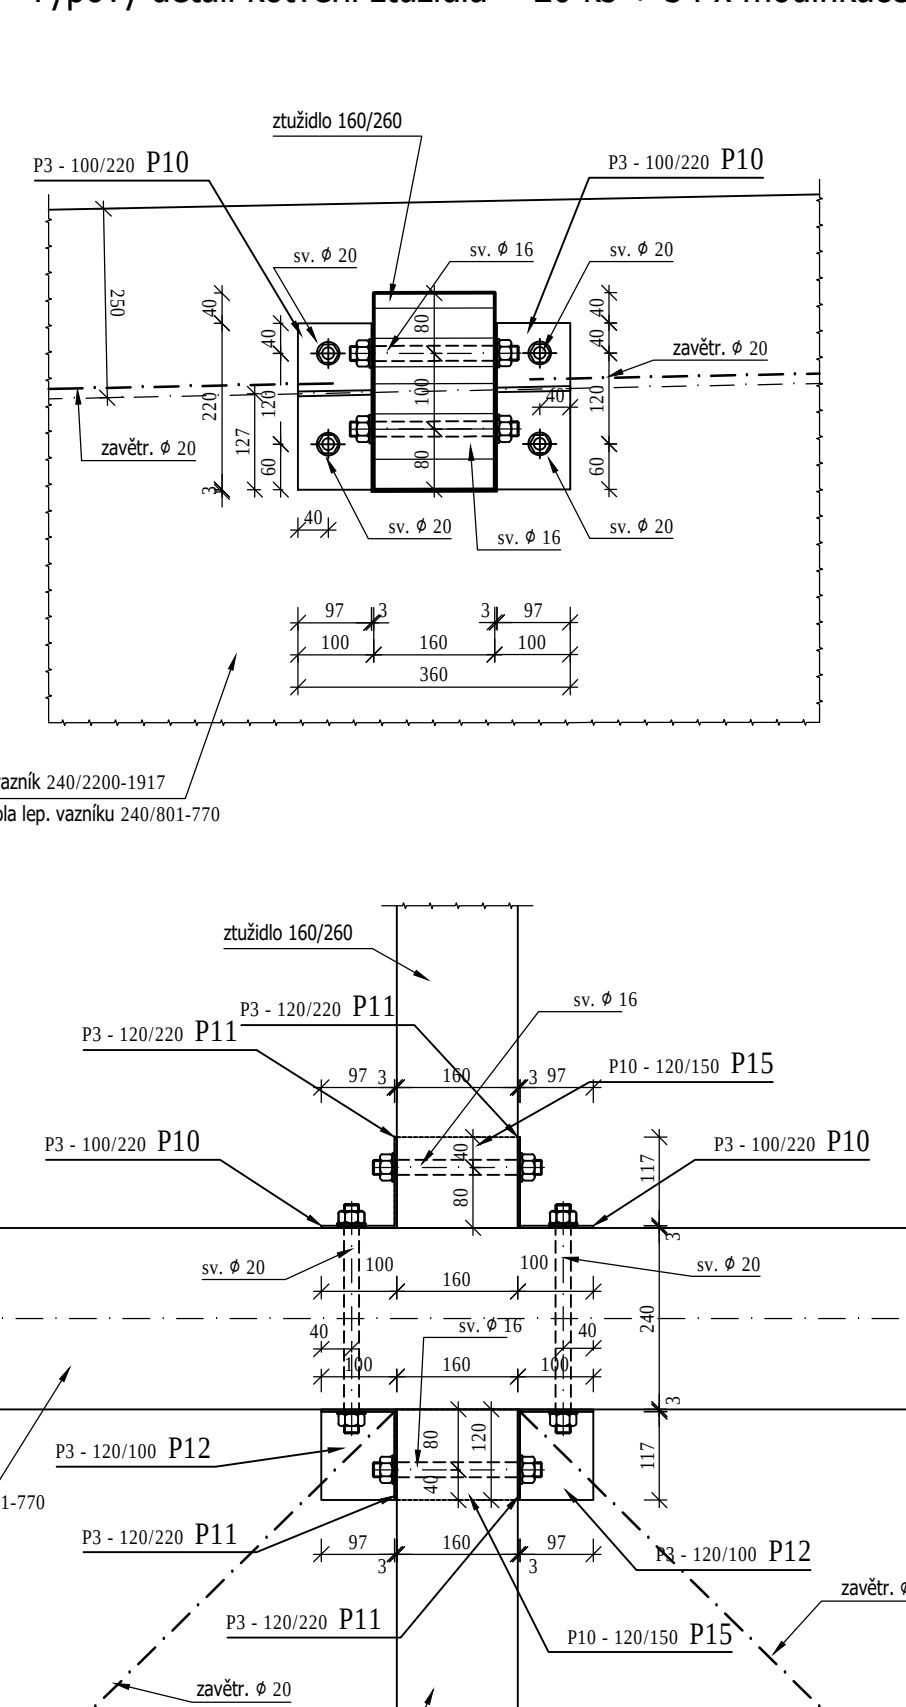



DETAIL "G" 1:10

Typový detail kotvení vazníků v ose 1.10 - 7 ks

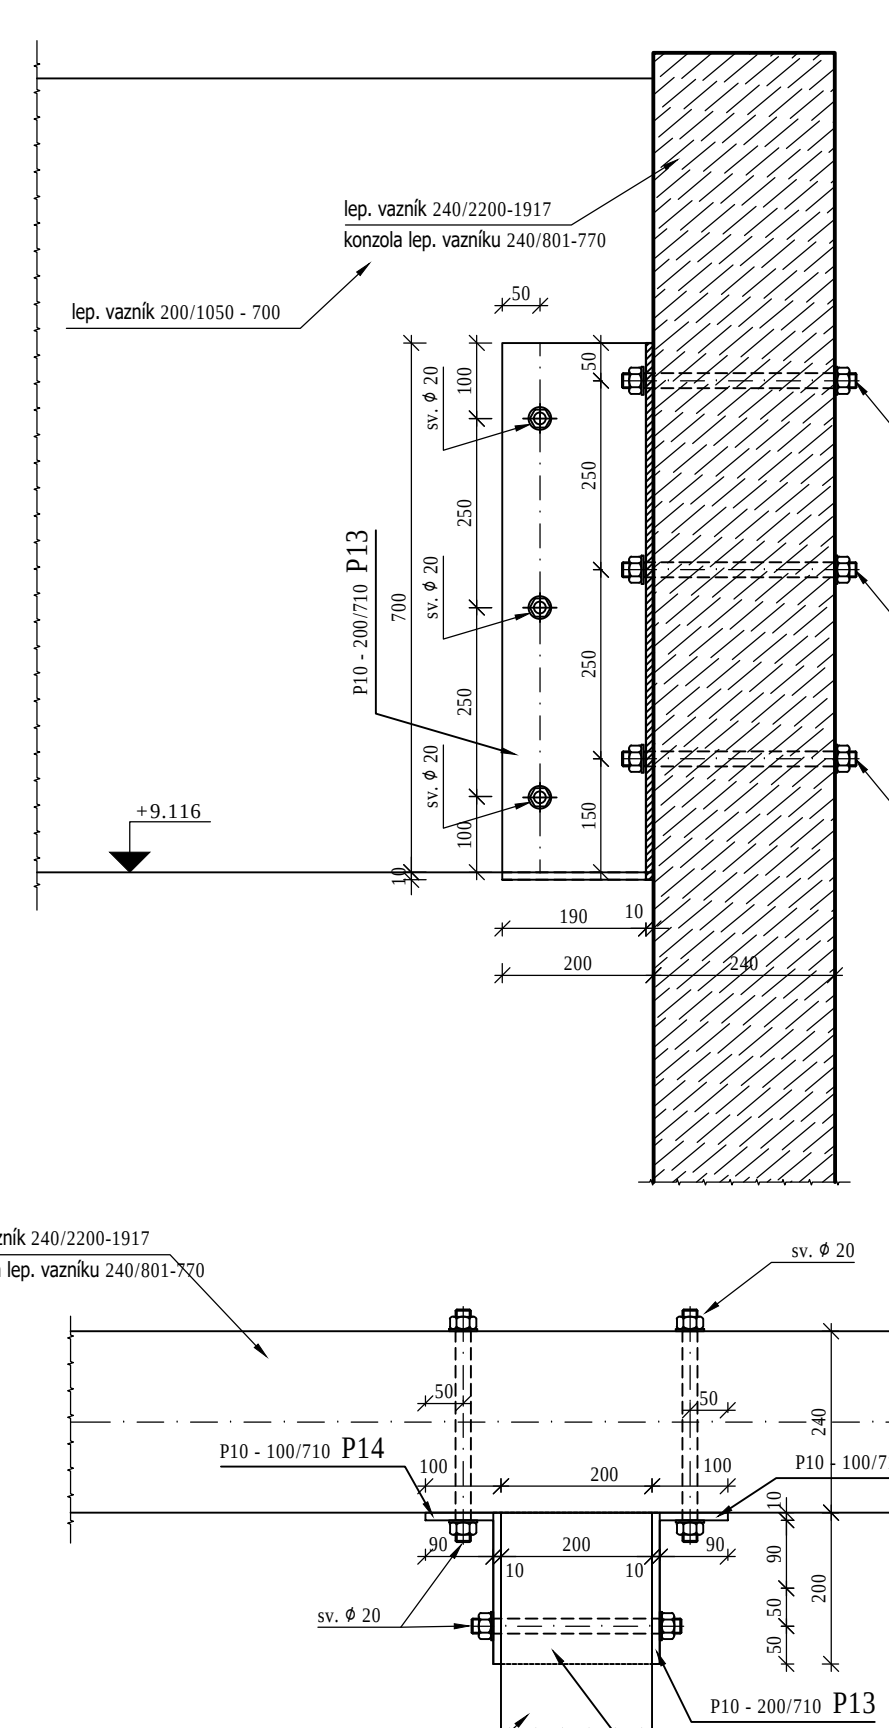

DETAIL "C" 1:10

Typový detail kotvení vazníků ke štitovému sloupům v ose 1.11 - 7 ks

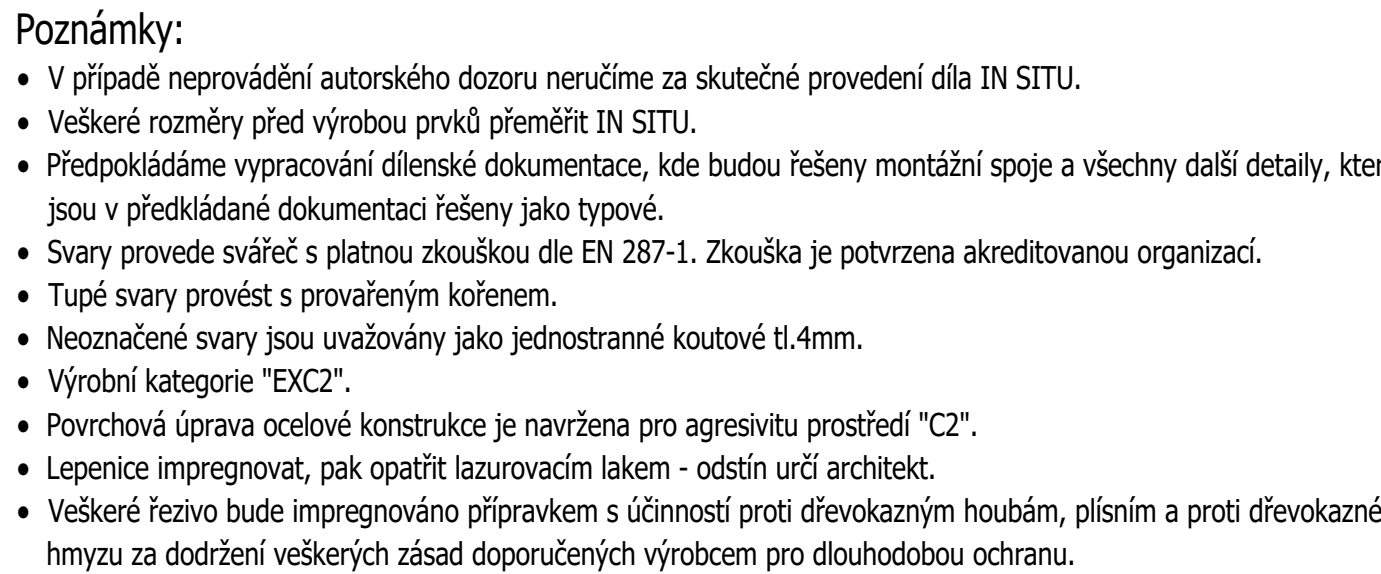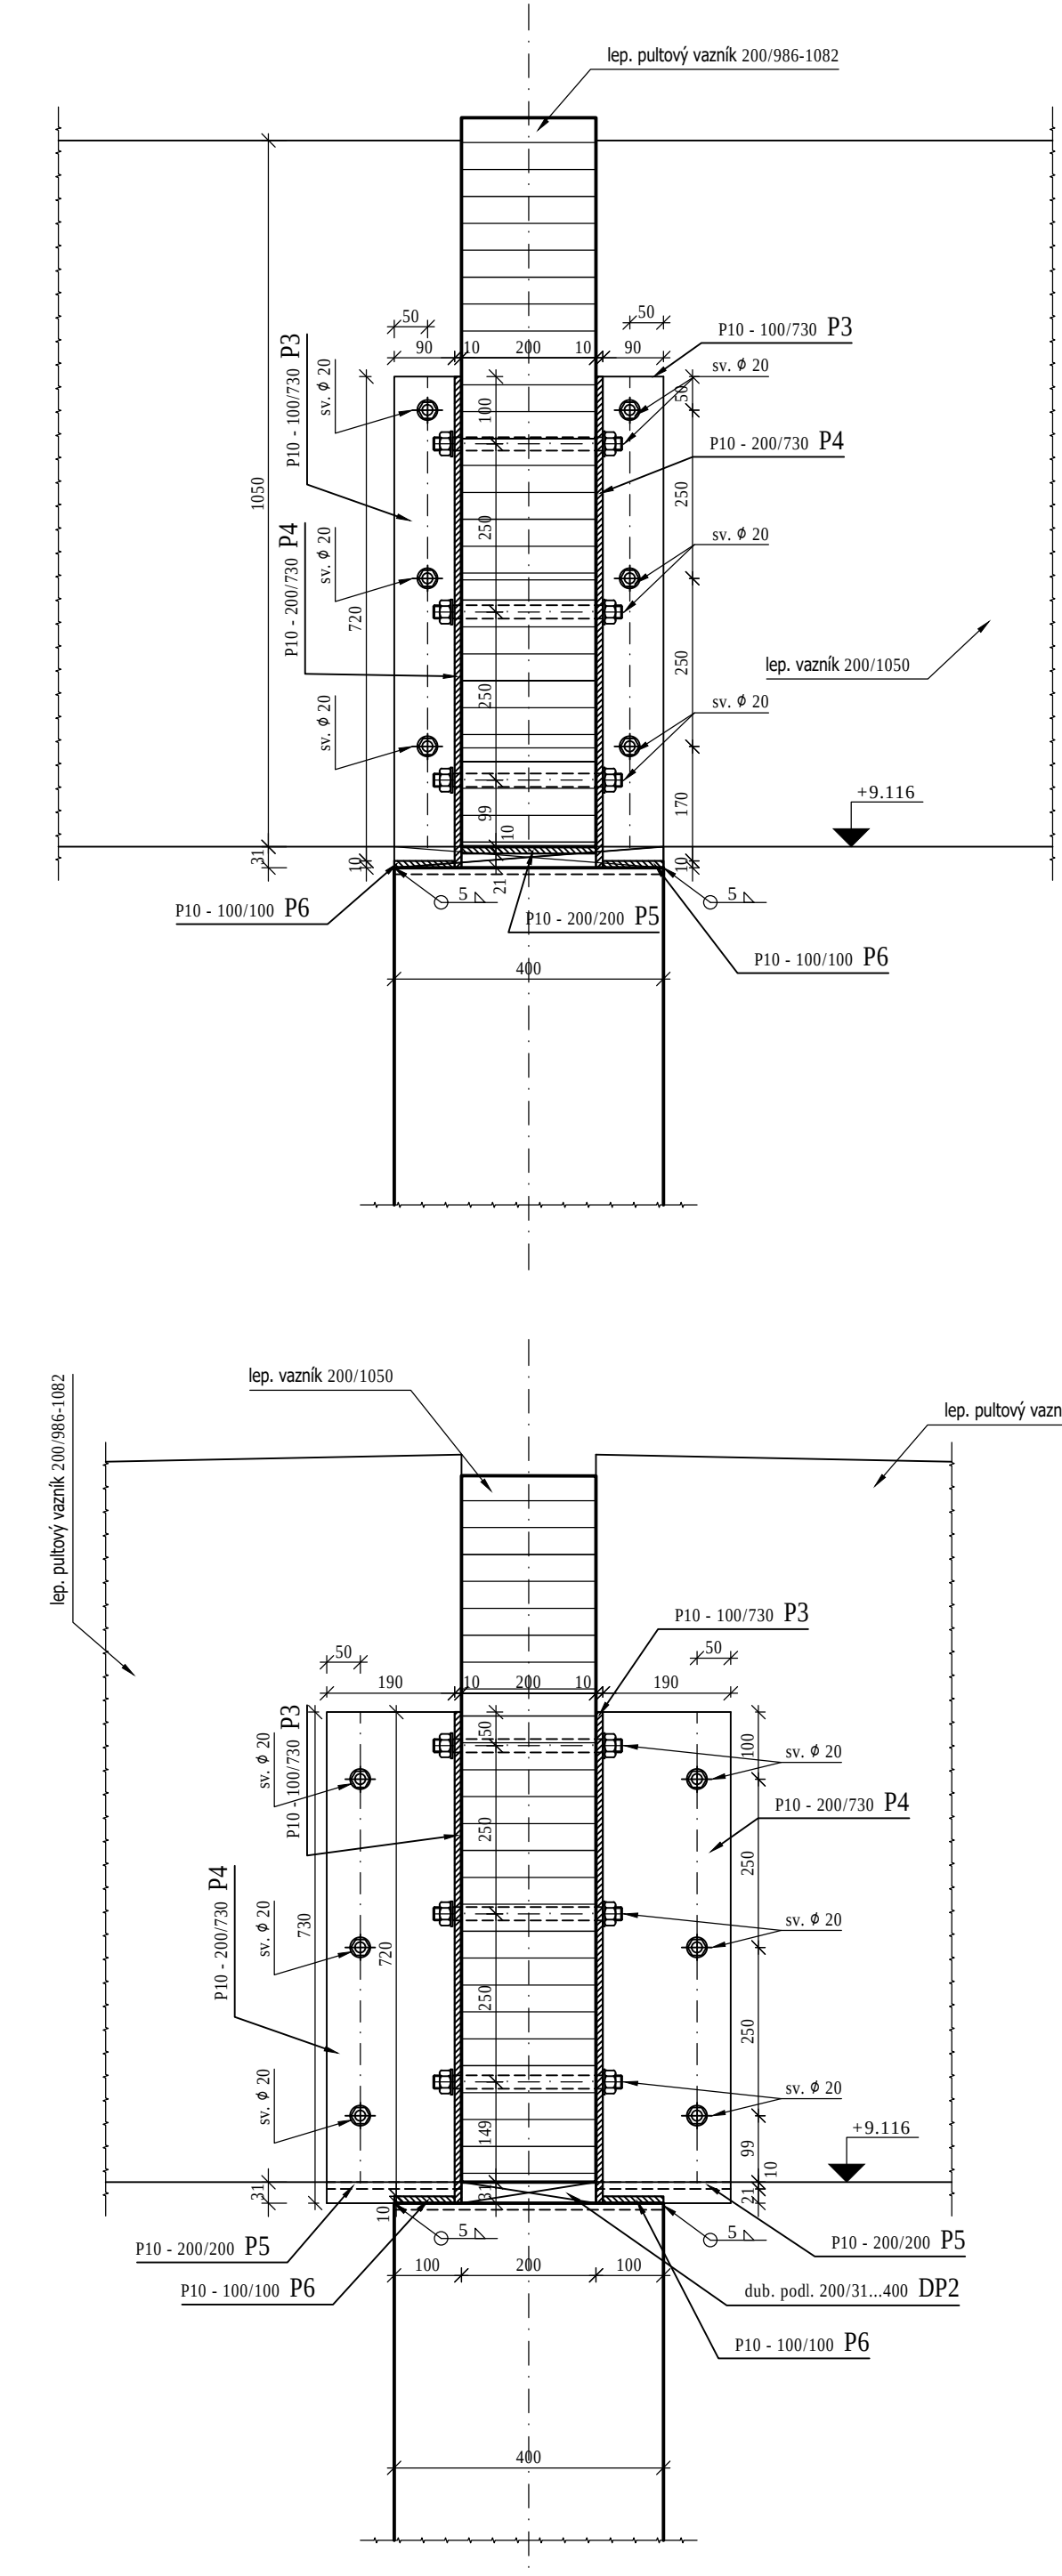

Poznámky:


MATERIÁL:

- OCEL S 235
- DŘEVO TR. GL28h





ŘEZ 2-2 1:50

