


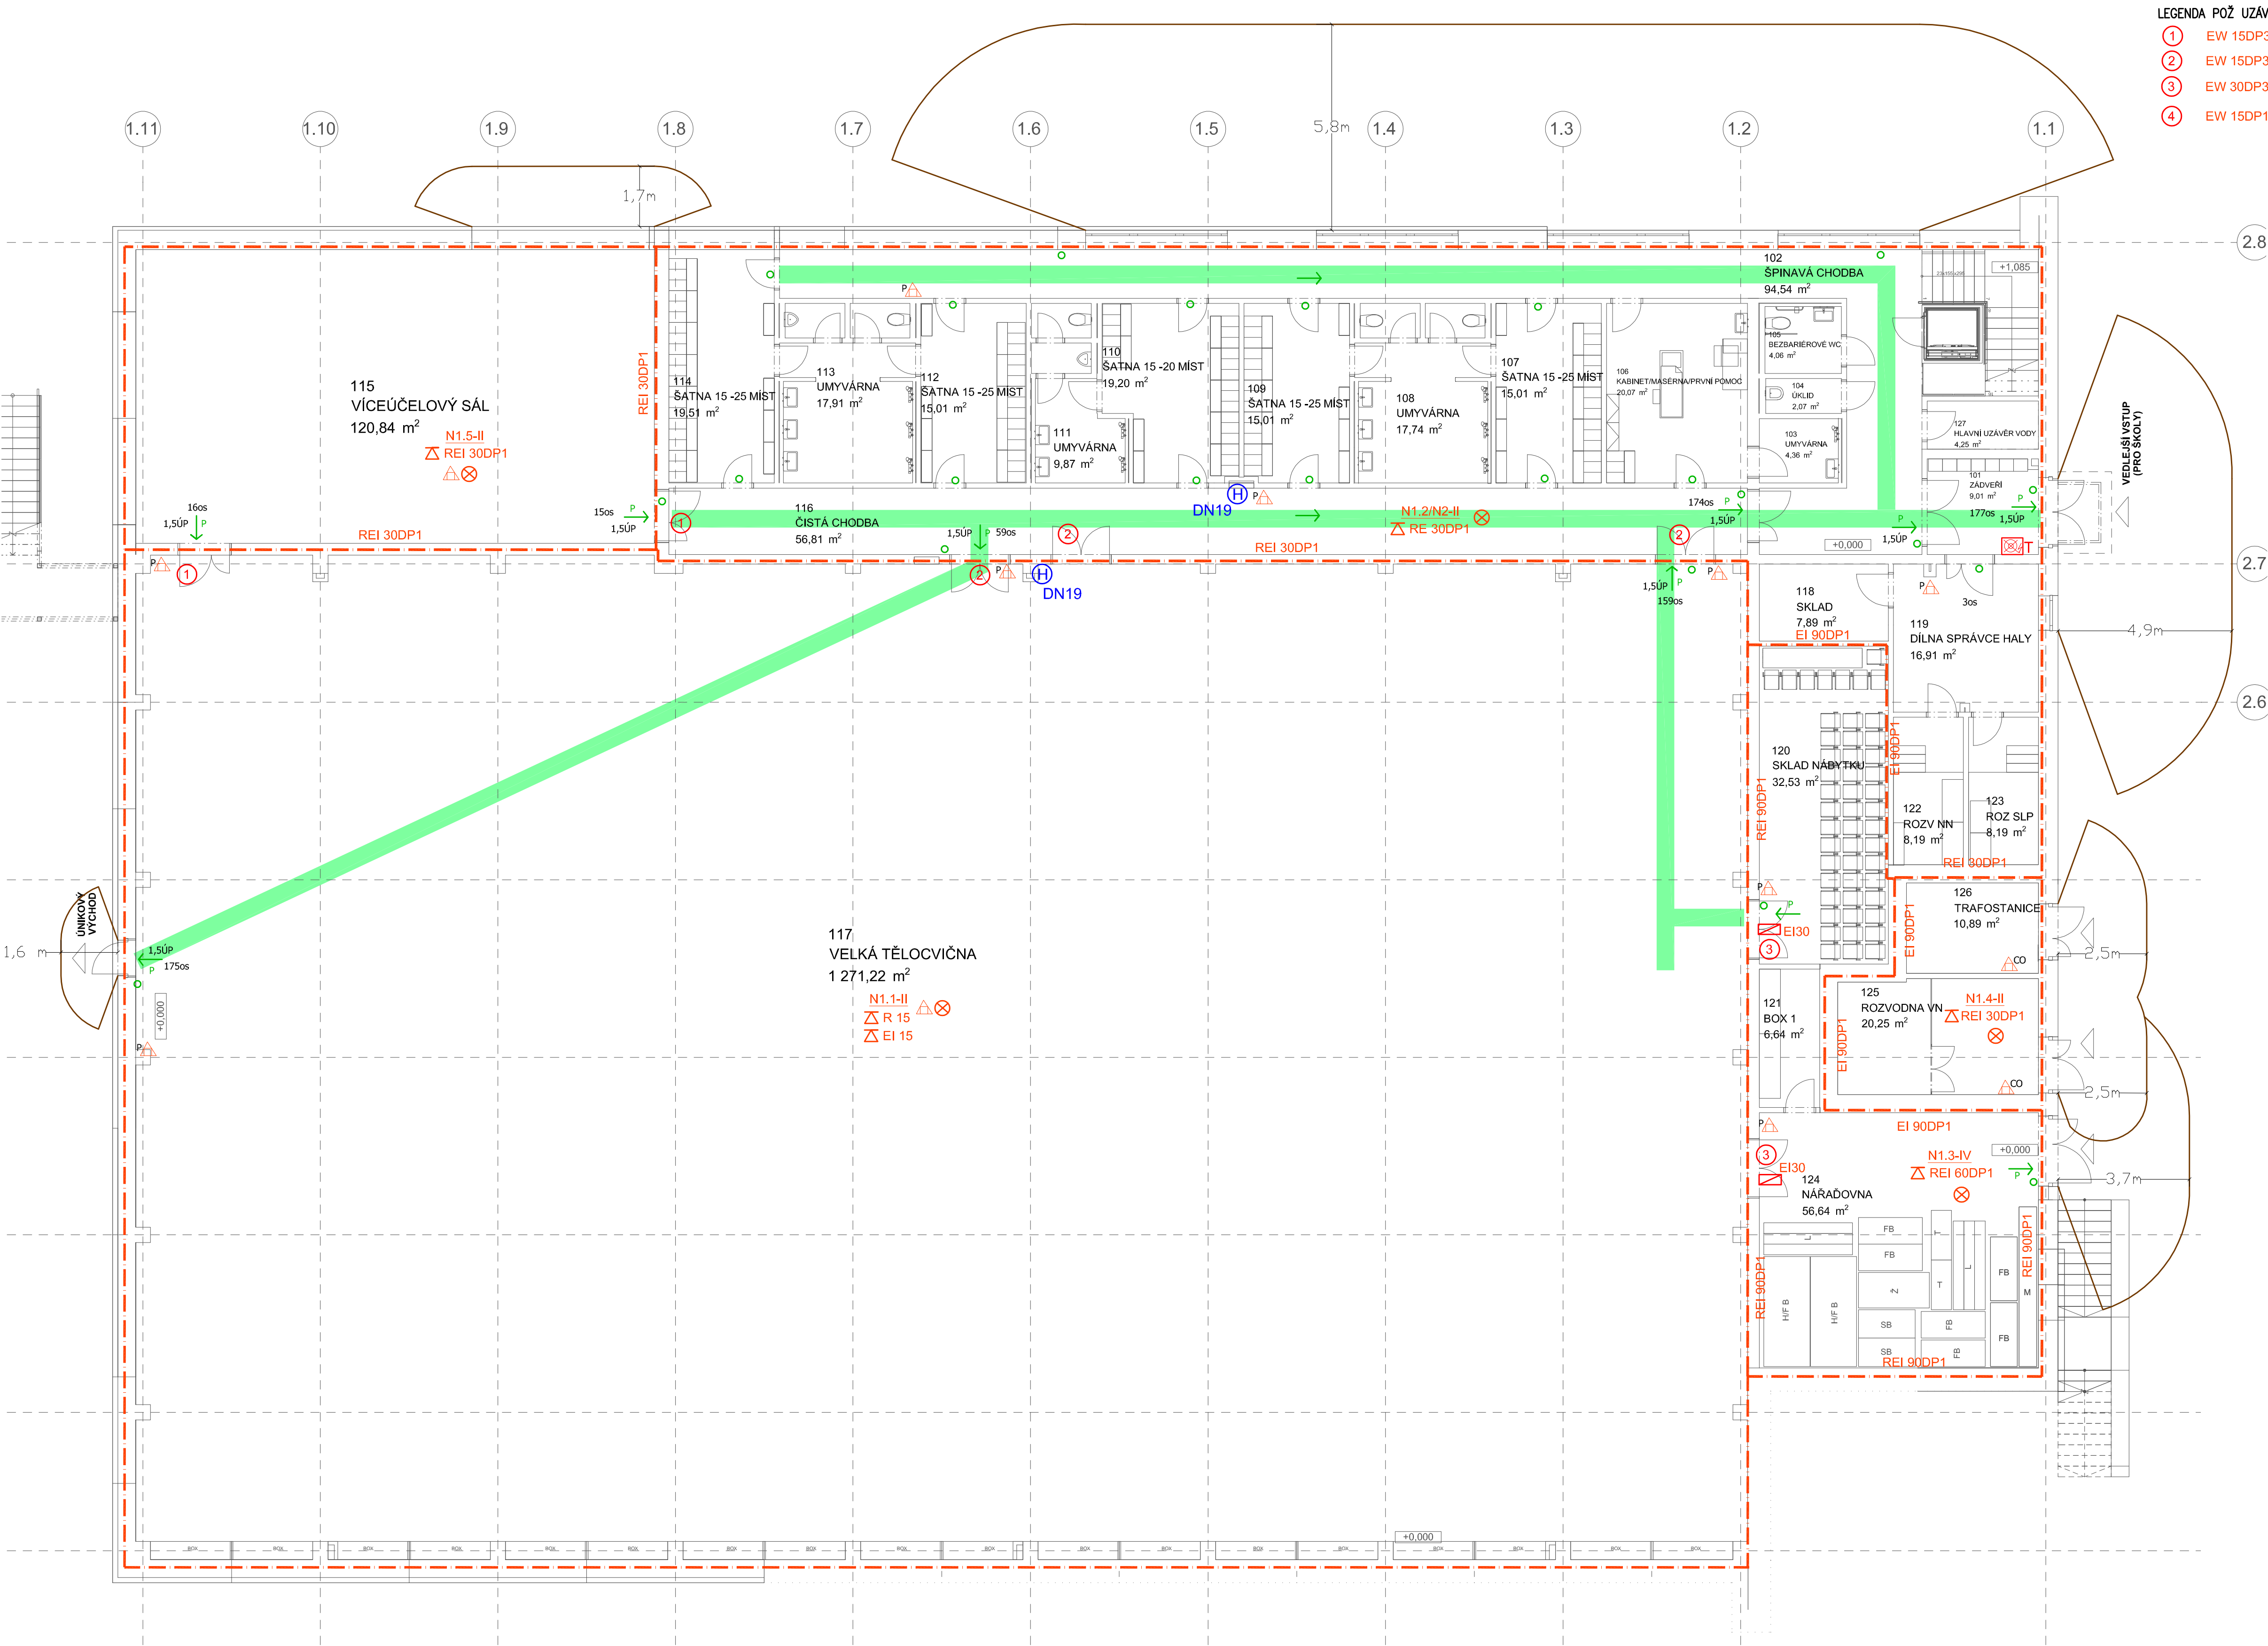

LEGENDA POŽ. UZÁVĚRŮ:

- 1 EW 15DP3,C3
- 2 EW 15DP3,C3,K
- 3 EW 30DP3,C3,K
- 4 EW 15DP1

LEGENDA PO:	
REI 45DP1	POŽÁRNÍ ODOLNOST STROPNÍ KONSTRUKCE
EI 30DP1	POŽÁRNÍ ODOLNOST STĚN
EI 30DP3,C3	POŽÁRNÍ ODOLNOST POŽÁRNÍCH UZÁVĚRŮ
N1.xx-III	ČÍSLO POŽÁRNÍHO ÚSEKU – SPB
— — — — —	HRANICE POŽÁRNÍHO ÚSEKU
— — — — —	HRANICE POŽ. NEBEZ. PROSTORU
△	PŘENOSNÝ HASÍČÍ PŘÍSTROJ
⊗	ORIENTAČNÍ OSVĚTLENÍ
⊕	HYDRANT D19
⊗ T	VYP. EL. PROUDU–TOTAL A CENTRAL STOP
→ P	SMĚR ÚNIKU / PANIKOVÁ FUNKCE
○	UMÍSTĚNÍ TABULEK ÚNIKU
■	HLAVNÍ KORIDOR ÚNIKU
⊠	POŽÁRNÍ Klapka

TENTO VÝKRES JE OCHRÁNĚN AUTORSKÝMI PRÁVY.

S

± 0,000 = 196,300 m.n.m.

SPORTOVNÍ HALA LYSÁ NAD LABEM

LYSÁ NAD LABEM, KATASTRALNÍ ÚZEMÍ LYSÁ NAD LABEM

PROJEKT / CLIENT:

MĚSTO LYSÁ NAD LABEM

Našeptalova 23, 280 22 Lysá nad Labem, IČO: 000239402, DIČ: CZ00239402

PRACOVNÍ ZÁSTUPNÍK / SUBORDINATOR:

JIKACZ

Obouha 101, Praha 6, Královské Vinohrady 150 03, T: 773 550 371; E: info@jikac.cz; W: www.jikac.cz

AUTORIZACE PŘEDSTAVY / AUTHORIZATION:

PAŇ / SET:

ZODPOVĚDNÝ PROJEKTANT / RESPONSIBLE DESIGNER:

Ing. Jiří Slánský

PRACOVNÍK / DRAWER:

Ing. Jiří Ledinský

KONTROLNÍK / CHECKER:

Ing. Jiří Ledinský

VED. PRÁCE:

DPS - Dokumentace pro provedení stavby

OBJEKT/BUILDING:

SPORTOVNÍ HALA LYSÁ NAD LABEM

MĚRITKO / SCALE:

1:100

ČÍSLO PROJEKTU / PROJECT NUMBER:

J201908015

NÁZEV VÝKRESU / TITLE:

Schéma 1.NP

ČÍSLO VÝKRESU / DRAWING No.:

SO01.D.1.3.02

DATA / DATE:

05/2020

RYSOV:

X