


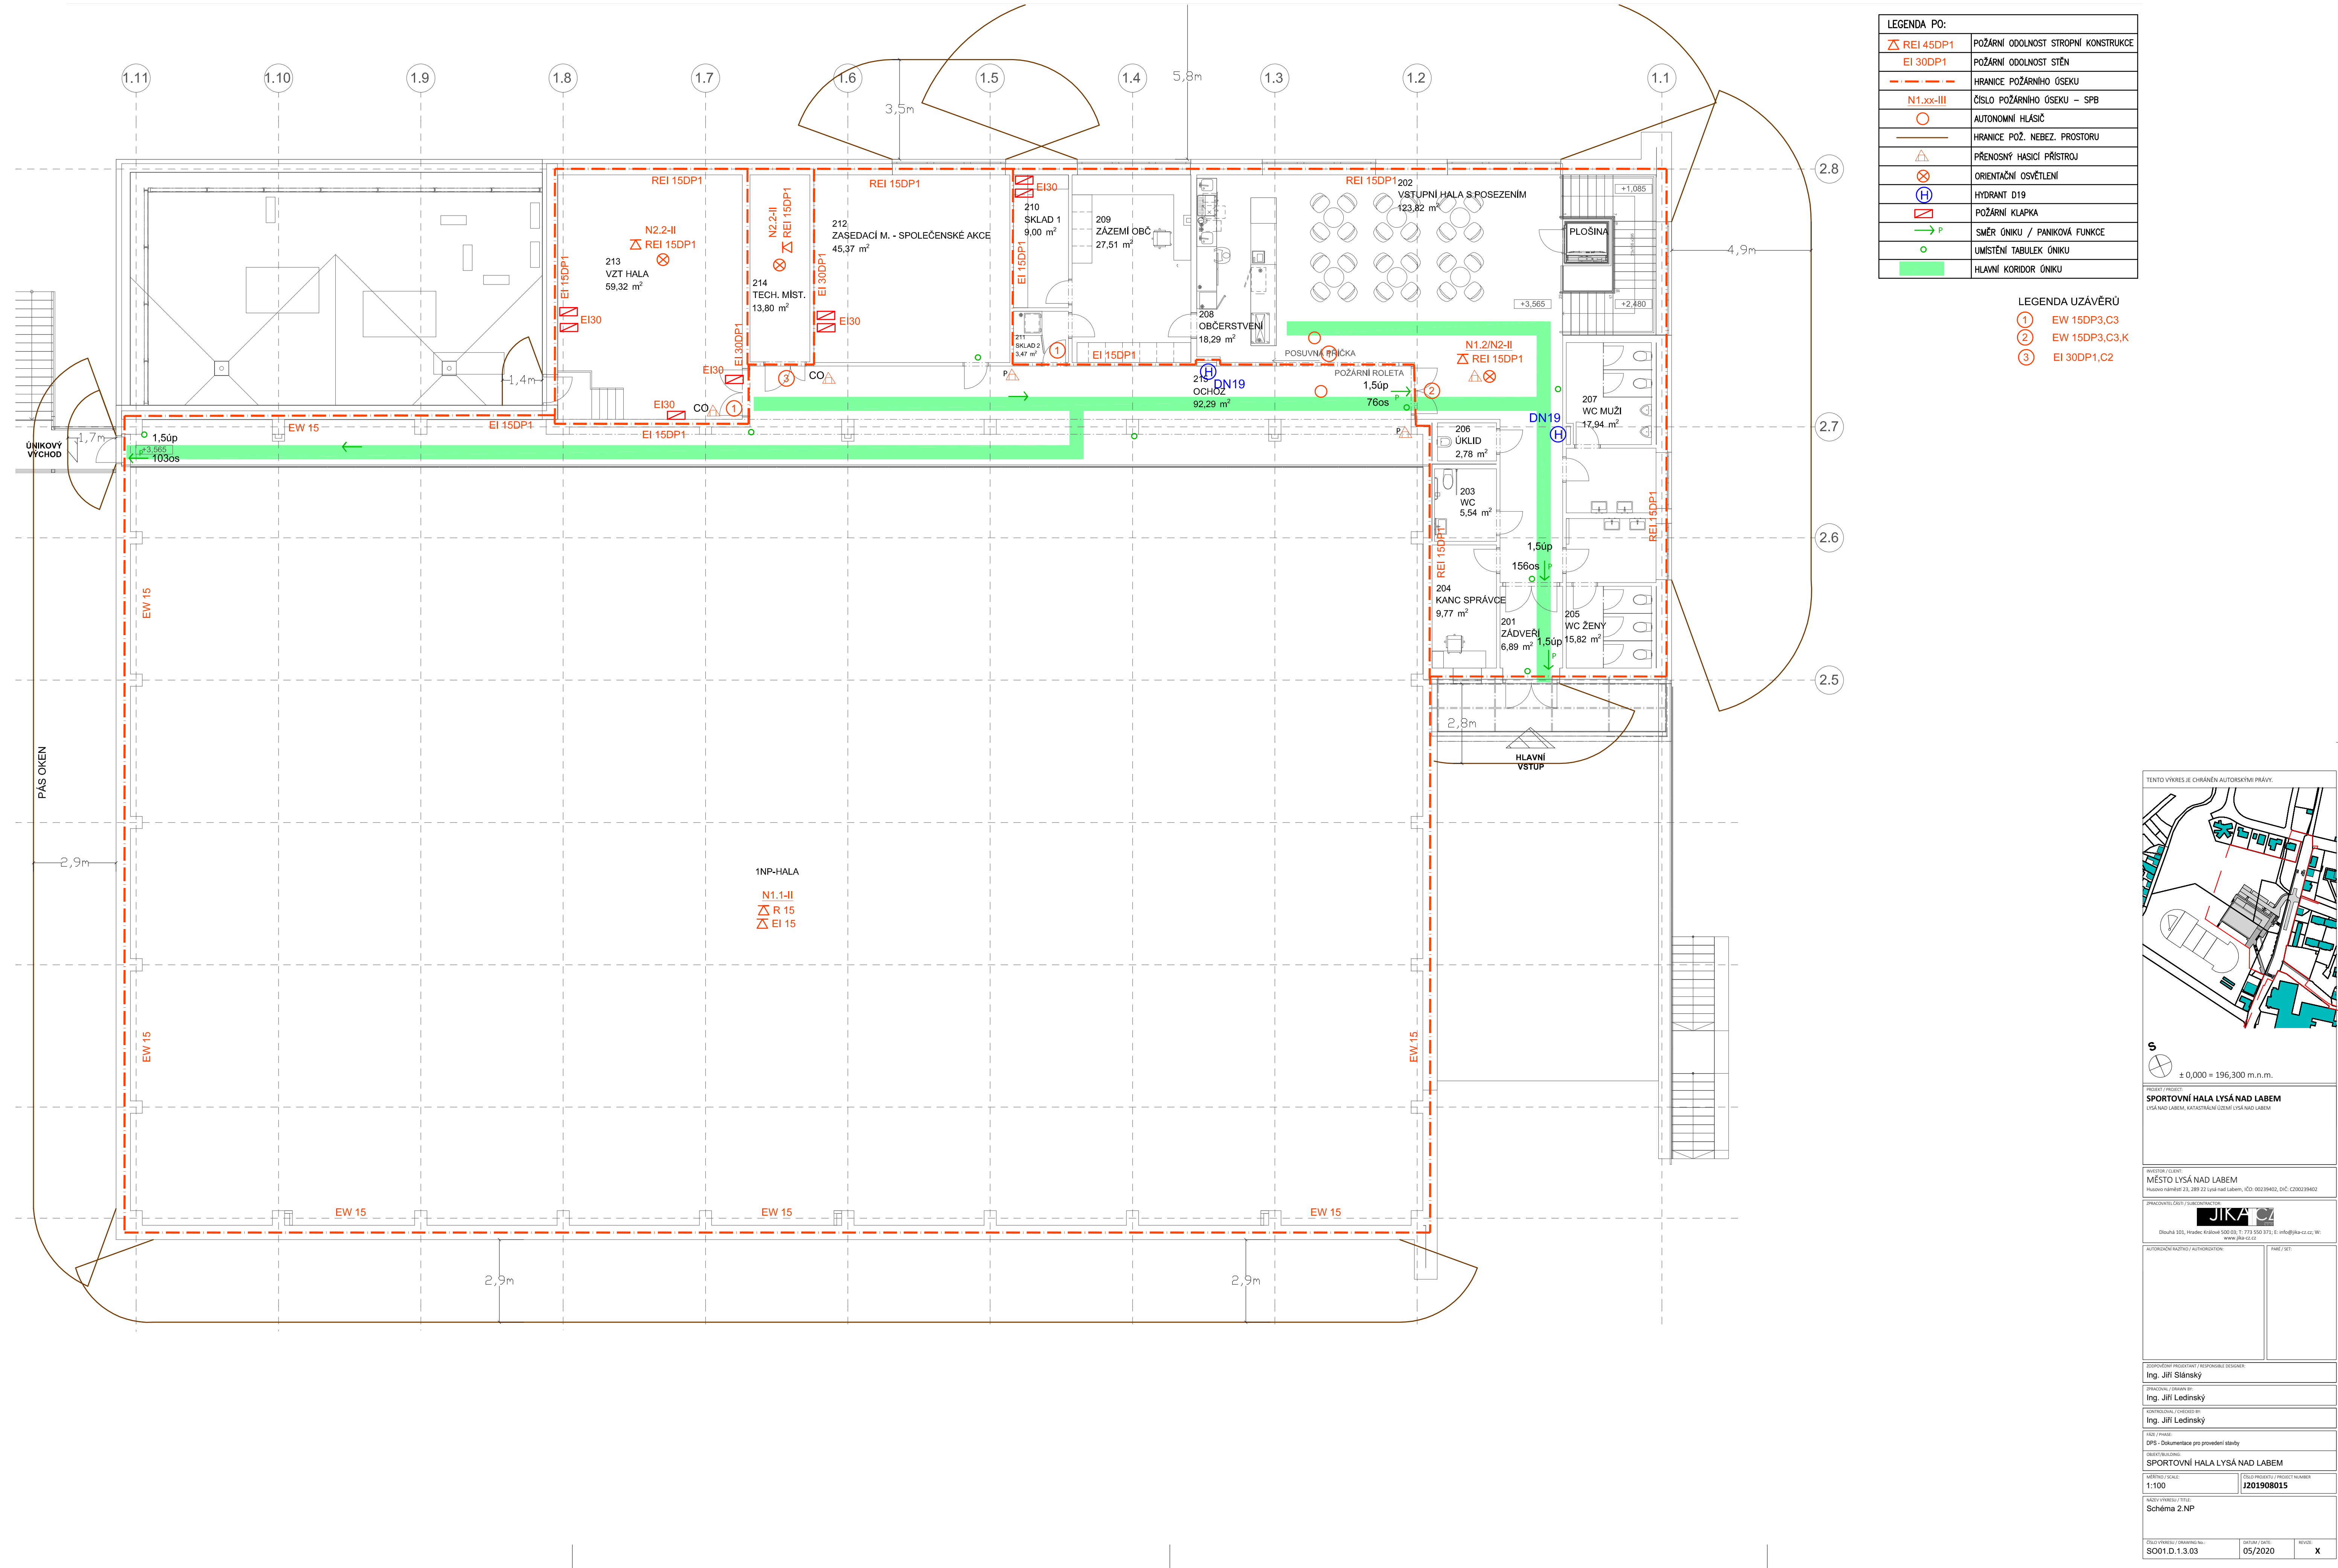

TENTO VÝKRES JE CHRÁNĚN AUTORSKÝMI PRÁVY.

S
± 0,000 = 196,300 m.n.m.

SPORTOVNÍ HALA LYSÁ NAD LABEM
LYSÁ NAD LABEM, KATASTRÁLNÍ ÚZEMÍ LYSÁ NAD LABEM

PROJEKT / CLIENT:
MĚSTO LYSÁ NAD LABEM
Hlavní náměstí 23, 280 22 Lysá nad Labem, IČO: 00239402, DIČ: CZ00239402

SPRÁVČITELSTVÍ / ARCHITECT:
JIKACZ
Dlouhá 101, Praha 6, Královské Vinohrady 150 03, T: 773 550 371; E: info@jikacz.cz; W: www.jikacz.cz

AUTORIZACE PRŮBĚHU / AUTHORIZATION:
PANE / SET:

ODPOVĚDNÝ PROJEKTANT / RESPONSIBLE DESIGNER:
Ing. Jiří Slánský

OPRAVY / CHANGES BY:
Ing. Jiří Ledinský

KONTROLA / CHECKS BY:
Ing. Jiří Ledinský

VERZE / VERSION:
DPS - Dokumentace pro provedení stavby

OBJEKT / BUILDING:
SPORTOVNÍ HALA LYSÁ NAD LABEM

MĚRITKO / SCALE:
1:100

ČÍSLO PROJEKTU / PROJECT NUMBER:
J201908015

NÁZEV VÝKRESU / TITLE:
Schéma 2.NP

ČÍSLO VÝKRESU / DRAWING No.:
SO01.D.1.3.03

DATA / DATE:
05/2020

KVĚTIDLO / SCALE:
x