


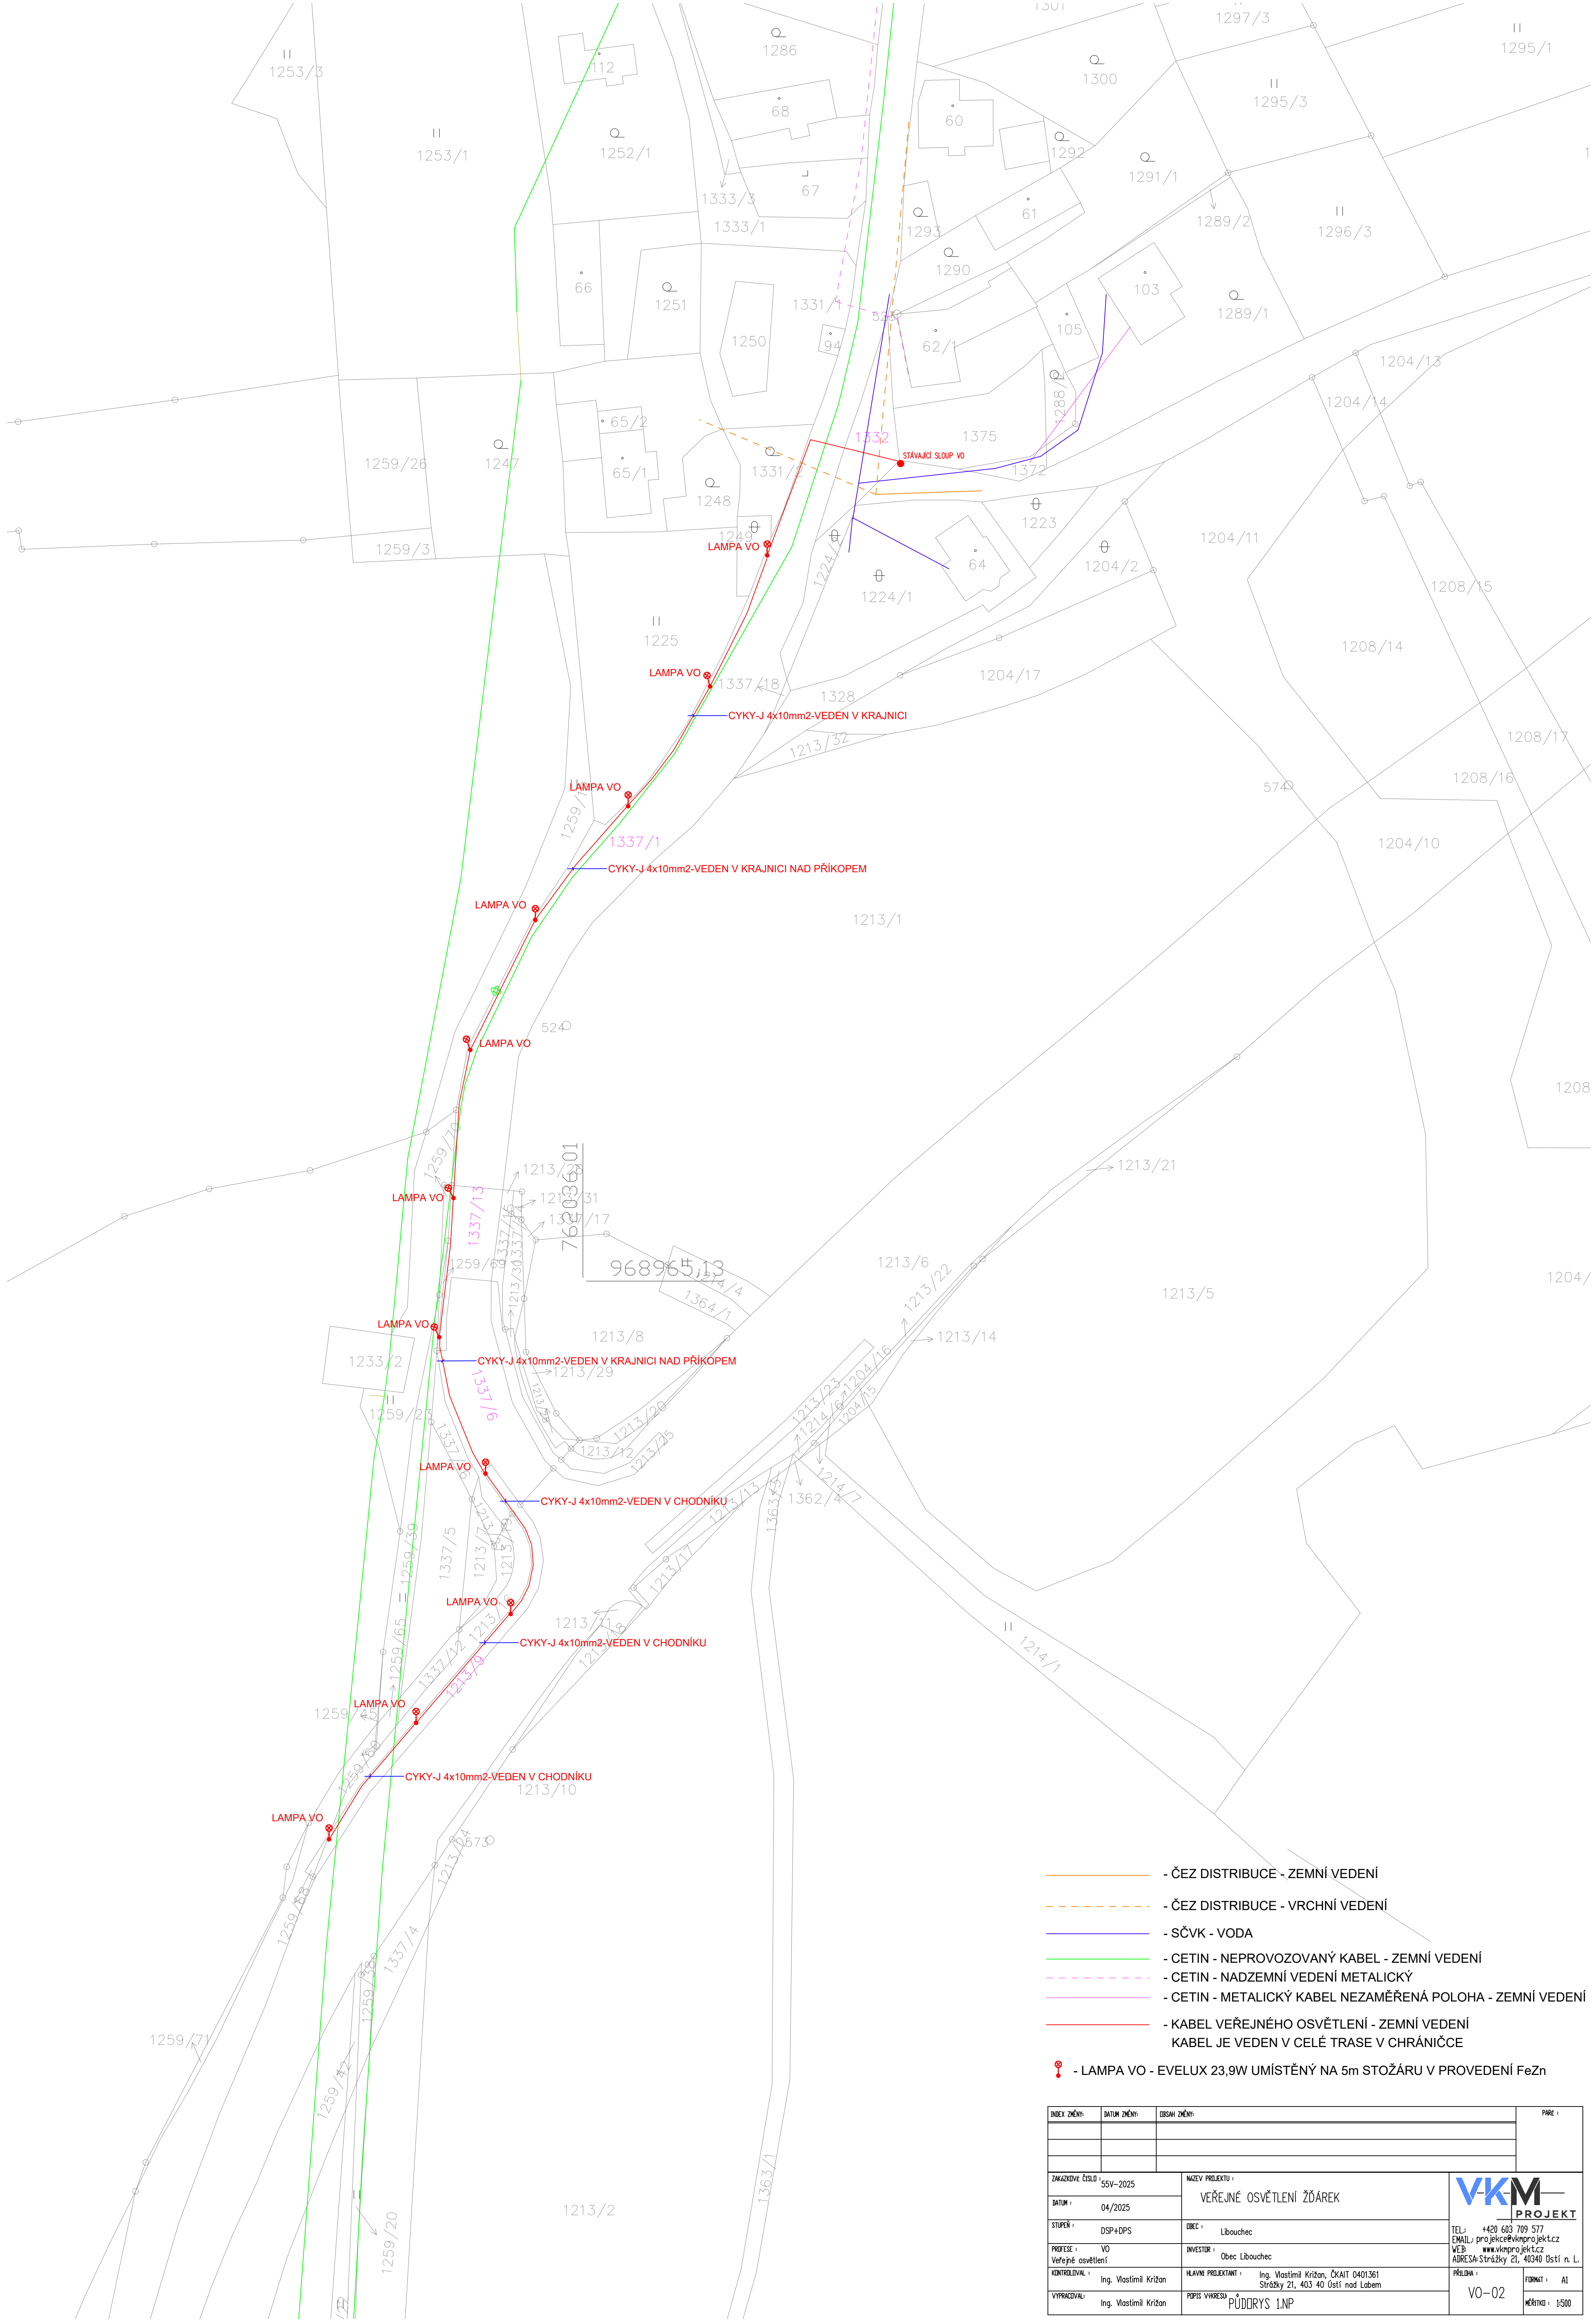

- ČEZ DISTRIBUCE - ZEMNÍ VEDENÍ
- ČEZ DISTRIBUCE - VRCHNÍ VEDENÍ
- SČVK - VODA
- CETIN - NEPROVOZOVANÝ KABEL - ZEMNÍ VEDENÍ
- CETIN - NADZEMNÍ VEDENÍ METALICKÝ
- CETIN - METALICKÝ KABEL NEZAMĚŘENÁ POLOHA - ZEMNÍ VEDENÍ
- KABEL VEŘEJNÉHO OSVĚTLENÍ - ZEMNÍ VEDENÍ
KABEL JE VEDEN V CELÉ TRASE V CHRÁNICIČE
- LAMPA VO - EVELUX 23,9W UMÍSTĚNÝ NA 5m STOŽÁRU V PROVEDENÍ FeZn

INDEX ZMĚNY	DATUM ZMĚNY	OBSAH ZMĚNY	PRŮBĚH	
ZNAČKOVÉ ČÍSLO 55V-2025			NÁZEV PROJEKTU	
DATUM 04/2025			VEŘEJNÉ OSVĚTLENÍ ŽDŮREK	
STUPĚŇ DSP+DPS			DEC Libouchec	
PROJEKT VO			INVESTOR Obec Libouchec	
Veřejné osvětlení			TEL: +420 603 789 577	
KONTROLOVAL Ing. Vlastimil Krizan			EMAIL: projekce@vknprojekt.cz	
VYPRACOVAL Ing. Vlastimil Krizan			WEB: www.vknprojekt.cz	
			ADRESA Strážky 21, 40340 Ostří n. L.	
			PRŮBĚH VO-02	
			FORMÁT A1	
			MĚŘITOKA 1:500	