


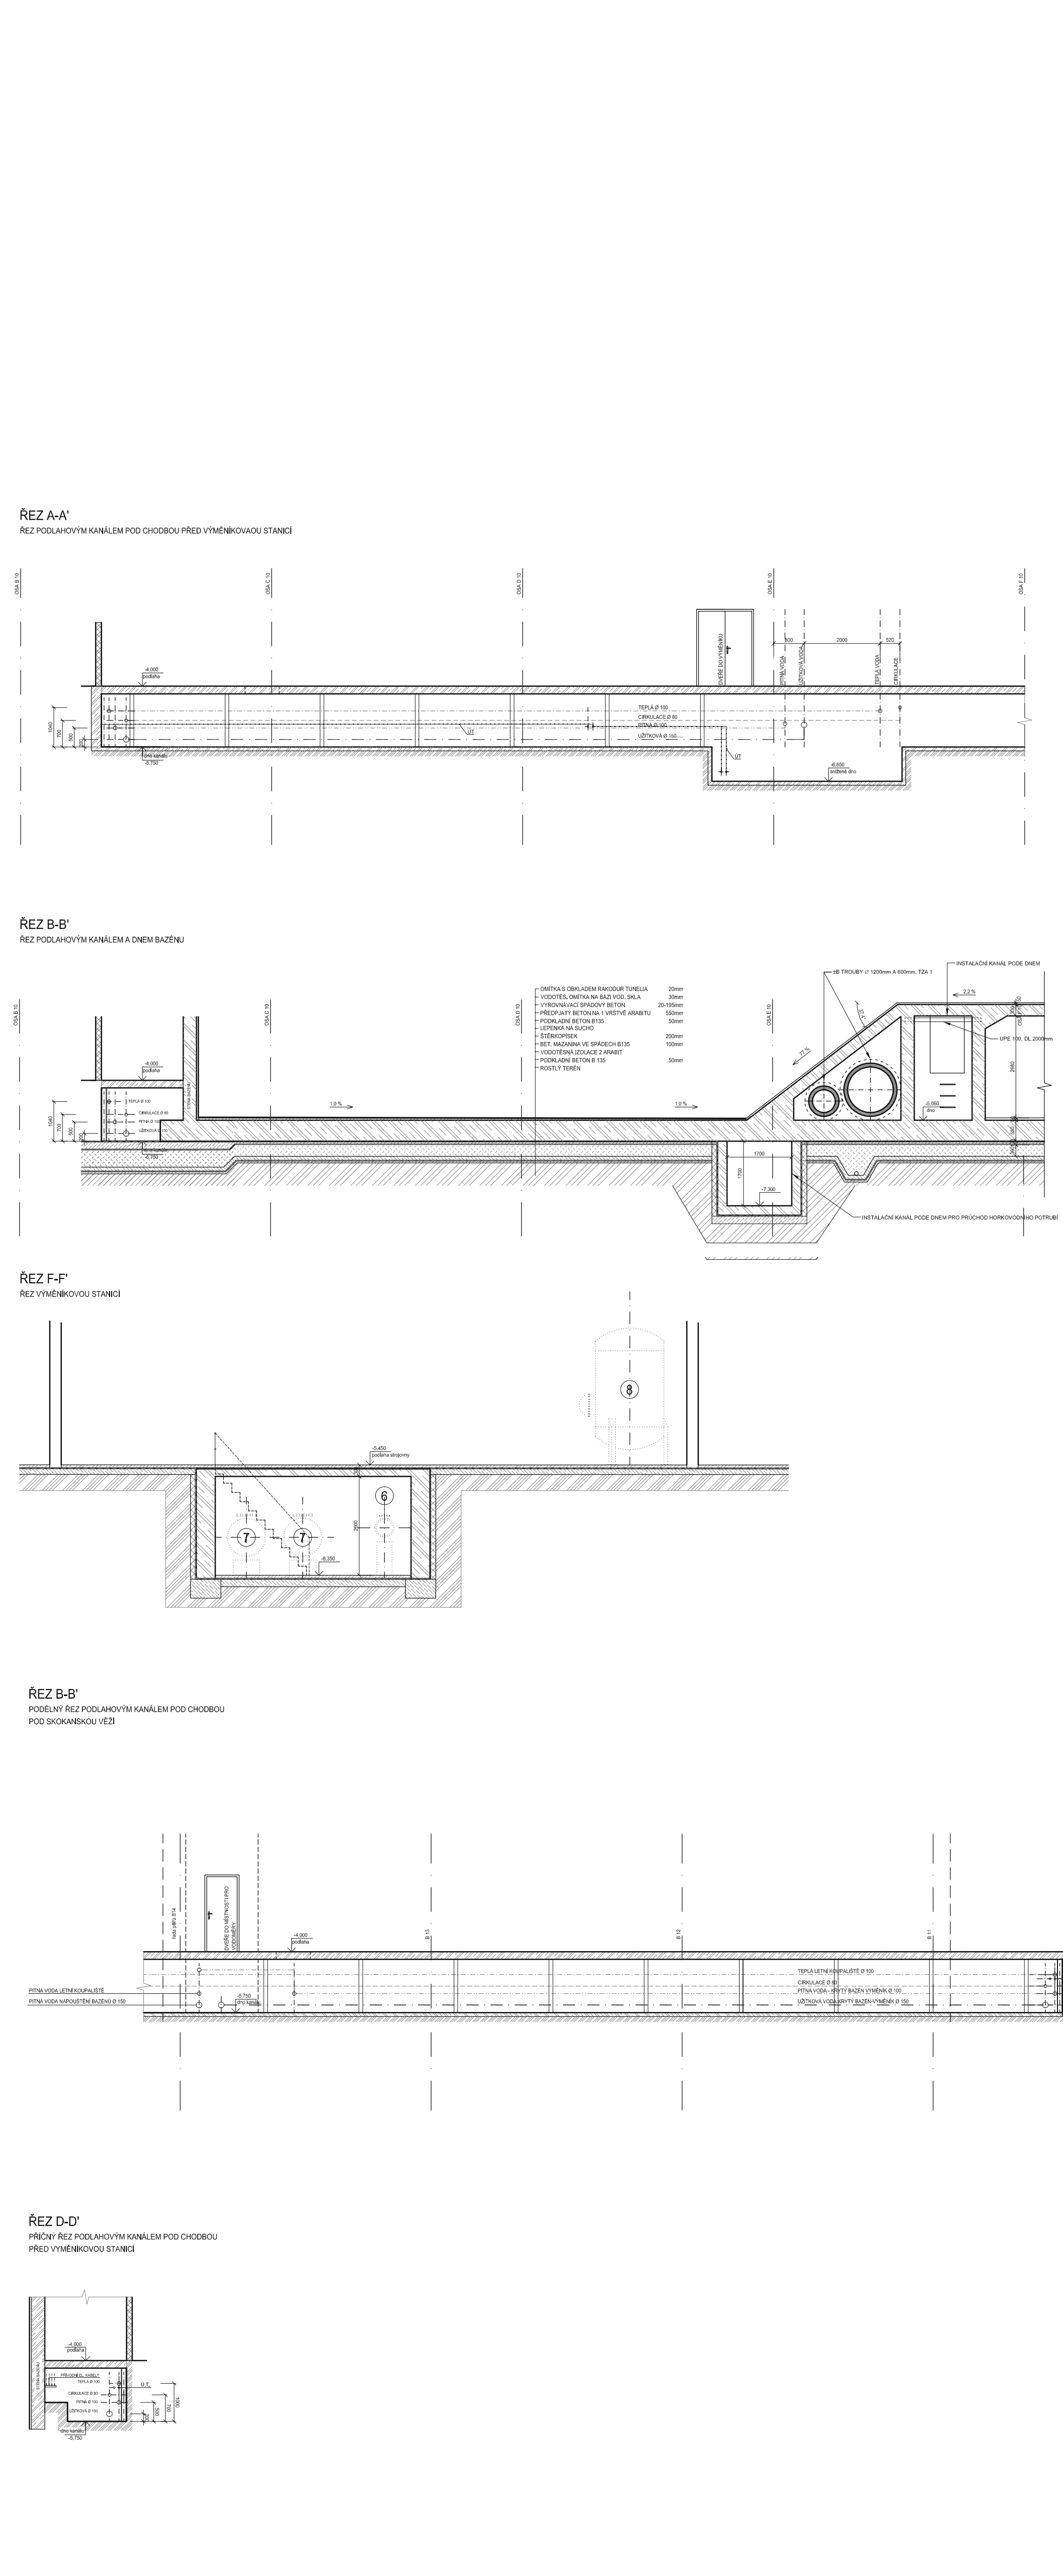

	STAVĚCKÉ KONSTRUKCE
	ŽELEZOBETONOVÉ KONSTRUKCE PREFABRIKOVÁNE, V KONSTRUKCI ŘEŠENÍ
	ŽELEZOBETONOVÉ KONSTRUKCE MONOLITNÍ, V KONSTRUKCI ŘEŠENÍ
	KONSTRUKCE Z BETONU PROSTHO, V KONSTRUKCI ŘEŠENÍ
	ZJOVČ Z PÁLENÝCH CHELYNÝCH BLOKŮ S ŘESEM A DRAŽOUČI, P.10, 1.400 mm NA MALTU TEPELNÉ ZDÍ NA MALTU BE. R. = 1,21 mK/W (NAPŘ. PORCHER 30 40 - P.478028320)
	ZJOVČ Z PÁLENÝCH CHELYNÝCH BLOKŮ S ŘESEM A DRAŽOUČI, P.10, 1.300 mm NA MALTU BE. R. = 1,21 mK/W (NAPŘ. PORCHER 30 40 - P.478028320)
	ZJOŠŇA PŘEDVÁZ PÁLENÝCH CHELYNÝCH BLOKŮ S ŘESEM A DRAŽOUČI 1.100 mm a 150 mm, VČERNÉ STYČNÉ POKRYTÍ PŘEDVÁZU, PORCHEROM 8 40 - 478708200 mm (11,5 P.407 1152038)
	DODŽOVY, ZJOVČ TL. DLE POKRYVOMI, ZJOVČ Z CHELYNÝCH PÁLENÝCH (44206085) PO NA MNC 10, ZAPRAVENÍ DŽOVY
	ROSTLÍ ZEMIN
	ZAPRAVENÍ ZEMIN, CHRAŇSOVÁNÍ
	ZÁSVY VÝTŽENKY ZEMINOU
	HUTNĚNÍ ŠTEKROPOVÝCH PODOP POD POKLADKOU BETON V 50mm, HUTNĚNÍ NA E...10mPa, PRI 0,7
	KÁČEK

Č.M.	NÁZEV MÍSTNOSTI	m ²	POVRCH PODLAHY	OZ.	POVRCH STĚN	POVRCH STROPU
74	MÍSTNOST PRO VODOMĚRY	15,87	CEM. POKL.			
87	CHODBA	59,10	CEM. POKL.			
88	VODNÍ HOSPODÁŘSTVÍ	437,35	KERAMIKA DLAŽBA			
X1	VÝMĚNKOVÁ STANICE	5,15	CEM. POKL.			
X2	SUTERÉN VS	21,00	CEM. POKL.			
X3	TRANSFORMÁTOR	5,98	CEM. POKL.			
X4	CHODBA	5,98	CEM. POKL.			
X5	STROJOVNA VZT	1,34	CEM. POKL.			
X6	REGISTRY VZT	1,34	CEM. POKL.			

(DLE PŮVODNÍHO ZNAČENÍ)

- 1 - ROZDĚLOVAČ TUV ZE ZÁSOBNIKŮ
- 2 - ROZDĚLOVAČ TUV DO SÍTĚ
- 3 - ROZDĚLOVAČ STUDENÉ UŽITKOVÉ VODY
- 4 - ROZDĚLOVAČ PITNÉ VODY
- 5 - SBĚRÁČ CÍRKULACE
- 6 - CHLADIČ BRÝDOVÝCH PAR
- 7 - CHLADIČ KONDENZÁTU
- 8 - ZÁSOBNIK TUV 6300l
- 9 - PROTIPROUDÝ OHŘÍVAČ 25m³
- 13 - CÍRKULACÍ ČERPADLO NHA 100 Q 420l/min
- 14 - DÁVKOVACÍ ČERPADLO POLYISOFÁT DO

[illegible]

VÝŠKOVÝ SYSTÉM BPV, SOUŘADNICOVÝ SYSTÉM JTSK
±0,000 = 219,00 m n.m.

[illegible]