


## SCHÉMA HORKOVODNÍHO VYTÁPĚNÍ PLAVECKÉHO STADIONU za LUŽÁNKAMI 05 2016

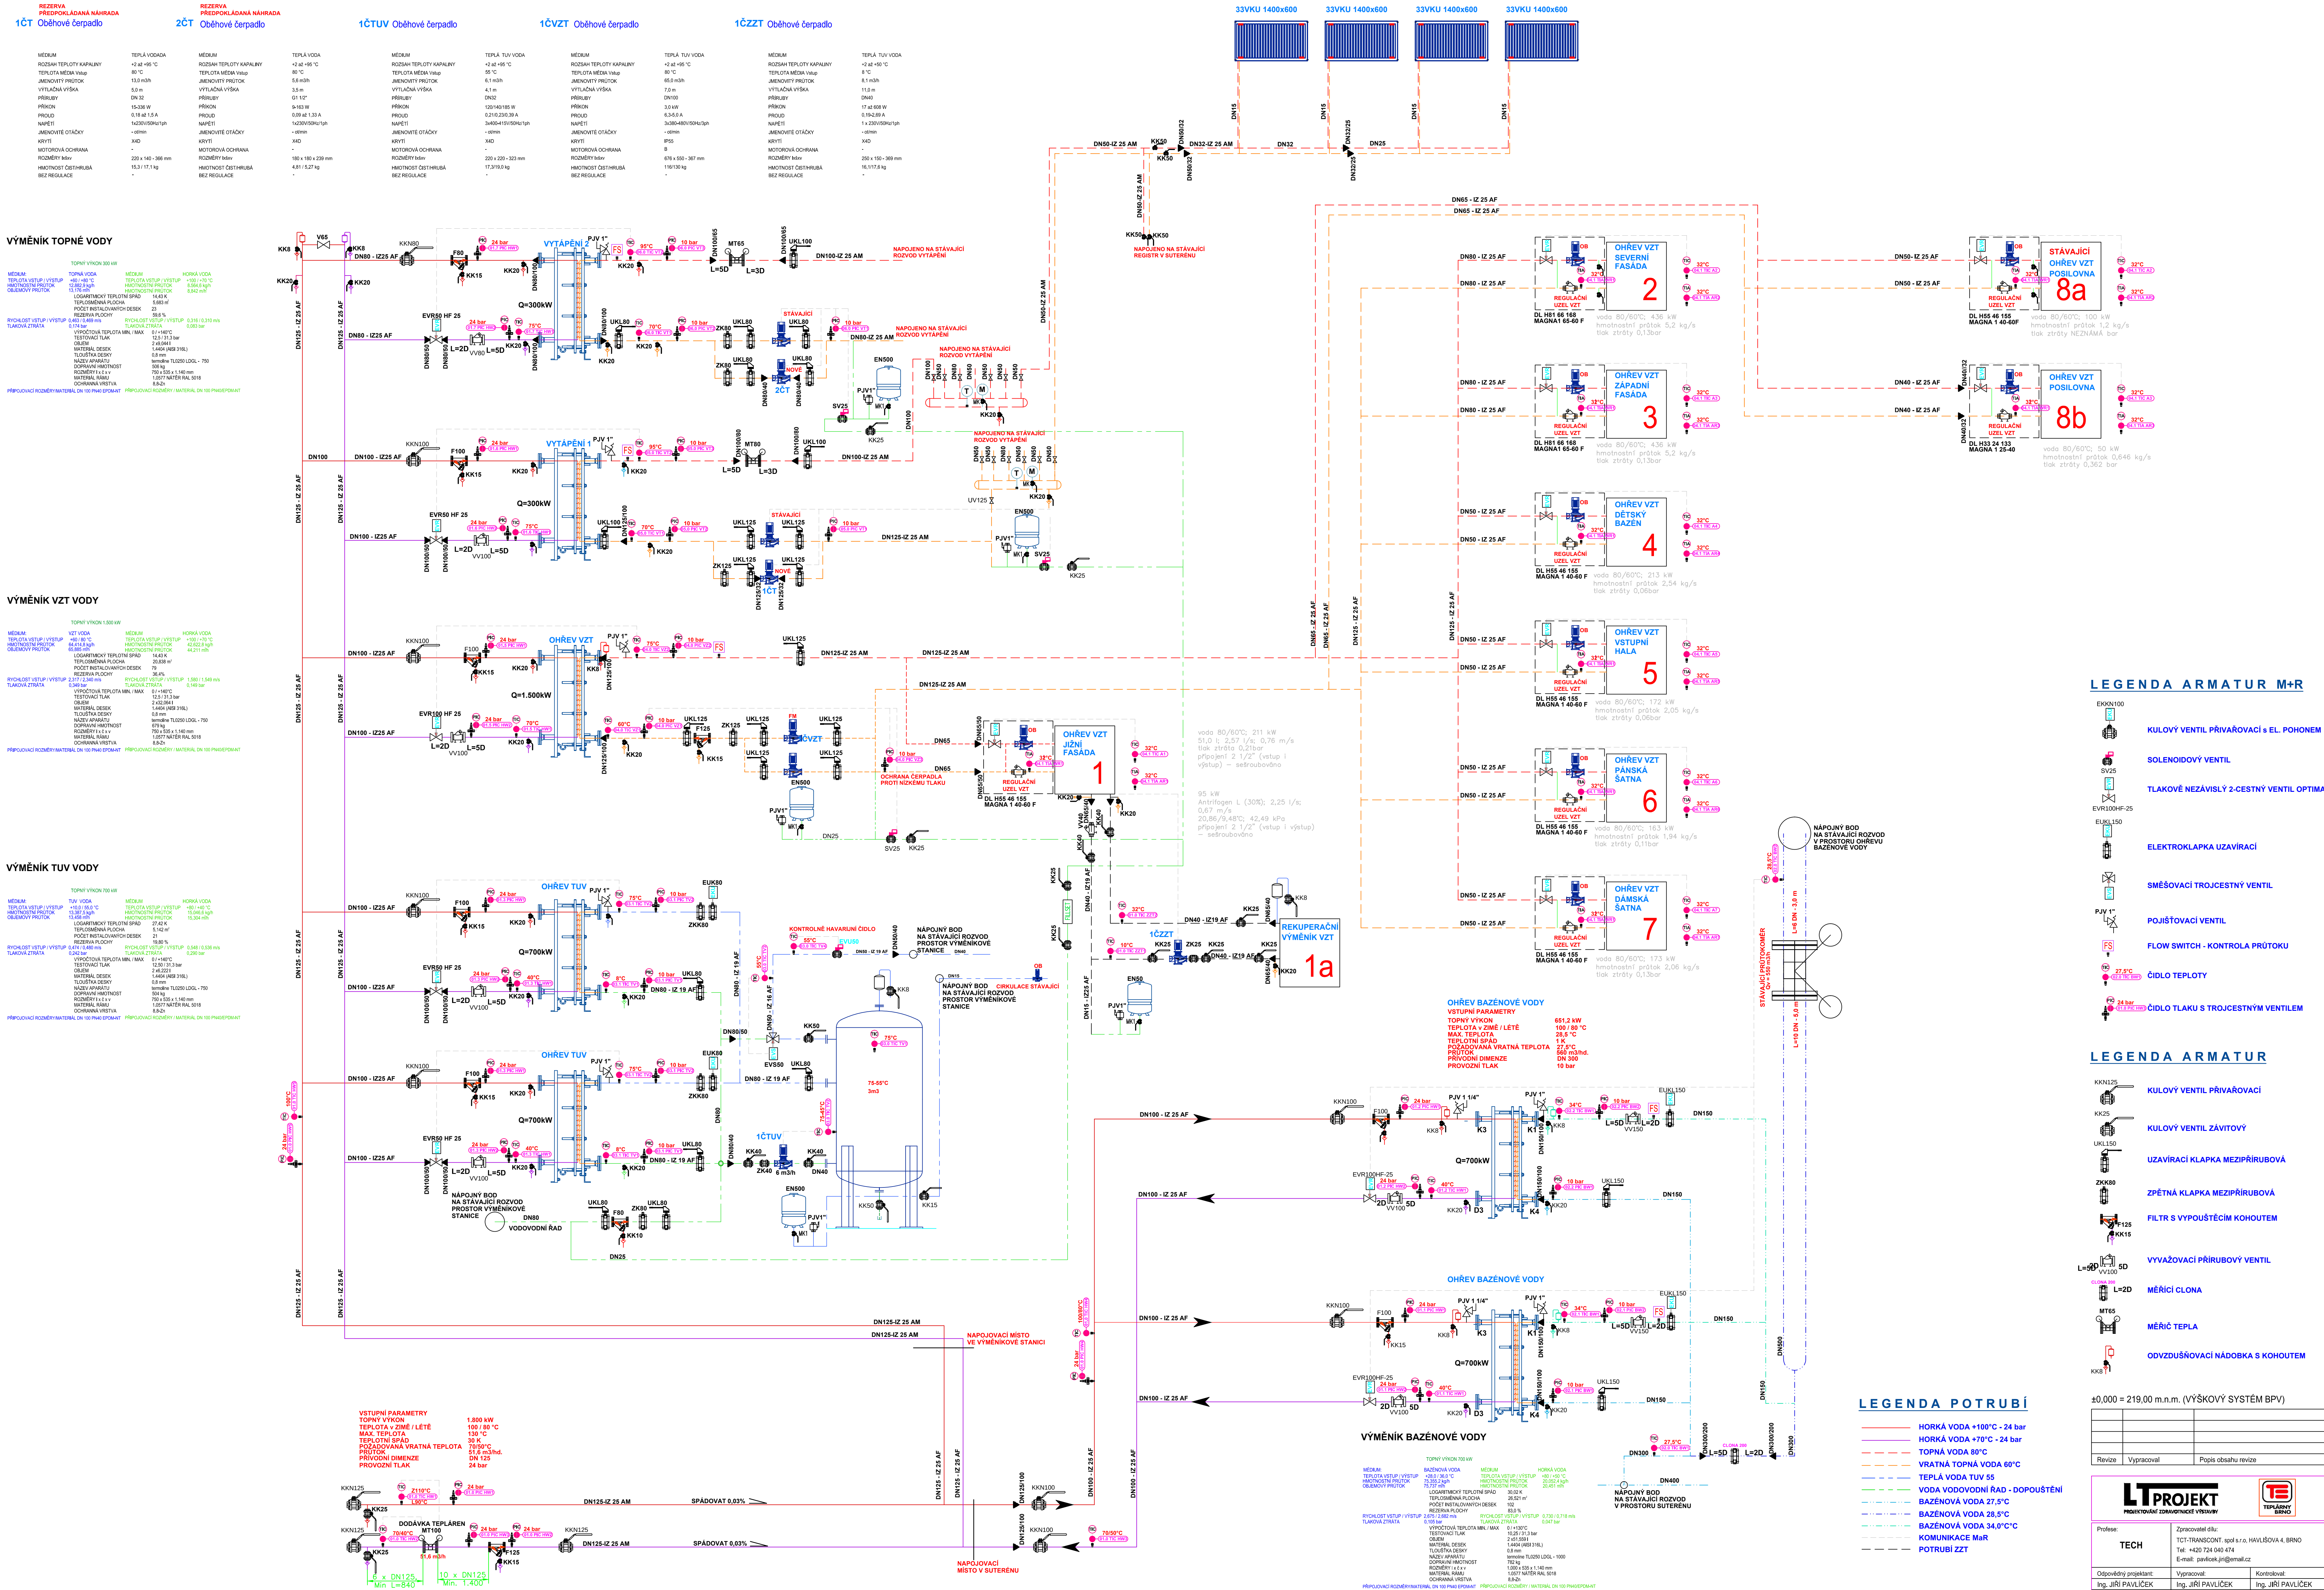

- ## LEGENDA ARMATUR M+R

-  **KULOVÝ VENTIL PŘÍVAROVACÍ s EL. POMO**
  -  **SOLENOIDOVÝ VENTIL**
  -  **TLAKOVĚ NEZÁVISLÝ 2-CESTNÝ VENTIL O**
  -  **ELEKTROKLAPKA UZAVÍRACÍ**
  -  **SMĚŠOVACÍ TROJCESTNÝ VENTIL**
  -  **POJISTVACÍ VENTIL**
  -  **FLOW SWITCH - KONTROLA PRŮTOKU**
  -  **ČIDLO TEPLŮTY**
  -  **ČIDLO TLAKU S TROJCESTNÝM VENTILEM**

- ## LEGENDA ARMATUR

-  **KULOVÝ VENTIL PŘÍRABOVACÍ**
-  **KULOVÝ VENTIL ZAVITOVÝ**
-  **UZÁVÍRAČÍ KLAPKA MEZIPŘÍRUBOVA**
-  **ZPĚTNÁ KLAPKA MEZIPŘÍRUBOVA**
-  **FILTR S VYPOUŠTĚCÍM KOHOUTEM**
-  **VÝVAŽOVACÍ PŘÍRUBOVÝ VENTIL**
-  **MĚŘICÍ KLONA**
-  **MĚŘIČ TEPLA**
-  **ODVZDUŠŇOVACÍ NÁDOBKA S KOHOUTEM**

±0,000 = 219,00 m.n.m. (VÝŠKOVÝ SYSTÉM BPV)

|        |            |                     |       |
|--------|------------|---------------------|-------|
|        |            |                     |       |
|        |            |                     |       |
|        |            |                     |       |
| Revize | Vypracoval | Popis obsahu revize | Datum |

|   |   |   |                                       |
|---|---|---|---------------------------------------|
|   |   | Investor:<br>Státní ústřední město Brno<br>Území školství a město Brno<br>Odborné název a číslo a třídy výstavby<br>Odborné číslo 1, 001 07 00 |                                       |
| Projavitel:   | Zpracovatel: dlu:                                                                                        | Autobazis:   |                                       |
| TECH   | TIT-TRANSPORT, spol. s r.o. HAVLŠOVA 4, BRNO<br>Tel: +420 724 040 474<br>E-mail: jiri.pavlucik@tit-gm.cz |   |                                       |
| Otvorivý projektant:   | Výkonovatel:                                                                                             | Kontrolující:   |                                       |
| Ing. JIRÍ PAVLUČEK   | Ing. JIRÍ PAVLUČEK                                                                                       | Ing. JIRÍ PAVLUČEK   |                                       |
| Akce:   |   | Zakazkové číslo: JDB 13 - 2016   |                                       |
| <b>Zdroj tepla - Sportovní 4</b><br><b>Plavecký bazén Lužánky</b>   |   | Pare: 04 - 2016   |                                       |
| Ověřil:   | TECHNOLOGIE:                                                                                             | PS 01.01.1   | Formát: A4 - 16,64                    |
| Grafik:   | SPRÁVU: PROVÁZĚČÍ DOKUMENTACE                                                                            |   | Mřížko: -                             |
| SCHEMA VYTÁPĚNÍ - TEPOVODNÍ VYTÁPĚNÍ   |   |   | Číslo výstavby: <b>D2.01.01.01-00</b> |