


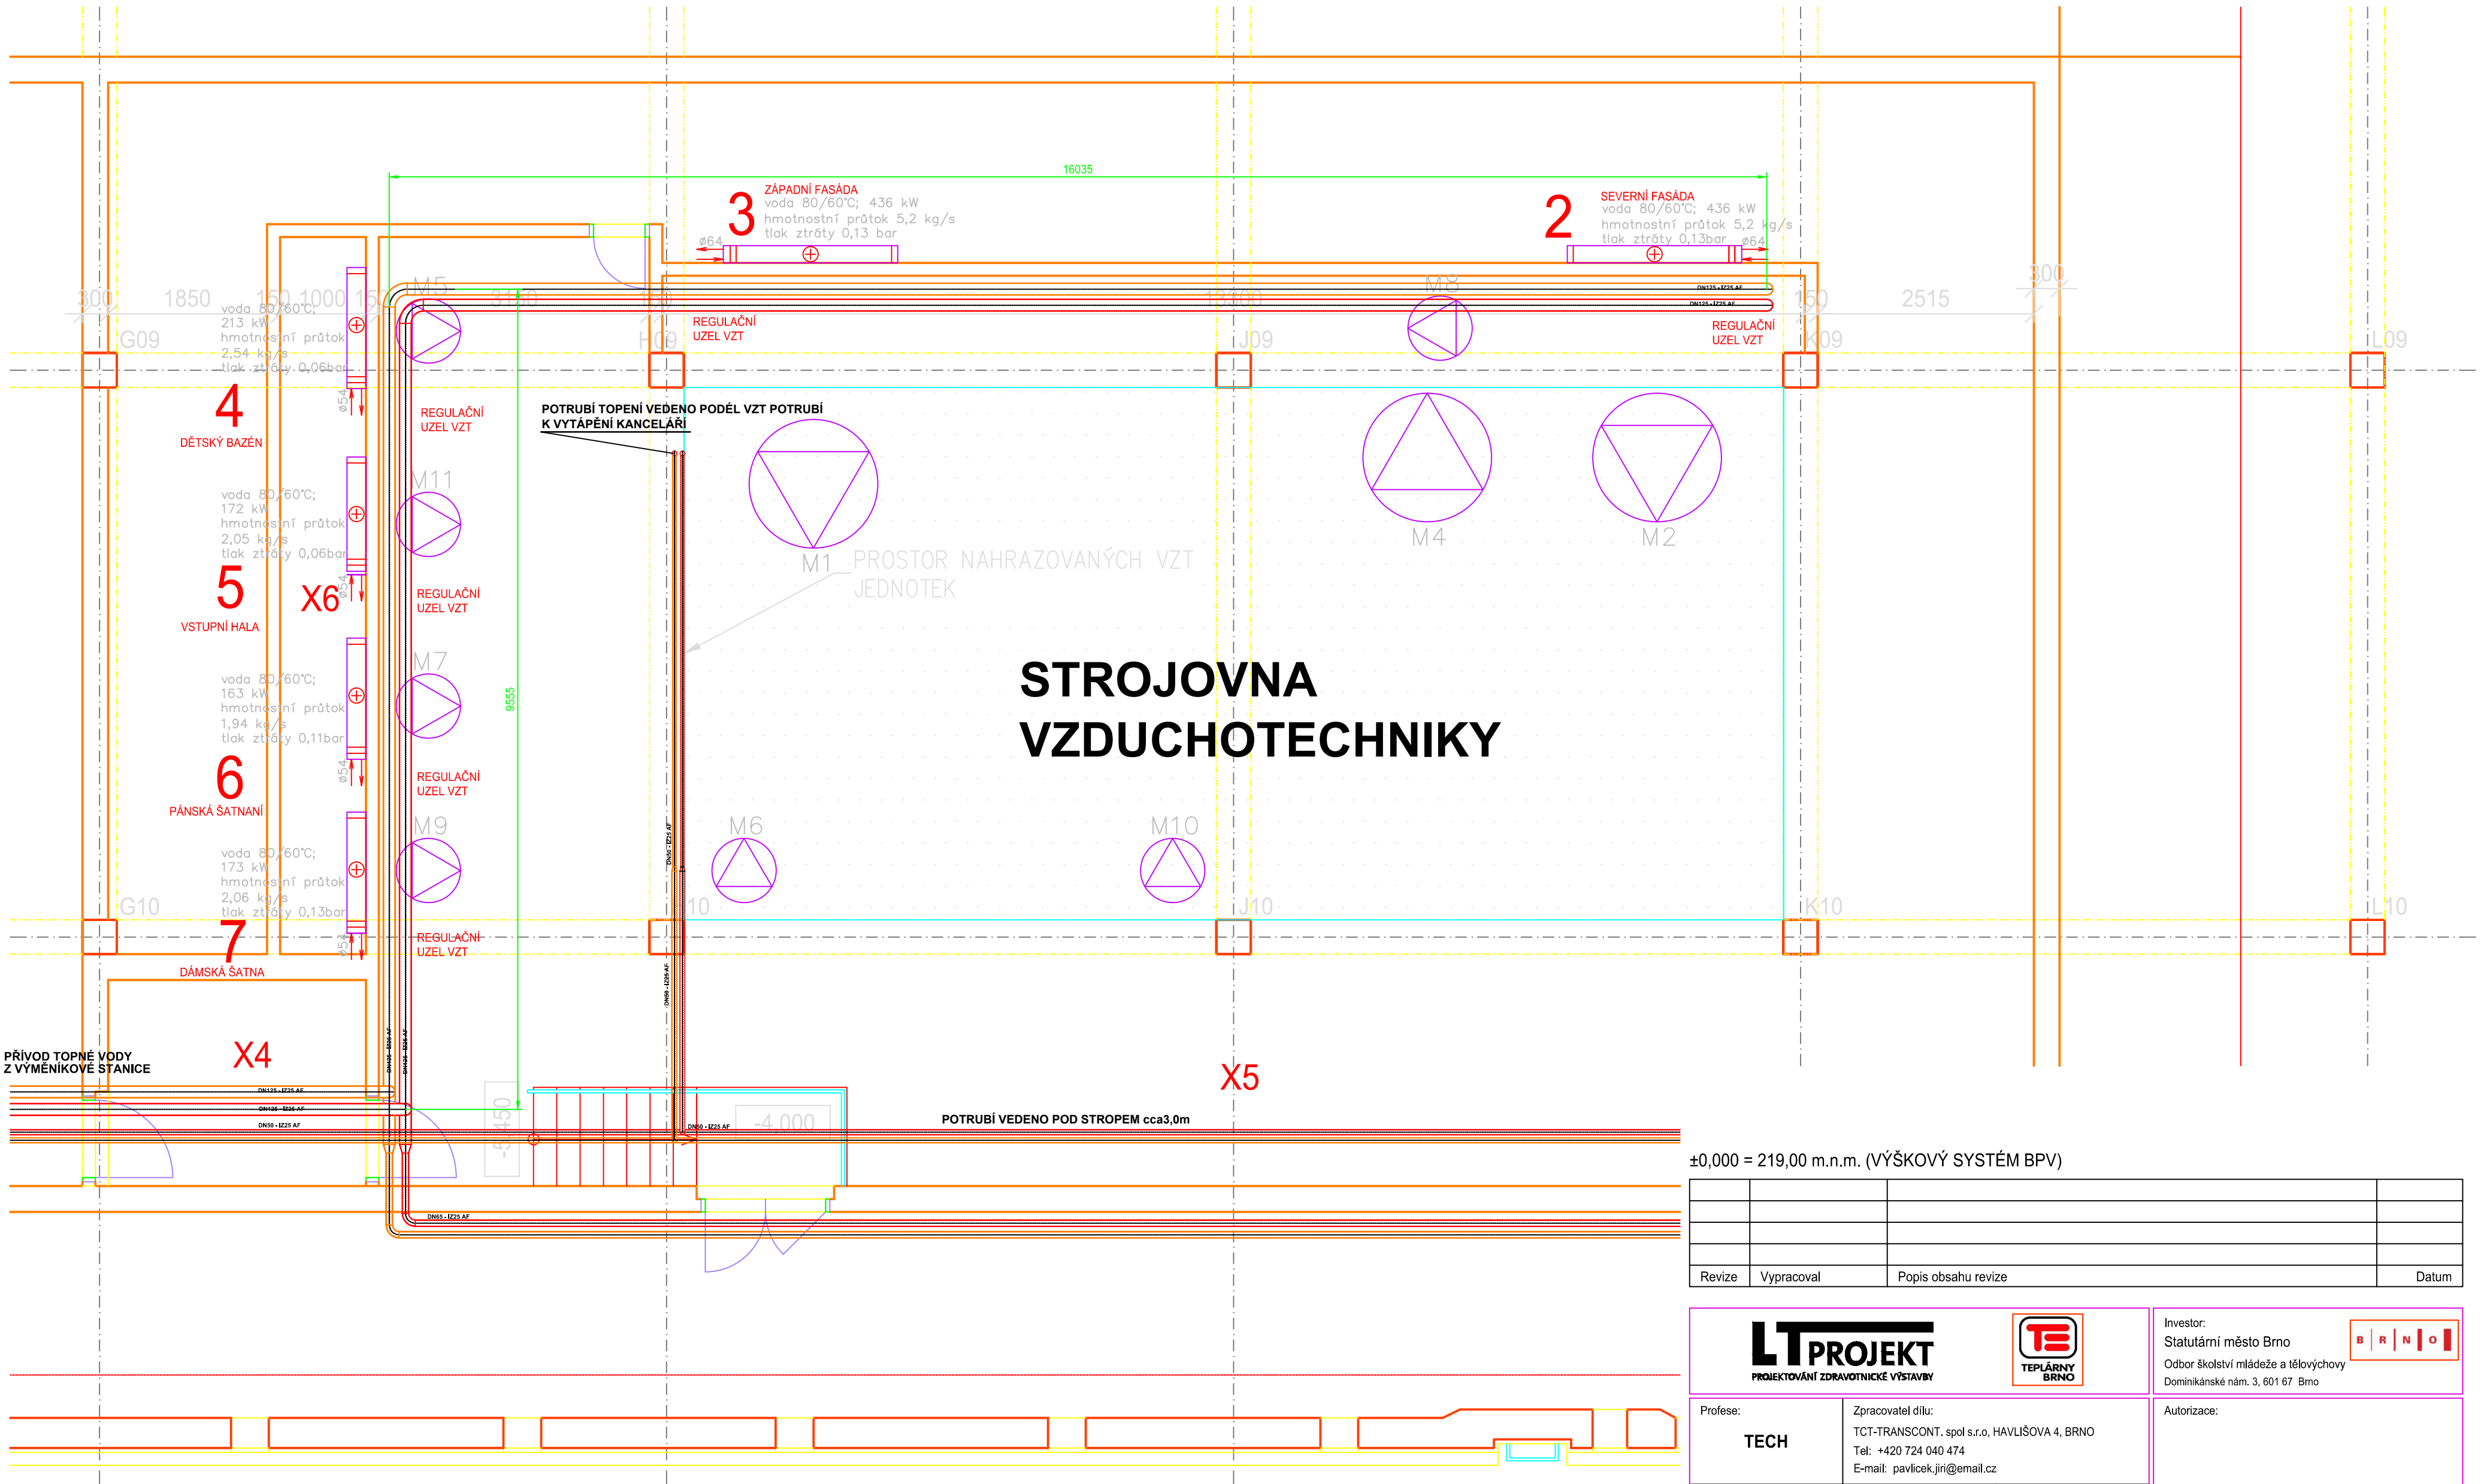

±0,000 = 219,00 m.n.m. (VÝŠKOVÝ SYSTÉM BPV)

Revize	Vypracoval	Popis obsahu revize	Datum

LTPROJEKT
PROJEKTOVÁNÍ ZDRAVOTNICKÉ VÝSTAVBY



Investor:
Statutární město Brno
Odbor školství mládeže a tělovýchovy
Dominikánské nám. 3, 601 67 Brno



Profese:
TECH

Zpracovatel dílu:
TCT-TRANSCONT, spol s.r.o, HAVLIŠOVA 4, BRNO
Tel: +420 724 040 474
E-mail: pavlicek.jiri@email.cz

Autorizace:

Odpovědný projektant: Ing. JIŘÍ PAVLIČEK	Vypracoval: Ing. JIŘÍ PAVLIČEK	Kontroloval: Ing. JIŘÍ PAVLIČEK
---	-----------------------------------	------------------------------------

Akce:
**Zdroj tepla - Sportovní 4
Plavecký bazén Lužánky**

Zakázkové číslo: JDS 13 - 2016	Paré:
Datum: 04 - 2016	
Formát: A2 - 4 A4	

Objekt:
TECHNOLOGIE
PS 01.01.1

Stupeň:
PROVÁDĚCÍ DOKUMENTACE

Obsah:
POTRUBÍ - VYTÁPĚNÍ KANCELÁŘÍ

Měřítko: 1 : 50	Číslo výkresu: D2.01.01.01-103
--------------------	--