


SCHÉMA HORKOVODNÍHO VYTÁPĚNÍ PLAVECKÉHO STADIONU za LUŽÁNKAMI 05 2016

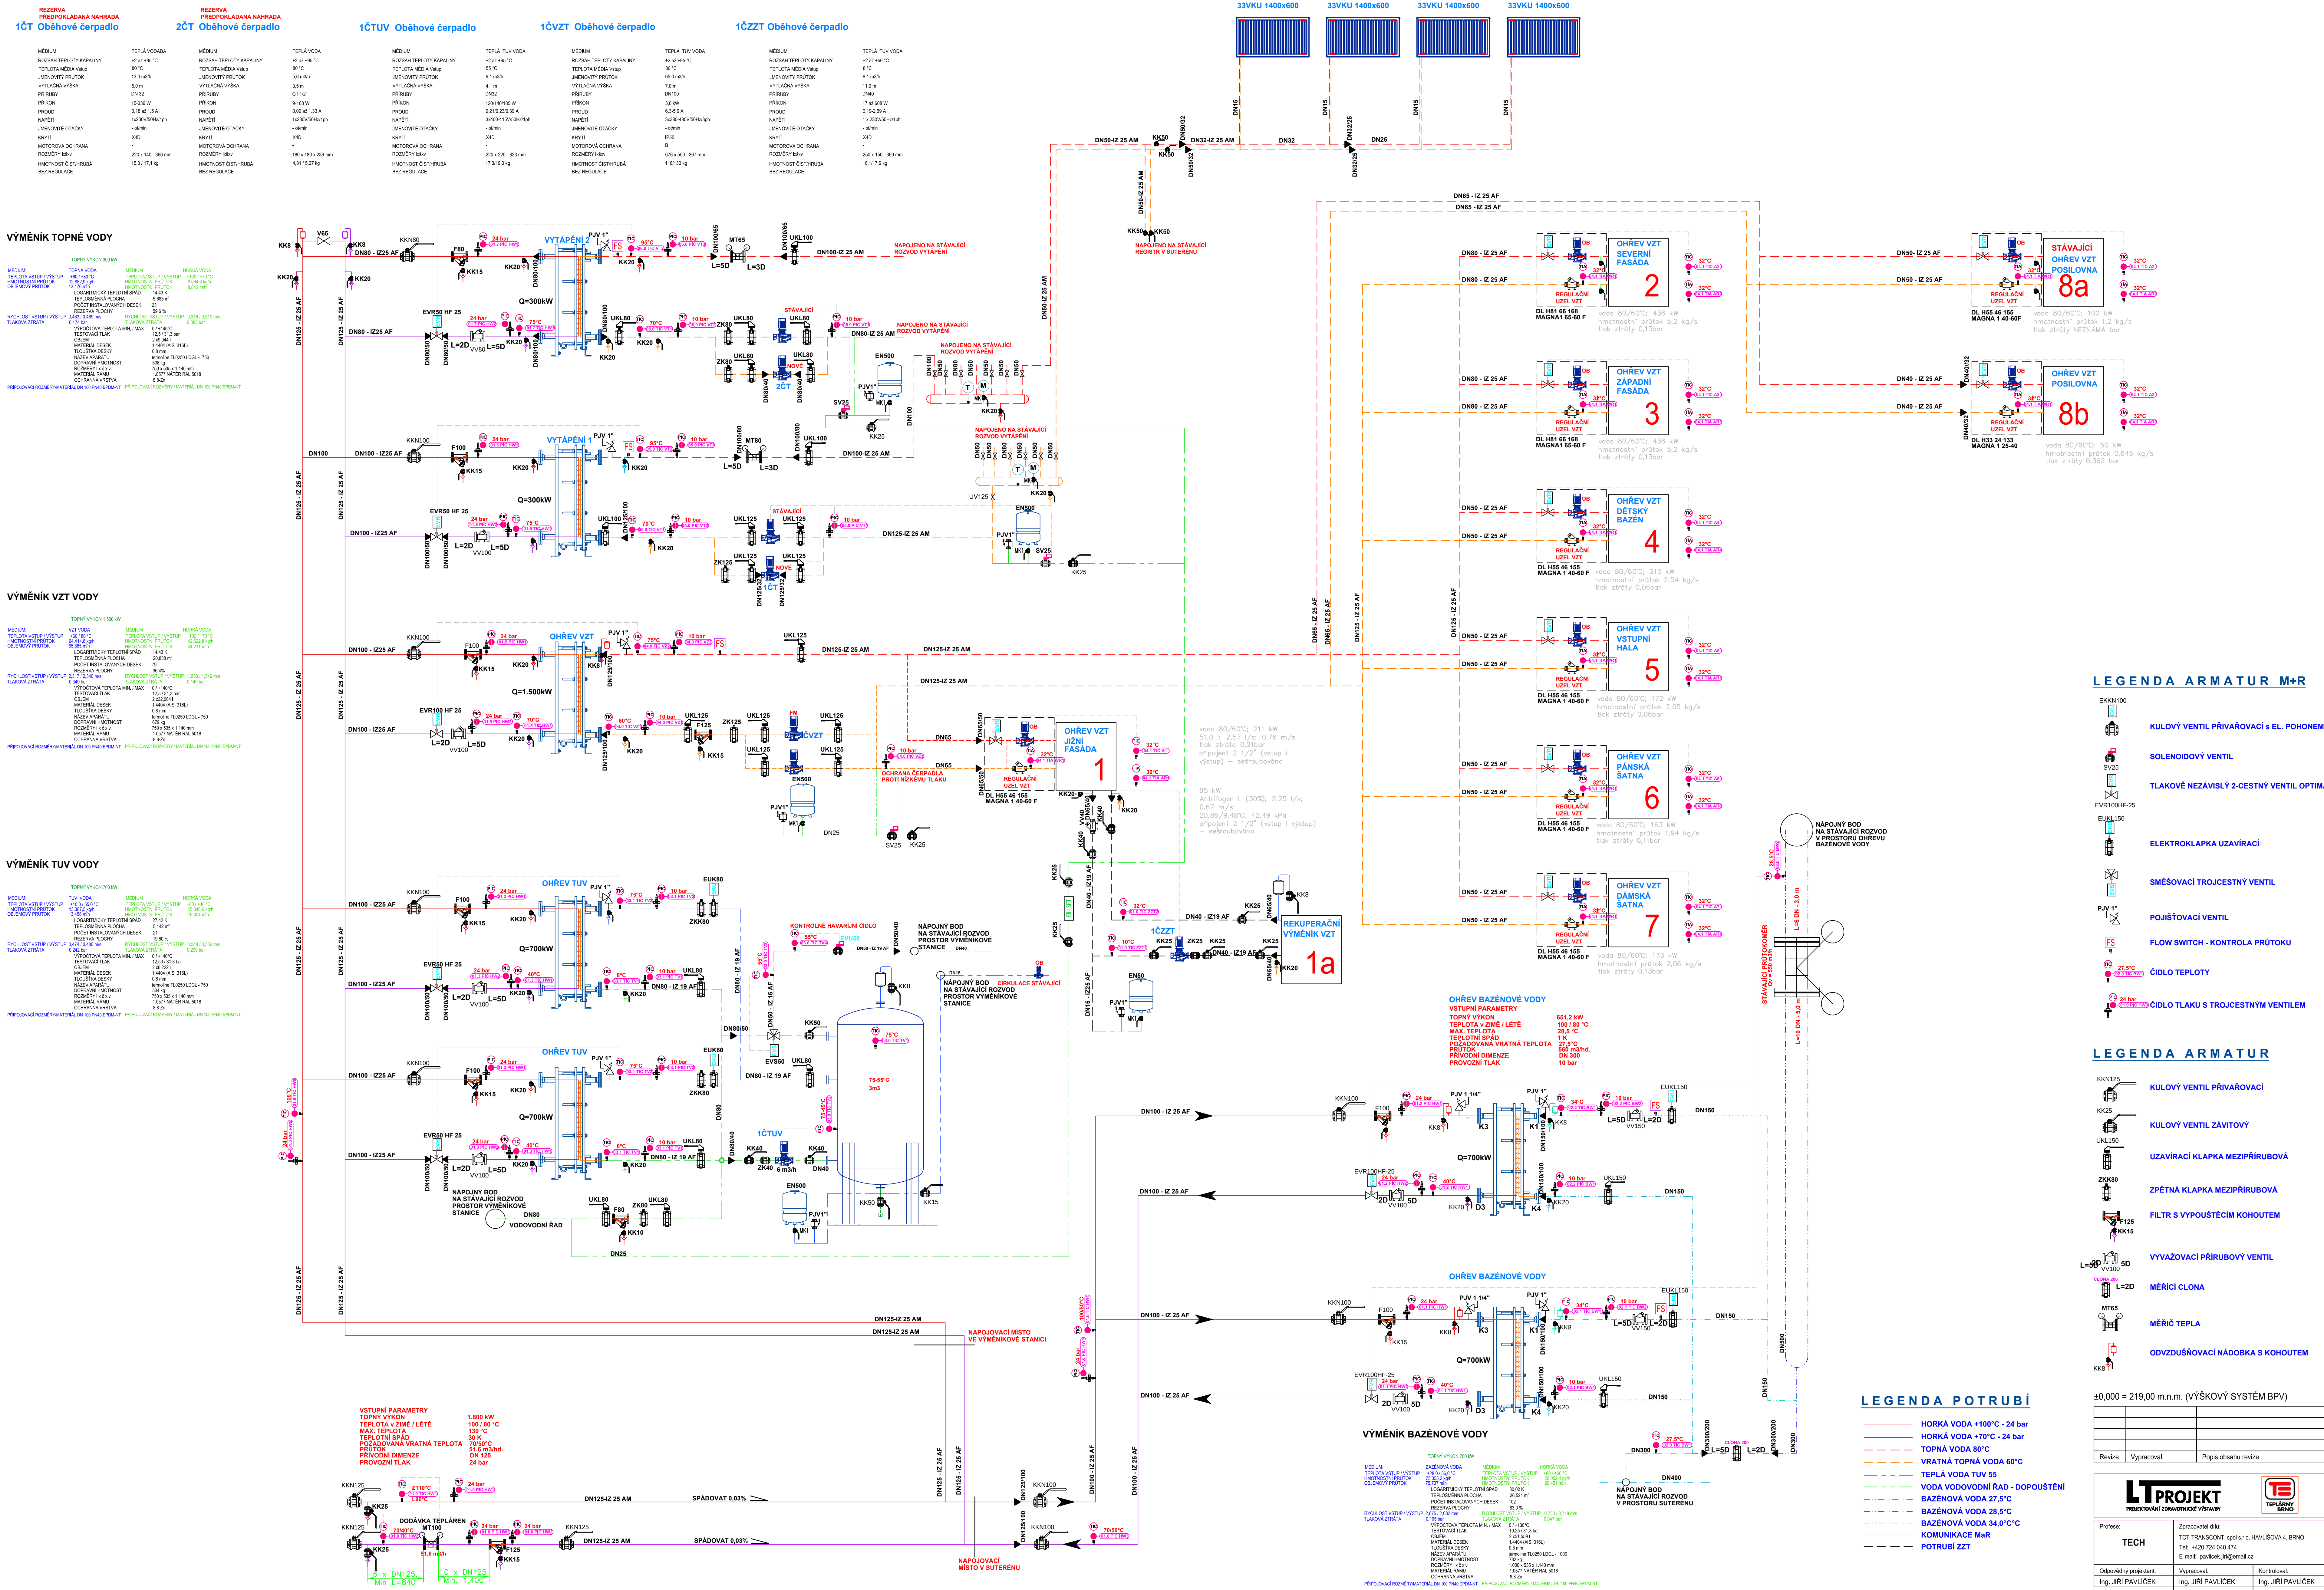

LEGENDA ARMATUR M+R

- 
KUOVÝ VENTIL PŘÍVAŘÁČI S EL. Pohonem
 - 
SOLENOIDOVÝ VENTIL
 - 
TLAKOVĚ NEZÁVISLÝ 2-CESTNÝ VENTIL OPTIM.
 - 
ELEKTROKLAPKA UZÁVÍRACÍ
 - 
SMĚŠOVACÍ TROJCESTNÝ VENTIL
 - 
POJŠŤOVACÍ VENTIL
 - 
FLOW SWITCH - KONTROLA PRŮTOKU
 - 
ČIDLO TEPLOTY
 - 
ČIDLO TLAKU S TROJCESTNÝM VENTILEM

LEGENDA ARMATUR

- KULOVÝ VENTIL PŘÍVAHOVACÍ**
- KULOVÝ VENTIL ZÁVITOVÝ**
- UZAVÍRAČÍ KLAPKA MEZIPŘÍRUBOVÁ**
- ZPĚTNÁ KLAPKA MEZIPŘÍRUBOVÁ**
- FILTŘ S VYPOUŠTĚCÍM KOHOUTEM**
- VYVÁŽOVACÍ PŘÍRUBOVÝ VENTIL**
- MĚŘÍCÍ CLONA**
- MĚŘIČ TEPLA**
- ODVZDUŠŇOVACÍ NADOBKA S KOHOUTEM**

±0,000 = 219,00 m.n.m. (VÝŠKOVÝ SYSTÉM BPV)

Revize	Vypracoval	Popis obsahu revize	Datum

				Investor: Státní úřad město Brno Odbor školství a tělovýchovy Domovské nám. 3, 602 01 Brno	
Projavitel:	Zpracovatel: tlu: TLOT-TRANSFORM, spol. s r.o. HAVLŠOVA 4, BRNO Tel: +420 724 040 474 E-mail: jiri.pavlucik@tlot.cz			Autobiznis:	
TECH					
Odpovědný projektant:	Výkonatel:	Kontrolní:			
Ing. JIRÍ PAVLUČEK	Ing. JIRÍ PAVLUČEK	Ing. JIRÍ PAVLUČEK			
Akce:			Základové dílo: JDS 13 - 2016		
Jzdov tepla - Sportovní 4			Pare:		
Plavecký bazén Lužanky			Datum: 04. 2016		
			Formát: A4 - 16,64		
Objekt: TECHNOLOGIE			PS 01.01.2		
Gisah:			Správa: PROVÁDĚCÍ DOKUMENTACE		
SCHEMA VYTÁPĚNÍ - OHŘEV BAZÉNOVÉ VODY			Mřížko: -		
			Číslo výkresu: D2.01.01.02-20		