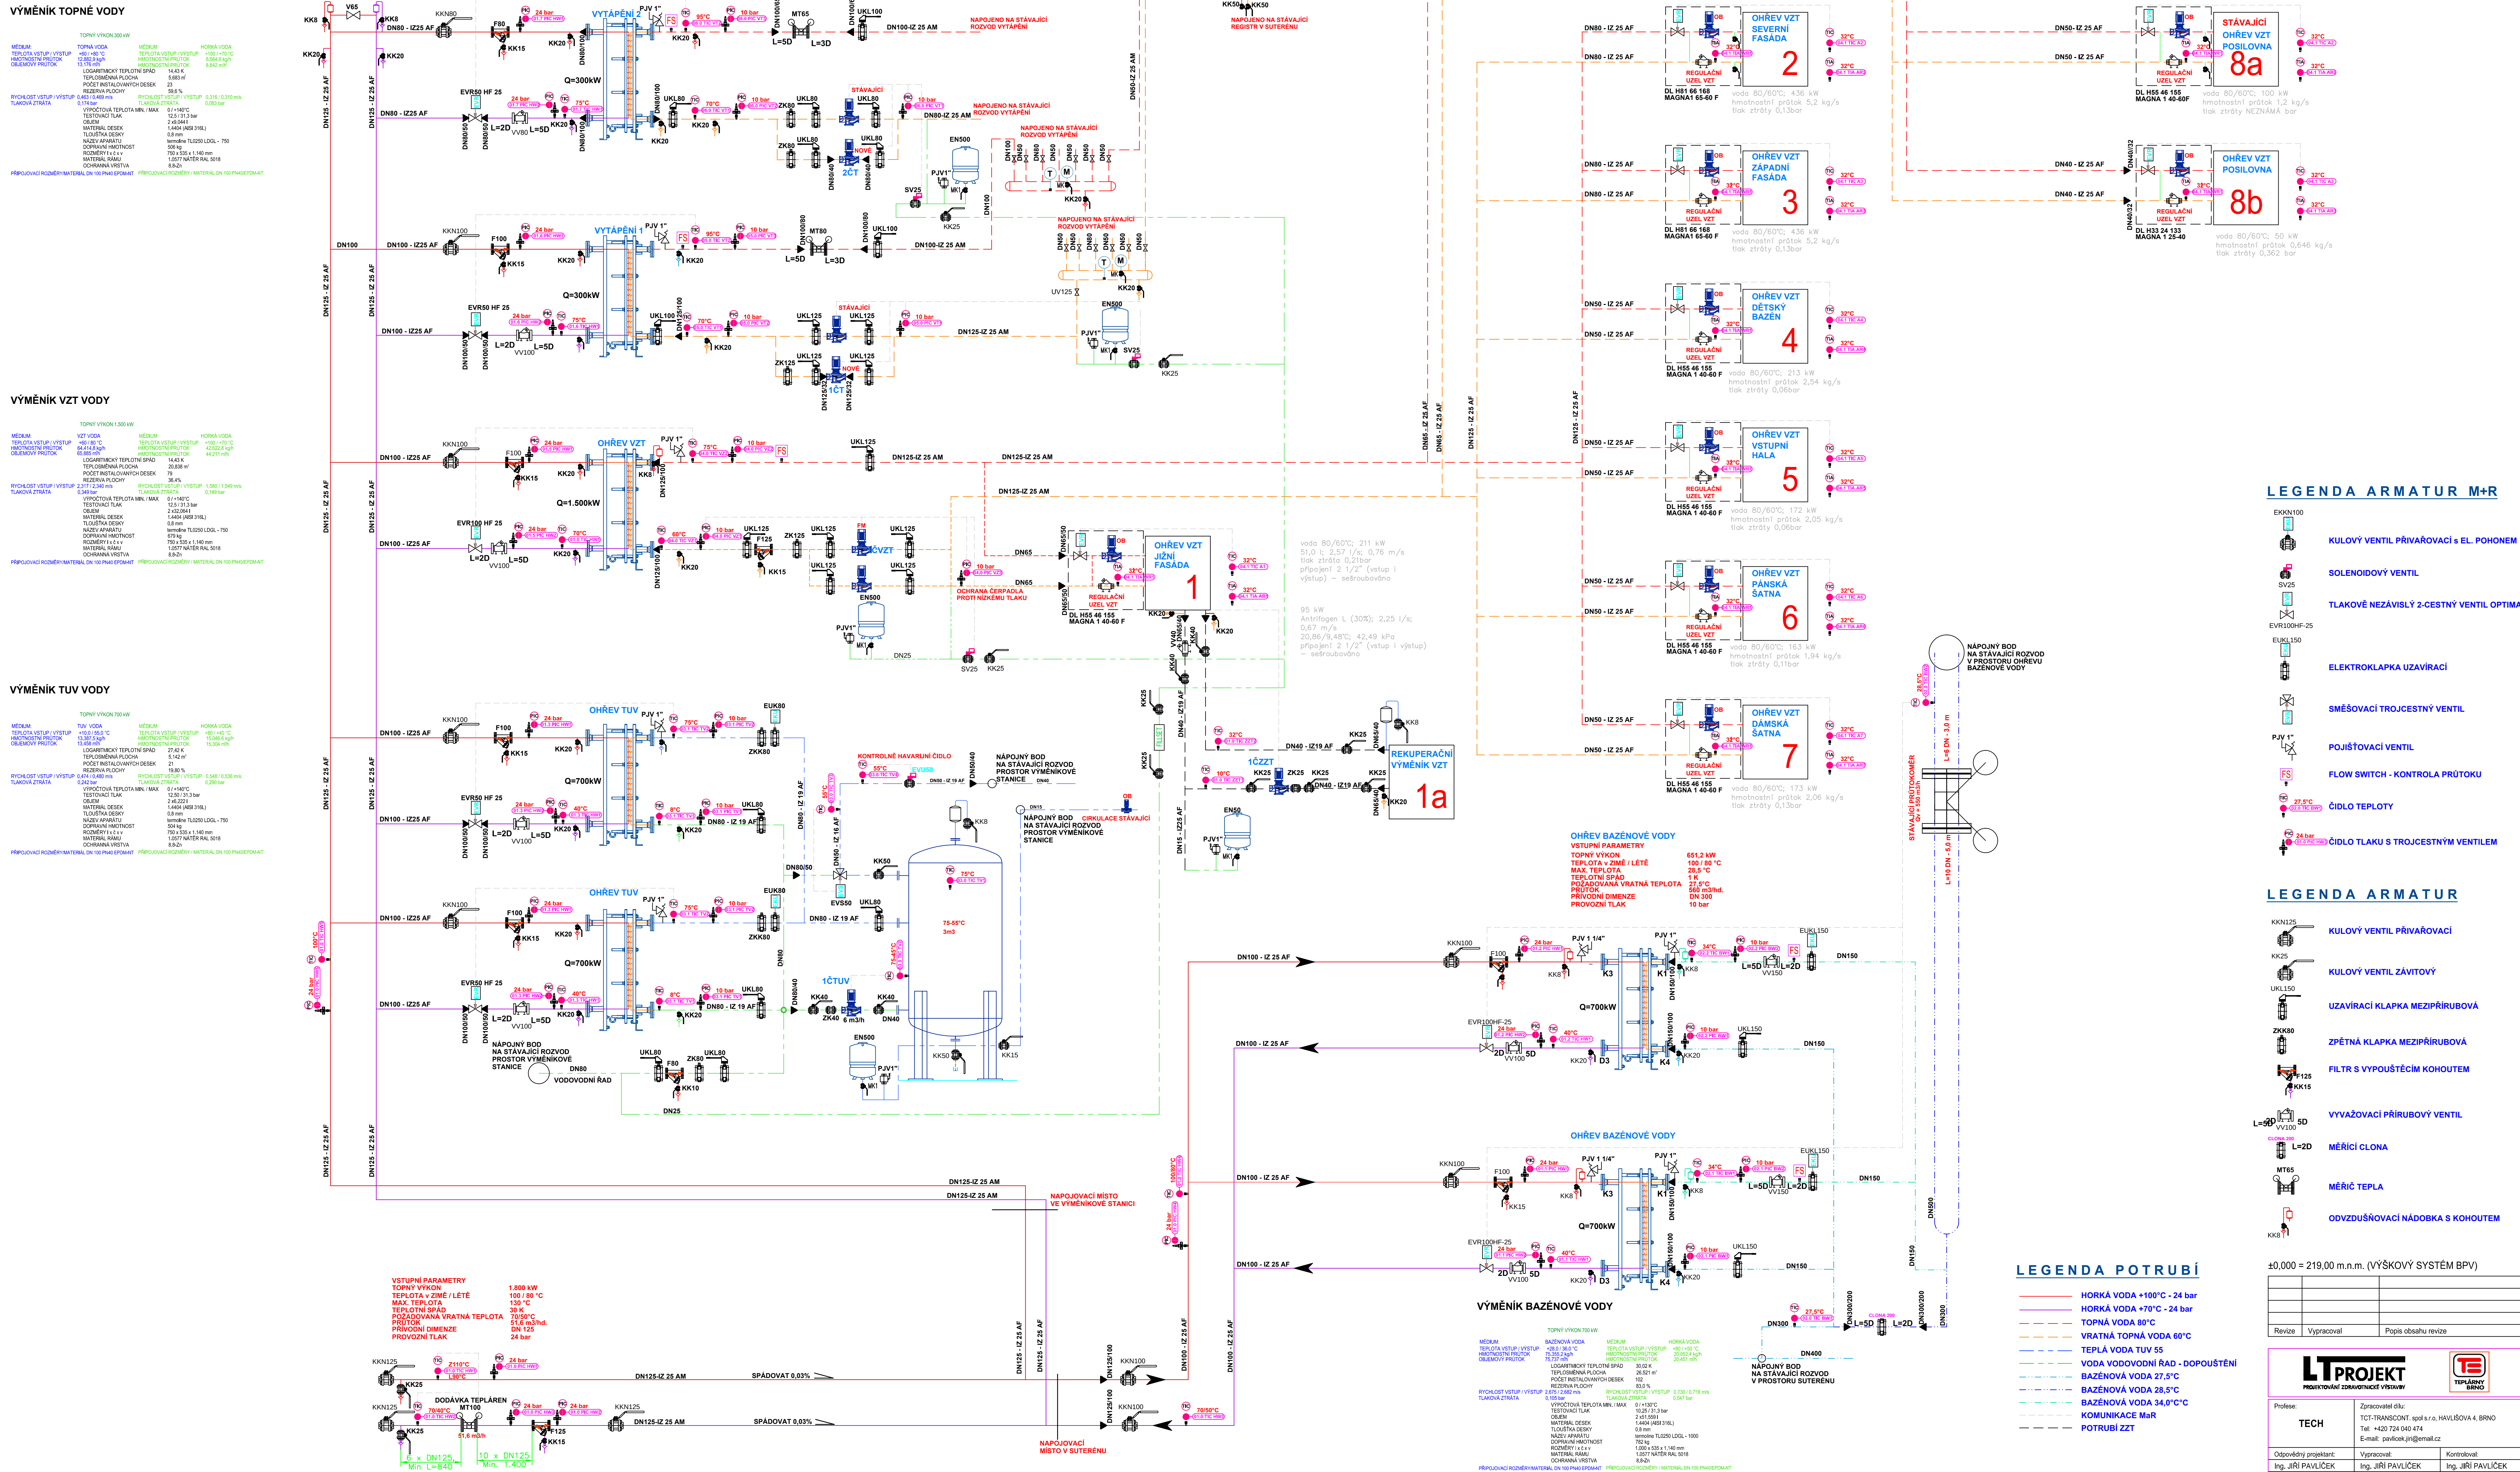


SCHÉMA HORKOVODNÍHO VYTÁPĚNÍ PLAVECKÉHO STADIONU za LUŽÁNKAMI 05 2016

[illegible]

- EKKN100

- KULOVÝ VENTIL PŘÍVÁROVACÍ s EL. Pohonem**

SOLENOIDOVÝ VENTIL

TLAKOVĚ NEZÁVISLÝ 2-CESTNÝ VENTIL OPTIM.

ELEKTROMAGNETICKÁ UZÁVĚRKA

3-CESTNÝ VENTIL

POŘIZOVACÍ VENTIL

FLOW SWITCH - KONTROLA PRŮTOKŮ

ČIDLO TEPLOTY

ČIDLO TLAKU s TROJCESTNÝM VENTILEM

-

- KULOVÝ VENTIL PŘÍRAČOVACÍ**
- KULOVÝ VENTIL ZAVITOVÝ**
- UZAVÍRACÍ KLAPKA MEZIPŘÍRUBOVÁ**
- ZPĚTNÁ KLAPKA MEZIPŘÍRUBOVÁ**
- FILTR S VYPOUŠTĚCÍM KOHOUTEM**
- VYVAŽOVACÍ PŘÍRUBOVÝ VENTIL**
- MĚŘICÍ CLONA**
- MĚŘICÍ TEPLA**
- ODVOZOVNÝ VÝVOD S KOHOUTEM**

±0,000 = 219,00 m.n.m. (VÝŠKOVÝ SYSTÉM BPV)

Revize	Vypracoval	Popis obsahu revize	Datum

				Investor: Státní ústřední město Brno Odbor školství mládeže a tělovýchovy Domovské nábřeží 3, 601 01 Brno	
Protokol:		Zpracováno dle: TCT-TRANSPORT, spol. s r.o. HAVLBOVA 4, BRNO Tel.: 429 720 040 474 E-mail: zpravky.jiri@gmail.cz		Autizace:	
TECH		TCT-TRANSPORT, spol. s r.o. HAVLBOVA 4, BRNO Tel.: 429 720 040 474 E-mail: zpravky.jiri@gmail.cz		Autizace:	
Odpovědný zprávník:		Vypracováno:		Kontrolováno:	
Ing. JIRÍ PAVLÍČEK		Ing. JIRÍ PAVLÍČEK		Ing. JIRÍ PAVLÍČEK	
Akce:		Zdroj tepla - Sportovní 4 Plavecký bazén Lužánky		Zadávací číslo: JDS 13 - 2016 Datum: 04. 03.16 Formát: A0 - 16,84	
Objekt:		TECHNOLOGIE		Stupeň: PŘÍROVĚDĚNÍ DOKUMENTACE	
Obsah:		PS 01 0.3		Měřítko: -	
SCHÉMA VYTÁPĚNÍ - TUV		PS 01 0.3		Číslo výkresu: D2.01.01.03-300	