


SCHÉMA HORKOVODNÍHO VYTÁPĚNÍ PLAVECKÉHO STADIONU za LUŽÁNKAMI 05 2016

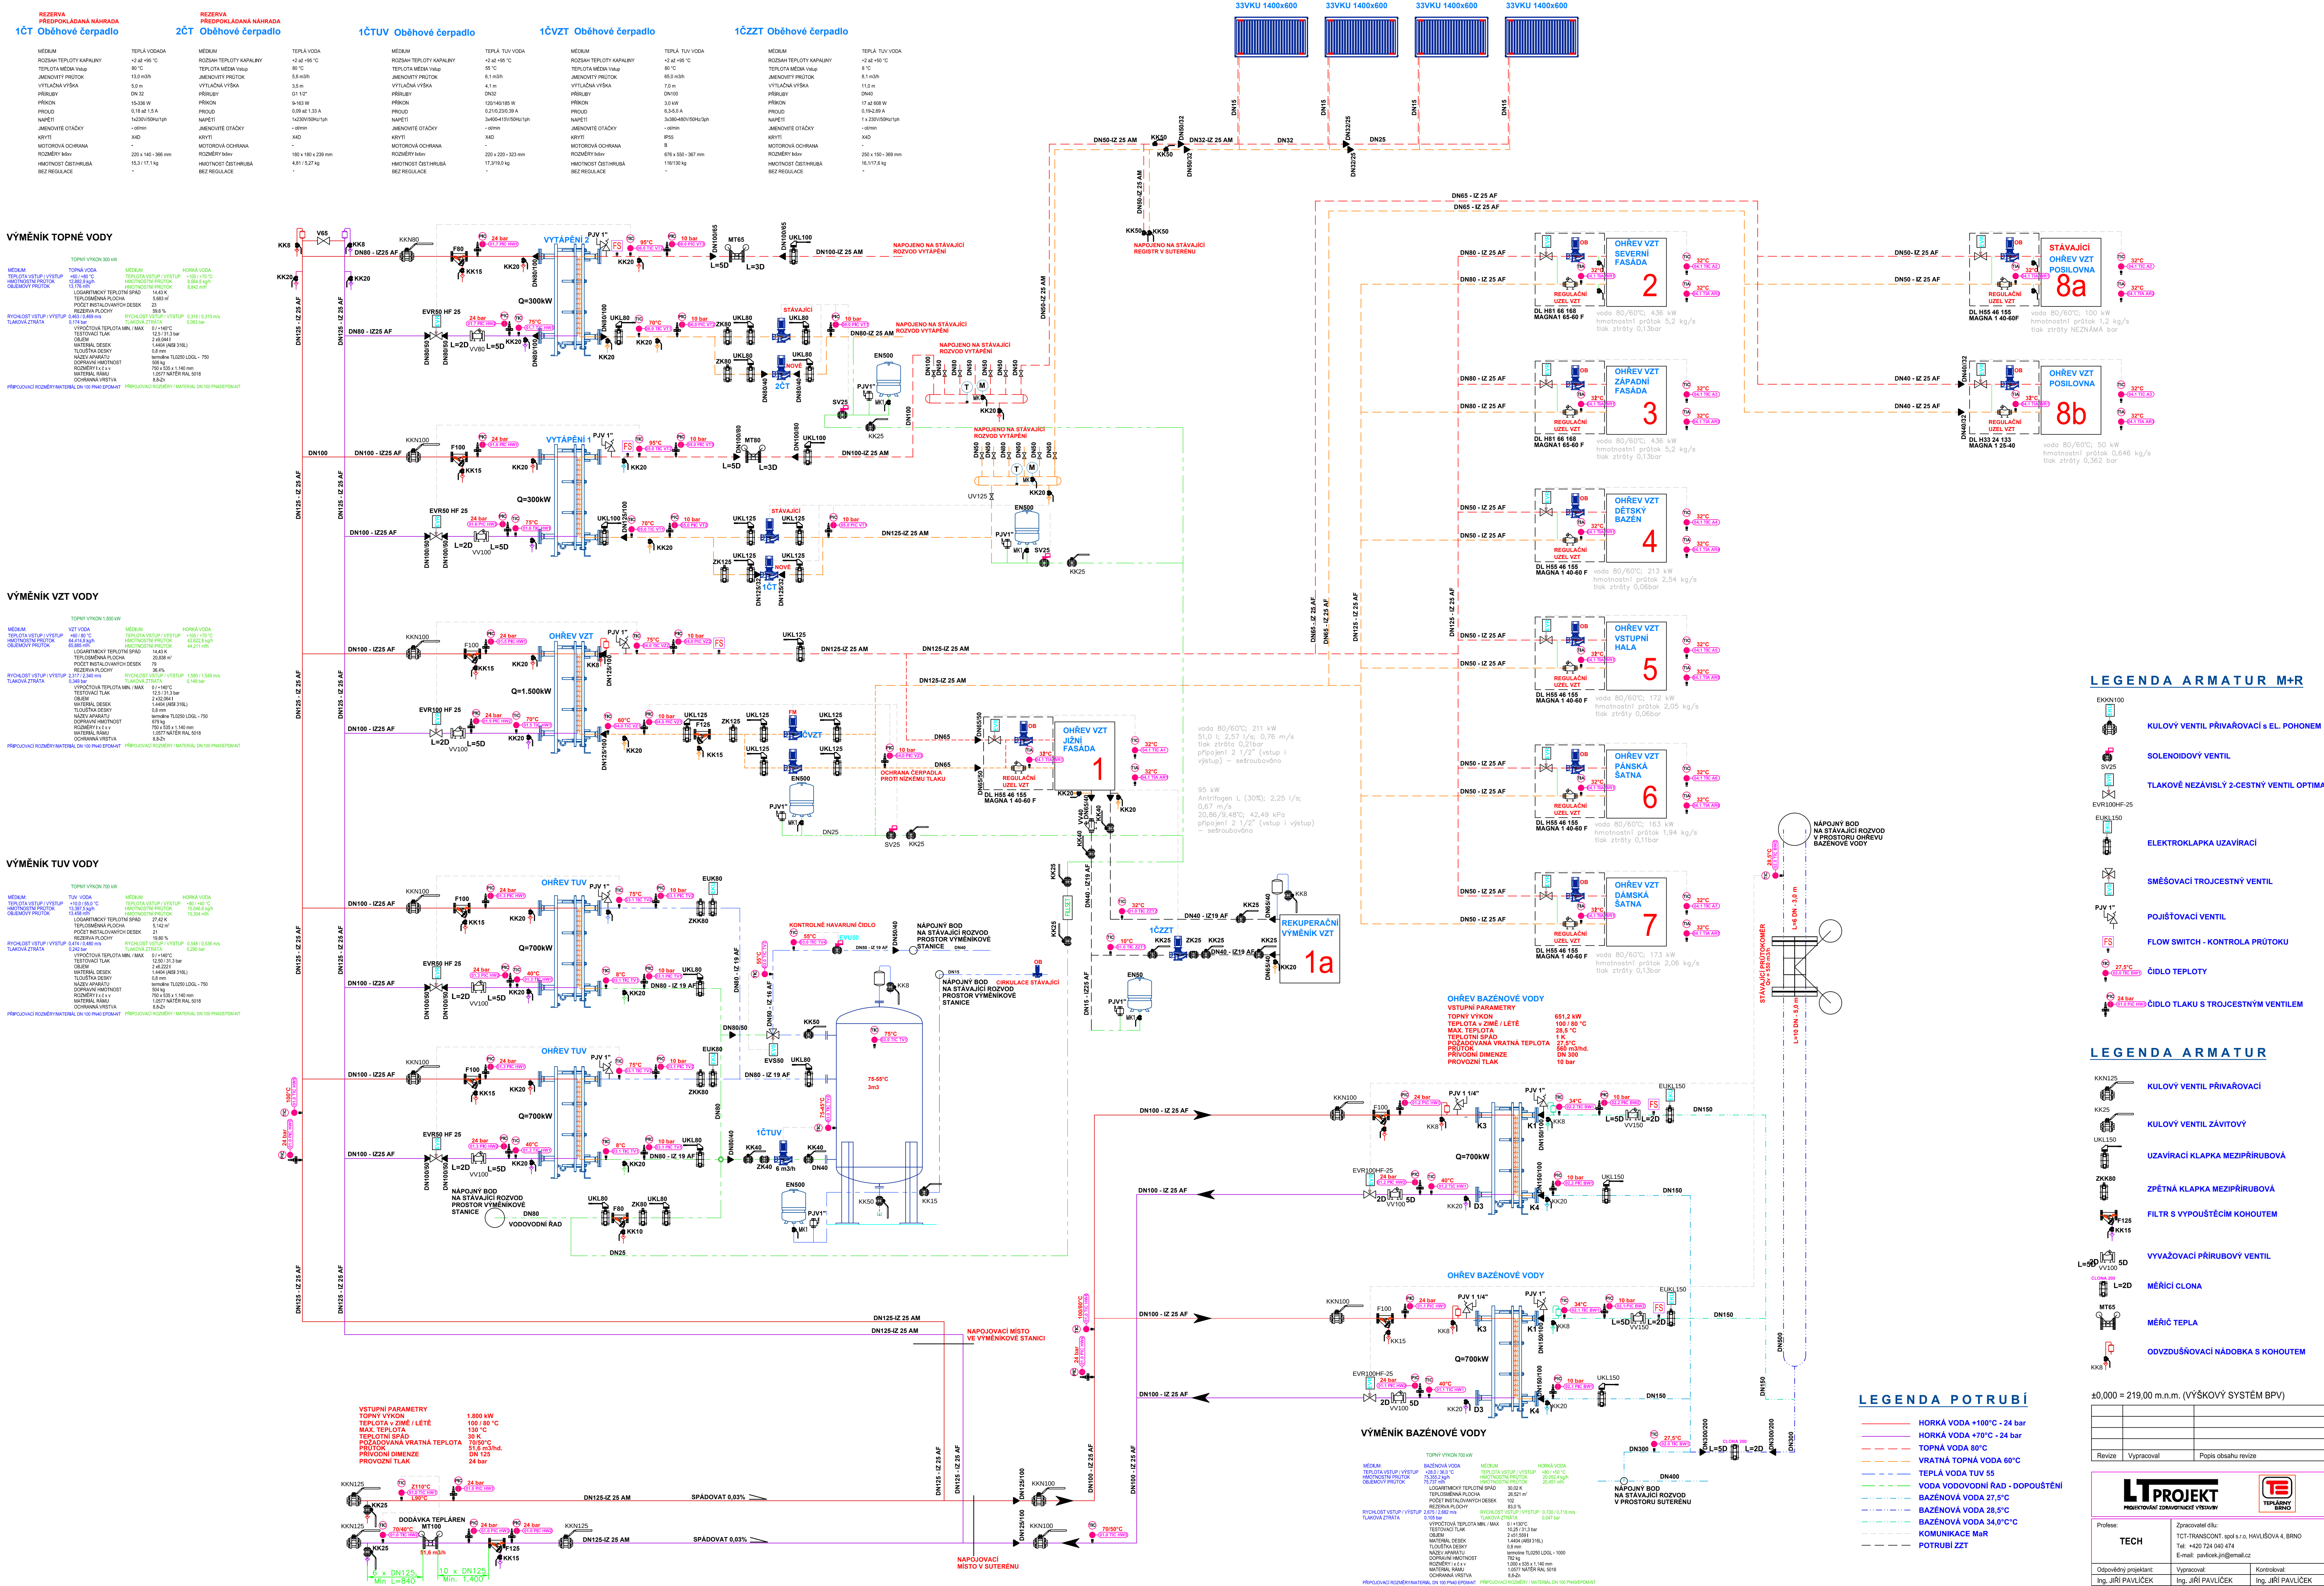

LEGENDA ARMATUR M+R

- | | |
|--|---|
|  | KULOVÝ VENTIL PŘÍRAVACÍ s EL. POH. |
|  | SOLENIOIDOVÝ VENTIL |
|  | TLAKOVĚ NEZÁVISLÝ 2-CESTNÝ VENTIL ON |
|  | ELEKTROLAPKA UZAVÍRAČI |
|  | SMĚŠOVACÍ TROJCESTNÝ VENTIL |
|  | POJIŠŤOVACÍ VENTIL |
|  | FLOW SWITCH - KONTROLA PRŮTOKU |
|  | ČIDLO TEPLŮTY |
|  | ČIDLO TLAKU s TROJCESTNÝM VENTILEM |

LEGENDA ARMATUR

- KULOVÝ VENTIL PŘÍVAŘOVACÍ**
- KK25
- KULOVÝ VENTIL ZAVITOVÝ**
- UK1, UK50
- UZAVÍRAČÍ KLAPKA MEZIPŘÍRUBOVA**
- ZK100
- ZPĚTNÁ KLAPKA MEZIPŘÍRUBOVA**
- W 125
KK125
- FILTR S VYPOUŠTĚCÍM KOHOUTEM**
- 50
W 100
L=20
- VYVAŽOVACÍ PŘÍRUBOVÝ VENTIL**
- 50
W 100
L=20
- MEŘICÍ CLONA**
- MT65
- MEŘIČ TEPLA**
- ODVZDUŠŇOVACÍ NÁDOBKA S KOHOUTEM**

±0,000 = 219,00 m.n.m. (VÝŠKOVÝ SYSTÉM BPV)

Revize	Vypracoval	Popis obsahu revize	Datum

 		Investor Statutární město Brno Ostatní údaje město a telčkovský domovník číslo 3, 601 01 40	
Profese: TECH	Zpracoval(é): TCT-TRANSCONT spol.s r.o. HAVELBOVA 4, BRNO Tel: +420 724 040 474 E-mail: petrek@tct.cz	Autizace: 	
Odgovědný zapsatel: Ing. JIŘÍ PAVLÍČEK	Vypracoval: Ing. JIŘÍ PAVLÍČEK	Kontroloval: Ing. JIŘÍ PAVLÍČEK	
Akce: Zdroj tepla + Sportovní 4 Plavecký bazén Lužanky		Zpracováno číslo: JUS 13 - 2016 Datum: 04 - 2016	Pare:
Objekt: TECHNOLOGIE	PS 01.01.4	Formát: A0 - 16.84	
Obsah: SCHEMÁ VYTÁPĚNÍ - VZT	Souprh: PROVÁDĚCÍ DOKUMENTACE	Měřítko: -	Číslo výkresu: D2.01.01.04-400