




PUDORYS 1.NP

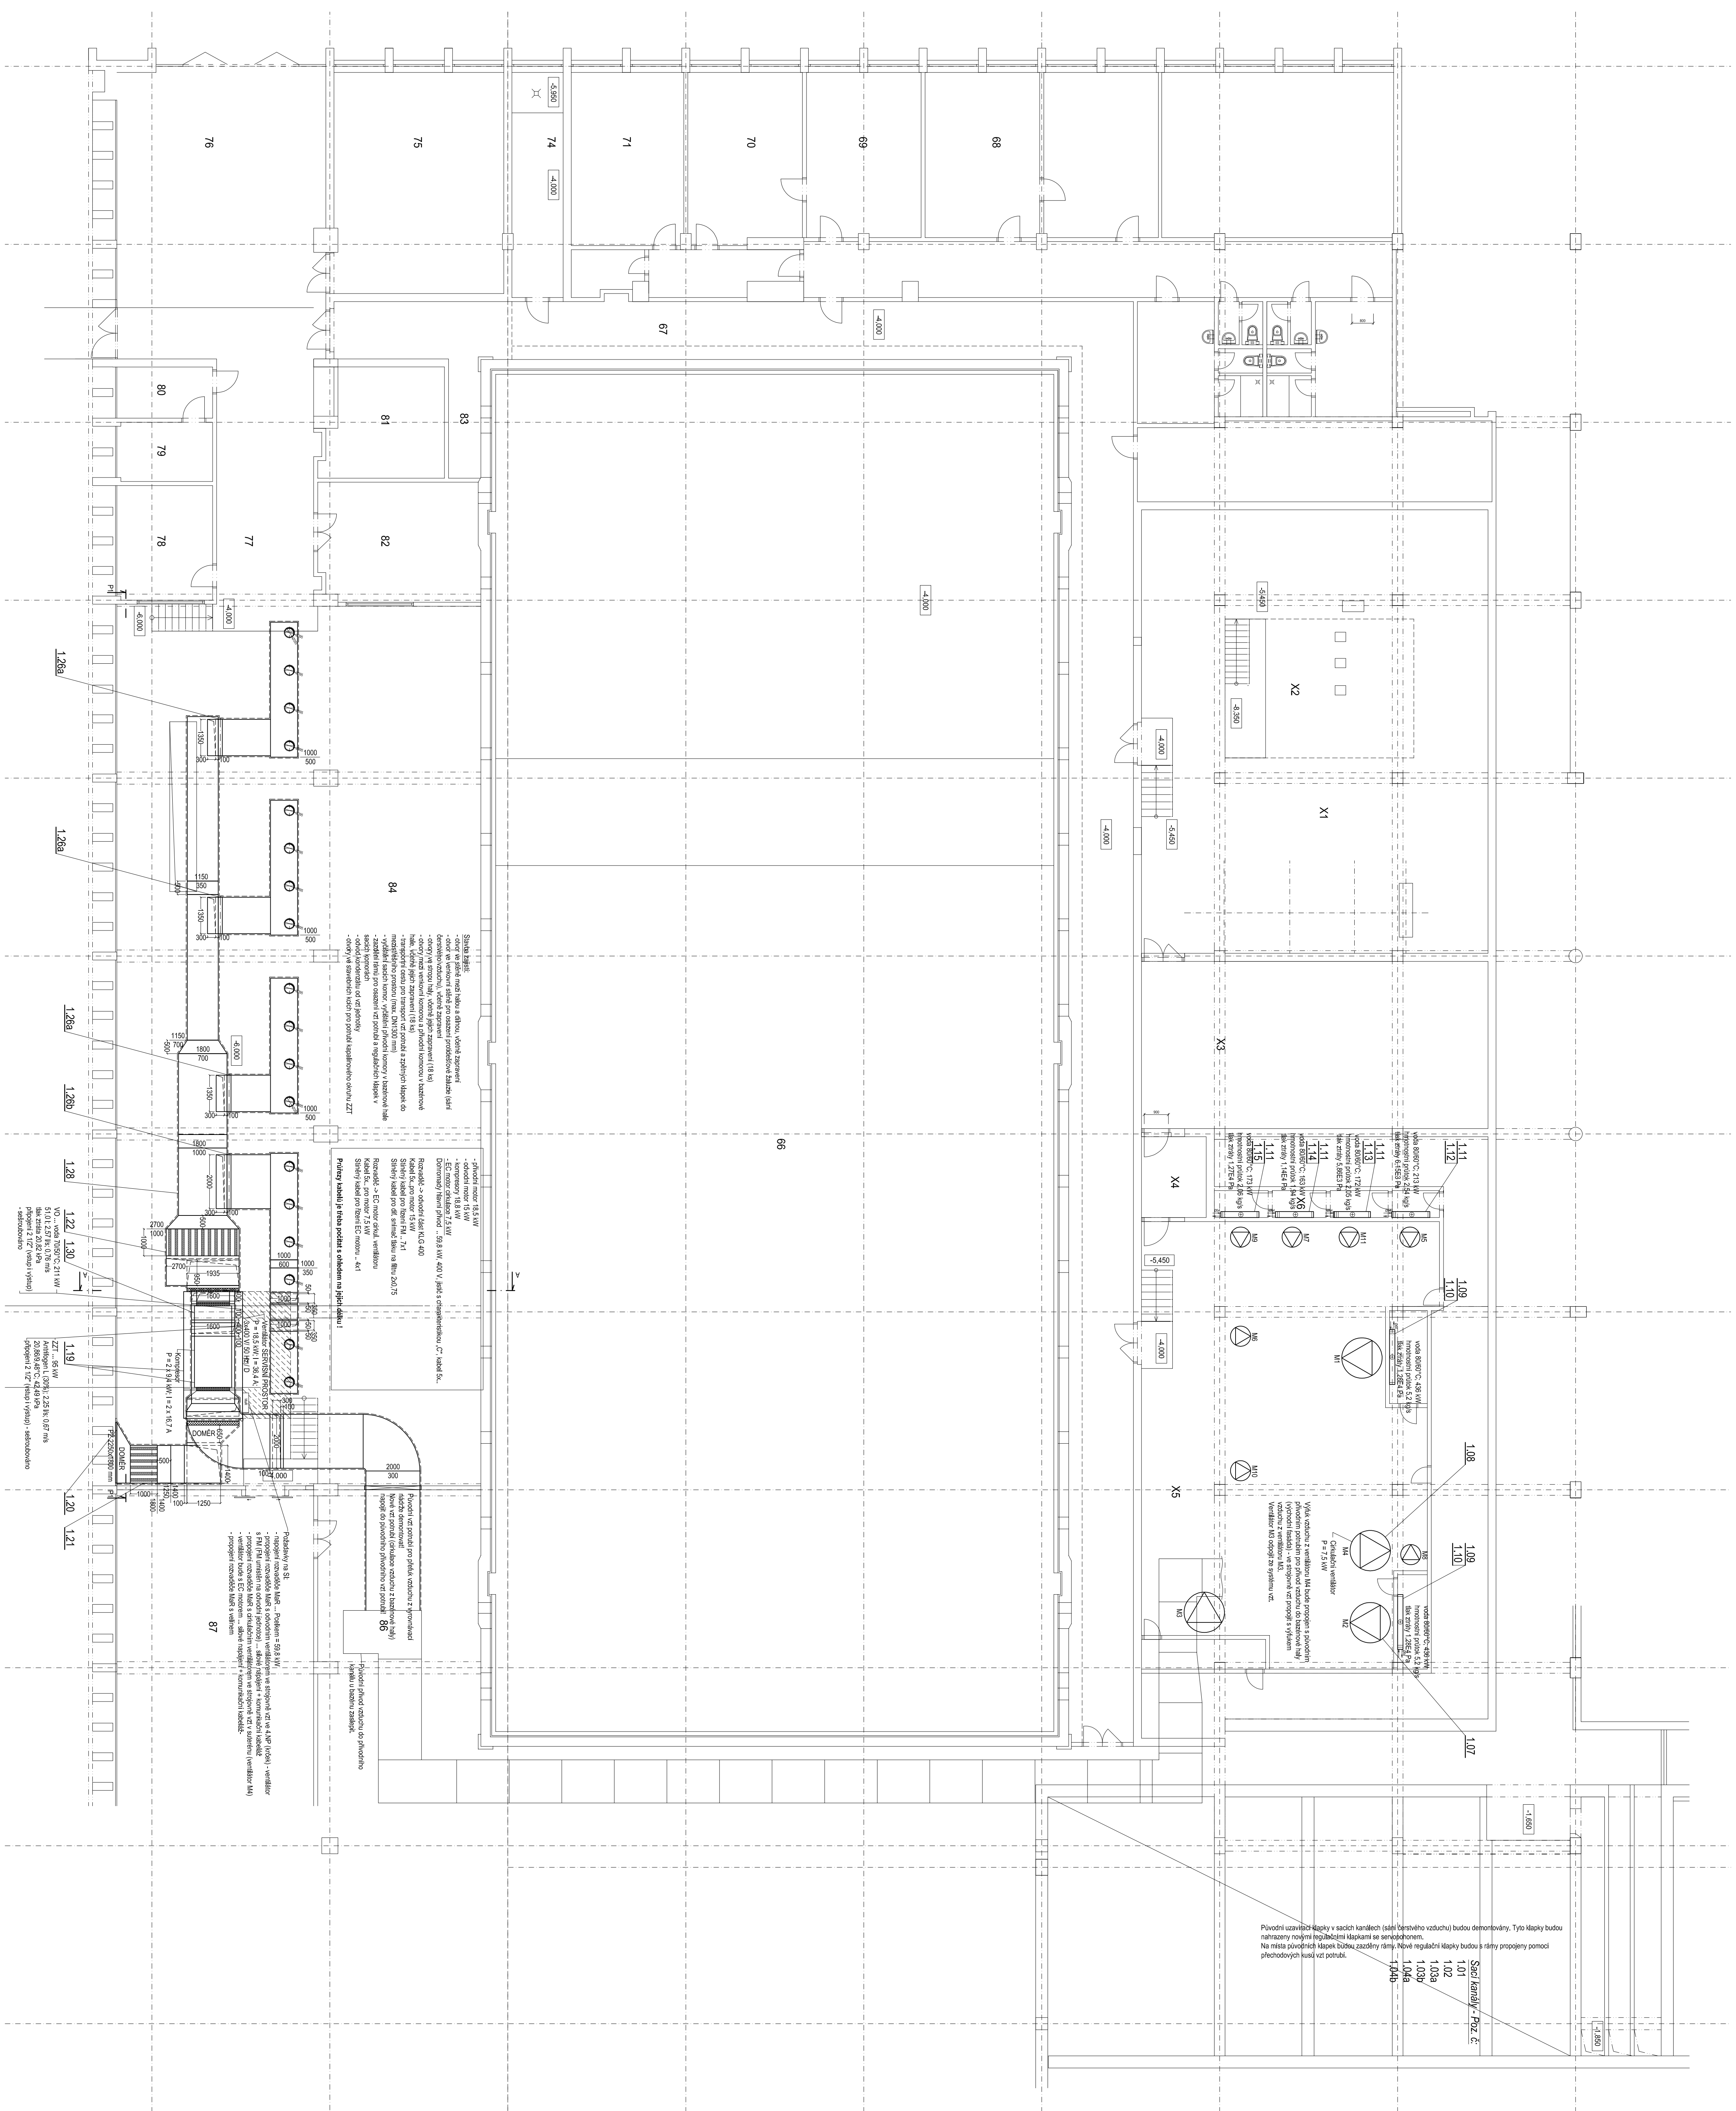


POHLED P1

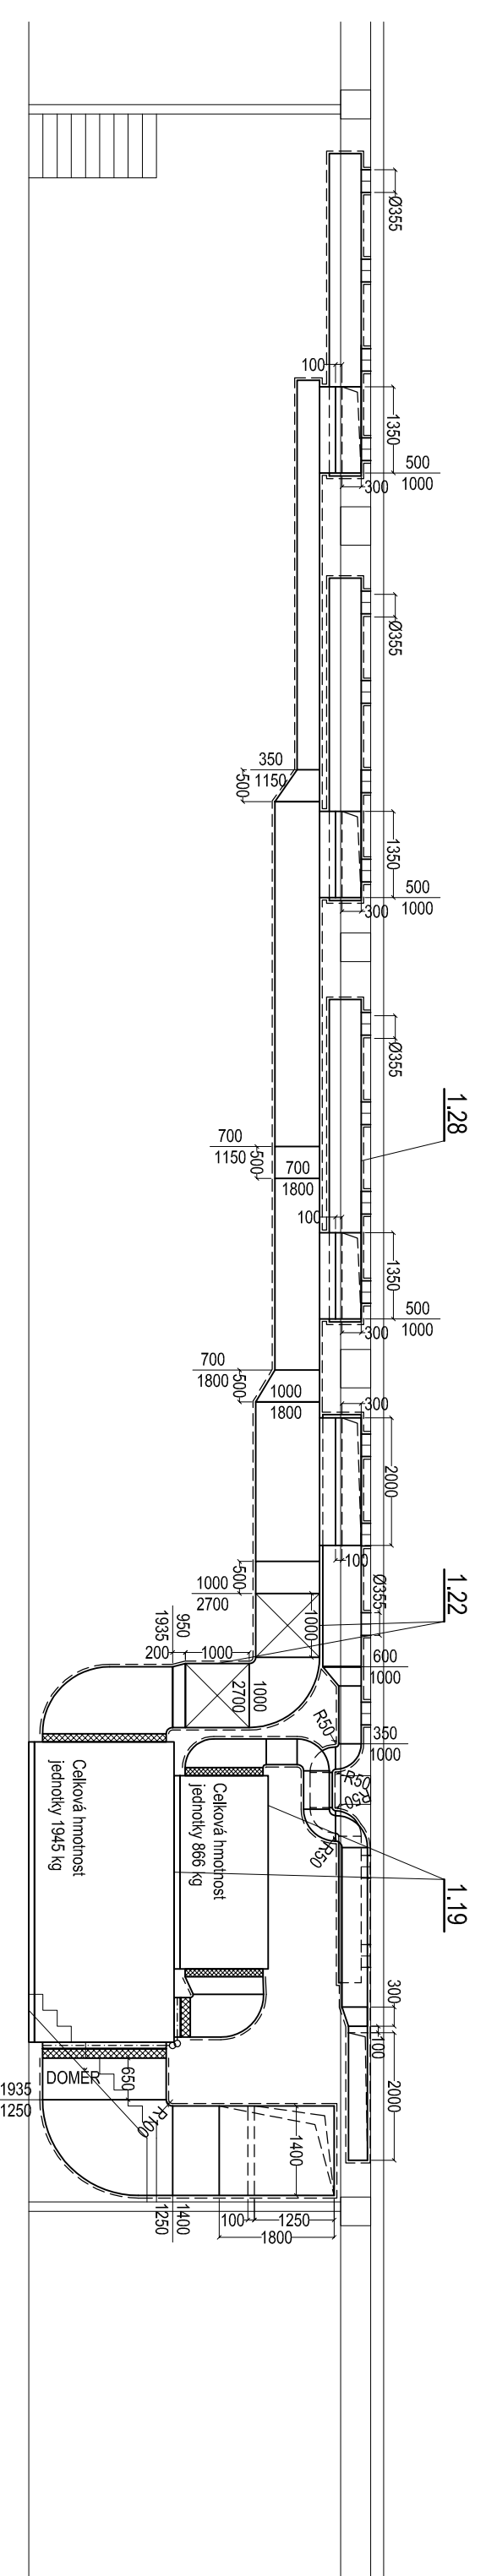


POHLED P2

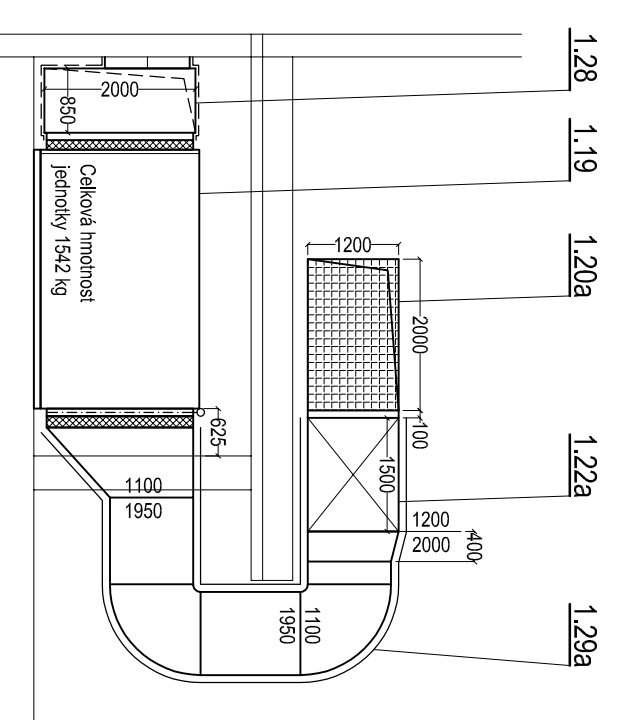


PŮDORYS 4.NP (výřez) - strojovna vzt

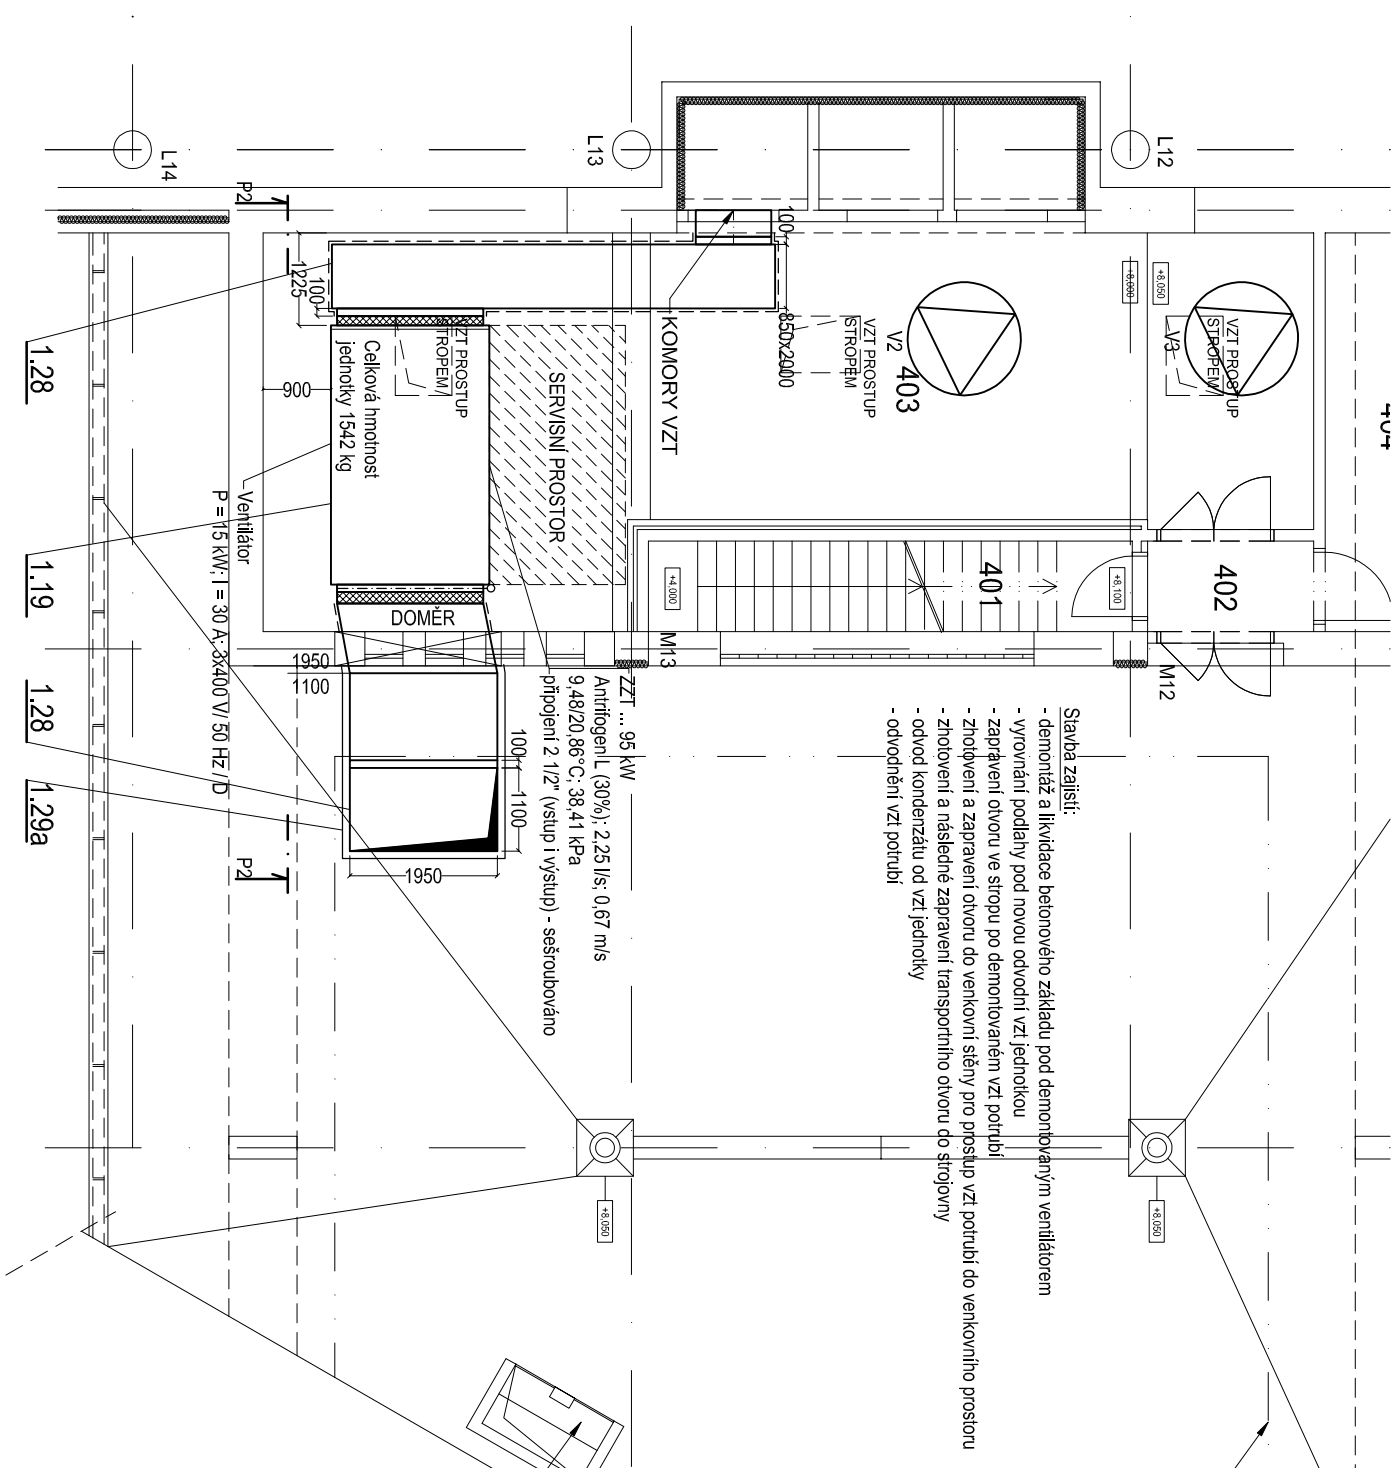

PŮDORYS 3.NP (výřez) strojovna vzt u posilovny

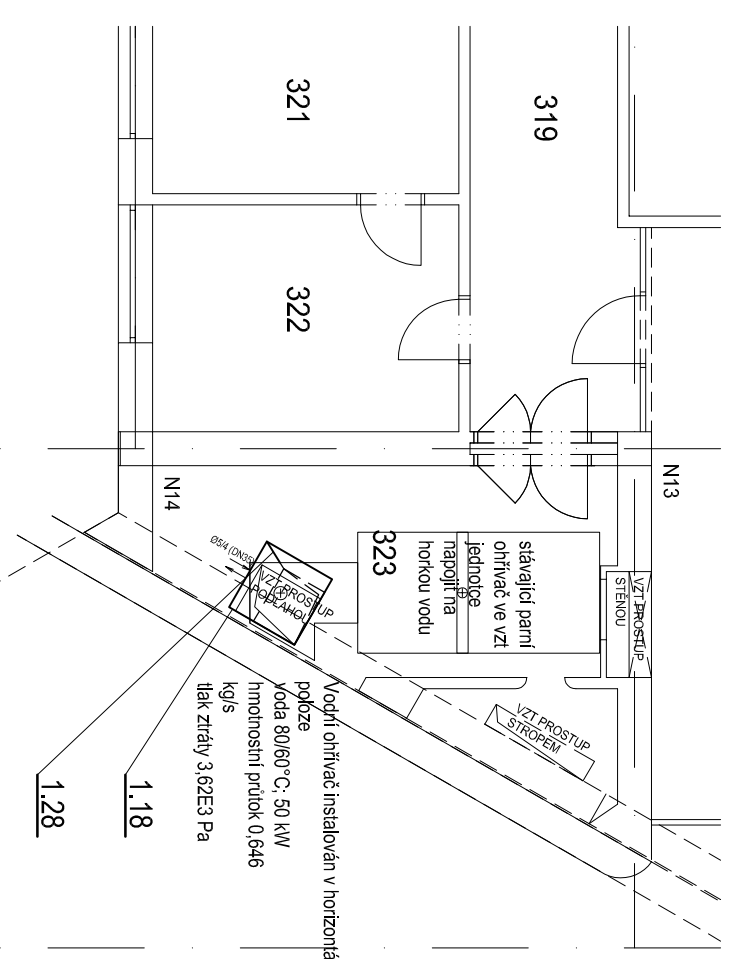

ŘEZ A-A

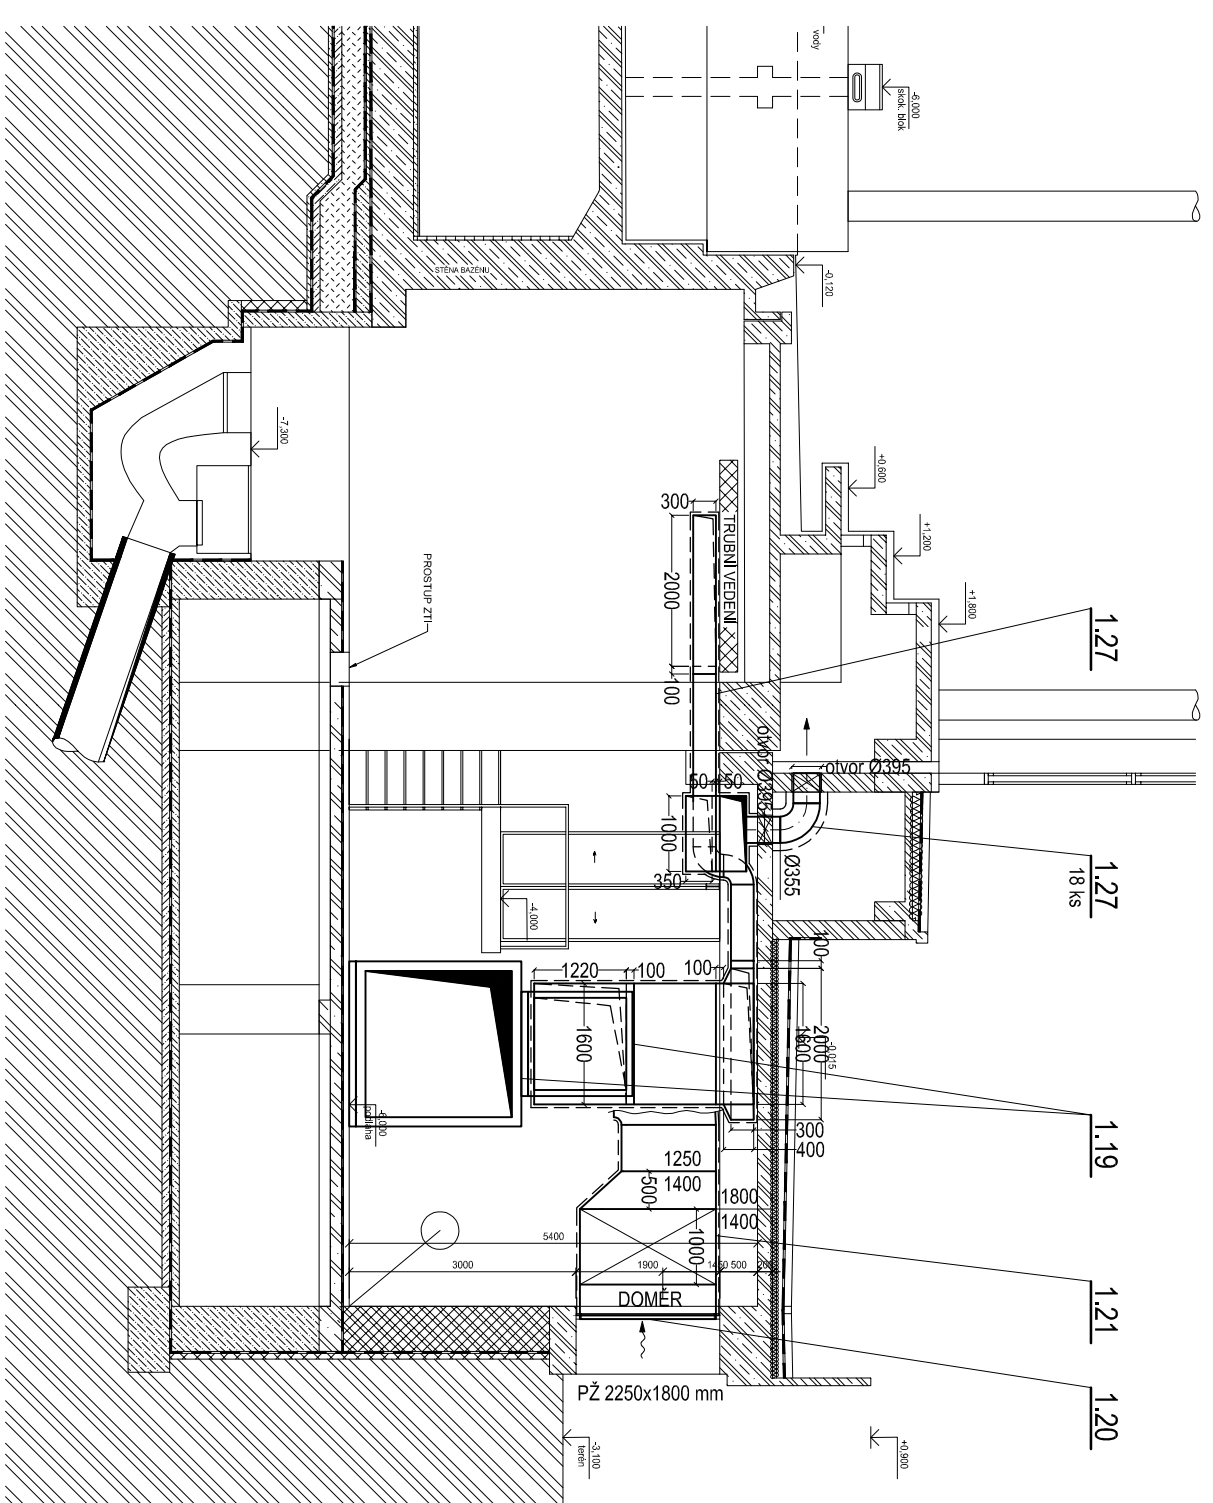

Revize	Výpracovok	Počet odoslaní revízie	Datum

[illegible]