


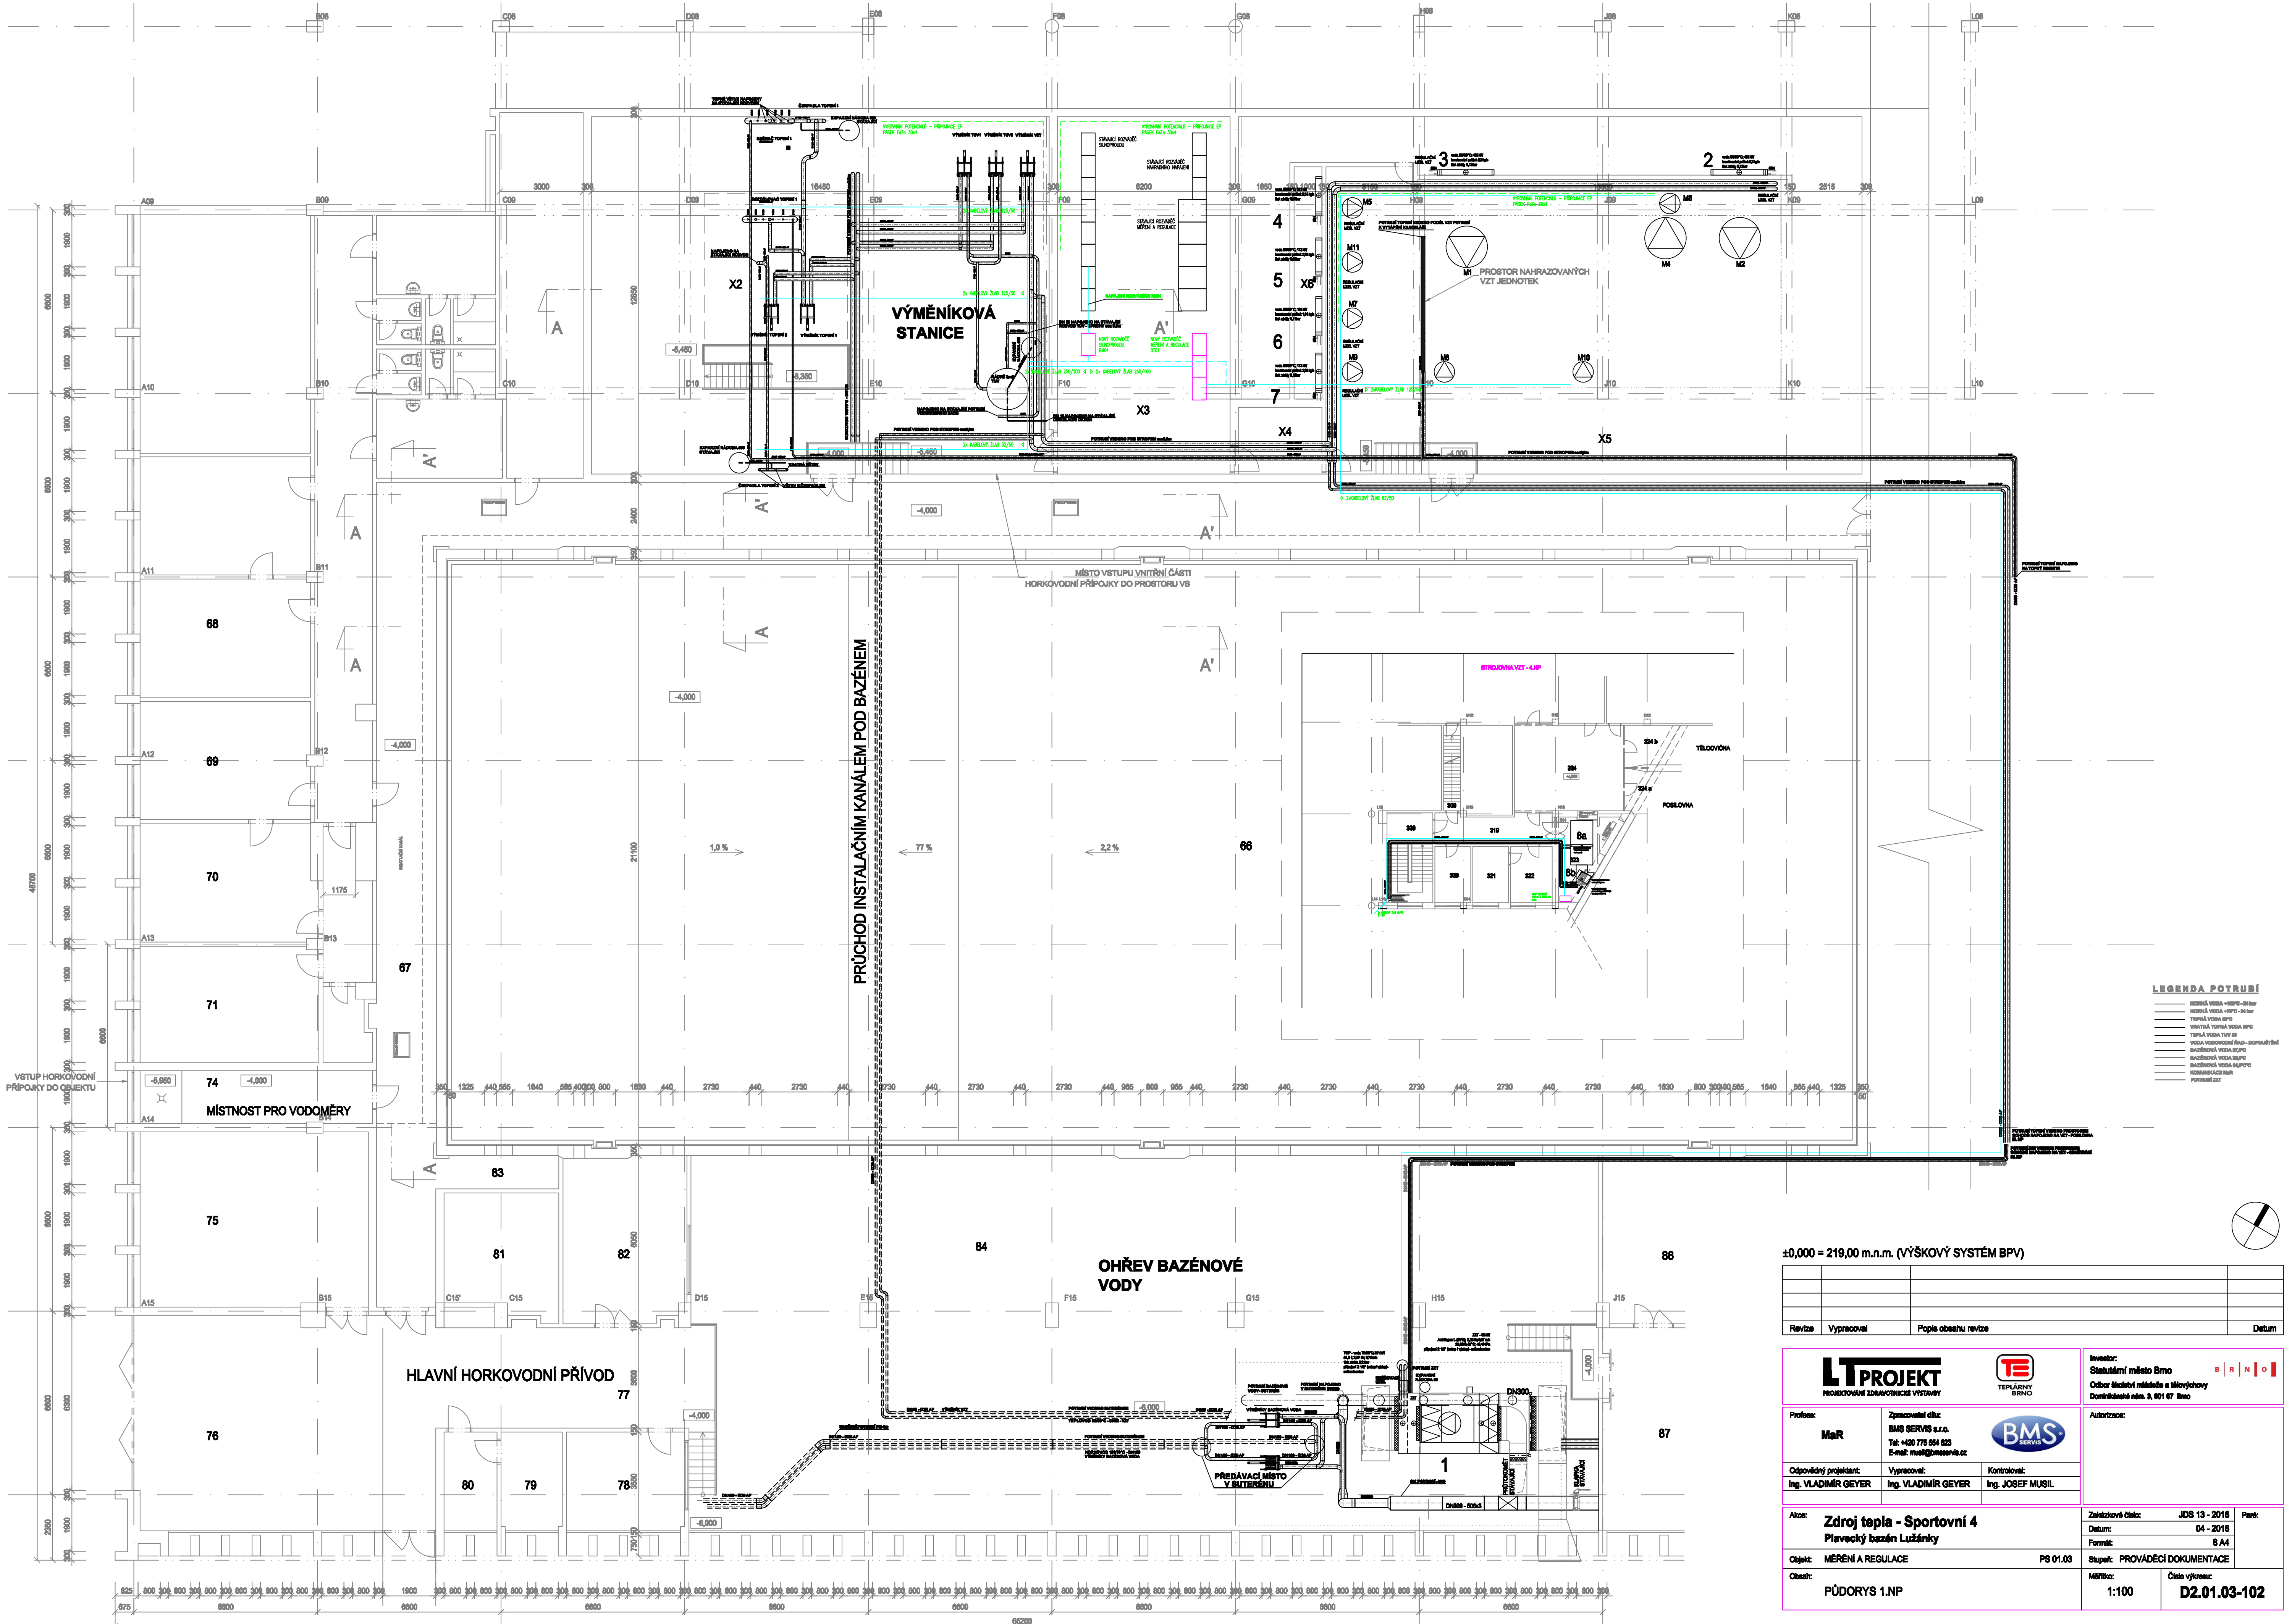

±0,000 = 219,00 m.n.m. (VÝŠKOVÝ SYSTÉM BPV)

| Revize | Vypracoval | Popis obsahu revize | Datum |
|--------|------------|---------------------|-------|
|        |            |                     |       |
|        |            |                     |       |

**LT PROJEKT**  
PROJEKTOVÁNÍ ZDRAVOTNICKÉ VÝSTAVBY

**TE**  
TEPLÁRNY  
BRNO

**BMS**  
SERVIS

Investor:  
Statutární město Brno  
Odbor školství, mládeže a tělovýchovy  
Domaldská nám. 3, 601 67 Brno

Autorizace:

| Profese: | Zpracovatel dle:                                                        |  |
|----------|-------------------------------------------------------------------------|--|
| MaR      | BMS SERVIS s.r.o.<br>Tel: +420 775 554 623<br>E-mail: musil@bmservis.cz |  |

Odpovídný projektant:  
Ing. VLADIMÍR GEYER

Vypracoval:  
Ing. VLADIMÍR GEYER

Kontroloval:  
Ing. JOSEF MUSIL

| Alce:                                                             | Zakázkové číslo: | JDS 13 - 2016                 | Part:         |
|-------------------------------------------------------------------|------------------|-------------------------------|---------------|
| <b>Zdroj tepla - Sportovní 4</b><br><b>Plavecký bazén Lužánky</b> | Datum:           | 04 - 2016                     |               |
| Objekt: MĚŘENÍ A REGULACE                                         | PS 01.03         | Formát:                       | 8 A4          |
| Obse:                                                             | PŮDORYS 1.NP     | Stupeň: PROVÁDĚCÍ DOKUMENTACE |               |
|                                                                   |                  | Mřítko:                       | Číslo výjevu: |
|                                                                   |                  | 1:100                         | D2.01.03-102  |