


ROHATEC – BEZBARIÉROVÉ CHODNÍKY – TRASA "A"
I. ÚSEK – DÉLKA: 986,50m
CELKOVÁ DÉLKA: 1.706,20m

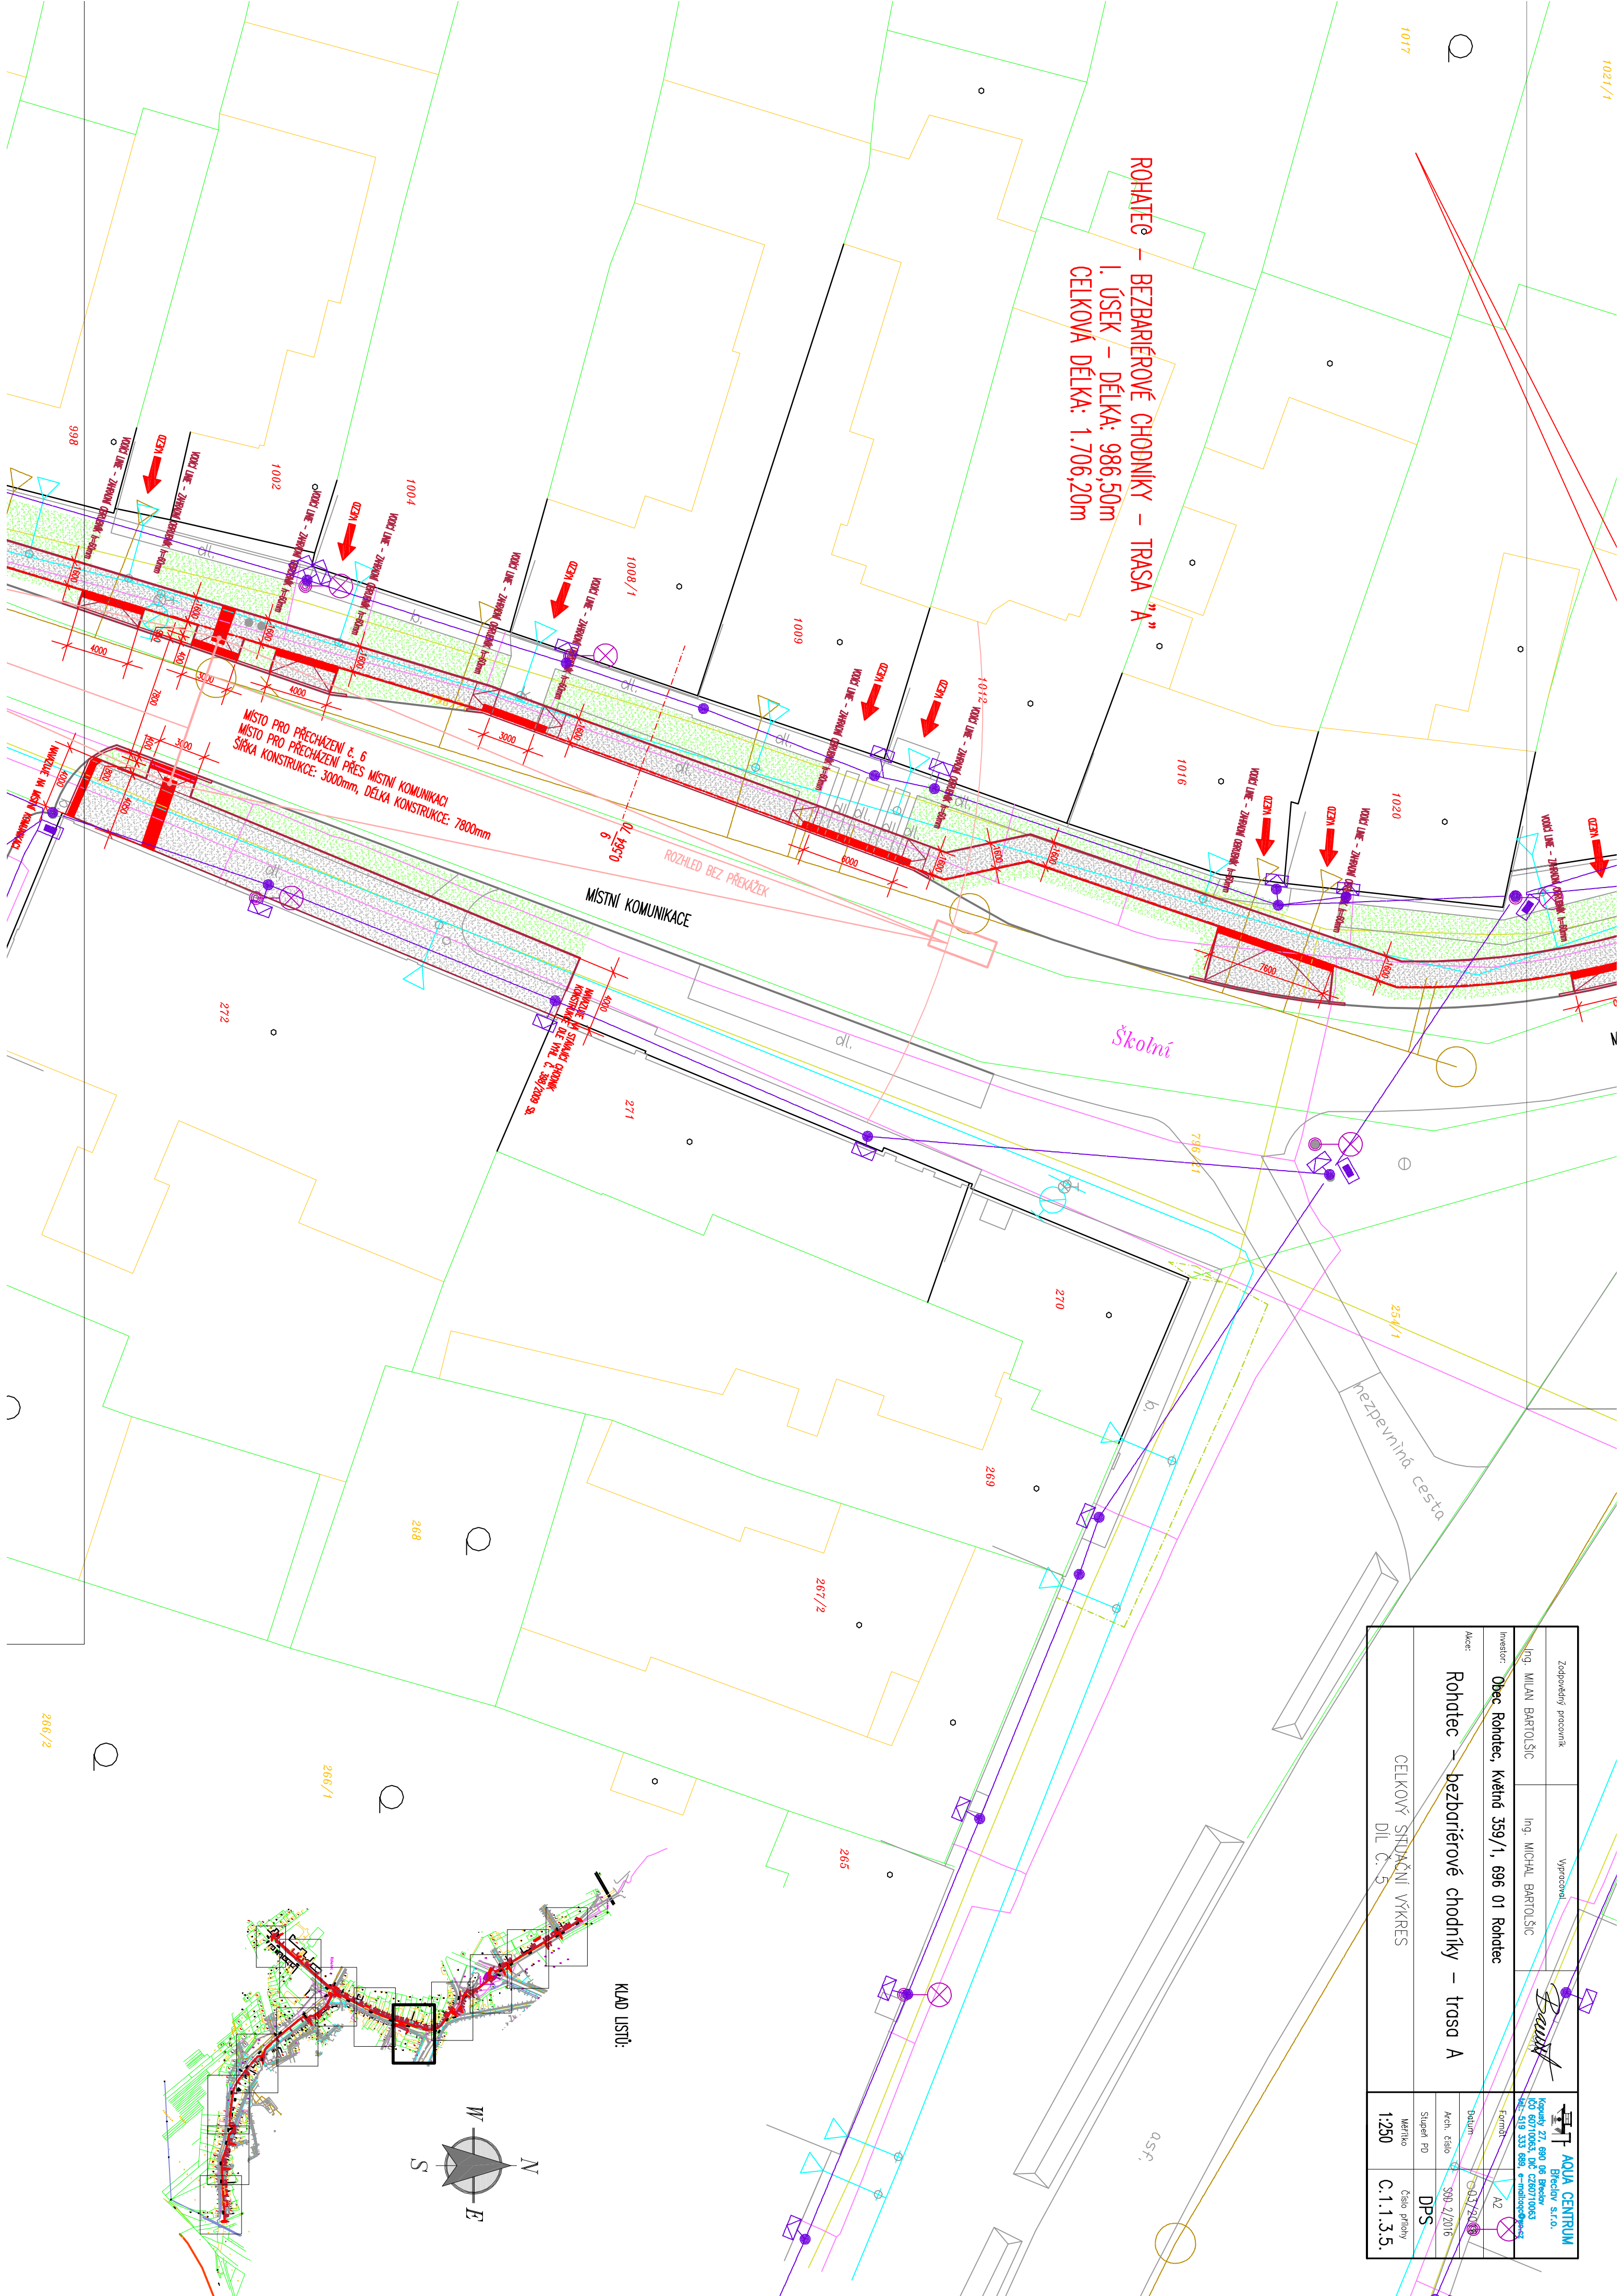

Zodpovedný pracovník	Vypracoval	Ing. MILAN BARTOŠIČ	Ing. MICHAL BARTOŠIČ	Ing. AQUA CENTRUM
Investor	Obec Rohatec, Květná 359/1, 696 01 Rohatec			Kancelář 22, 690 06 Brno s.r.o. IČO 60710063, DIČ CZ60710063 tel. 519 333 688 e-mail: info@aquacentrum.cz
Arch.	Rohatec – bezbariérové chodníky – trasa A			Formát A2
CELKOVÝ SÚHRNNÝ VÝKRES	DIL C.5			Belum 03/2016
Stupeň PD	MAPIRO			Arch. číslo SÚO 2/2016
1:250	Celo priority			DPS
				C.1.1.3.5.