


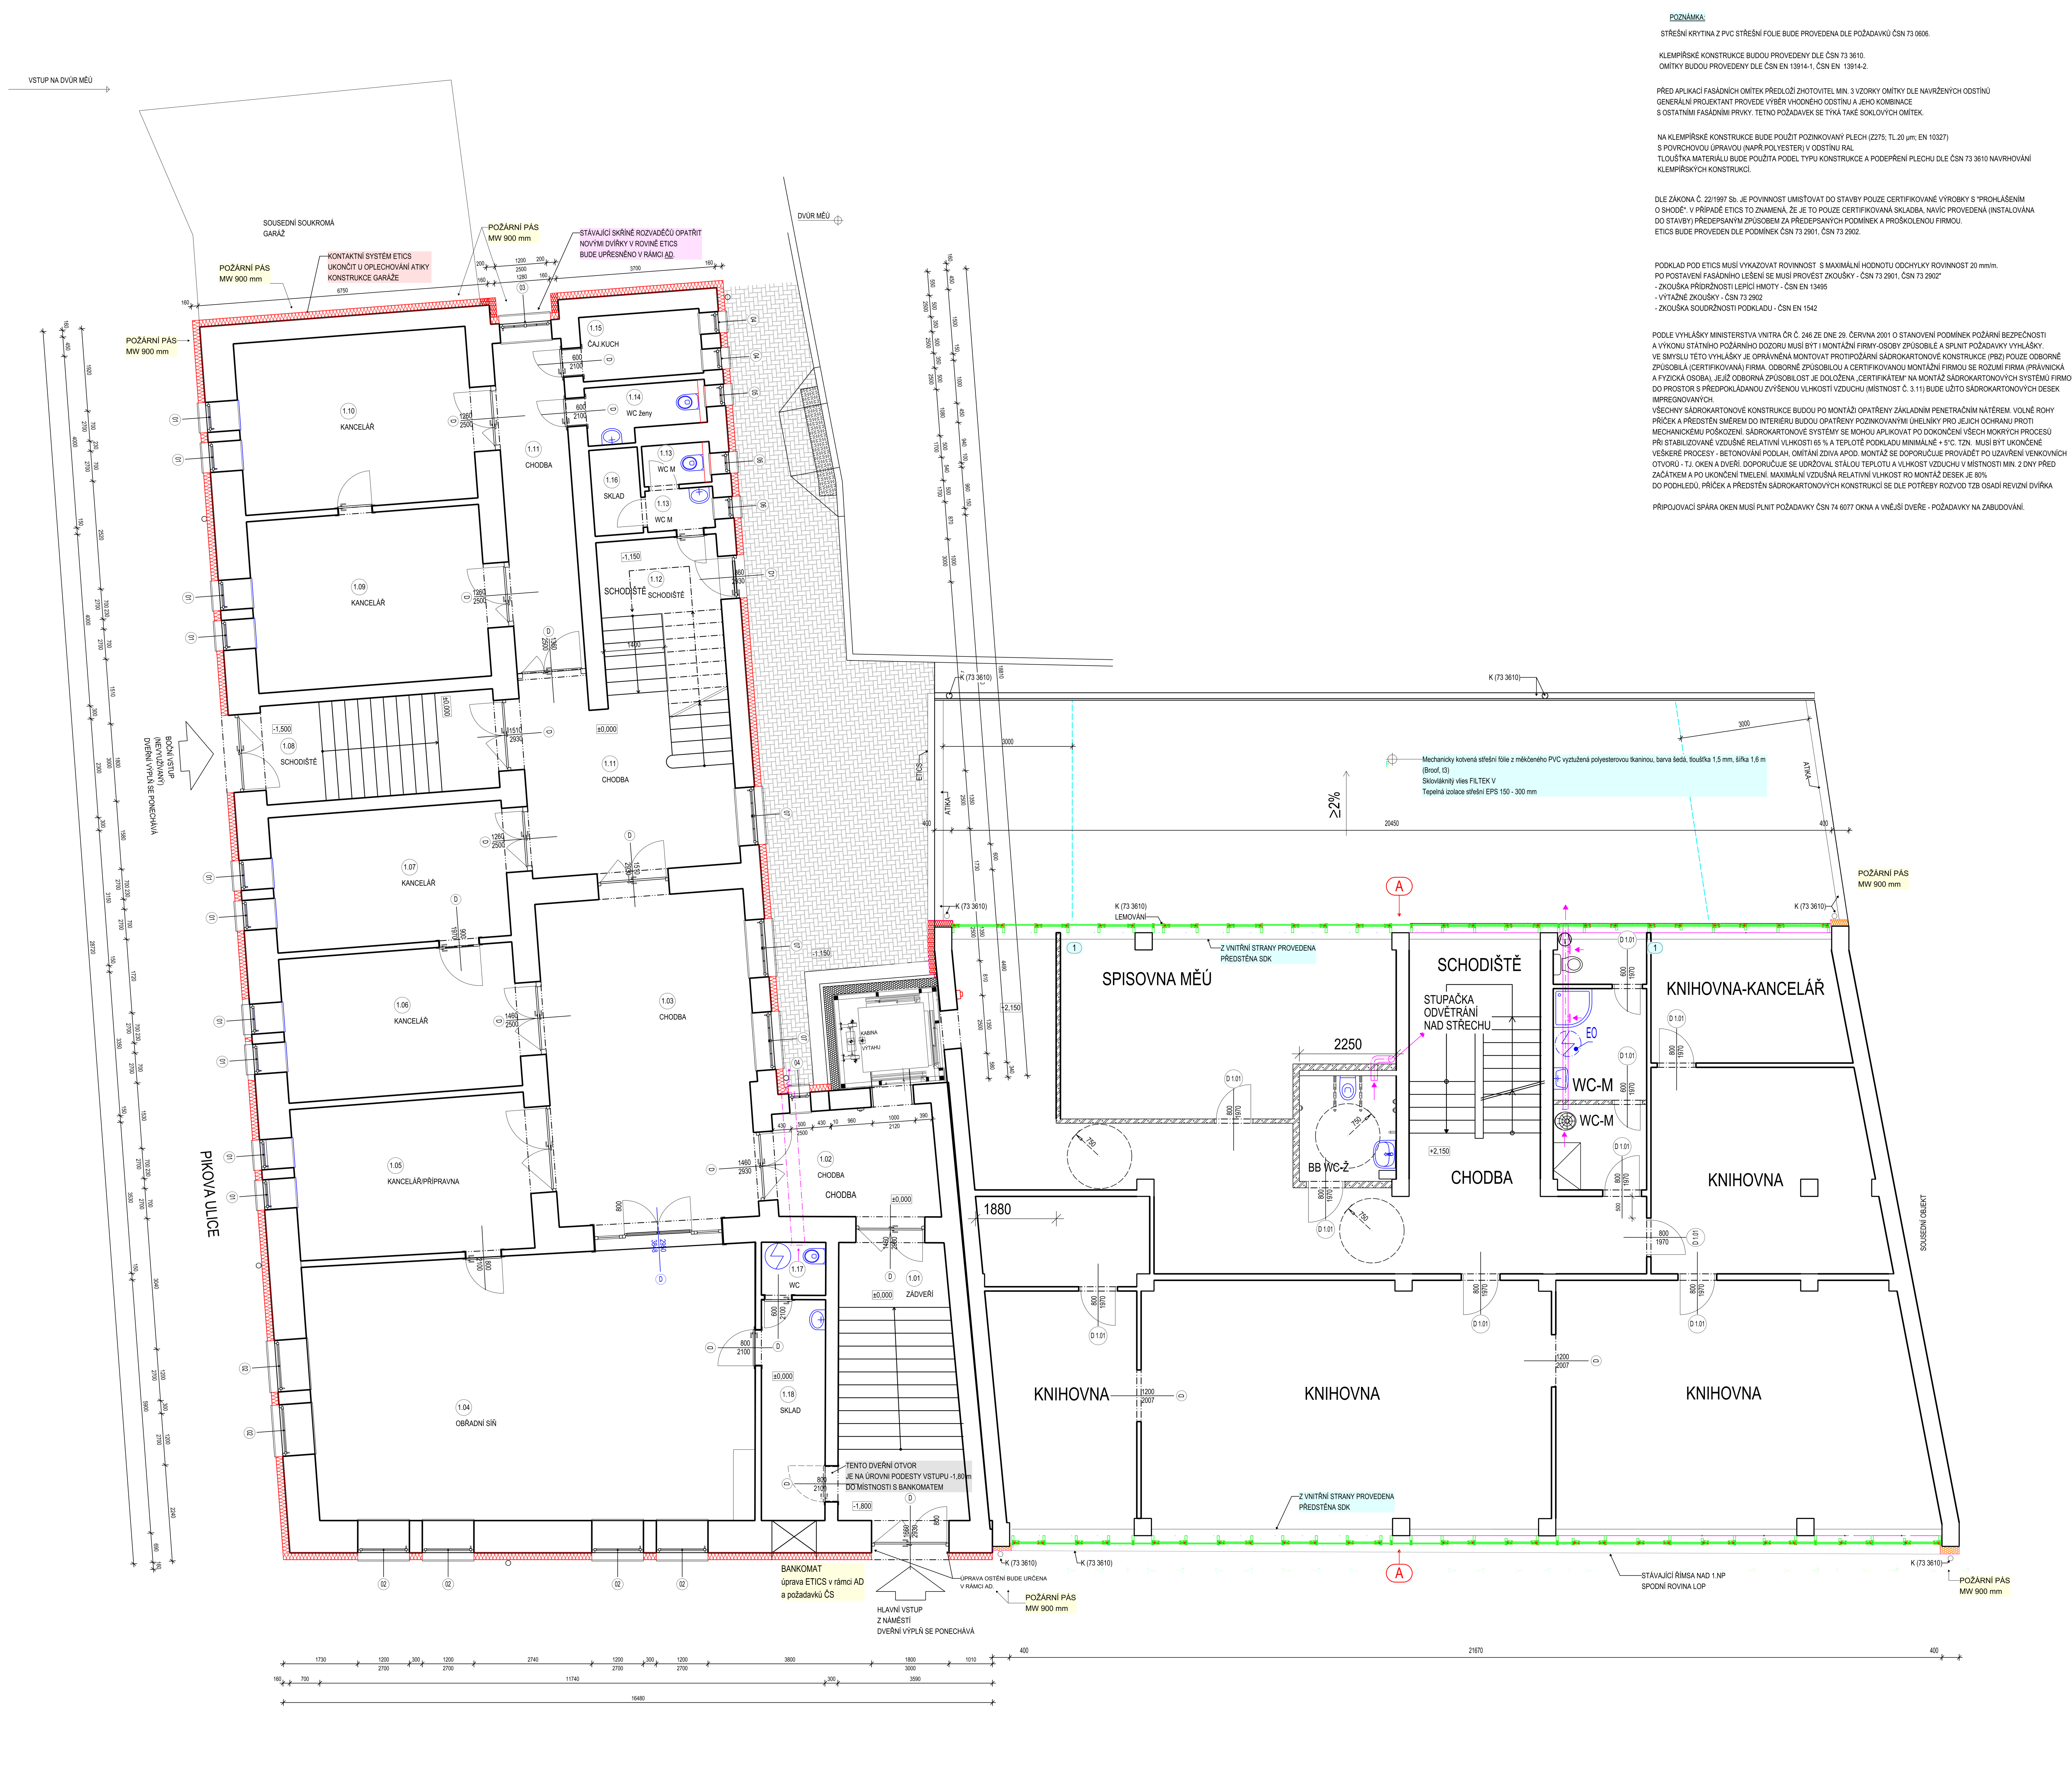

POZNÁMKA:
STŘEŠNÍ KRYTINA Z PVC STŘEŠNÍ FOLIE BUDE PROVEDENA DLE POŽADAVKŮ ČSN 73 0696.

KLEMPÍRSKÉ KONSTRUKCE BUDOU PROVEDENY DLE ČSN 73 3610.
OMÍTKY BUDOU PROVEDENY DLE ČSN EN 13914-1, ČSN EN 13914-2.

PŘED APLIKACÍ FASÁDNÍCH OMÍTEK PŘEDLOŽI ZHOVOTITEL MIN. 3 VZORKY OMÍTKY DLE NAVRŽENÝCH ODSŮTNŮ
GENERALNÍ PROJEKTANT PROVEDE VÝBER VÝHODNÉHO ODSŮTNÍ A JEHO KOMBINACE
S OSTATNÍMI FASÁDNÍMI PRVKY. TĚTO POŽADAVKY SE TYKÁ TAKÉ SOKOLOVÝCH OMÍTEK.

NA KLEMPÍRSKÉ KONSTRUKCE BUDE POUŽIT POZNÁVKOVÝ PLECH (Z275, TL 20 µm, EN 10327)
S POVRCHOVOU ÚPRAVOU (NAPŘ. POLYESTER) V ODSŮTNÍ RAL
TLUŠŤKAVA MATERIÁL BUDE POUŽITÁ PODEL TYPU KONSTRUKCE A PODEPŘENÍ PLECHU DLE ČSN 73 3610 NAVRHOVANÍ
KLEMPÍRSKÝCH KONSTRUKCÍ.

DLE ZÁKONA Č. 22/1997 Sb. JE POVINNOST UMÍSTOVAT DO STAVBY POUZE CERTIFIKOVANÉ VÝROBKY S "PROHLÁŠENÍM
O SHODĚ". V PŘÍPADĚ ETICS TO ZNAMENÁ, ŽE JE TO POUZE CERTIFIKOVANÁ SKLADBA, NAVÍC PROVEDENÁ (INSTALOVANÁ
DO STAVBY) PŘEDPISANÝM ZPŮSOBEM ZA PŘEDPISANÝCH PODMÍNEK A PROSKOLENOU FIRMOU.
ETICS BUDE PROVEDEN DLE PODMÍNEK ČSN 73 2001, ČSN 73 2802.

PODKLAD POD ETICS MUSÍ VYKAZOVAT ROVINNOST S MAXIMÁLNÍ HODNOTOU ODCHYLKY ROVINNOSTI 20 mm/m.
PO POSTAVENÍ FASÁDNÍHO LEŠENÍ SE MUSÍ PROVÉST ZKOUŠKY - ČSN 73 2901, ČSN 73 2902
- VÝTĚŽNÉ ZKOUŠKY - ČSN 73 2902
- ZKOUŠKA PŘÍRŮZNOSTI LEPICÍ HMOTY - ČSN EN 13485
- ZKOUŠKA SOUDRŽNOSTI PODKLADU - ČSN EN 1542

PODLE VÝHLÁŠKY MINISTERSTVA VNITRA ČR Č. 246 ZE DNE 29. ČERVNA 2001 O STANOVENÍ PODMÍNEK POŽÁRNÍ BEZPEČNOSTI
A VÝKONU STATNÍHO POŽÁRNÍHO DOZORU MUSÍ BYTI MONTÁŽNÍ FIRMY ZPŮSOBILÉ A SPLNIT POŽADAVKY VÝHLÁŠKY.
VE SMYSLU TĚTO VÝHLÁŠKY JE OPRAVNĚNÁ MONTÁŽ PROTIPÓŽÁRNÍ SÁDKOKARTONOVÉ KONSTRUKCE (PBZ) POUZE OBOURNĚ
ZPŮSOBILÁ (CERTIFIKOVANÁ) FIRMA. OBOURNĚ ZPŮSOBILOU A CERTIFIKOVANOU MONTÁŽNÍ FIRMOU SE ROZJÍMÁ FIRMA (PRAVNICKÁ
A FYZICKÁ OSOBA), JEJŽ OBOURNĚ ZPŮSOBILOST JE DOLOŽENA, CERTIFIKOVANÁ NA MONTÁŽ SÁDKOKARTONOVÝCH SYSTÉMŮ FIRMOU.
DO PROSTOR S PŘEDPOKLADANOU ZVÝŠENOU VLHKOSTÍ VZDUCHU (MÍSTNOST Č. 3.11) BUDE UŽITO SÁDKOKARTONOVÝCH DESEK
IMPREGNOVANÝCH.

VŠECHNY SÁDKOKARTONOVÉ KONSTRUKCE BUDOU PO MONTÁŽI OPATŘENY ZÁKLADNÍM PENETRAČNÍM NÁTĚREM - VOLNÉ ROHY
PRŮČKA A PŘEDSTĚN SMĚREM DO INTERIÉRU BUDOU OPATŘENY PODKOVANÝMI ÚHELNIKY PRO JEJICH OCHRANU PROTI
MECHANICKÉMU POŠKOZENÍ. SÁDKOKARTONOVÉ SYSTÉMY SE MOHOU APLIKOVAT PO DOKONČENÍ VŠECH MOKRÝCH PROCESŮ
PŘI STABILIZOVANÉ VZDUŠNÉ RELATIVNÍ VLHKOSTI 65 % A TEPLOTĚ PODKLADU MINIMÁLNĚ + 5°C. TZN. MUSÍ BYTI UKONČENÉ
VEŠKERÉ PROCESY - BETONOVÁNÍ PODLAH, OMÍTÁNÍ ZDIVA APOD. MONTÁŽ SE DOPORUČUJE PROVÁDĚT PO UZAVŘENÍ VENKOVNÍCH
OTVORŮ - TL, OKEN A DVEŘÍ. DOPORUČUJE SE UDRŽOVAT STÁLOU TEPLOTU A VLHKOST VZDUCHU V MÍSTNOSTI MIN. 2 DNY PŘED
ZÁČÁTKEM A PO UKONČENÍ TĚKLE. MAXIMÁLNÍ VZDUŠNÁ RELATIVNÍ VLHKOST RO MONTÁŽ DESEK JE 60%.
DO PODHLÉDU, PRŮČEK A PŘEDSTĚN SÁDKOKARTONOVÝCH KONSTRUKCÍ SE DLE POTŘEBY ROZVOJŮ TZB OSADÍ REVIZNÍ DVÍŘKA.

PŘIPOJOVACÍ SPÁRA OKEN MUSÍ PLNIT POŽADAVKY ČSN 74 6077 OKNA A VNĚJŠÍ DVEŘE - POŽADAVKY NA ZABUDOVÁNÍ.


LEGENDA

1 V PŘÍPADĚ NESOUHLADU POLOHY PRŮČKY A RASTRU FASÁDY LOP BUDE PRŮČKA ÚPRAVENA
ZKRAČOVANÁ A NÍŽENÍ BUDE PROVEDENO SYSTÉMOVÝM PŘÍKEM A ZPŮSOBEM, KTERÝ
JÁ STANDARTEM V NABÍDCE ŘEŠENÍ VÝROBCŮ SÁDKOKARTONOVÝCH KONSTRUKCÍ.

A VÝMĚNA FASÁDY Z BOLETICKÉHO PANELU ZA FASÁDU
ZE RASTROVOU AL - S OKENNÍMI OTVORY S OKENNÍ
VÝPLNÍ OTEVÍRAVOU
NEPRŮHLÉDNÁ ČÁST (U = 0,19 W/(m²K))
OKENNÍ VÝPLŇ U = 0,85 W/(m²K)

RASTROVÁ FASÁDA, JAKO NÁHRADA ZA FASÁDU Z BOLETICKÝCH PANELŮ.
ZÁKLADNÍ RASTR Z AL PROFILU.
KOTVENÍ RASTRU B UDE DO ŽEB MONOLITICKÉ KONSTRUKCE BUDOVY, SHODNĚ
SE ZPŮSOBEM KOTVENÍ STÁVACÍ FASÁDY (LOP).
OVĚŘENÍ ZPŮSOBU KOTVENÍ BUDE POTVRŽENO V RAMCI AD.
POŽÁRNÍ ODOLNOST NEPRŮHLÉDNÝCH PARAPETNÍCH ČÁSTÍ FASÁDY ENVOIDP1.
OKENNÍ VÝPLNĚ MUSÍ PLNIT SOUCINITEL PROSTUPU TEPLA U_g = 0,85 W/(m²K).
NEPRŮHLÉDNÉ ČÁSTI MUSÍ PLNIT SOUCINITEL PROSTUPU TEPLA U_g = 0,19 W/(m²K).
NEPRŮHLÉDNÉ ČÁSTI V EXTERIEROVÉ ČÁSTI ZASKLENY.
BAREVNÝ ODSŮTN VŠECH ČÁSTÍ FASÁDY - ANTRACIT RAL 7016.
ZASKLENÍ OKENNÍCH VÝPLNÍ ČÍRE.
PŘEKÖNNIN AL ŽALUZIE TYPU "Z" 90 mm, ODSŮTN ANTRACIT RAL 7016, EL. OVLÁDÁNÉ.
OKENNÍ KLIKY UMÍSTĚNÝ MAX. 1,50 m OD PODLAHY.
STYČNÉ SPÁRY LOP A KONSTRUKCÍ BUDOVY KRYTÝ OPLECHOVÁNÍM - RAL 7016.
OMÍTANÉ FLOCHY FASÁDY - RAL 9016.
VÝBER OMÍTKY BUDE PROVEDEN V RAMCI AD ZE VZORKU PŘÍPRAVENÝCH ZHOVOTITEL (MIN 3 VZORKY).
KLEMPÍRSKÉ PRVKY FASÁDY Z PZ PLECHU S POVRCHOVOU ÚPRAVOU - ODSŮTN ANTRACIT RAL 7016.

POHLED NA OBĚ BUDOVY MĚSTSKÉHO ÚŘADU RADNICE

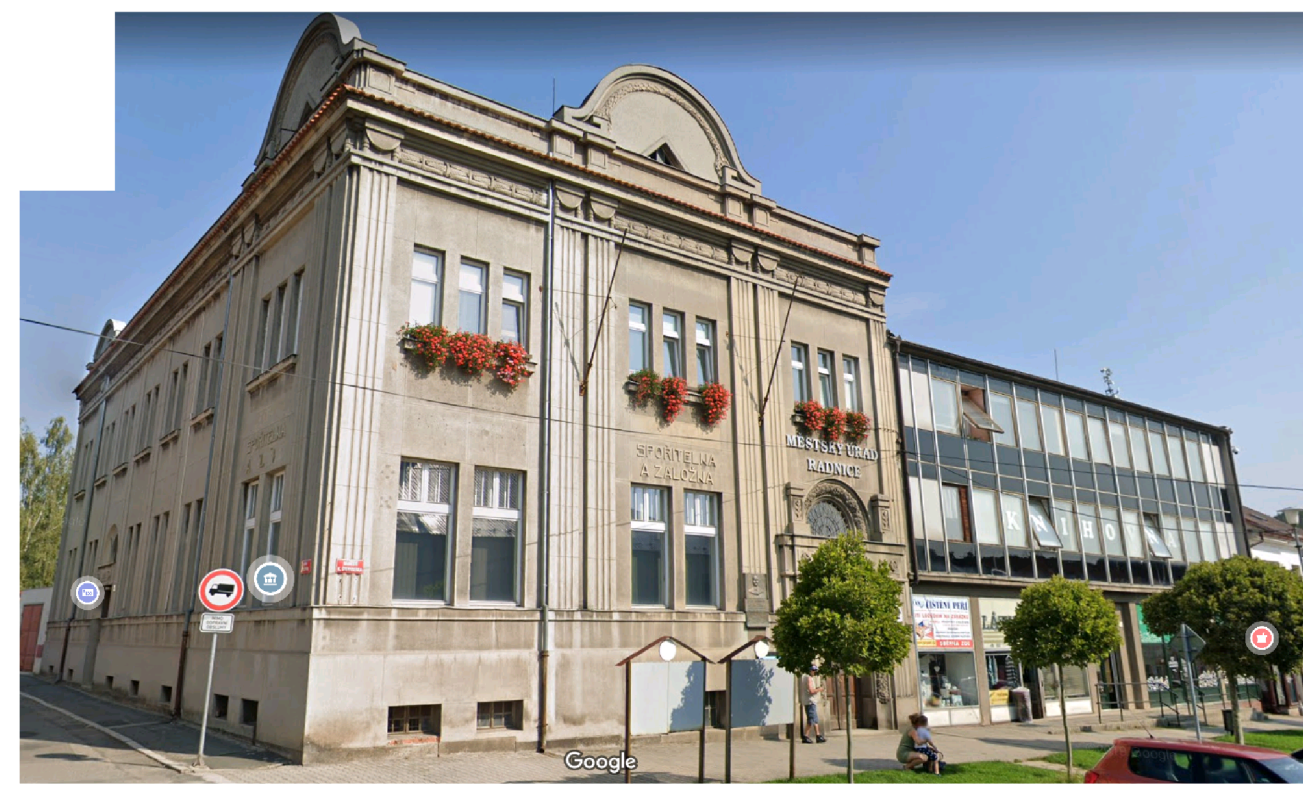


GEOMETRICKÁ PŘENOS
PŘENOSNOST DĚLKOVÝCH A VÝŠKOVÝCH ROZMĚRŮ - DLE ČSN 73 0205

Stěny
EPS grafit lam=0,022 W/(m²K) 160 mm
KERAMICKÉ PRŮČKO
KERAMICKÉ TVÁRNÍ

DESKY FENOLICKÉ TL 100 mm, λ = 0,022 W/(m²K)
DESKY MW λ = 0,035 W/(m²K) TL 180 mm

POZNÁMKA:
NOVÉ OKENNÍ VÝPLNĚ U = 0,85 W/(m²K)
NOVÉ DVEŘNÍ VÝPLNĚ U = 1,00 W/(m²K)

SITUÁČNÍ VÝKRES KN (1:1000)

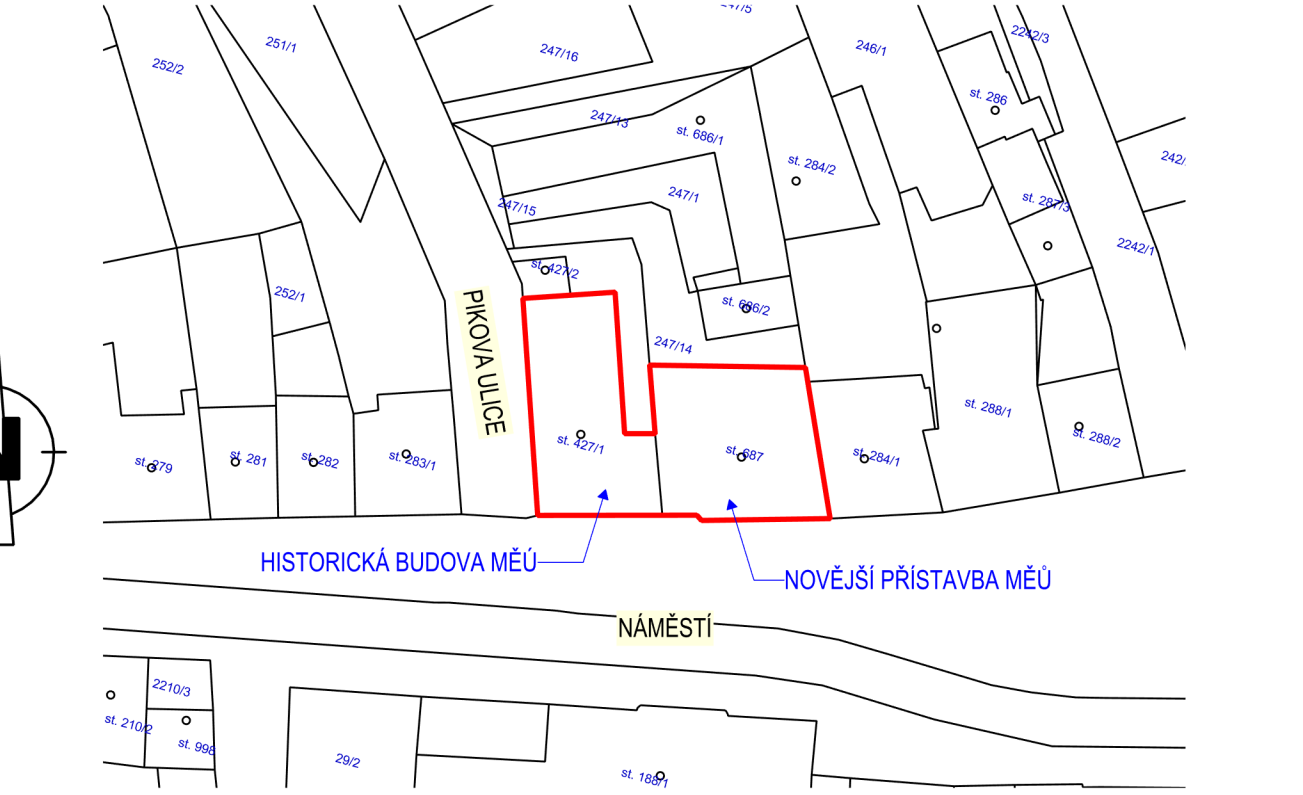

Datum	Vypracoval	Kontroloval	Poznámky o změně	
TATO PROJEKTOVÁ DOKUMENTACE JE VYPRACOVANÁ VE SVĚLE POZADAVKŮ ZAKONČENOU OCHRANOU. JAKÁKOLI JEJÍ ZMĚNA UROVNĚNÁ BEZ SOHLASU ÚPRAVOVATELE, JAKOŽI (PŘÍPADNĚ NÁSLEDNĚ UŽITÍ) TAVOŽE PROVEDENÉ ZMĚNY NEBOJÍ DOVOLENÍ A V VZTAHU KE KONKRÉTNÍM OKOLNOSTEM MOHOU BYTI POVAŽOVÁNY ZA ZAKONNĚ ZAKÁZANÉ. JEDINÍ MAJÍCÍ ZNAMY NEKALÉ SOUTĚŽE A ZÁKLADNÍ PRAVIDLA PŘEDPŘEDPODOBŮ PŘÍSLUŠNÉHO PRAVNÍHO POSTUPU.				
±0,000 = PODLAHA 1.NP STARÉ HISTORICKÉ BUDOVY				
Zpracovatel projektu		Výrobce		Area Projekt s.r.o. projektová a inženýrská kancelář Chudcova 1029/30, 102 00 Praha 10 tel. 775 659 446, www.areaprojekt.cz
ING. PETR ČERNÝ		ING. PETR ČERNÝ		
Místo stavby: STP P.Č. 42711, 687 KATASTRÁLNÍ ÚZEMÍ RADNICE U ROKYTOCAN		Základní číslo:		2023/15
Investor: MĚSTO RADNICE, NÁMĚSTÍ KASPARA ŠTERNBERKA 363, RADNICE 304/28		Datum:		LISTOPAD 2025
Stavba: ENERGETICKÝ ÚSPORNÁ OPATŘENÍ OBJEKTU MĚU RADNICE		Stupeň:		DPS
RADNICE Č.P. 363, 533, NÁMĚSTÍ K.ŠTERNBERKA		Měřítko:		1:50
Část stavby:		Výkres číslo:		Číslo page
Část PD:		D.1.1 ASŘ		
Obsah výkresu:		PŮDORYS 1.NP A 2.NP		D.1.1.2.1