
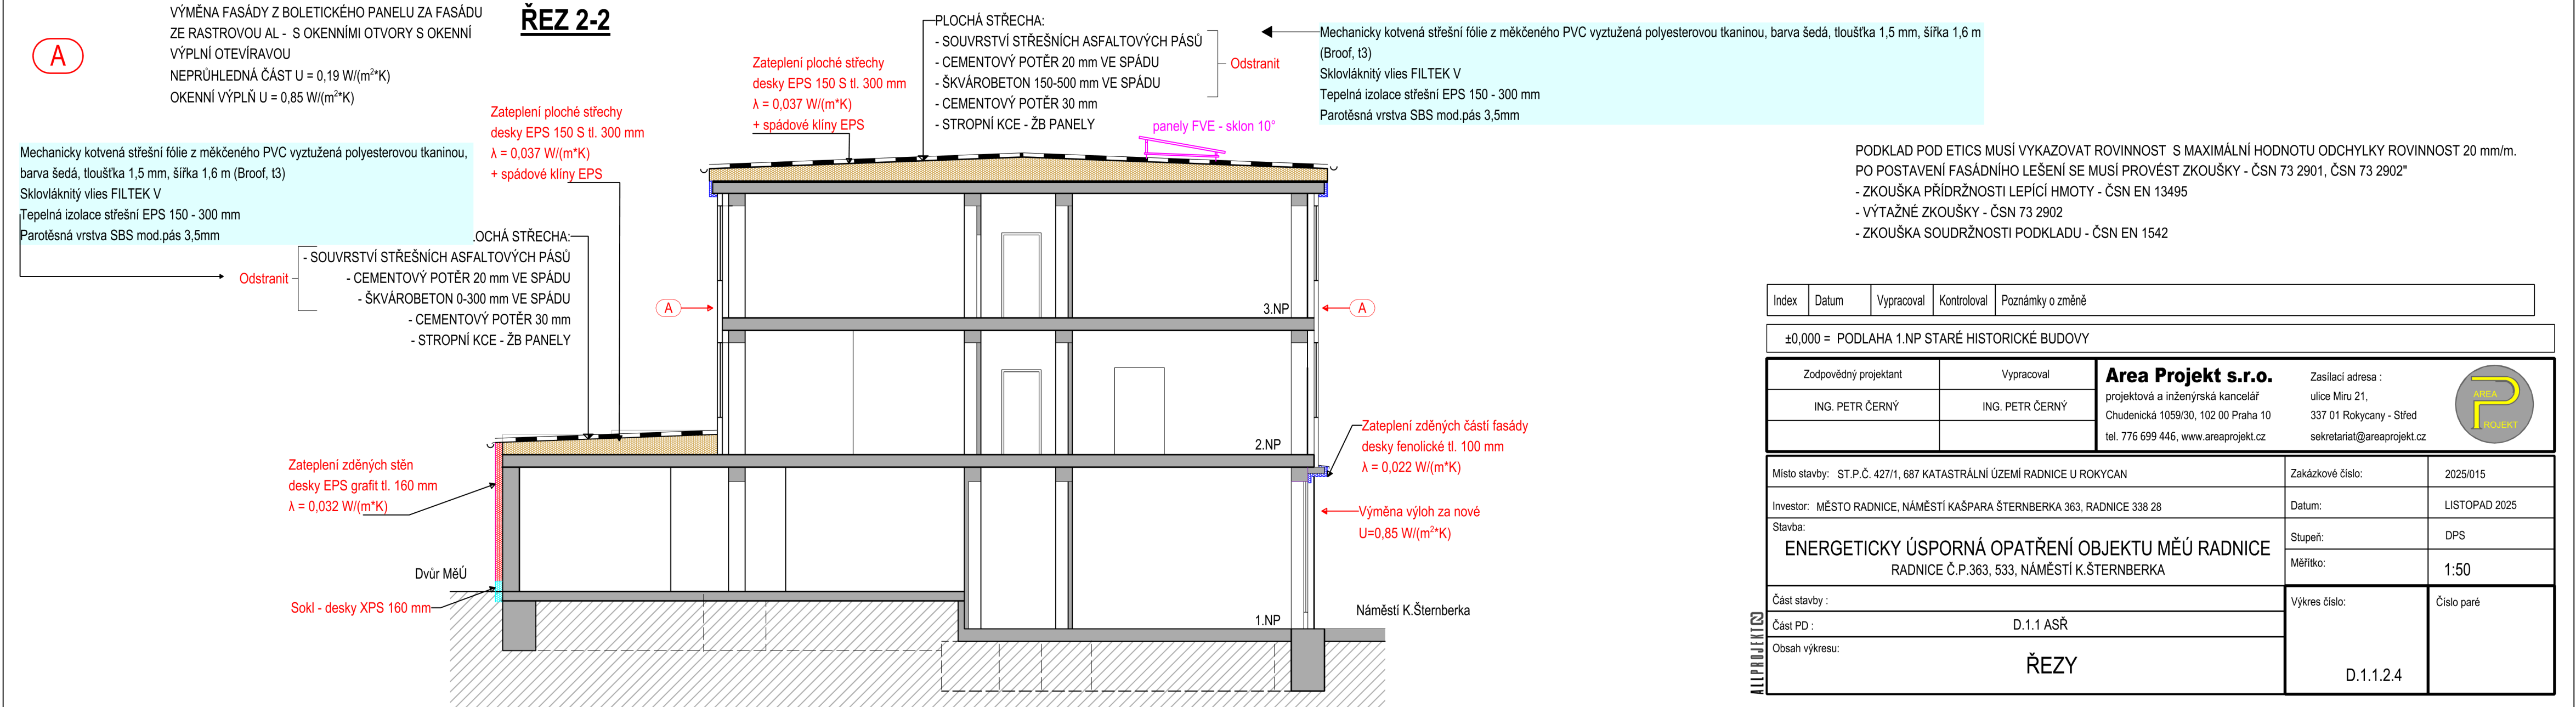


NOVĚJŠÍ PŘÍSTAVBA BUDOVY MĚÚ

HISTORICKÁ BUDOVA MĚÚ

SITUAČNÍ VÝKRES KN (1:1000)

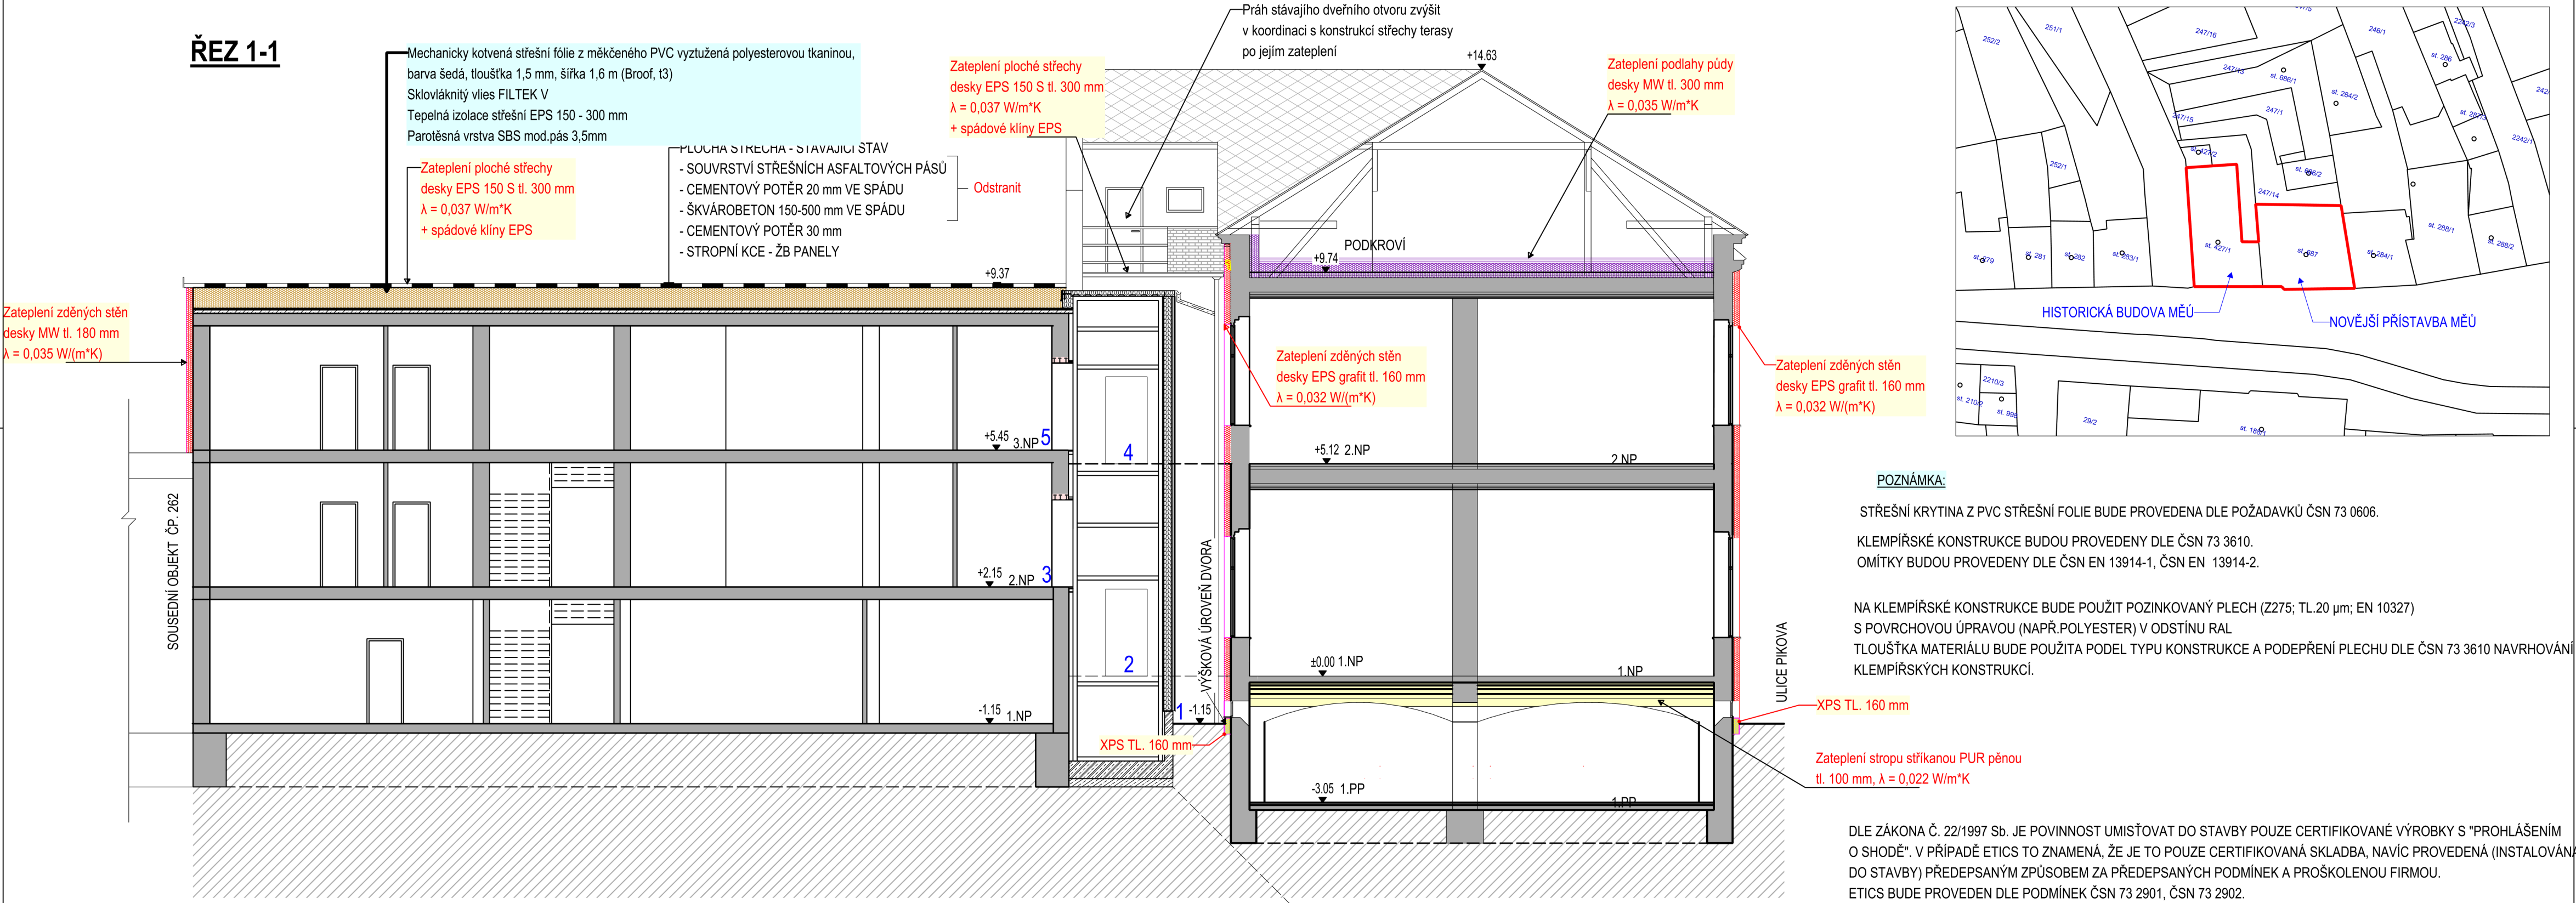

Index	Datum	Vypracoval	Kontroloval	Poznámky o změně
±0,000 = PODLAHA 1.NP STARÉ HISTORICKÉ BUDOVY				
Zodpovědný projektant		Vypracoval	Area Projekt s.r.o. projektová a inženýrská kancelář Chudenicá 1059/30, 102 00 Praha 10 tel. 776 699 446, www.areaprojekt.cz	
ING. PETR ČERNÝ		ING. PETR ČERNÝ		
			Zasílací adresa : ulice Miru 21, 337 01 Rokycany - Střed sekretariat@areaprojekt.cz	
				
Místo stavby: ST.P.Č. 427/1, 687 KATASTRÁLNÍ ÚZEMÍ RADNICE U ROKYCAN			Zakázkové číslo:	2025/015
Investor: MĚSTO RADNICE, NÁMĚSTÍ KAŠPARA ŠTERNBERKA 363, RADNICE 338 28			Datum:	LISTOPAD 2025
Stavba: ENERGETICKY ÚSPORNÁ OPATŘENÍ OBJEKTU MĚÚ RADNICE RADNICE Č.P.363, 533, NÁMĚSTÍ K.ŠTERNBERKA			Stupeň:	DPS
			Měřitko:	1:50
Část stavby :			Výkres číslo:	Číslo paré
Část PD : D.1.1 ASŘ				
Obsah výkresu:				
ŘEZY			D.1.1.2.4	