


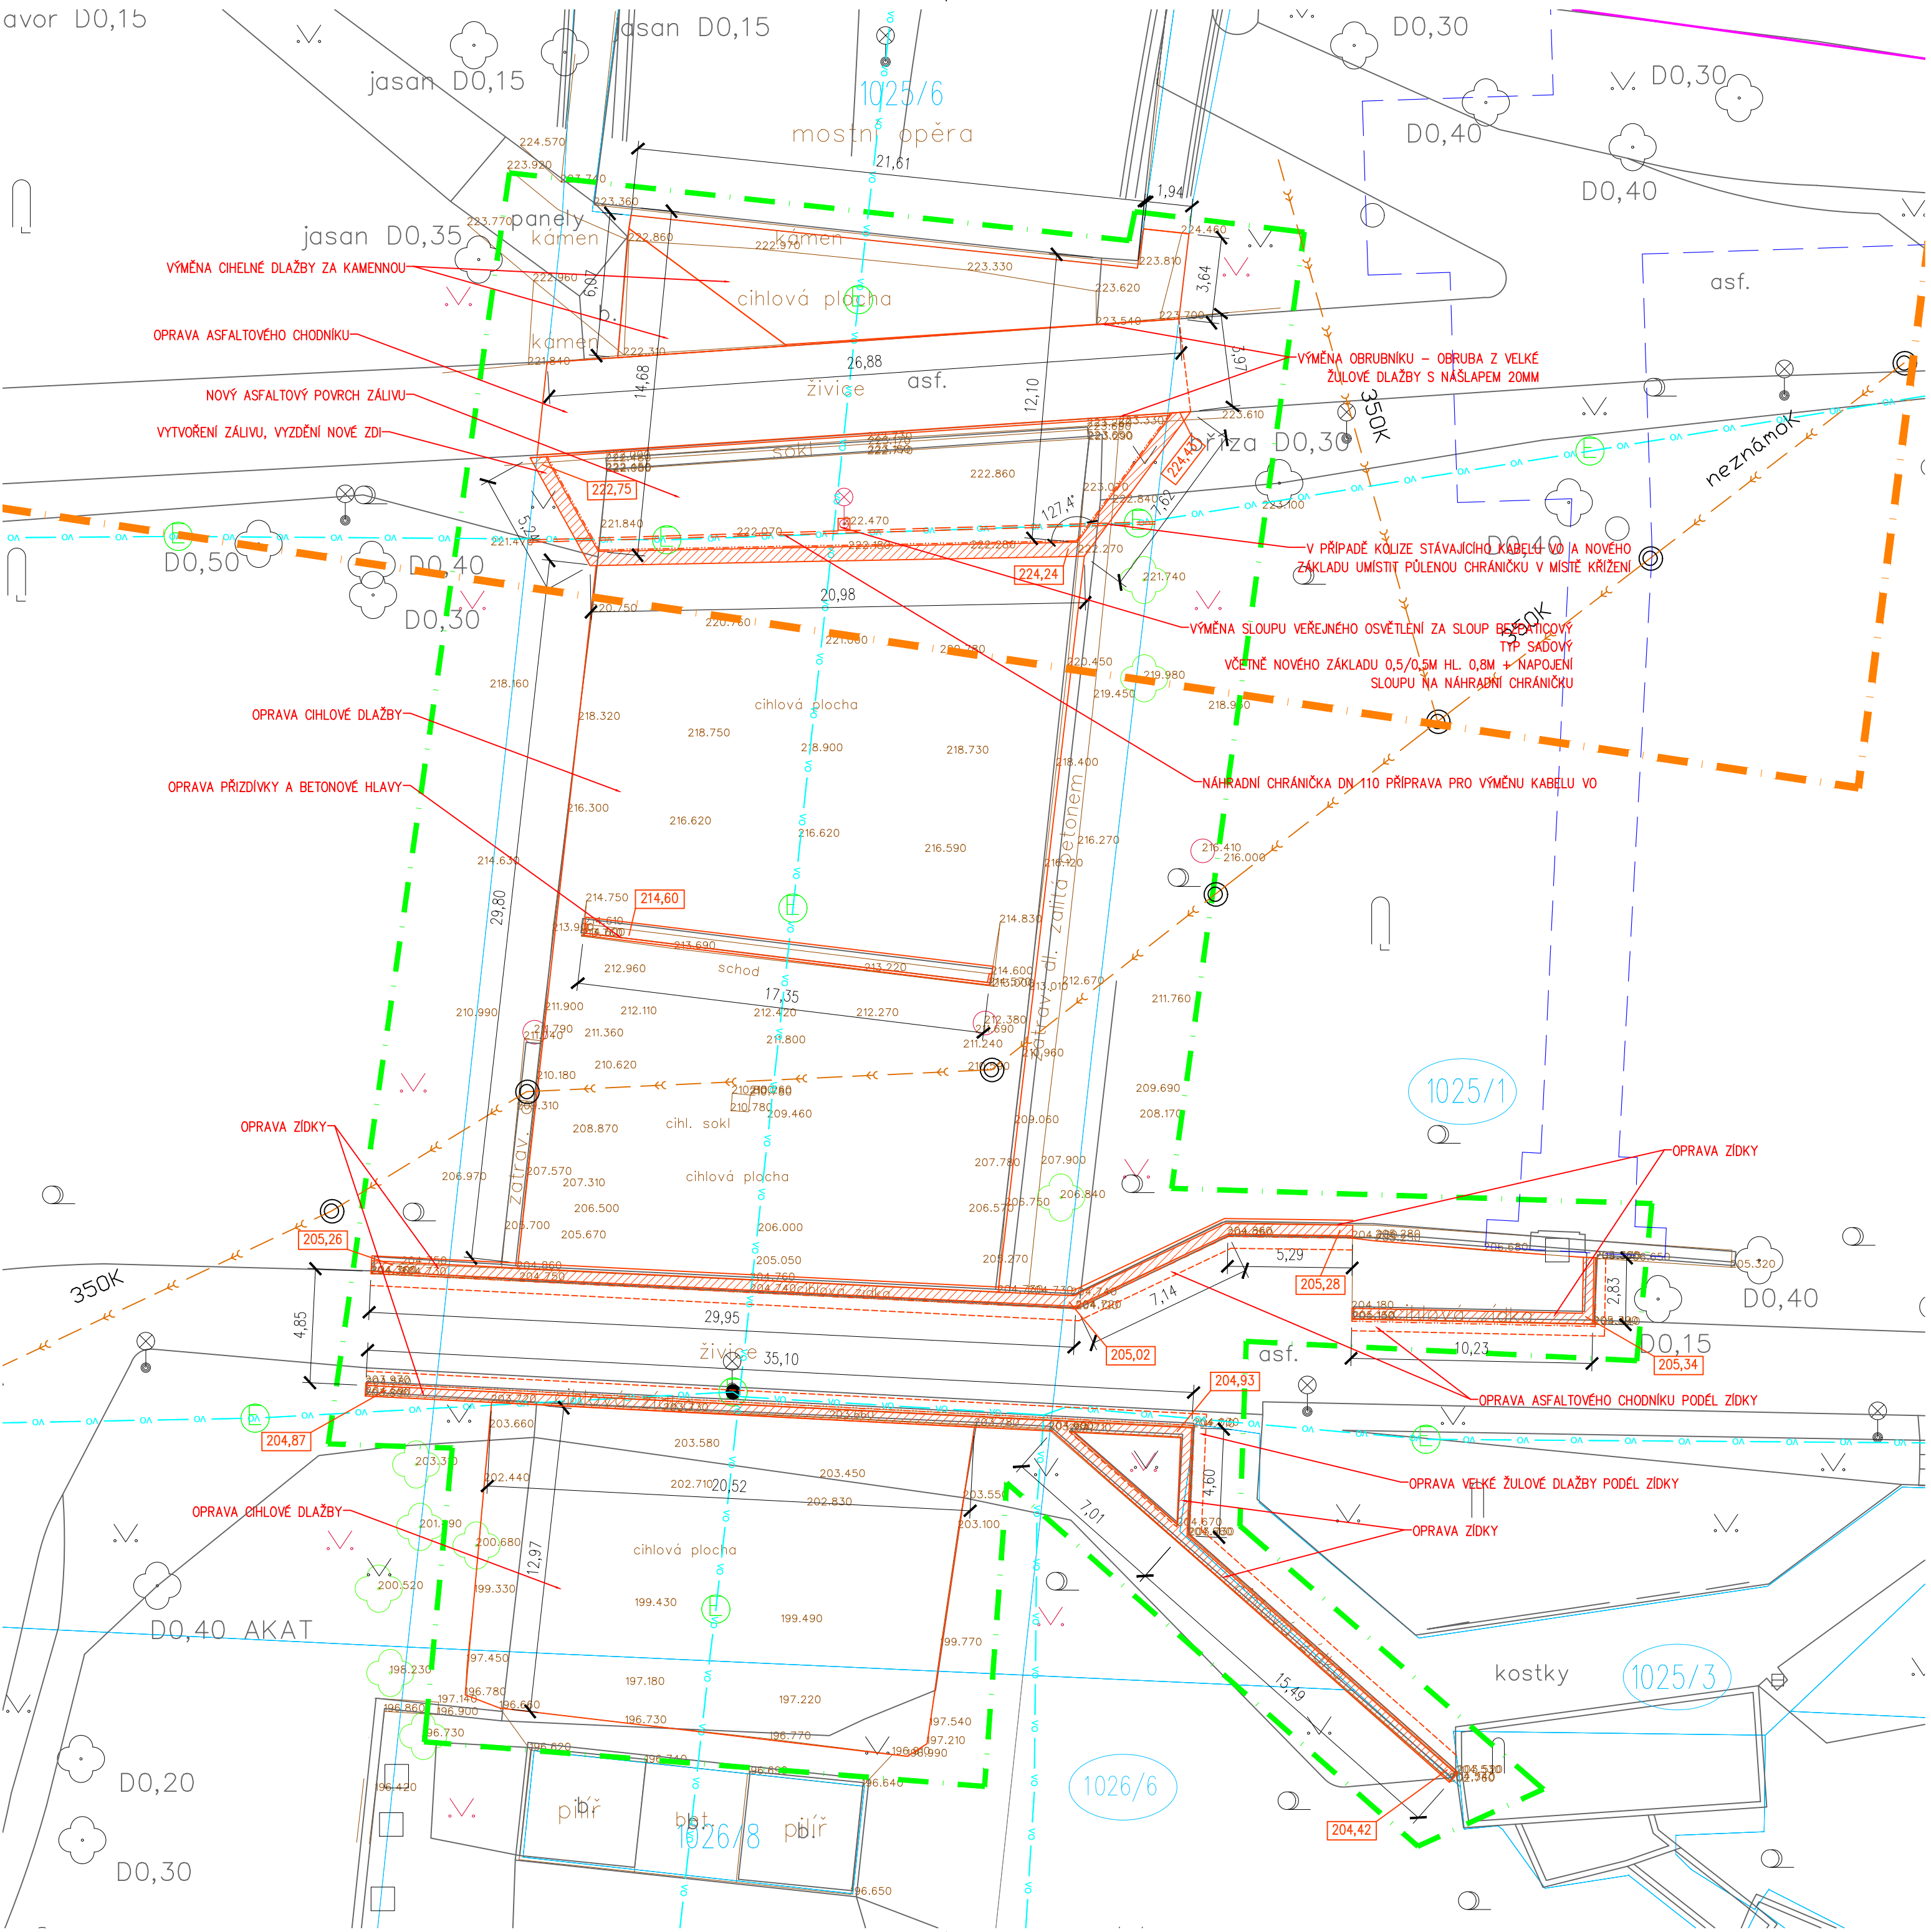

LEGENDA:

HRANICE ŘEŠENÉHO OZEMÍ

HRANICE KATASTRÁLNÍHO OZEMÍ VINOHRADY 727164

1579/1

HRANICE POZEMKŮ A PARCELNÍ ČÍSLA DLE KATASTRÁLNÍ MAPY

SCHEMA CO KRYTÝ FOLIMANKA

OCHRANNÉ PÁSMO METRA TRATĚ C

NOVÉ, OPRAVOVANÉ KONSTRUKCE

NOVÉ, OPRAVOVANÉ ŽDIVO

STÁVAJÍCÍ INŽENÝRSKÉ SÍTĚ:


EL. VEDENÍ VO (PRE, a.s.)

DEŠŤOVÁ KANALIZACE PVK

POZNÁMKY:

PŘED ZAHÁJENÍM STAVEBNÍCH PRACÍ NUTNO PŘIZVAT ZÁSTUPCE SPRÁVCE SÍTÍ VEŘEJNÉHO OSVĚTLENÍ A VYTÝČIT VEDENÍ KABELŮ. PO ZJIŠTĚNÍ SKUTEČNÉ HLOUBKY ULOŽENÍ BUDE NA MÍSTĚ URČEN POSTUP ULOŽENÍ NÁHRADNÍ CHRÁNIČKY A V PŘÍPADĚ POTŘEBY TAKÉ ULOŽENÍ PŮLENÉ CHRÁNIČKY NA STÁVAJÍCÍ KABELOVÉ VEDENÍ V MÍSTĚ KŘÍŽENÍ S NOVĚ NAVRŽENÝM ZÁKLADEM.

BOURÁNÍ A BUDOVÁNÍ ŽIDKY POD SVAHEM NUTNO PROVÁDĚT PO ČÁSTECH 2M.

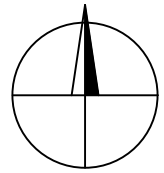

Souřadnicový systém JTSK, výškový systém BpV

d plus 27 let		Sokolovská 16/45A, 196 00 Praha 8 - Karlín tel. +420 221 873 111, fax. +420 221 873 247		www.d-plus.cz d-plus@d-plus.cz	
Hlavní inženýr projektu: Ing. Libor STAMENOVSKI		Zodp. projektant: Ing. Libor STAMENOVSKI		Vypracoval: Ing. Viktorie STAVROVSKÁ	
MÚ (OÚ):	ÚMČ Praha 2	Kraj:	Hlavní město Praha	Datum:	11/2018
Investor:	Úřad MČ Praha 2, nám. Míru 600/20, 120 39 Praha 2	Stupeň:	DPS		
Zakázka: FOLIMANKA OPRAVA CIHLOVÉHO SVAHU A ŽÍDEK				Číslo zakázky:	3950 - 1 - 2017
				Měřítko:	1 : 200
				Počet formátů A4:	6
Obsah: C3. KOORDINAČNÍ SITUACE				Číslo přílohy:	Revize:
				C.3	-