



PŮDORYS SVAHU - STÁVAJÍCÍ STAV M 200

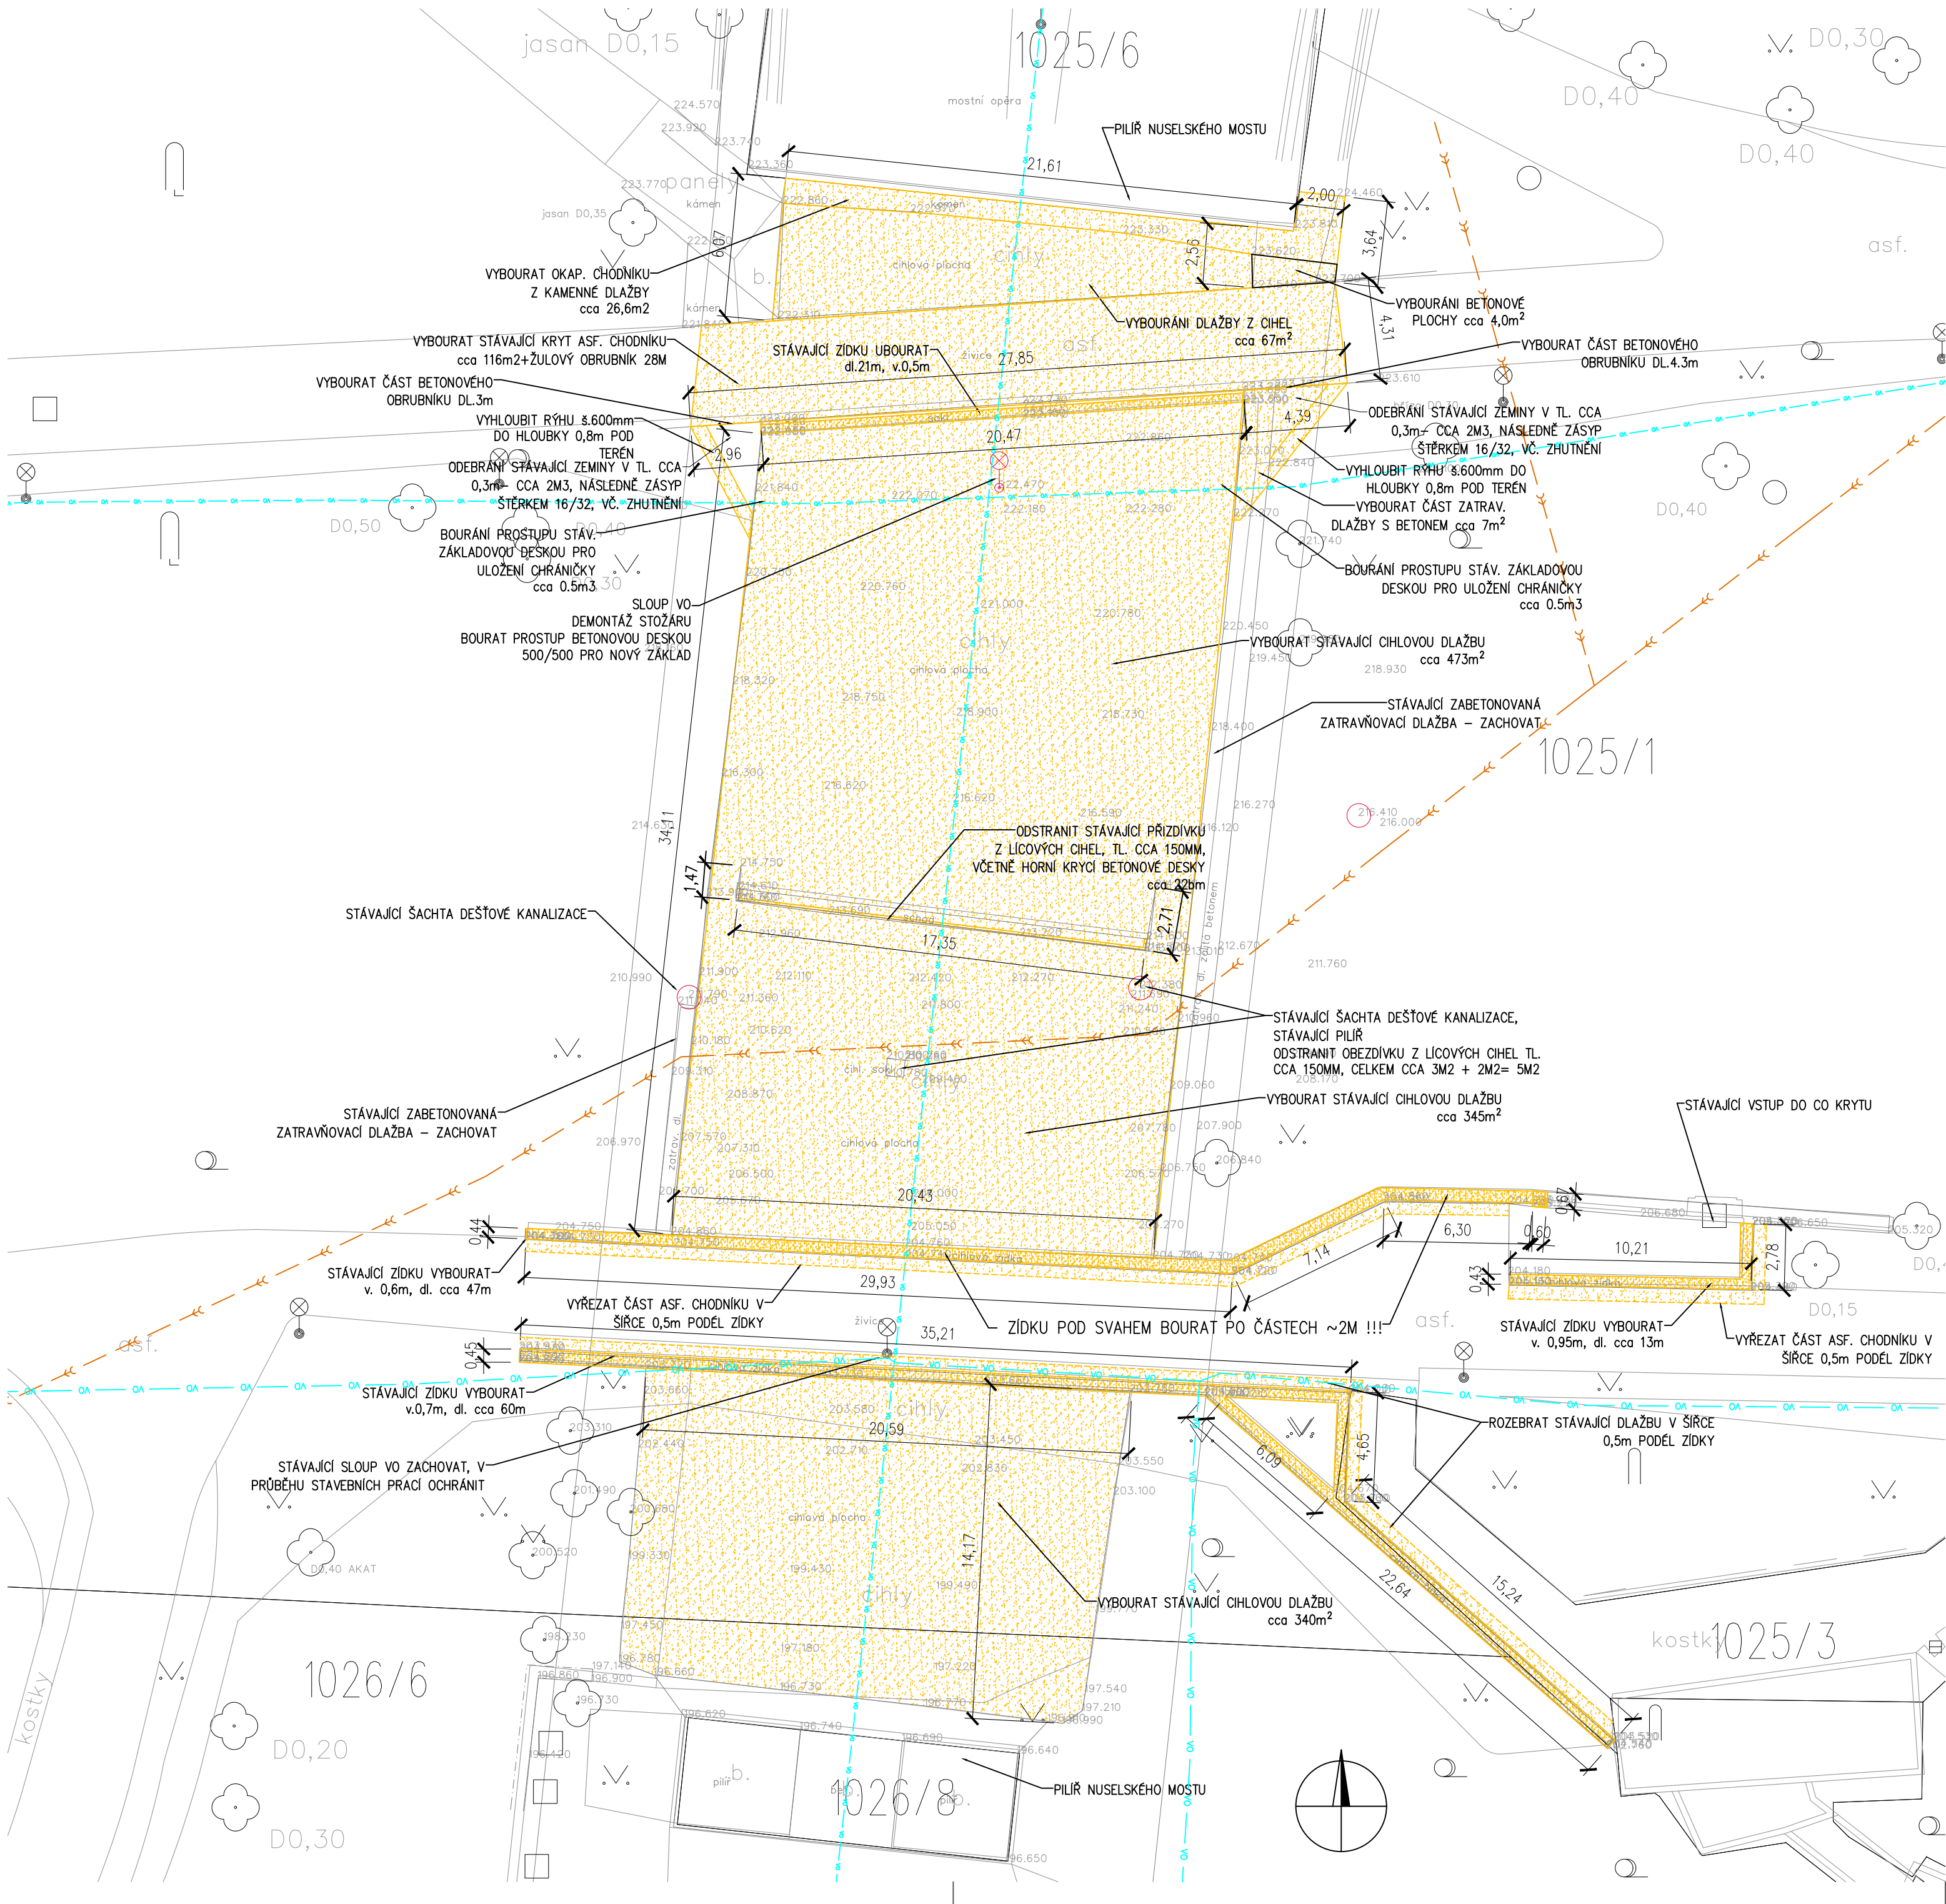

ŘEZ CIHLOVÝM SVAHEM - STÁVAJÍCÍ STAV M 200

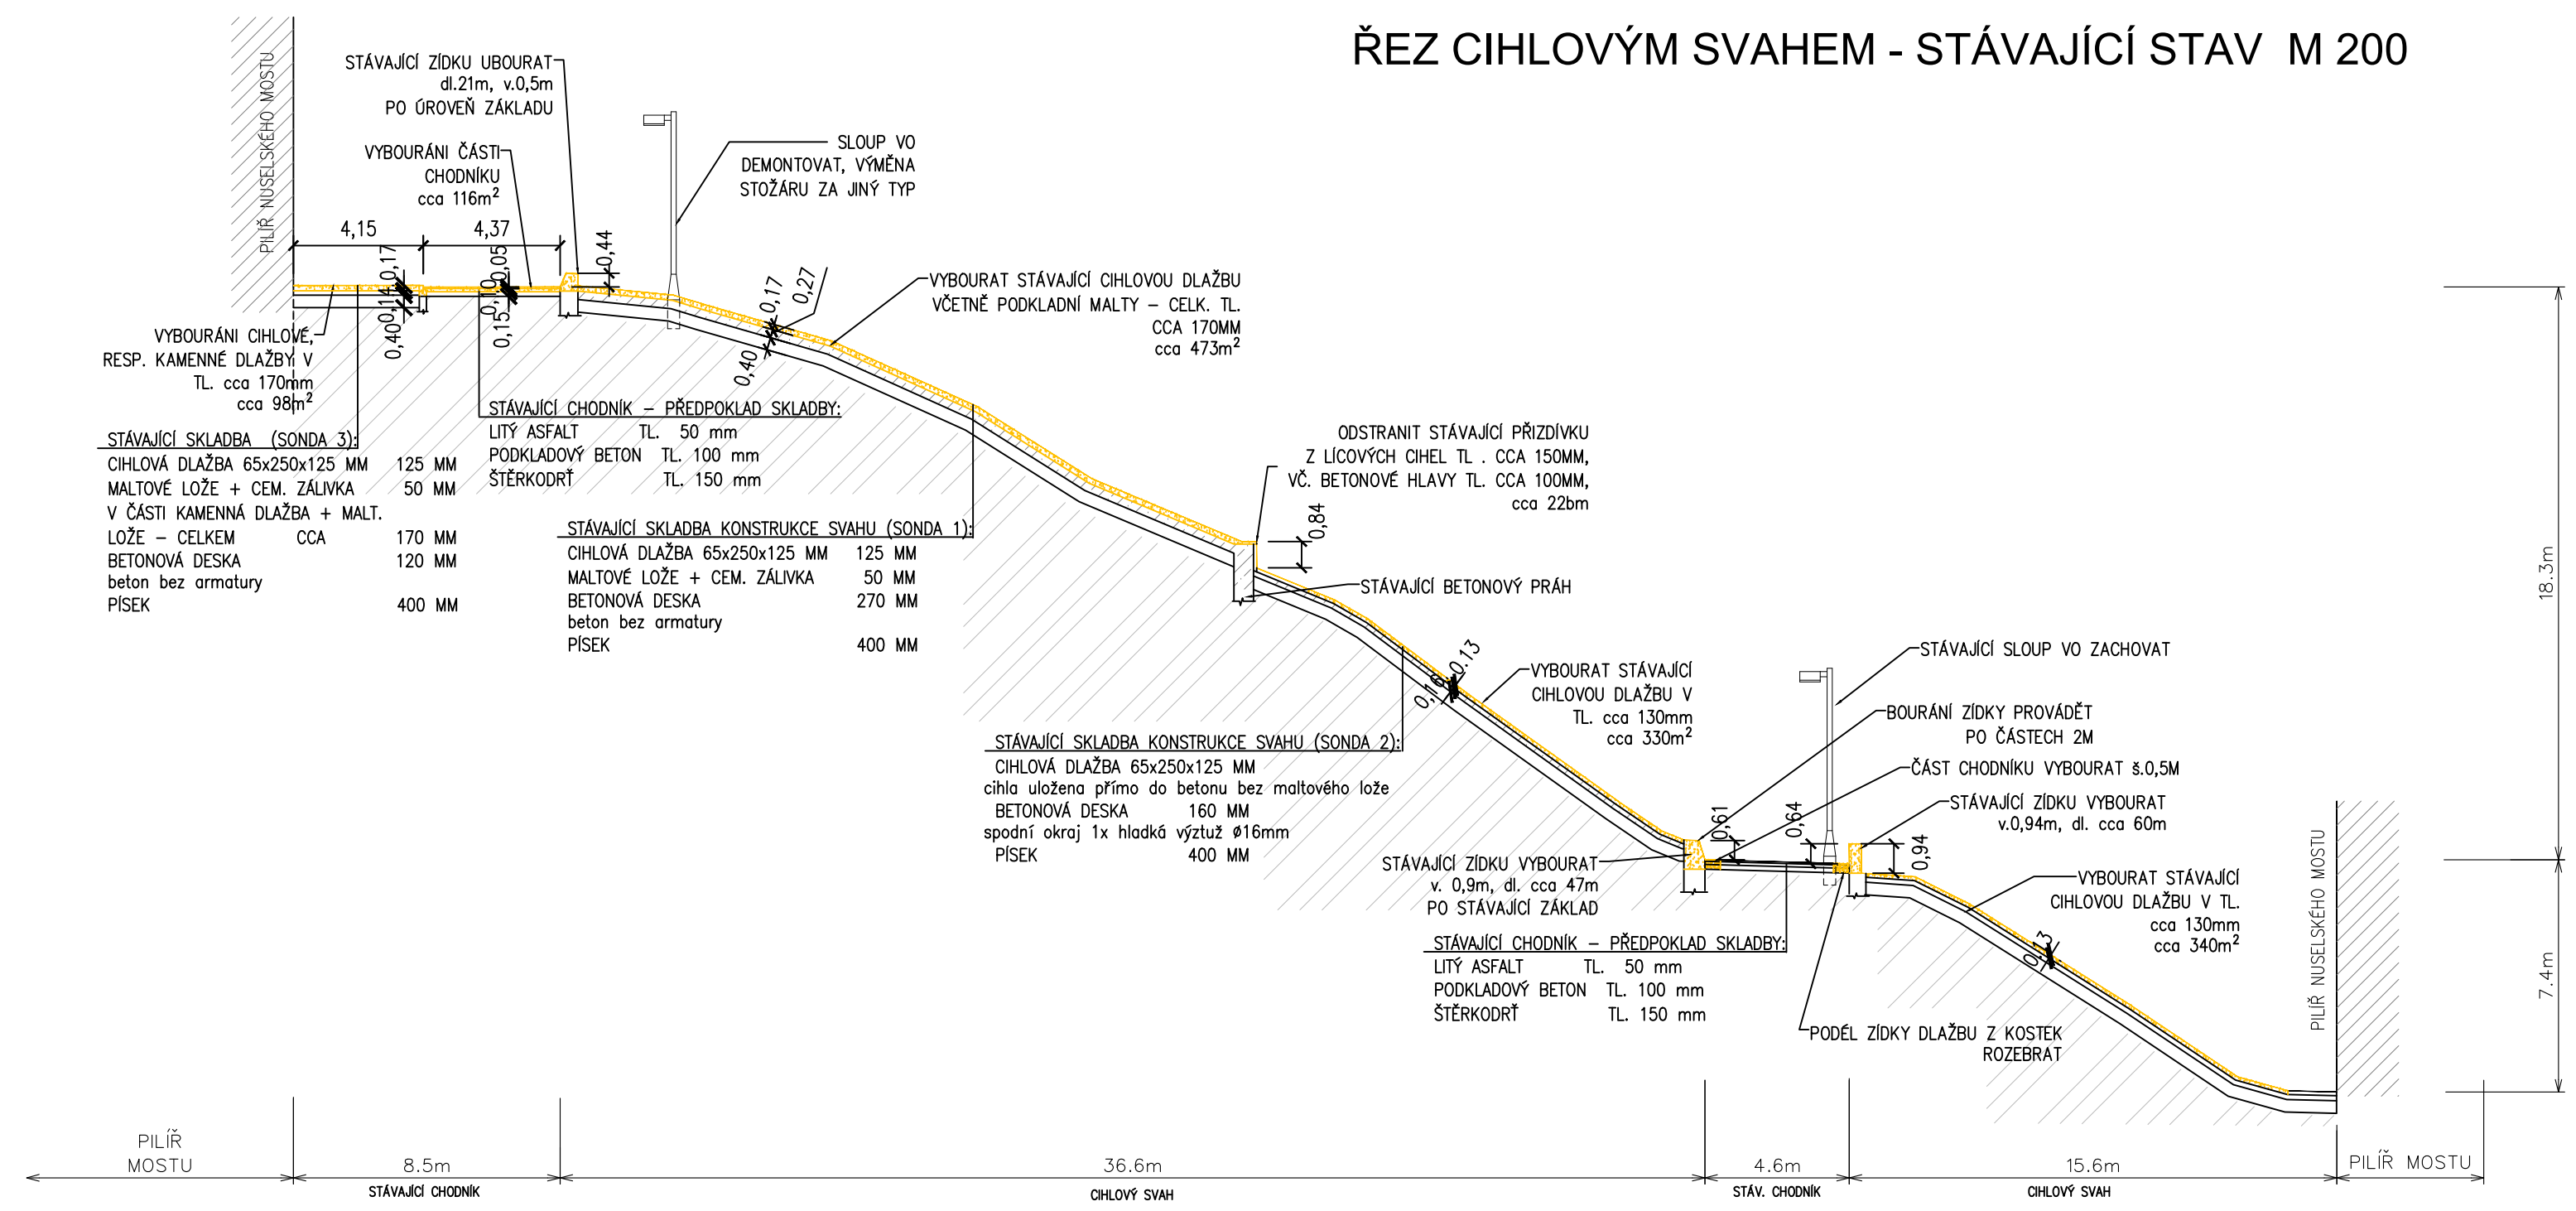

LEGENDA:

- BOURANÉ KONSTRUKCE
- STÁVAJÍCÍ KONSTRUKCE
- STÁVAJÍCÍ BETONOVÉ KONSTRUKCE
- STÁVAJÍCÍ ZEMINA
- KABEL VO
- DEŠŤOVÁ KANALIZACE PVK

POZNÁMKA:

PŘED ZAHÁJENÍM BOURACÍCH PRACÍ NUTNO PRIZVAT ZÁSTUPCE SPRÁVCE SÍTÍ VEŘEJNÉHO OSVĚTLENÍ A VYTÝČIT VEDENÍ KABELŮ. PO ZJIŠTĚNÍ SKUTEČNÉ HLOUBKY ULOŽENÍ BUDE NA MÍSTĚ URČEN POSTUP ULOŽENÍ NÁHRADNÍ CHRÁNICÍKY A V PŘÍPADĚ POTŘEBY TAKÉ ULOŽENÍ PŮLENE CHRÁNICÍKY NA STÁVAJÍCÍ KABELOVÉ VEDENÍ V MÍSTĚ KŘÍŽENÍ S NOVĚ NAVRŽENÝM ZÁKLADEM.

BOURÁNÍ ZIDKY POD SVAHEM NUTNO PROVÁDĚT PO ČÁSTECH A SOUČASNĚ BUDOVAT NOVOU KONSTRUKCI.

Souřadnicový systém JTSK, výškový systém Bpv			
d plus 27let PROJEKTOVÁ A INŽENÝRSKÁ A.S.		Sokolovská 16/45A, 186 00 Praha 8 - Karlín tel. +420 221 873 111, fax. +420 221 873 247 www.d-plus.cz d-plus@d-plus.cz	
Hlavní inženýr projektu: Ing. Libor STAMENOVSKI	Zodp. projektant: Ing. Libor STAMENOVSKI	Vypracoval: Ing. Viktorie STAVROVSKÁ	
MÚ (OÚ): ÚMČ Praha 2	Kraj: Hlavní město Praha	Datum:	11/2018
Investor: Úřad MČ Praha 2, nám. Míru 600/20, 120 39 Praha 2	Stupeň:		DPS
Zakázka: FOLIMANKA OPRAVA CIHLOVÉHO SVAHU A ZÍDEK		Číslo zakázky:	3950 - 1 - 2017
Obsah: D.1. ARCHITEKTONICKO - STAVEBNÍ ŘEŠENÍ STÁVAJÍCÍ STAV, BOURACÍ PRÁCE		Měřítko:	1 : 200
		Počet formátů A4:	6
		Č. kopie:	-
D.1.2.		Revize:	-