


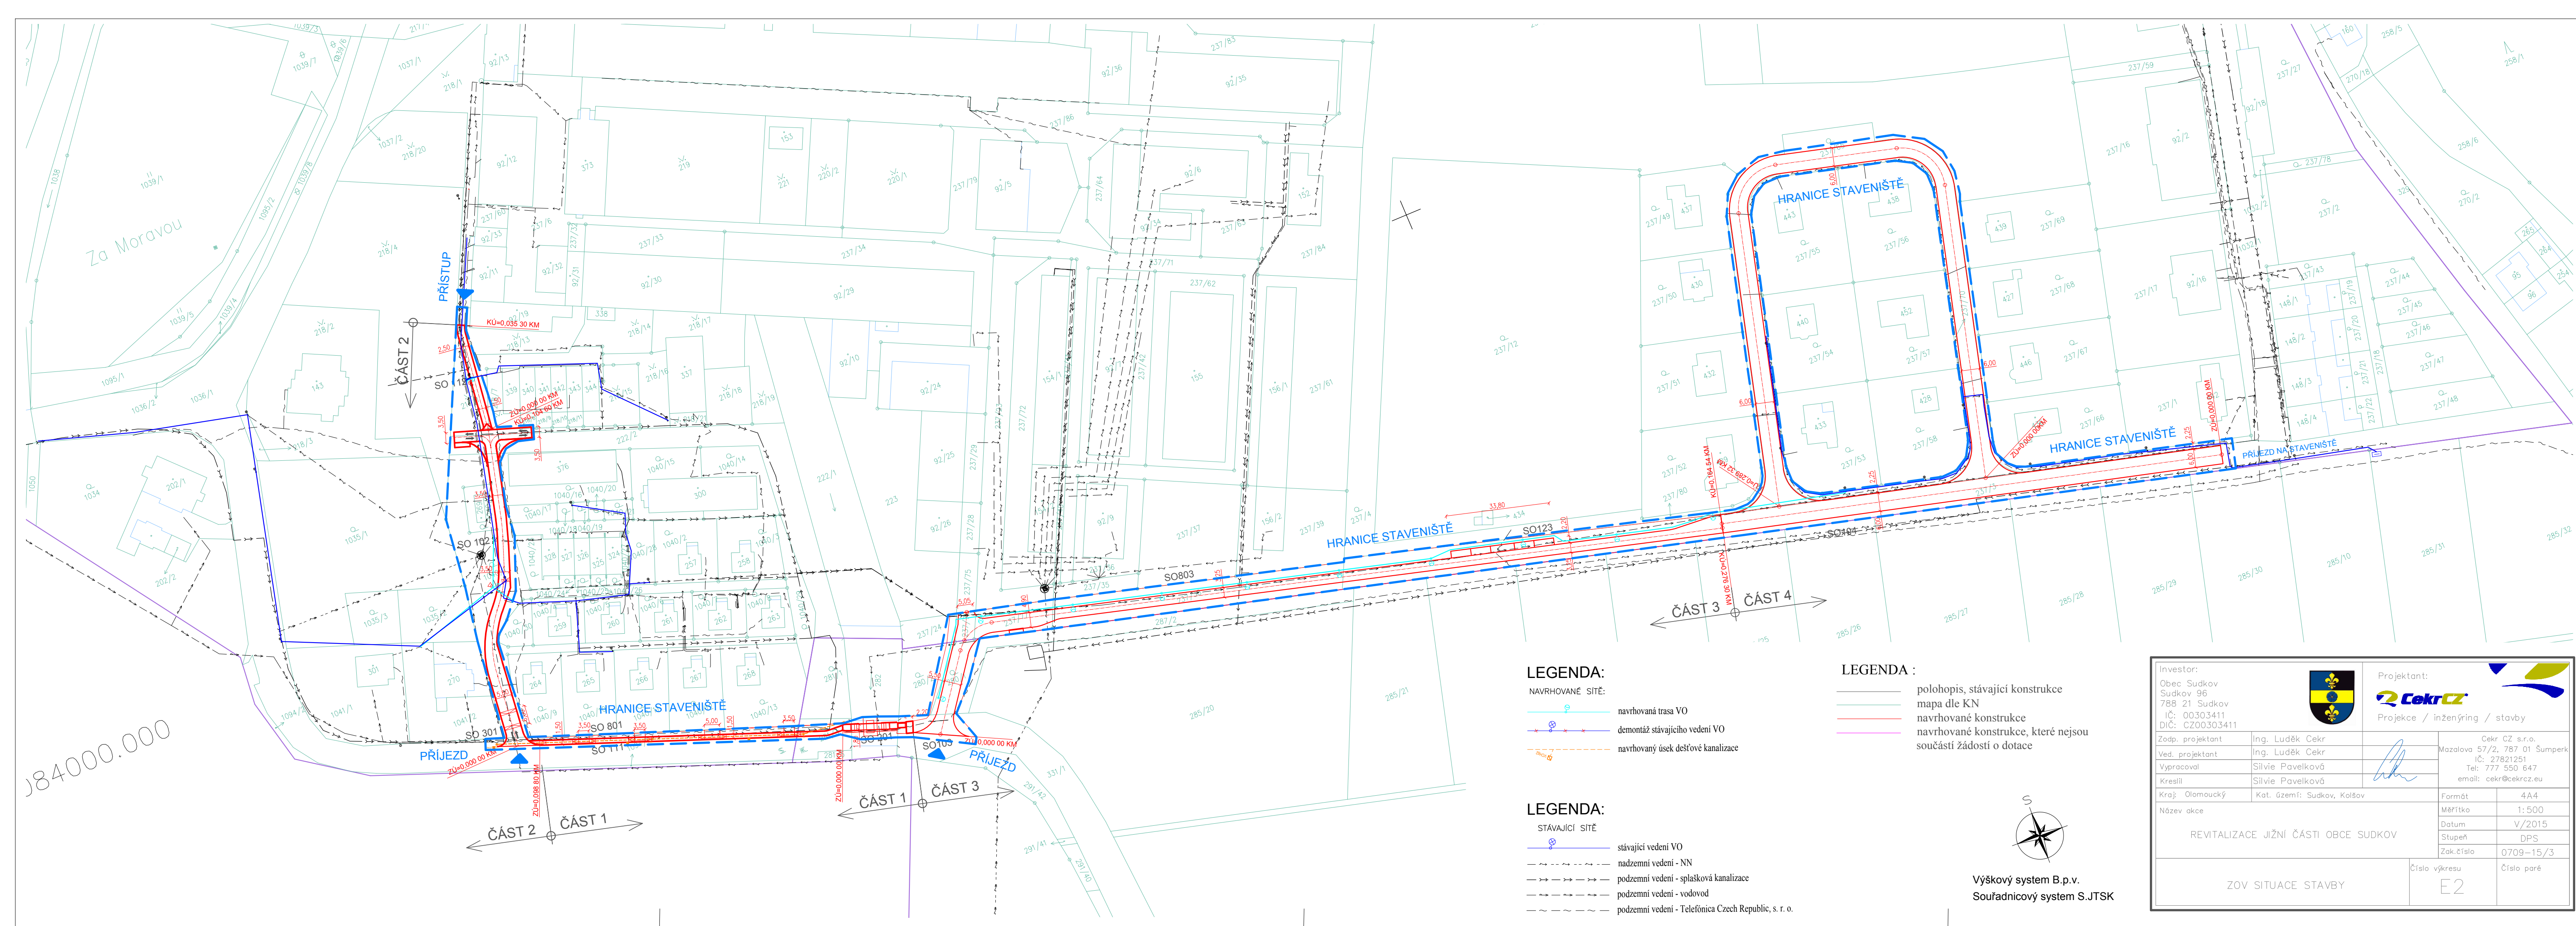

LEGENDA:

NAVROVANÉ SÍTĚ:

- navrhovaná trasa VO
- demontáž stávajícího vedení VO
- navrhovaný úsek dešťové kanalizace


LEGENDA:

STÁVAJÍCÍ SÍTĚ

- stávající vedení VO
- nadzemní vedení - NN
- podzemní vedení - splašková kanalizace
- podzemní vedení - vodovod
- podzemní vedení - Telefonica Czech Republic, s. r. o.

LEGENDA :

- polohopis, stávající konstrukce
- mapa dle KN
- navrhované konstrukce
- navrhované konstrukce, které nejsou součástí žádosti o dotace

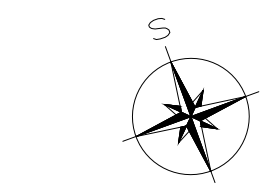

Výškový systém B.p.v.
Souřadnicový systém S.JTSK

Investor: Obec Sudkov Sudkov 96 768 21 Sudkov IČ: 00303411 DIČ: CZ00303411		Projektant:  Cekar CZ s.r.o. Mazalova 57/2, 787 01 Šumperk IČ: 27821251 Tel: 777 550 647 email: cekr@cekr.cz	
Zodp. projektant	Ing. Luděk Cekar		
Ved. projektant	Ing. Luděk Cekar		
Vypracoval	Silvie Pavlová		
Kreslil	Silvie Pavlová		
Kraj: Olomoucký	Kat. území: Sudkov, Kolšov	Formát	4 A4
Název akce		Měřítko	1:500
REVITALIZACE JIŽNÍ ČÁSTI OBCE SUDKOV		Datum	V/2015
		Stupeň	DPS
		Zak. číslo	0709-15/3
ZOV SITUACE STAVBY		Číslo výkresu	Číslo paré
		E2	