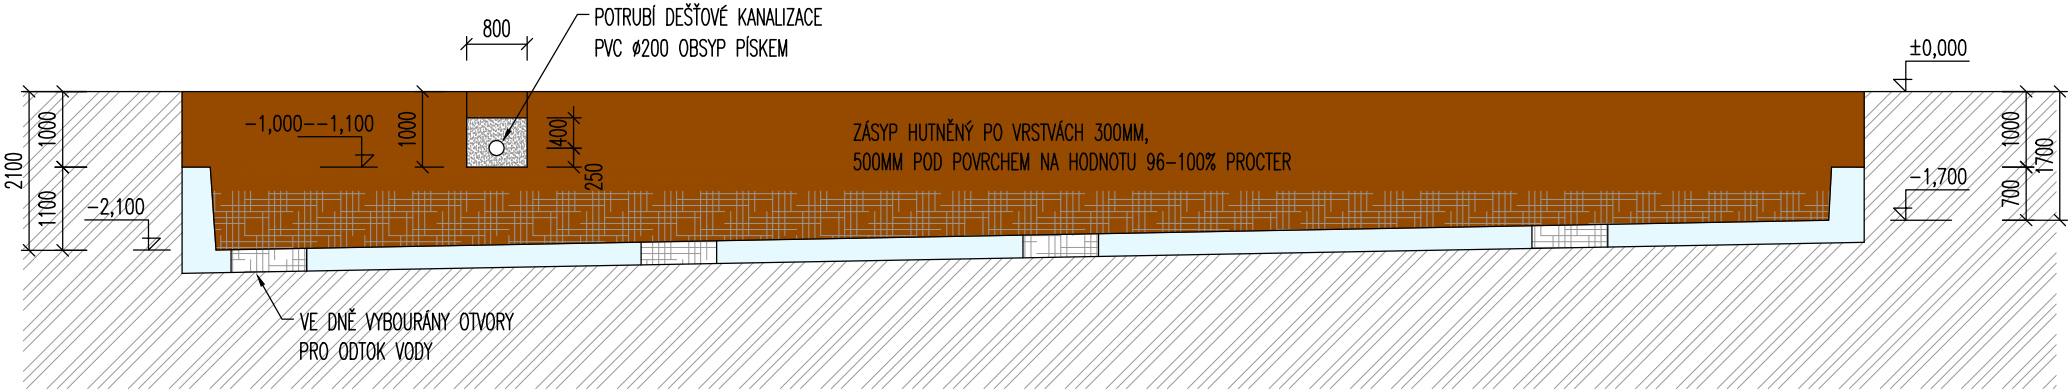

LEGENDA ZNAČENÍ

- konstrukce ponechané
- hutněný zásyp
- hutněný zásyp se sutí
- písek
- zemina

ŘEZ - NOVÝ STAV 1:100