



1 : 50

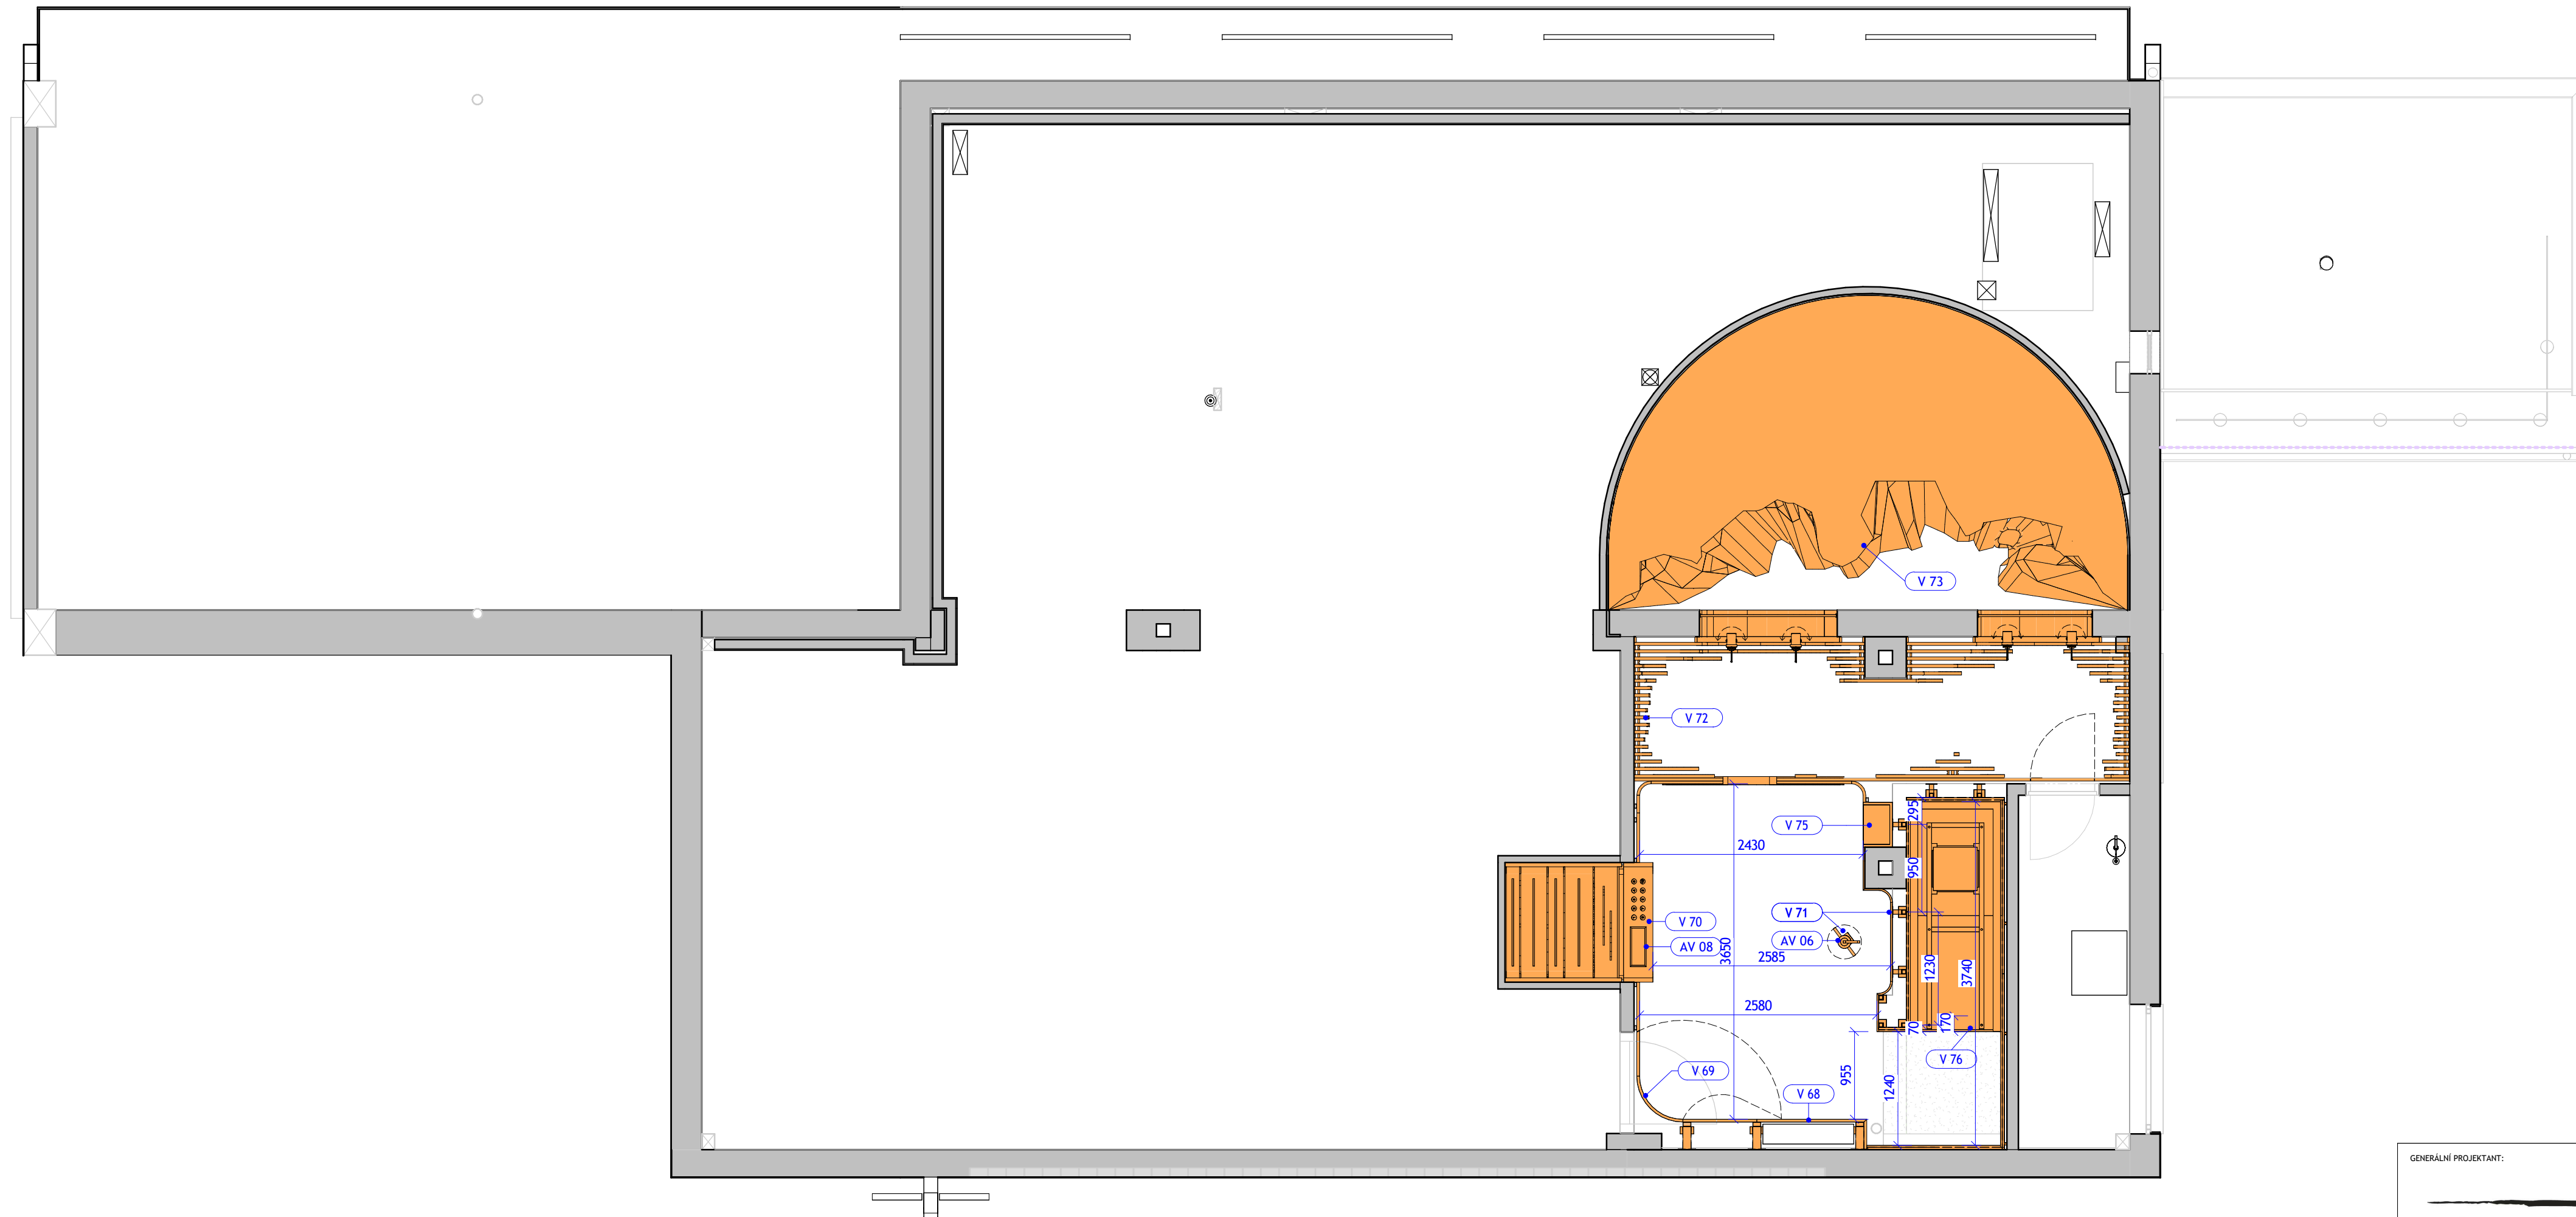

VÝPIS NÁBYTKU 3. NP					
OZN.	NÁZEV	POČET	ŠÍŘKA	HLOUBKA	VÝŠKA
V 68	PANEL "Objevitelé v jeskyni"	1	2000	600	1960
V 69	PANEL "Kras nás žije, zajímá a baví"	1	900	600	1960
V 70	Diorama	1	2380	600	1960
V 71	Ortím pohledem	1	900	600	2000
V 72	Jeskyně objevitelů	1	5390	1890	1990
V 73	Model jeskyně	1	900	600	900
V 75	Panel s nikou na helmy	1	940	320	1960
V 76	Podsvětlený obklad	1	1500	3830	1960

GENÉRALNÍ PROJEKTANT:		SCHÉMA OBJEKTU:		Č. PARÉ:		AUTORIZACE:	
<div></div> <div>ATELIÉR VELEHRADSKÝ</div>							
Vystavilište 1, 603 00, Brno / IČ: 292 63 140 / atelier@velehradsky.cz / +420 547 221 936							
NÁZEV AKCE:	Informační centrum nádraží Teplice nad Bečvou, rekonstrukce a dostavba - projektová dokumentace	ODPOVĚDNÝ PROJEKTANT:	Ing. arch. Tomáš Velehradský	DATUM:	2022-10-14	MĚŘITKO:	1 : 50
STAVEBNÍK:	Město Hranice, Pernštejnské nám. 1, 753 01, Hranice	HLAVNÍ INŽENÝR PROJEKTU:	Ing. Karel Cihlář	FORMÁT:	420 x 750	POČET A4:	5 x A4
MÍSTO STAVBY:	U Teplíc 552, 75 301 Hranice I-Město Olomoucký kraj	VYPRACOVAL:	Ing. arch. Tereza Velehradská Bc. Jan Macků Petr Hála	STUPEŇ PD:	DOKUMENTACE PRO PROVEDENÍ INTERIÉRU	STAVEBNÍ OBJEKT:	OBJEKT INFORMAČNÍHO CENTRA
ZPRACOVATEL:	Ateliér Velehradský, s. r. o.	ČÁST PD:	Dokumentace objektů	PROFESNÍ ČÁST:			D
		ČÍSLO REVIZE:					