


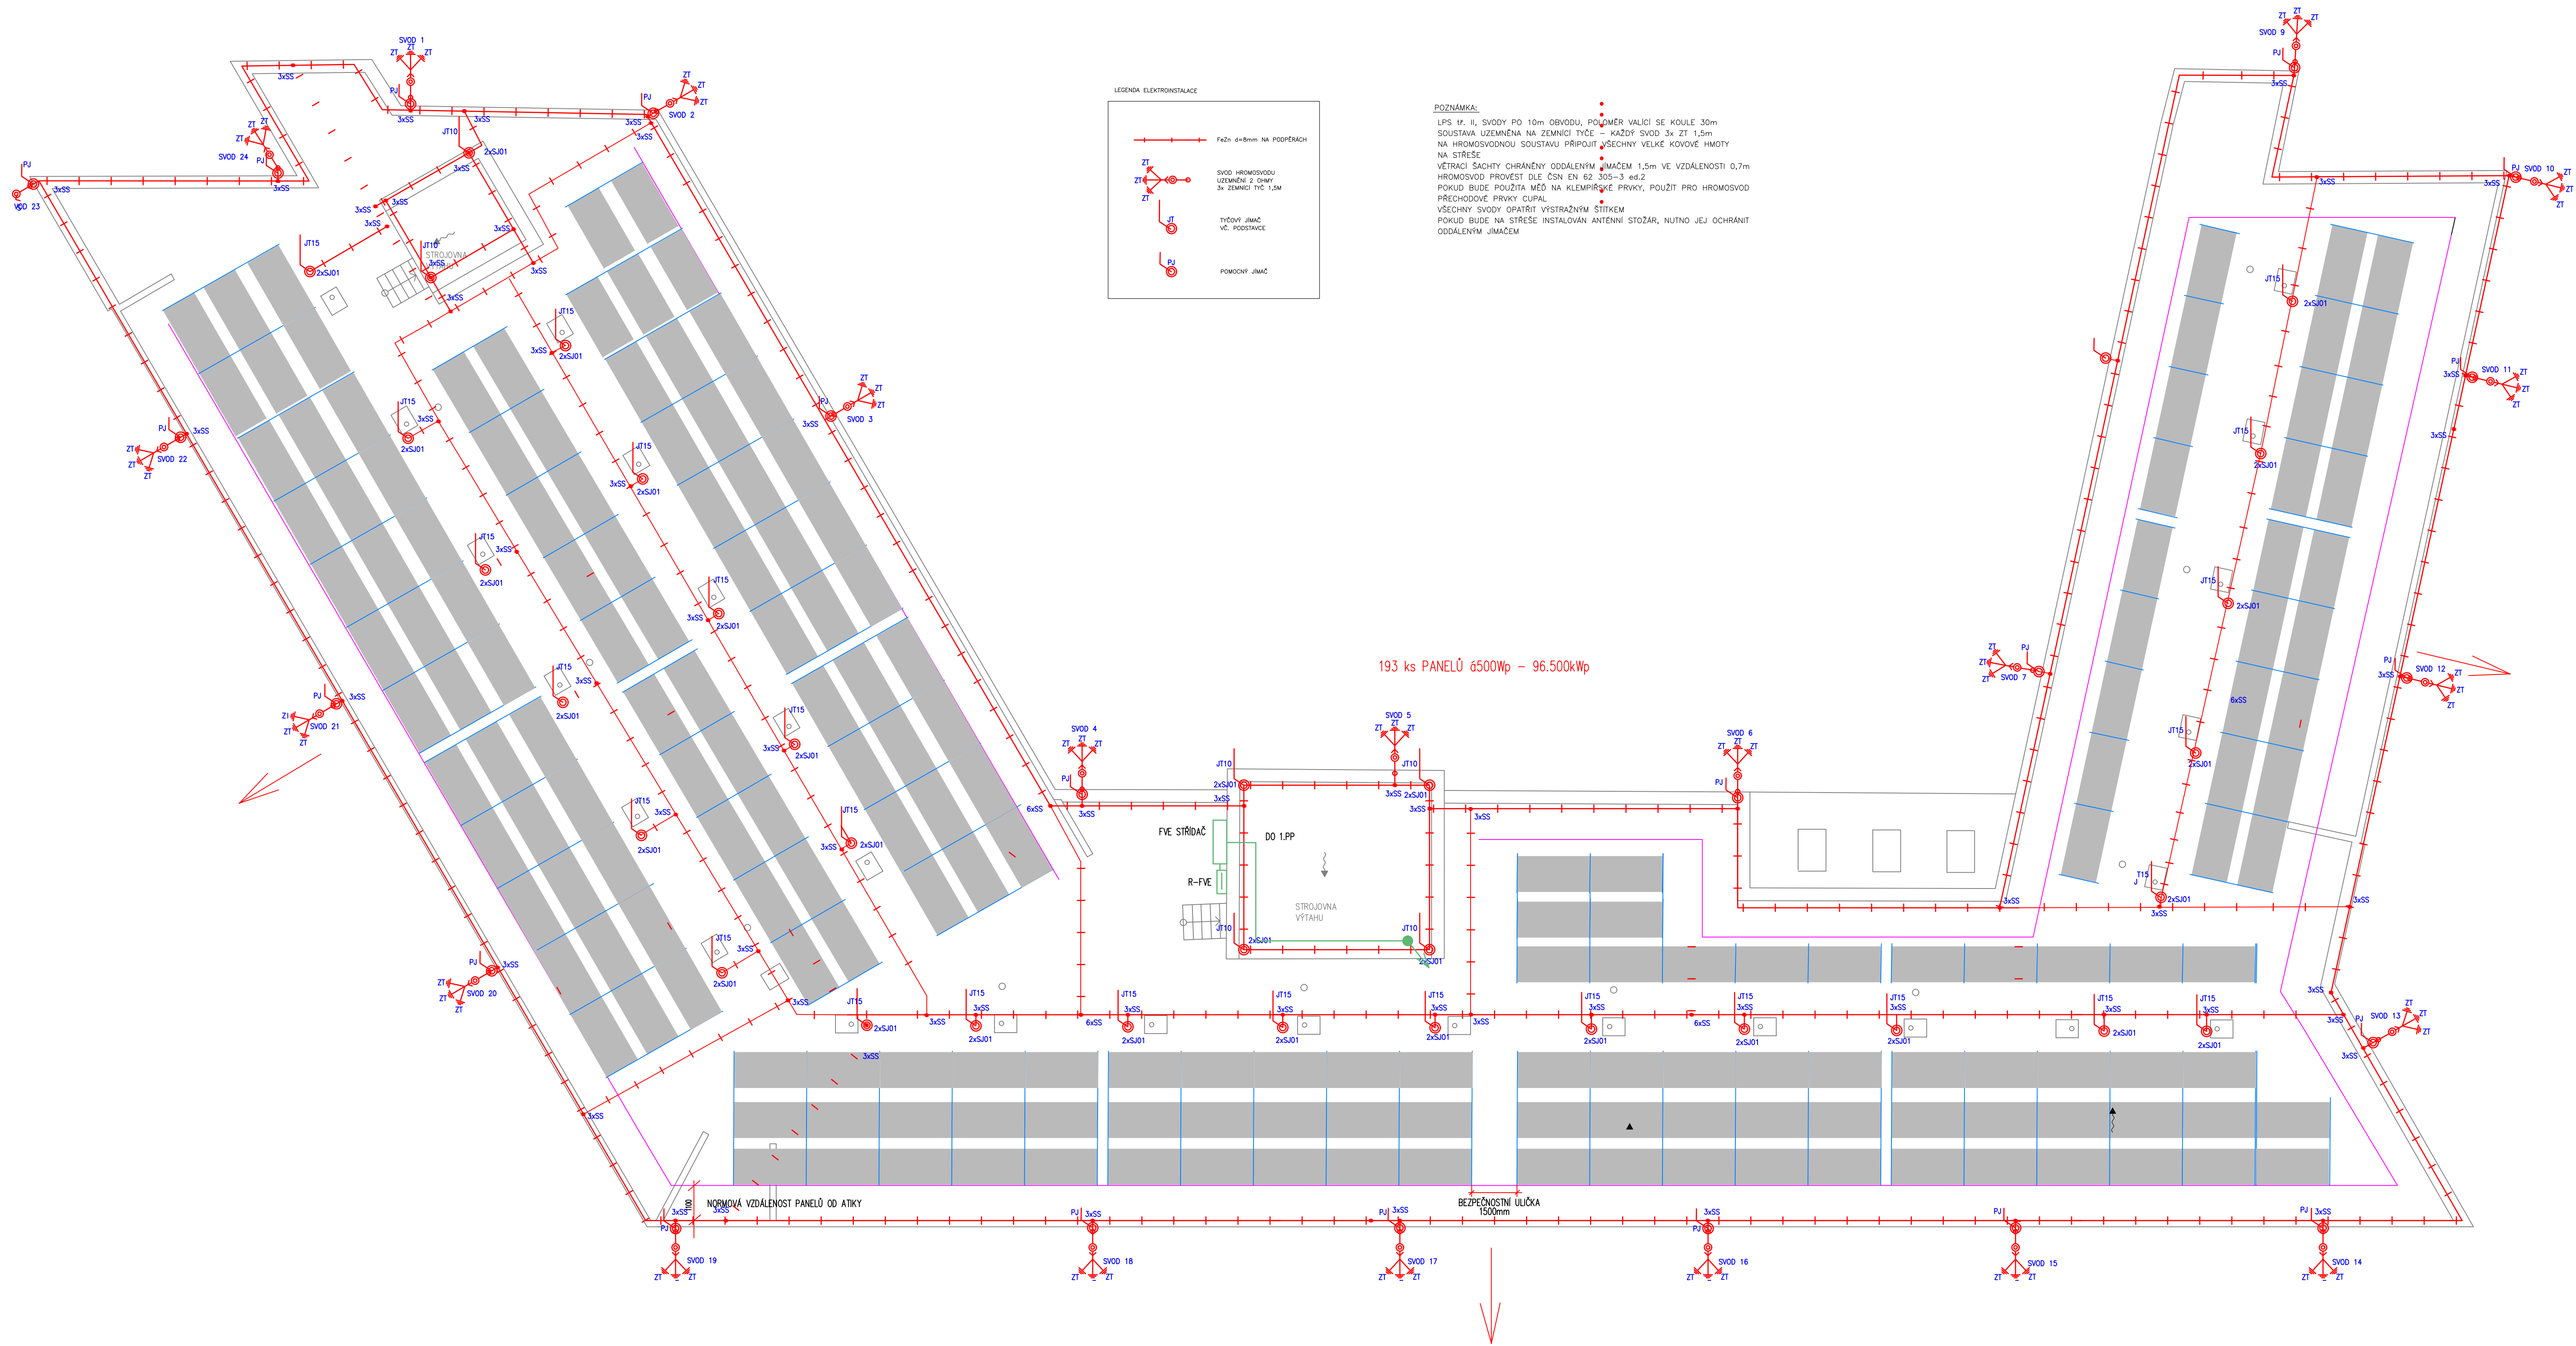

LEGENDA ELEKTROINSTALACE

FeZn d=8mm NA PODPĚRÁCH

SVOD HROMOSVODU UZEMNĚNÍ 2 OHMŮ 3x ZEMNÍ TYP 1,5m

TYČOVÝ JMAČ VČ. PODSTAVCE

POMOCNÝ JMAČ

POZNÁMKA:

LPS tř. II, SVODY PO 10m OBVODU, POLOHĚ VALÍCI SE KOULE 30m SOUSTAVA UZEMNĚNÁ NA ZEMNÍ TYČE - KAŽDÝ SVOD 3x ZT 1,5m NA HROMOSVODNOU SOUSTAVU PŘIPOJIT VŠECHNY VELKÉ KOVOVÉ HMOTY NA STŘEŠE

VĚTRACÍ ŠACHTY CHRÁNĚNÝ ODDÁLENÝM JMAČEM 1,5m VE VZDÁLENOSTI 0,7m HROMOSVOD PROVEST DLE ČSN EN 62 305-3 ed.2

POKUD BUDE POUŽITA MĚD NA KLEMPŘÍŠKĚ PRVKY, POUŽIT PRO HROMOSVOD PŘECHODOVÉ PRVKY CUPAL

VŠECHNY SVODY OPATŘIT VÝSTRAŽNÝM SÍTKEM

POKUD BUDE NA STŘEŠE INSTALOVÁN ANTENNÍ STOŽÁR, NUTNO JEJ OCHRÁNIT ODDÁLENÝM JMAČEM

INDEX ZMĚNY:	DATUM ZMĚNY:	OBESAH ZMĚNY:	PŘÍLOHA:	
ZNAČKOVÉ OŠLO : 48V-2025			NÁZEV PROJEKTU : PD ELEKTRO FVE, DPS UL.DRUŽBY Č.P.1491/9 DUCHCOV	
DATUM : 03/2025			OBSAH : Duchcov	
STUPEŇ : Výběr zhotovitele			INVESTOR : město Duchcov	
PROJEKT : FVE Fotovoltaická elektrárna			HLAVNÍ PROJEKTANT : Ing. Vlastimil Krizhan, ČKAIT 0401361 Strážky 21, 403 40 Ústí nad Labem	
KONTROLA : Ing. Vlastimil Krizhan			PŘÍLOHA : FVE-03.1	
VYPRACOVAL : Ing. Vlastimil Krizhan			POPIS VÝKRESU : STŘECHA	
			FORMÁT : A3	
			MĚŘITKO : 1:100	