

[illegible]

RE

TNC-S

3-PE+N, 400/231V, AC

L1, L2, L3



PEN

Prípojková skříň
CYKY 4x16+CY16

SS102

Rozvaděč RH
CYKY 4x16+CY16

LISTŮ: 5


LIST: 2

MŠ Studentská

RH

TNC-S

3-PE+N, 400/231V, AC

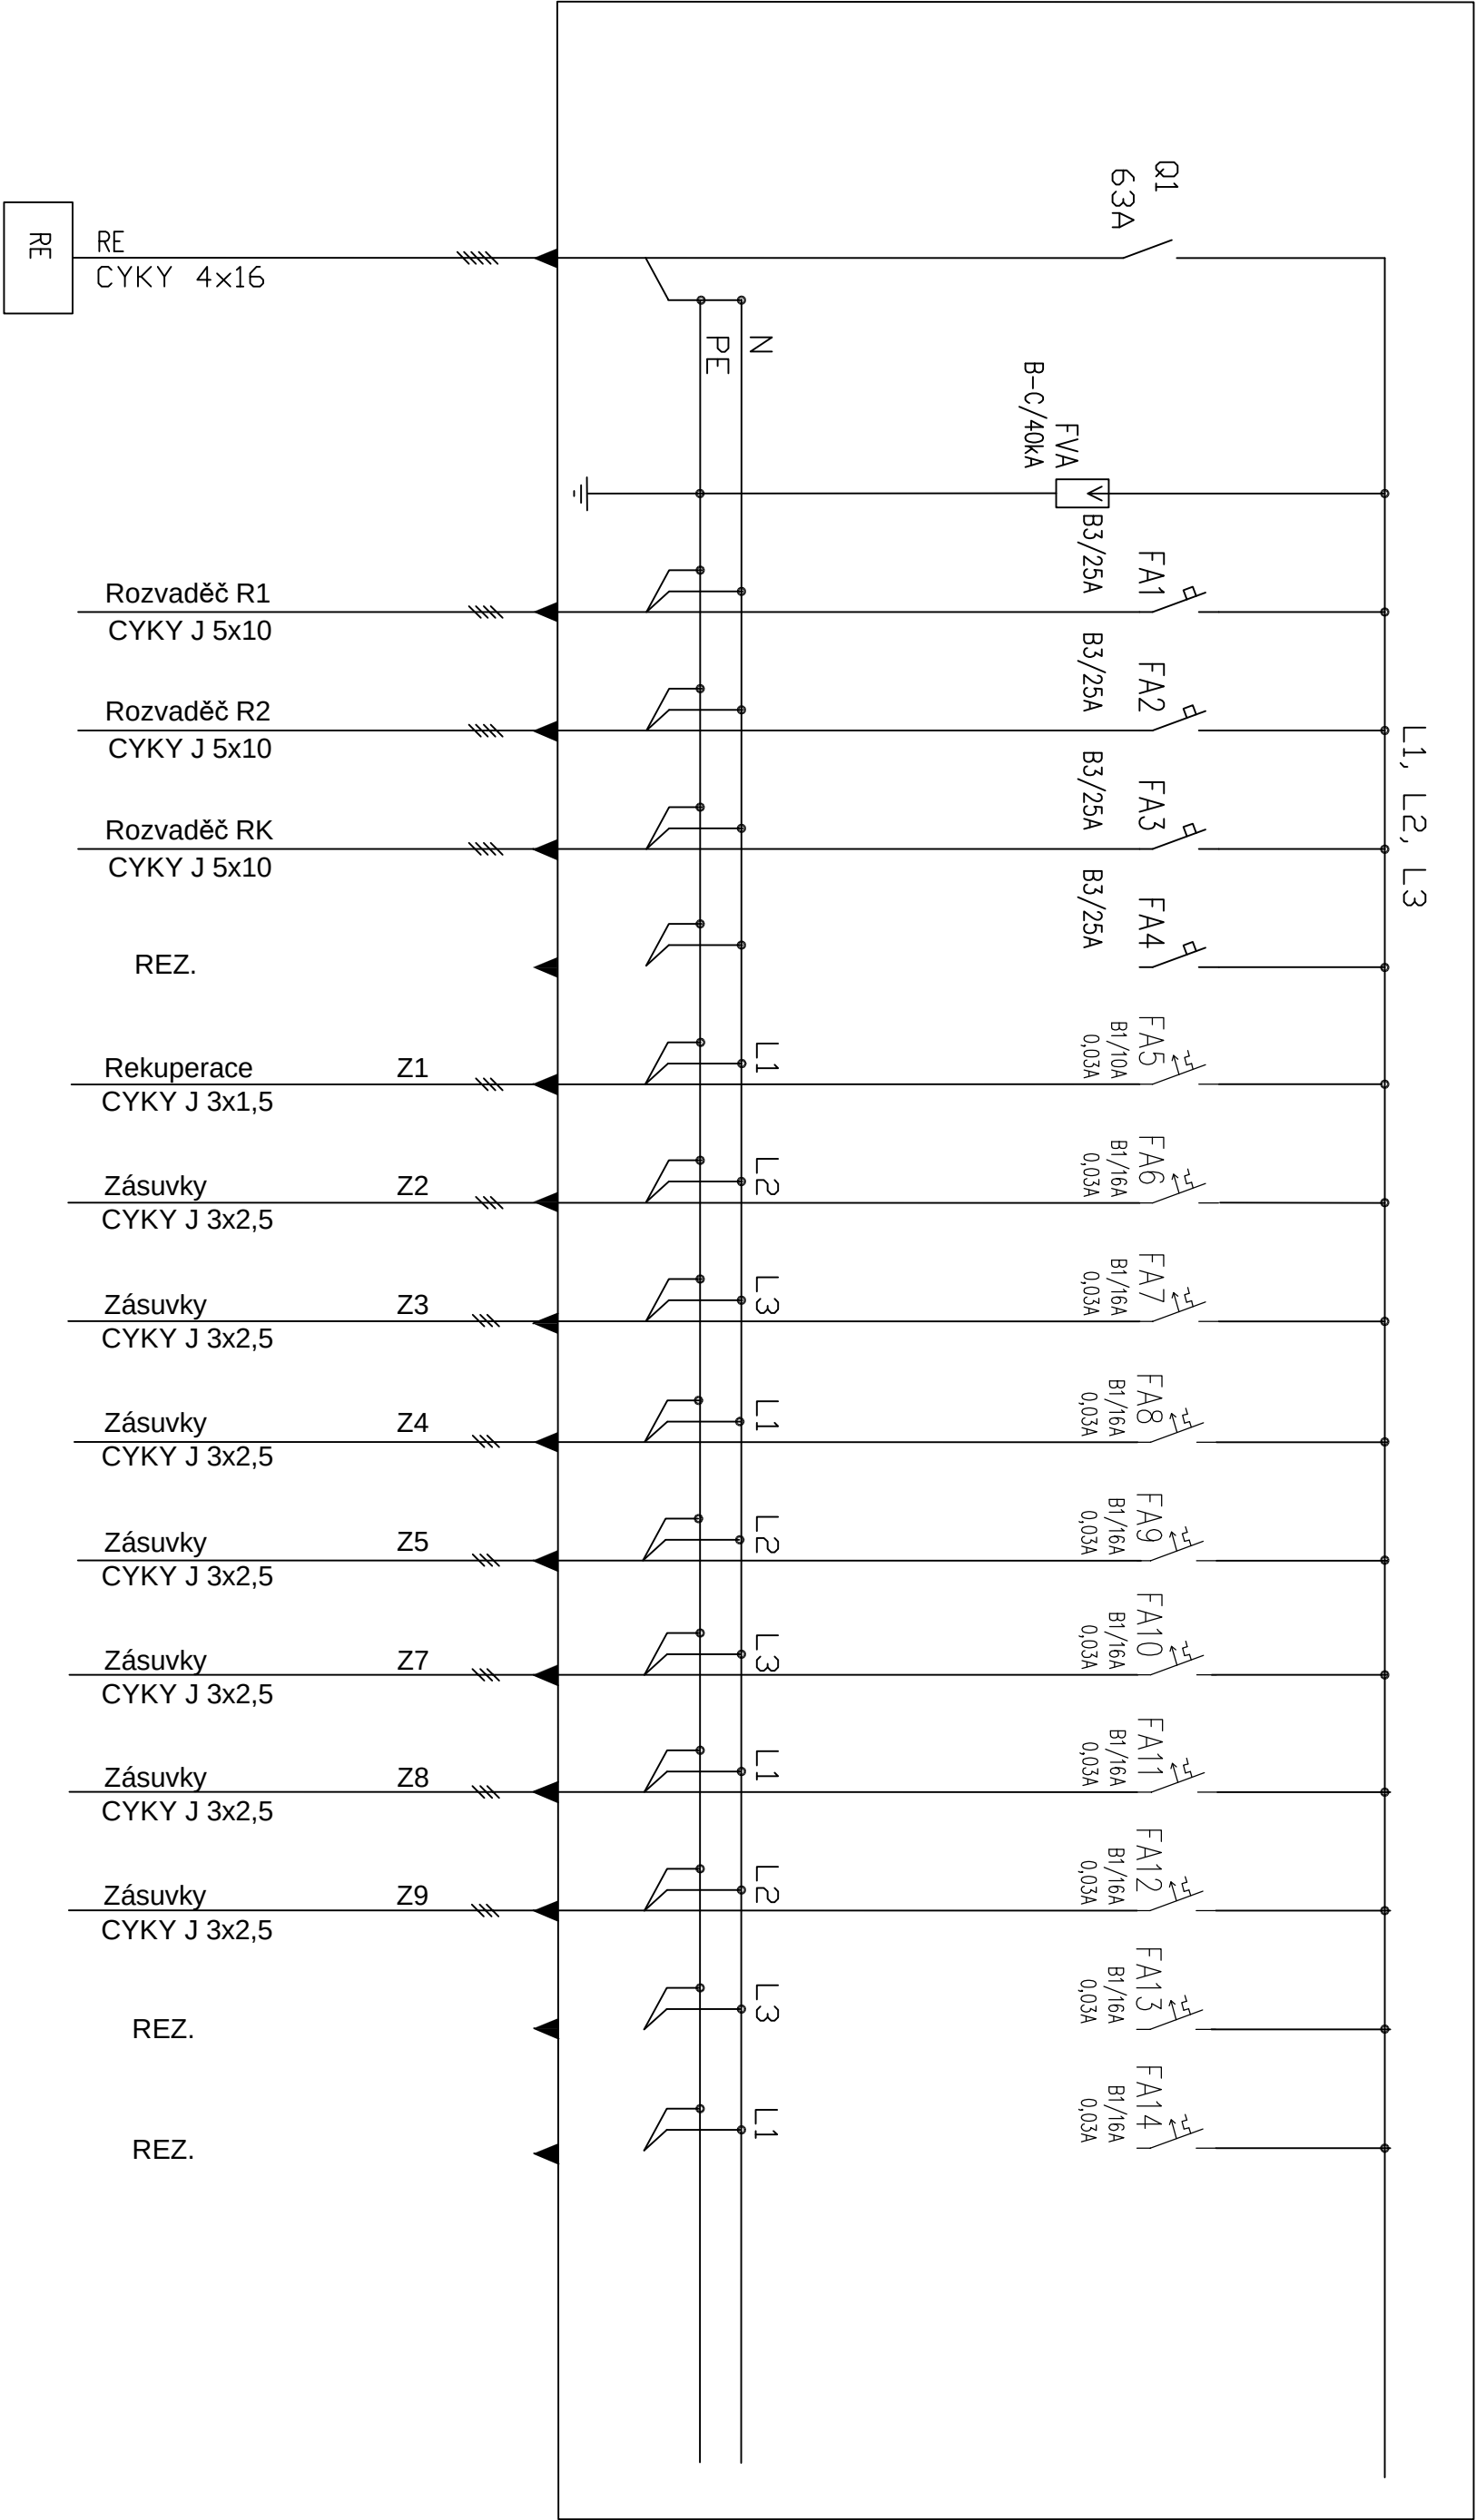

LISTŮ: 5


LIST: 3

MŠ Studentská

RH

TNC-S

3-PE+N, 400/231V, AC

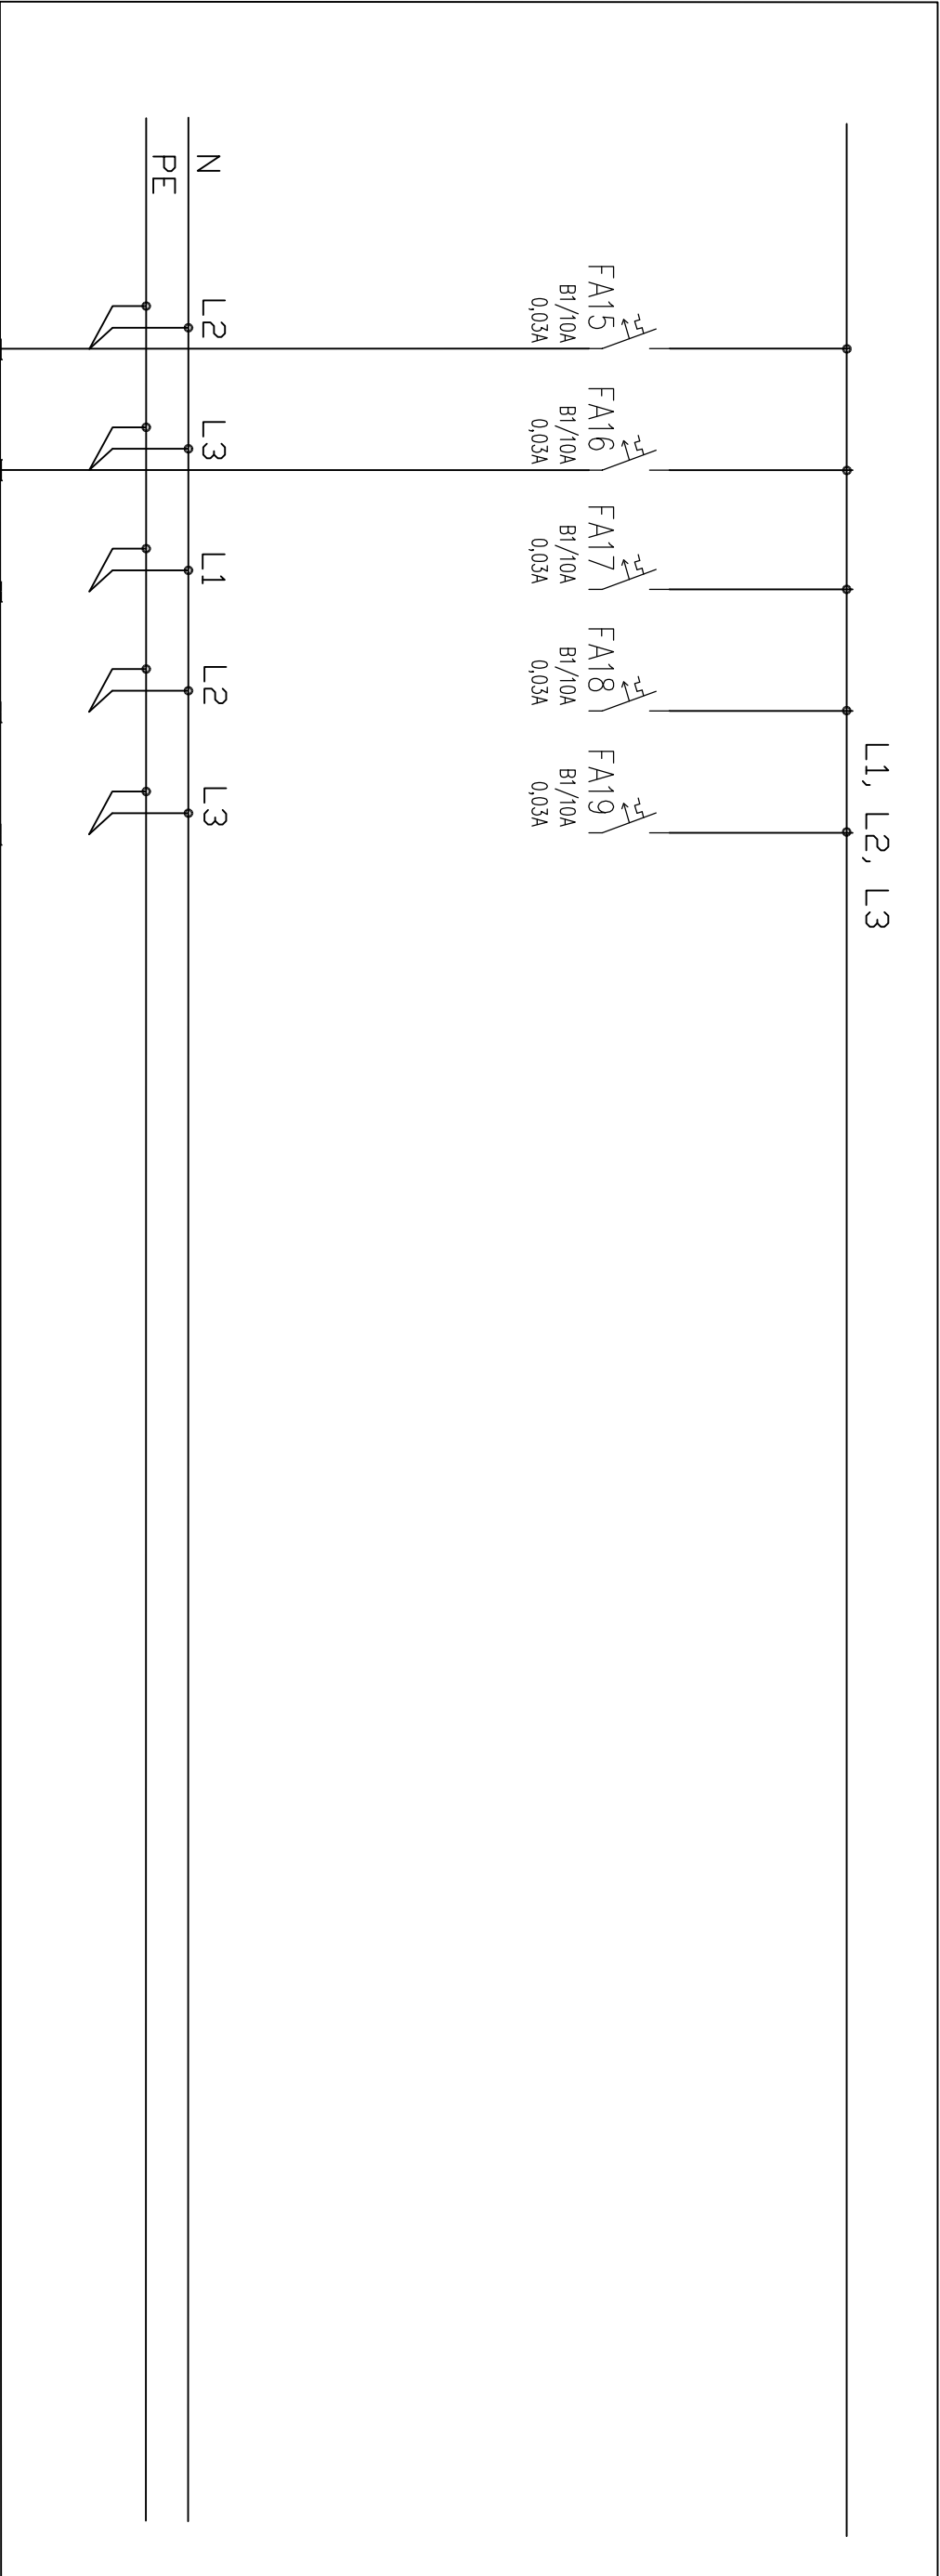

Osvětlení
CYKY J 3x1,5

S1

Osvětlení
CYKY J 3x1,5

S2

REZ.

REZ.

REZ.

LISTŮ: 5


LIST: 4

MŠ Studentská

R1

TNC-S

3-PE+N, 400/231V, AC

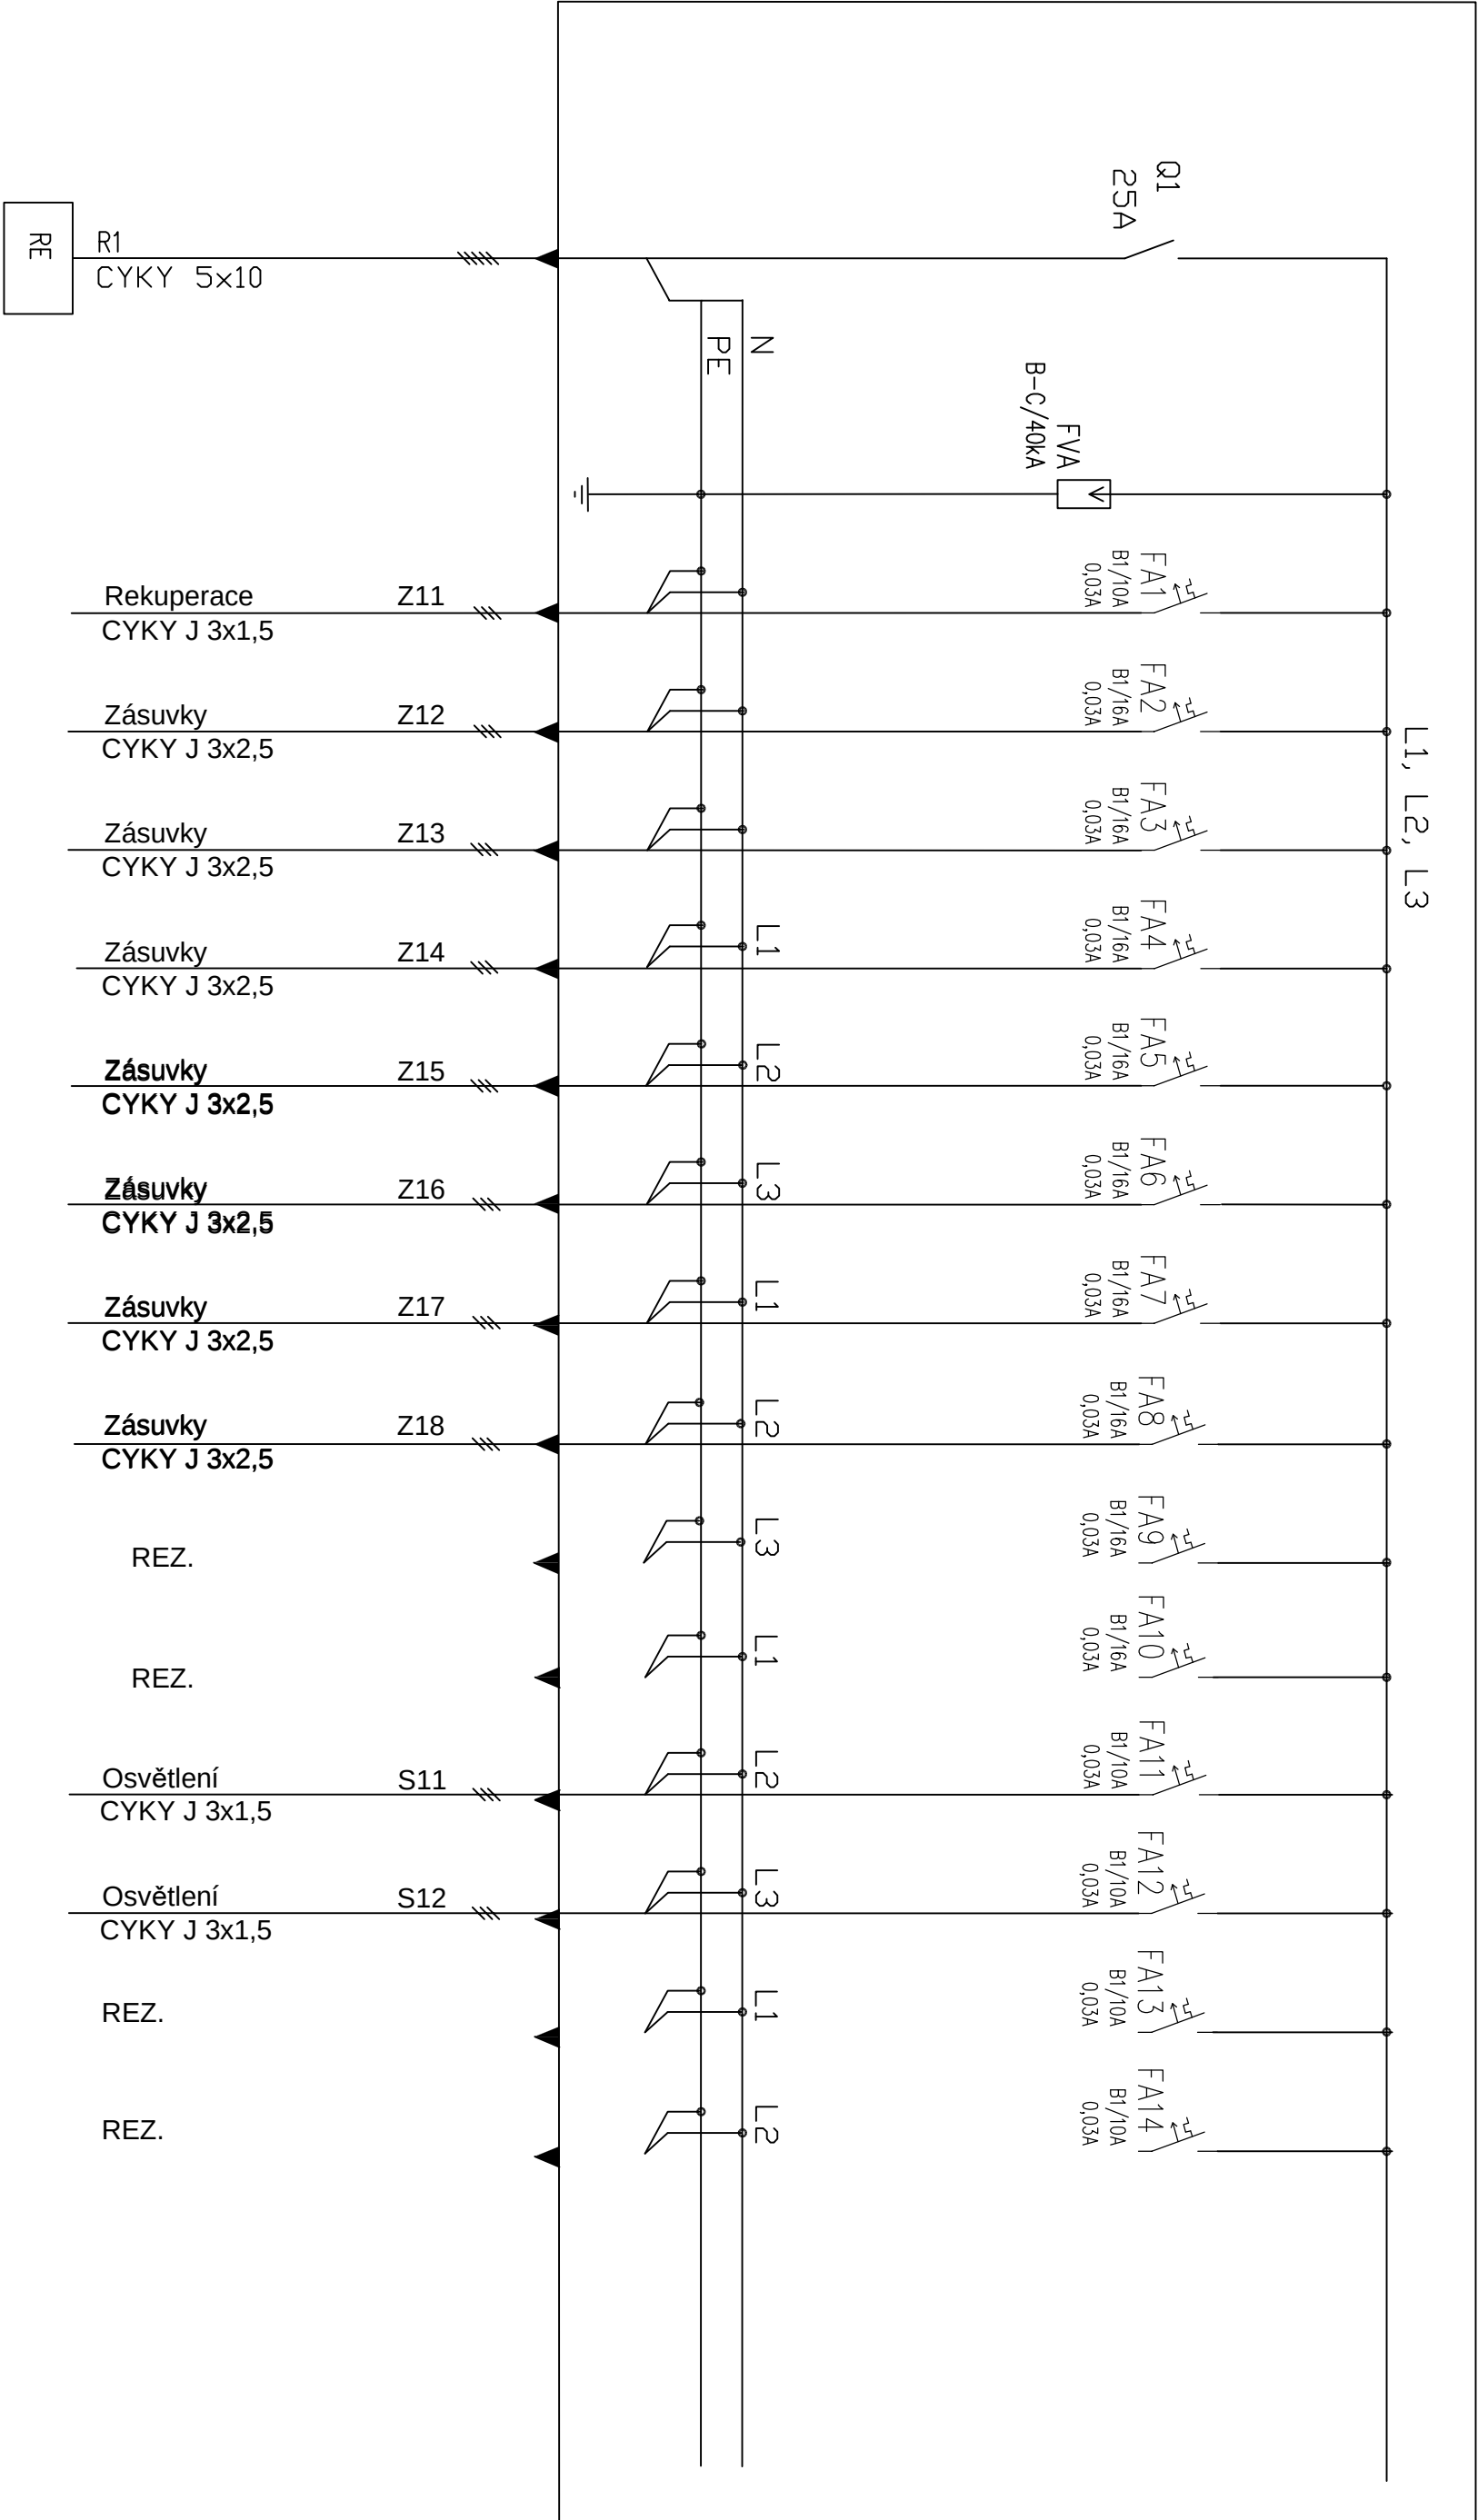

LISTŮ: 5

LIST: 5

MŠ Studentská