



VÝKOPOVÝ PLÁN, 1:100

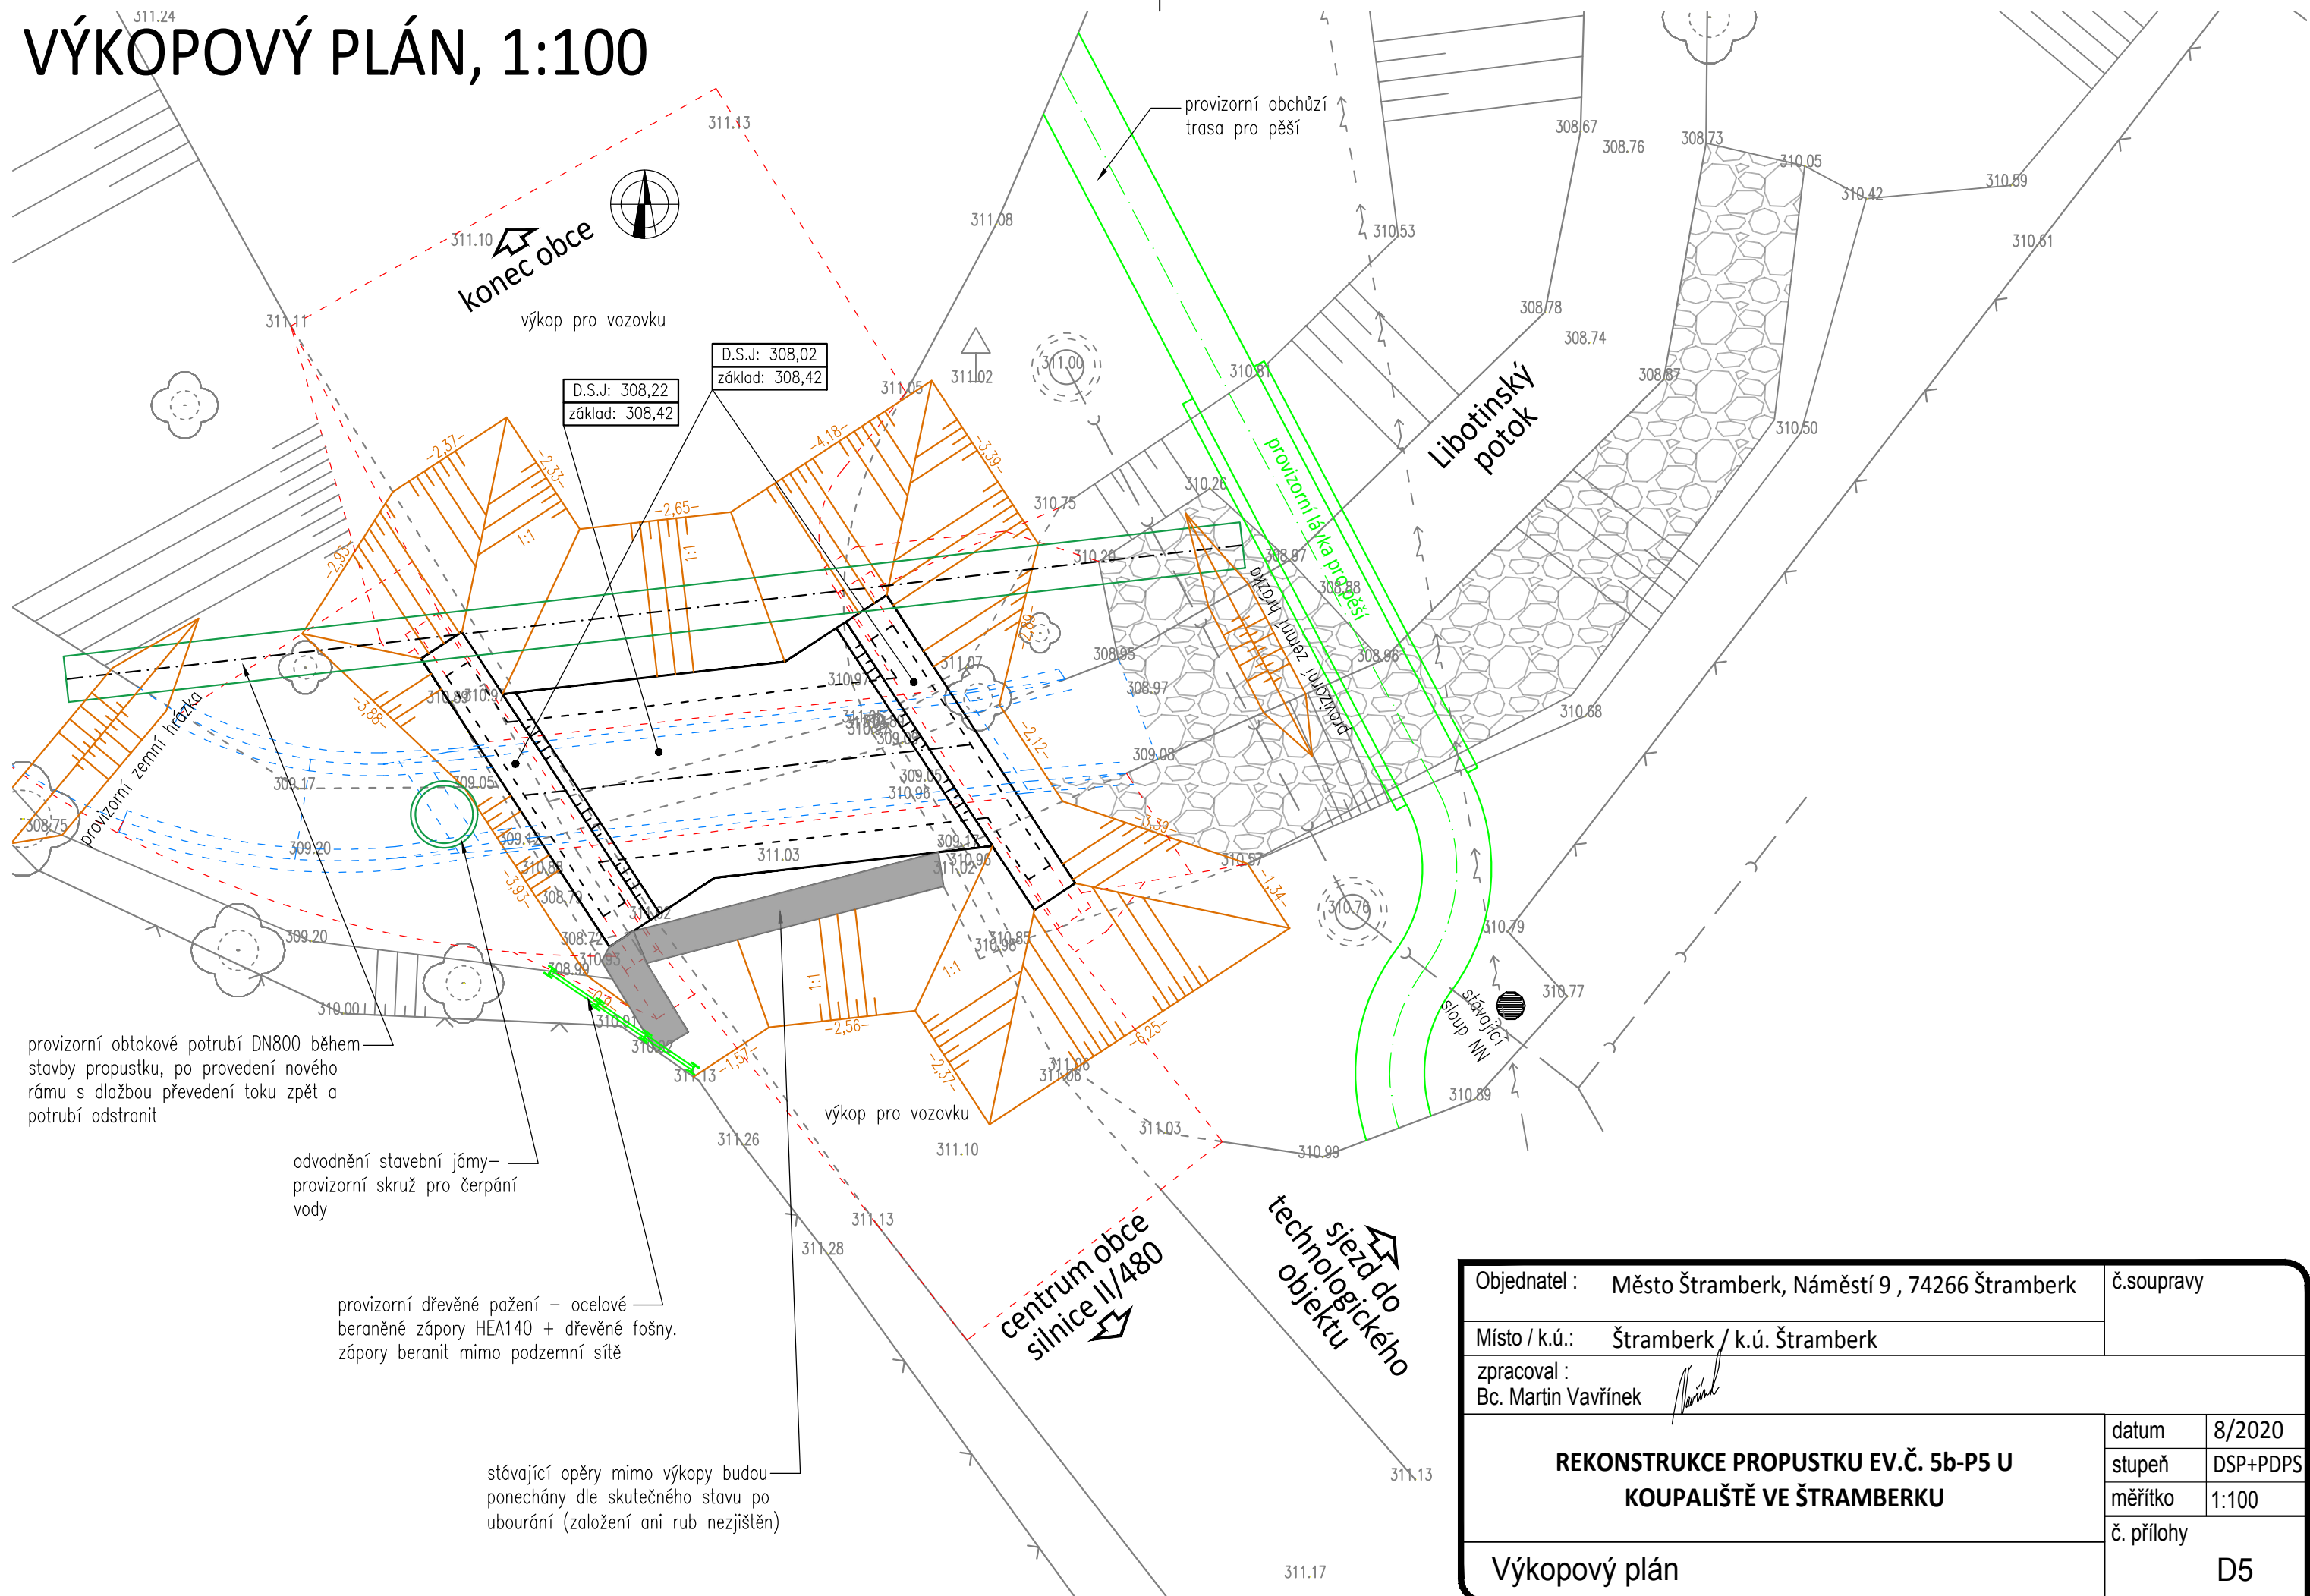

Objednatel : Město Štřamberk, Náměstí 9 , 74266 Štřamberk		č.soupravy	
Místo / k.ú.: Štřamberk / k.ú. Štřamberk			
zpracoval : Bc. Martin Vavřínek 			
REKONSTRUKCE PROPUSTKU EV.Č. 5b-P5 U KROUPALIŠTĚ VE ŠTŘAMBERKU		datum	8/2020
		stupeň	DSP+PDPS
		měřítko	1:100
Výkopový plán		č. přílohy	
		D5	