


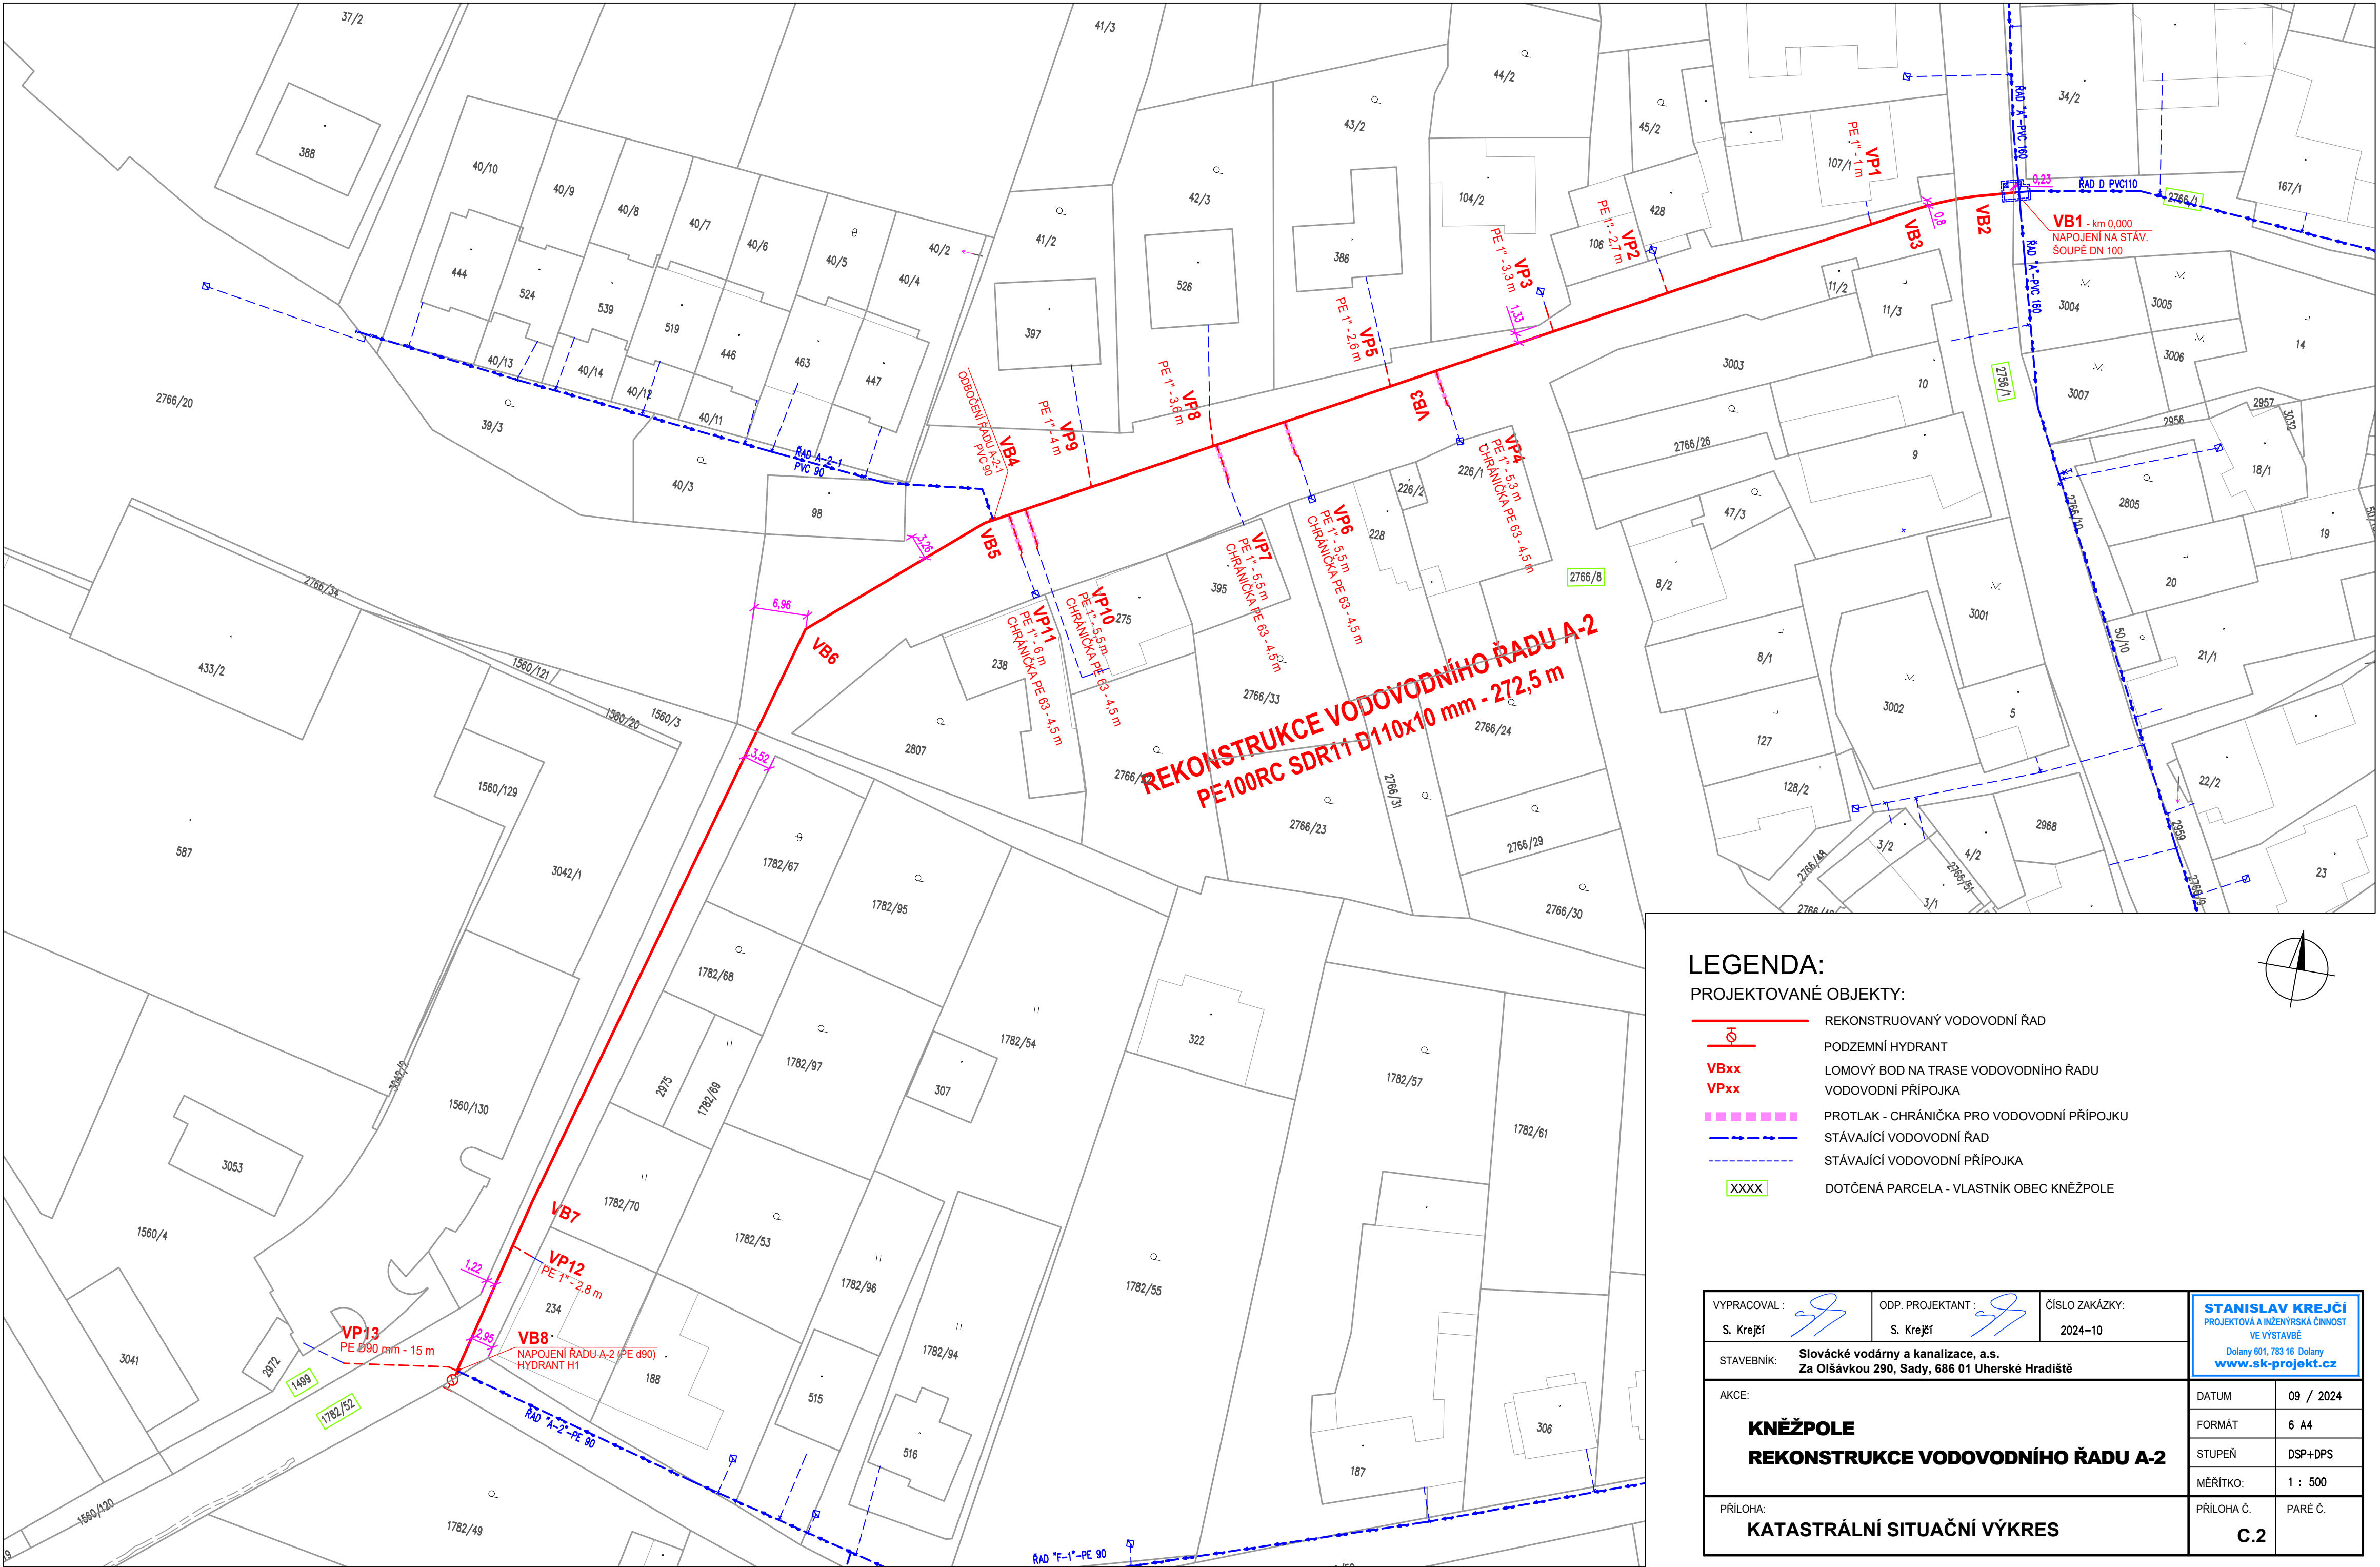

LEGENDA:

PROJEKTOVANÉ OBJEKTY:

- REKONSTRUOVANÝ VODOVODNÍ ŘAD
- PODZEMNÍ HYDRANT
- LOMOVÝ BOD NA TRASE VODOVODNÍHO ŘADU
- VODOVODNÍ PŘÍPOJKA
- PROTIAK - CHRÁNIČKA PRO VODOVODNÍ PŘÍPOJKU
- STÁVAJÍCÍ VODOVODNÍ ŘAD
- STÁVAJÍCÍ VODOVODNÍ PŘÍPOJKA
- DOTČENÁ PARCELA - VLASTNÍK OBEC KNĚŽPOLE

VYPRACOVAL : 		ODP. PROJEKTANT : 	ČÍSLO ZAKÁZKY: 2024-10	STANISLAV KREJČÍ PROJEKTOVÁ A INŽENÝRSKÁ ČINNOST VE VÝSTAVBĚ Dolany 601, 783 16 Dolany www.sk-projekt.cz	
STAVEBNÍK: Slovácké vodárny a kanalizace, a.s. Za Olšávkou 290, Sady, 686 01 Uherské Hradiště					
AKCE: KNĚŽPOLE REKONSTRUKCE VODOVODNÍHO ŘADU A-2				DATUM	09 / 2024
				FORMÁT	6 A4
				STUPEŇ	DSP+DPS
				MĚŘITKO:	1 : 500
PŘÍLOHA: KATASTRÁLNÍ SITUAČNÍ VÝKRES				PŘÍLOHA Č.	PARÉ Č.
				C.2	