


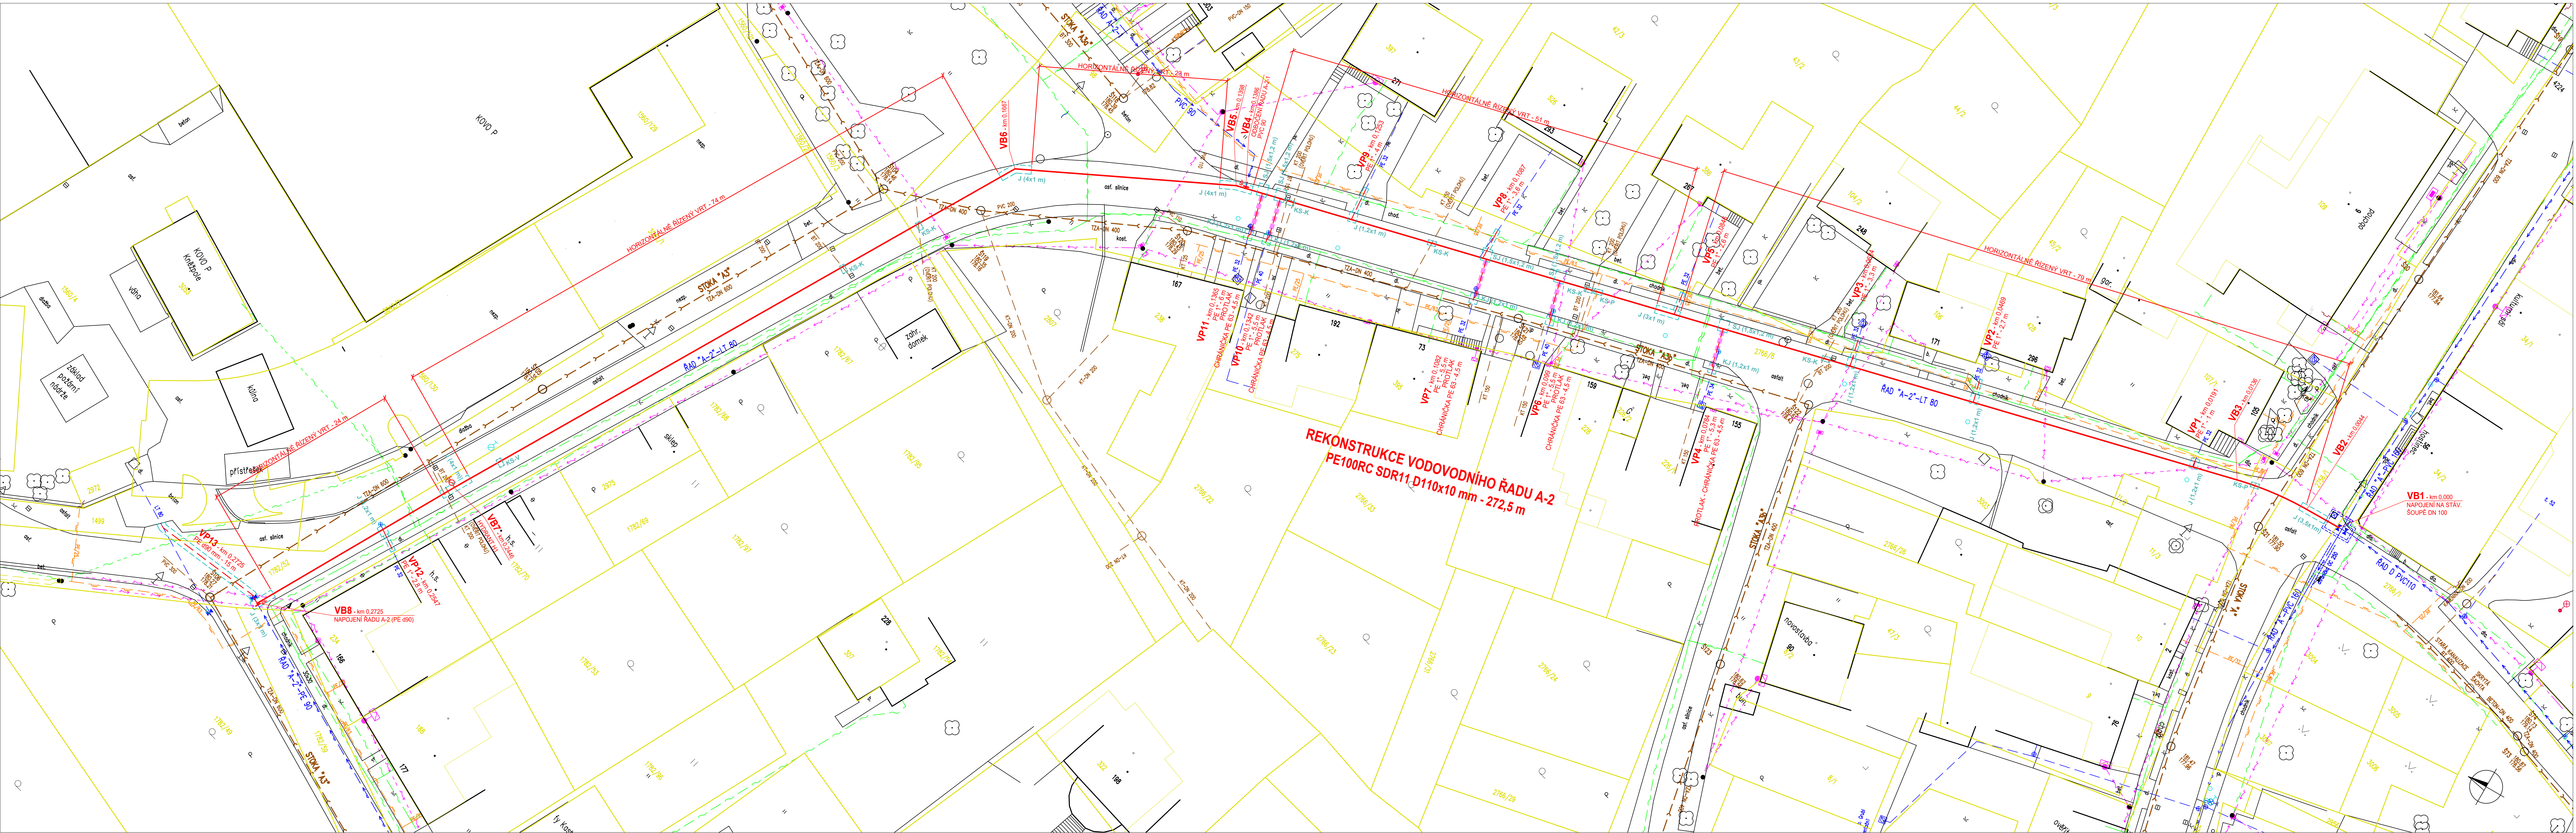

LEGENDA:

PROJEKTOVANÉ OBJEKTY:

- REKONSTRUOVANÝ VODOVODNÍ ŘÁD
- PODZEMNÍ HYDRANT
- LOMOVÝ BOD NA TRASE VODOVODNÍHO ŘÁDU
- VODOVODNÍ PŘÍPOJKA
- PROTLAK - CHRÁNIČKA PRO VODOVODNÍ PŘÍPOJKU
- OBRYŠ VÝKOPU (JAM)
- STARTOVACÍ JÁMA PROTLAKU
- KONCOVÁ JÁMA PROTLAKU
- KOPANÁ SONDA NA KANALIZACI PRO OVĚŘENÍ KŘÍŽENÍ
- KOPANÁ SONDA NA PLYNOVODU PRO OVĚŘENÍ KŘÍŽENÍ
- KOPANÁ SONDA NA VODOVODU PRO OVĚŘENÍ KŘÍŽENÍ

OSTATNÍ:

- HRANICE PARCEL KATASTRÁLNÍ MAPY

STÁVAJÍCÍ INŽENÝRSKÉ SÍTĚ:

- STÁVAJÍCÍ KANALIZACE (SVK, a.s.)
- STÁVAJÍCÍ VODOVODNÍ ŘÁD A VODOVODNÍ PŘÍPOJKA (SVK, a.s.)
- STÁVAJÍCÍ STL PLYNOVOD A PLYNOVODNÍ PŘÍPOJKA (GRIDSERVICES s.r.o.)
- STÁVAJÍCÍ PODZEMNÍ VEDENÍ NN (E-ON a.s.)
- STÁVAJÍCÍ NADZEMNÍ VEDENÍ NN (E-ON a.s.)
- STÁVAJÍCÍ PODZEMNÍ SDĚLOVACÍ VEDENÍ (CETIN a.s.)
- STÁVAJÍCÍ NADZEMNÍ SDĚLOVACÍ VEDENÍ (CETIN a.s.)

POZNÁMKA:
POLOHU PODZEMNÍCH VEDENÍ NELZE VYTÝČOVAT OD MĚŘOVÁNÍM VZDÁLENOSTÍ NA VÝKRESE. PŘED ZAHÁJENÍM REALIZACE STAVBY JE NUTNÉ ZAJISTIT U SPRÁVCE INŽENÝRSKÝCH SÍTÍ PŘESNÉ OZNAČENÍ VŠECH JEJICH VEDENÍ NA POVRCHU.

VYPRACOVAL: S. Krejčí	ODP. PROJEKTANT: S. Krejčí	ČÍSLO ZAKÁZKY: 2024-10	STANISLAV KREJČÍ PROJEKTOVÁ A INŽENÝRSKÁ ČINNOST VE VÝSTAVBĚ Dřívější 783 16 Dřívější www.sk-projekt.cz
STAVEBNÍK: Slovačské vodárny a kanalizace, a.s. Za Olšavkou 290, Sady, 686 01 Uherské Hradiště			
AKCE: KNĚŽPOLE REKONSTRUKCE VODOVODNÍHO ŘÁDU A-2	DATUM: 09 / 2024	FORMÁT: 10 A4	
	STUPĚN: DSP+DPS	MĚŘÍTKO: 1 : 250	
PŘÍLOHA: KOORDINAČNÍ SITUÁČNÍ VÝKRES	PŘÍLOHA C: PARE C.	C.3	