


MĚŘÍTKA 1:500/100

ŘAD A-2

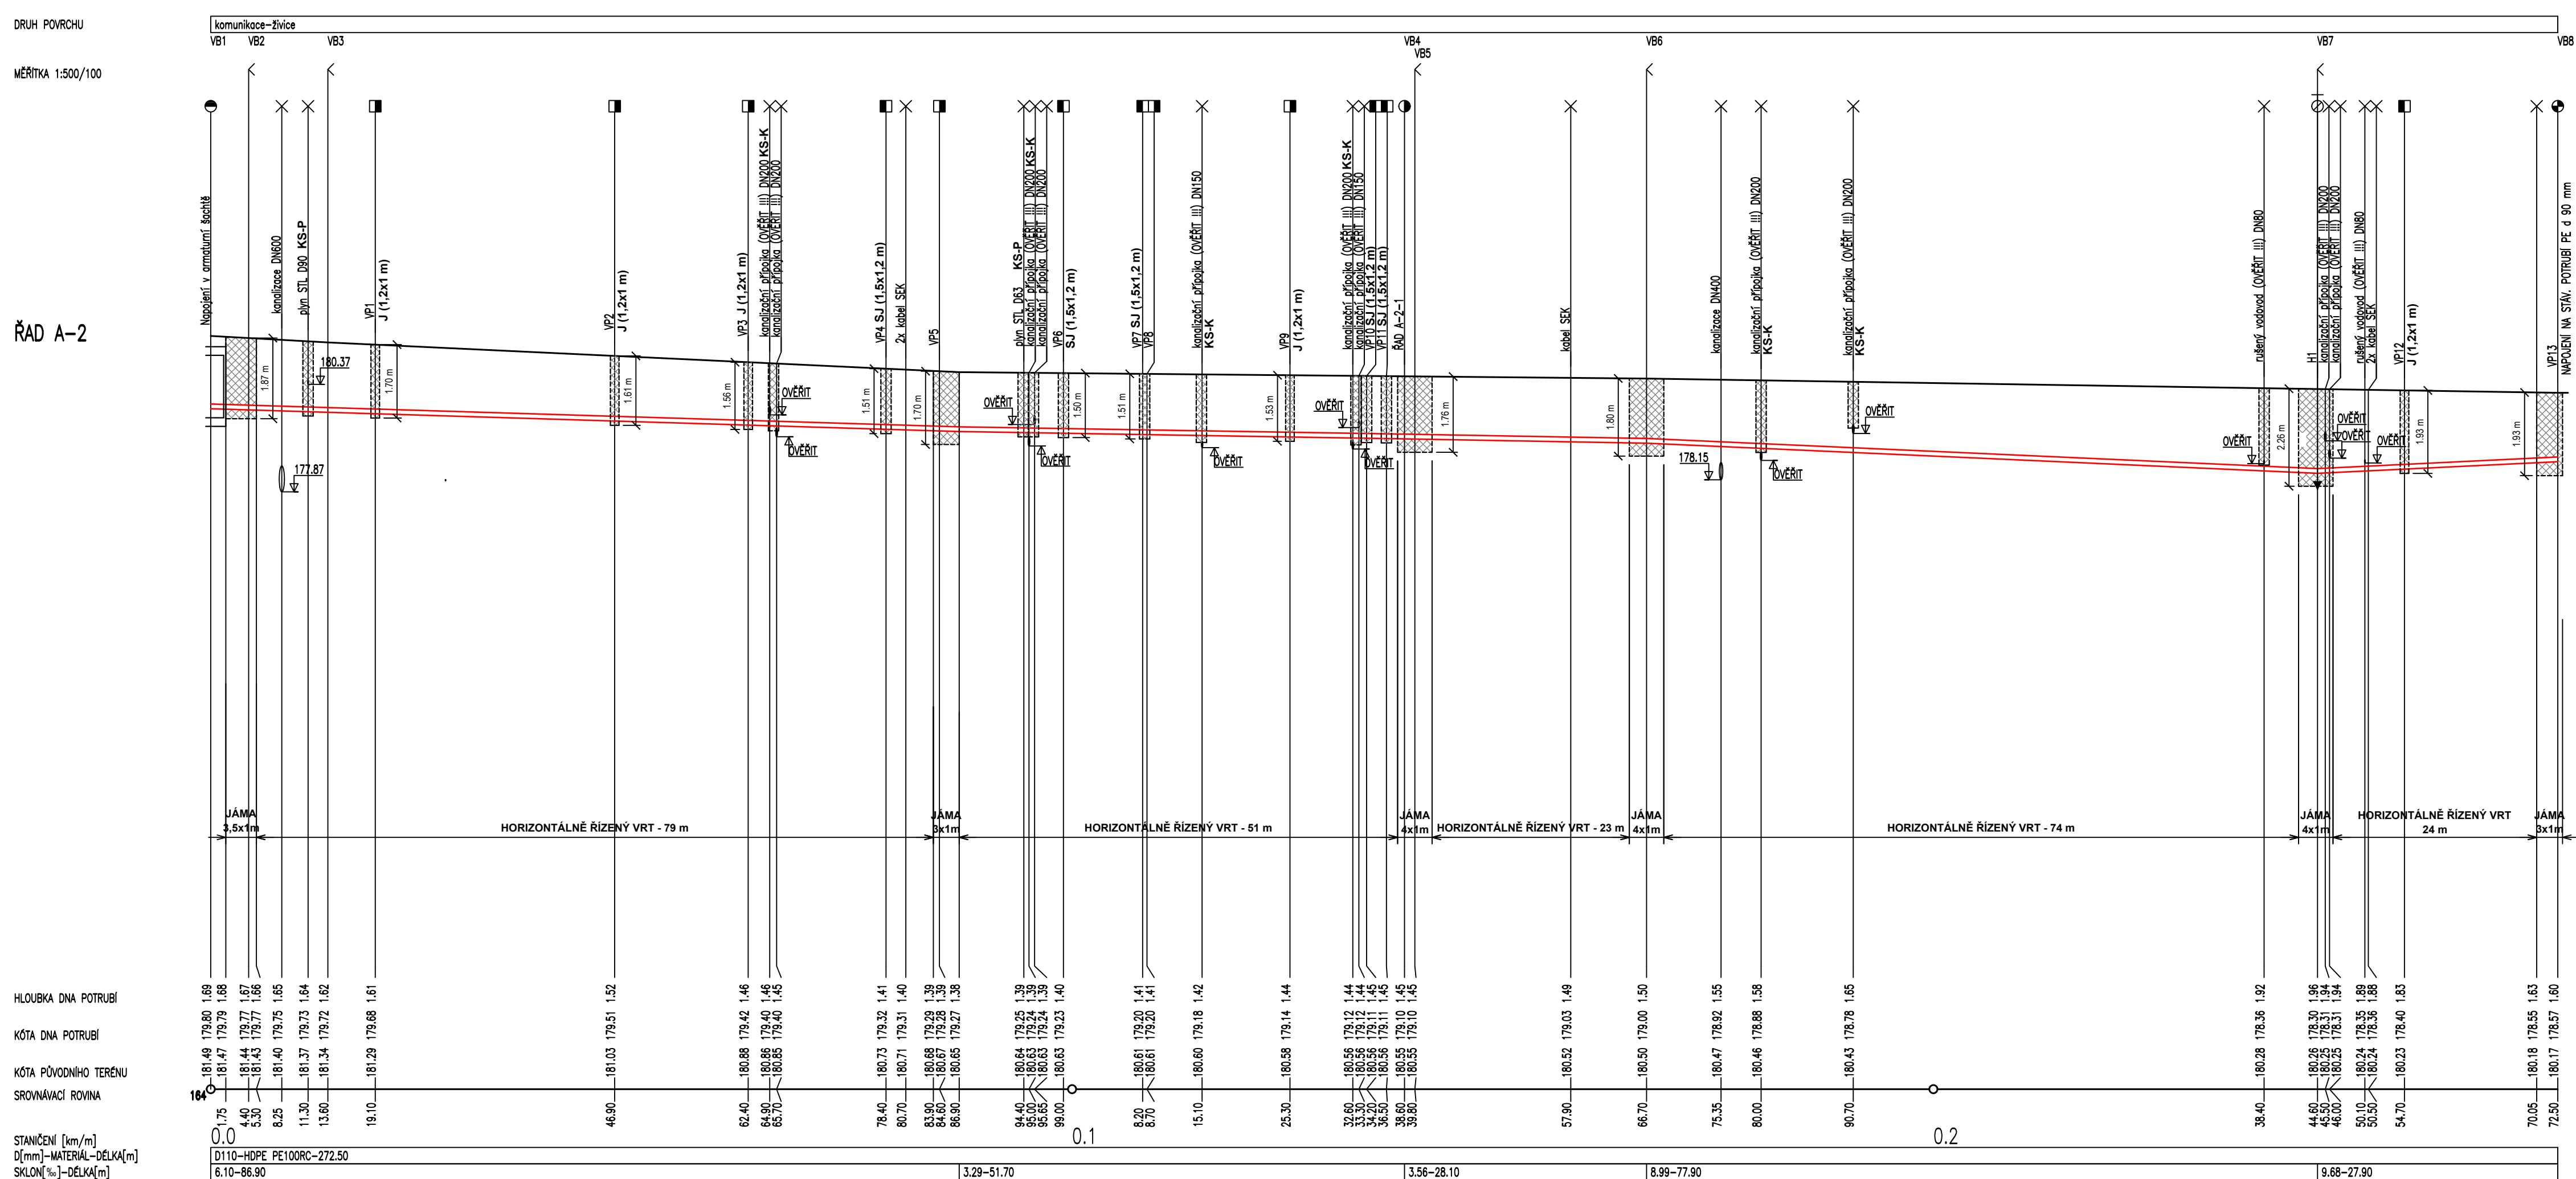

J	VÝKOP JÁMY
SJ	STARTOVACÍ JÁMA PROTLAKU
KS-K	KOPANÁ SONDA NA KANALIZACI PRO OVĚŘENÍ KŘÍŽENÍ
KS-P	KOPANÁ SONDA NA PLYNOVODU PRO OVĚŘENÍ KŘÍŽENÍ
KS-V	KOPANÁ SONDA NA VODOVODU PRO OVĚŘENÍ KŘÍŽENÍ

UPOZORNĚNÍ:
PŘI STAVBĚ BUDE NUTNÉ PŘED POKLÁDKOU POTRUBÍ VODOVODNÍHO ŘÁDU OVĚŘIT NIVELETU KŘÍŽENÝCH INŽENÝRSKÝCH SÍTÍ,
ZEJMÉNA PAK POLOHU A NIVELETU KŘÍŽENÝCH KANALIZAČNÍCH PŘÍPOJEK.

VYPRACOVAL : 		ODP. PROJEKTANT : 	ČÍSLO ZAKÁZKY :
S. Krejčí		S. Krejčí	2024–10
STAVEBNÍK: Slovenské vodárny a kanalizace, a.s. Za Olšavkou 290, Sady, 686 01 Uherské Hradiště			
AKCE: KNĚŽPOLE REKONSTRUKCE VODOVODNÍHO ŘADU A-2		DATUM	09 / 2024
		FORMÁT	4 A4
		STUPEŇ	DSP+DPS
		MĚŘÍTKO:	1 : 500/100
PŘÍLOHA: PODÉLNÝ PROFIL		PŘÍLOHA Č.	PARE Č.
		D.2	