
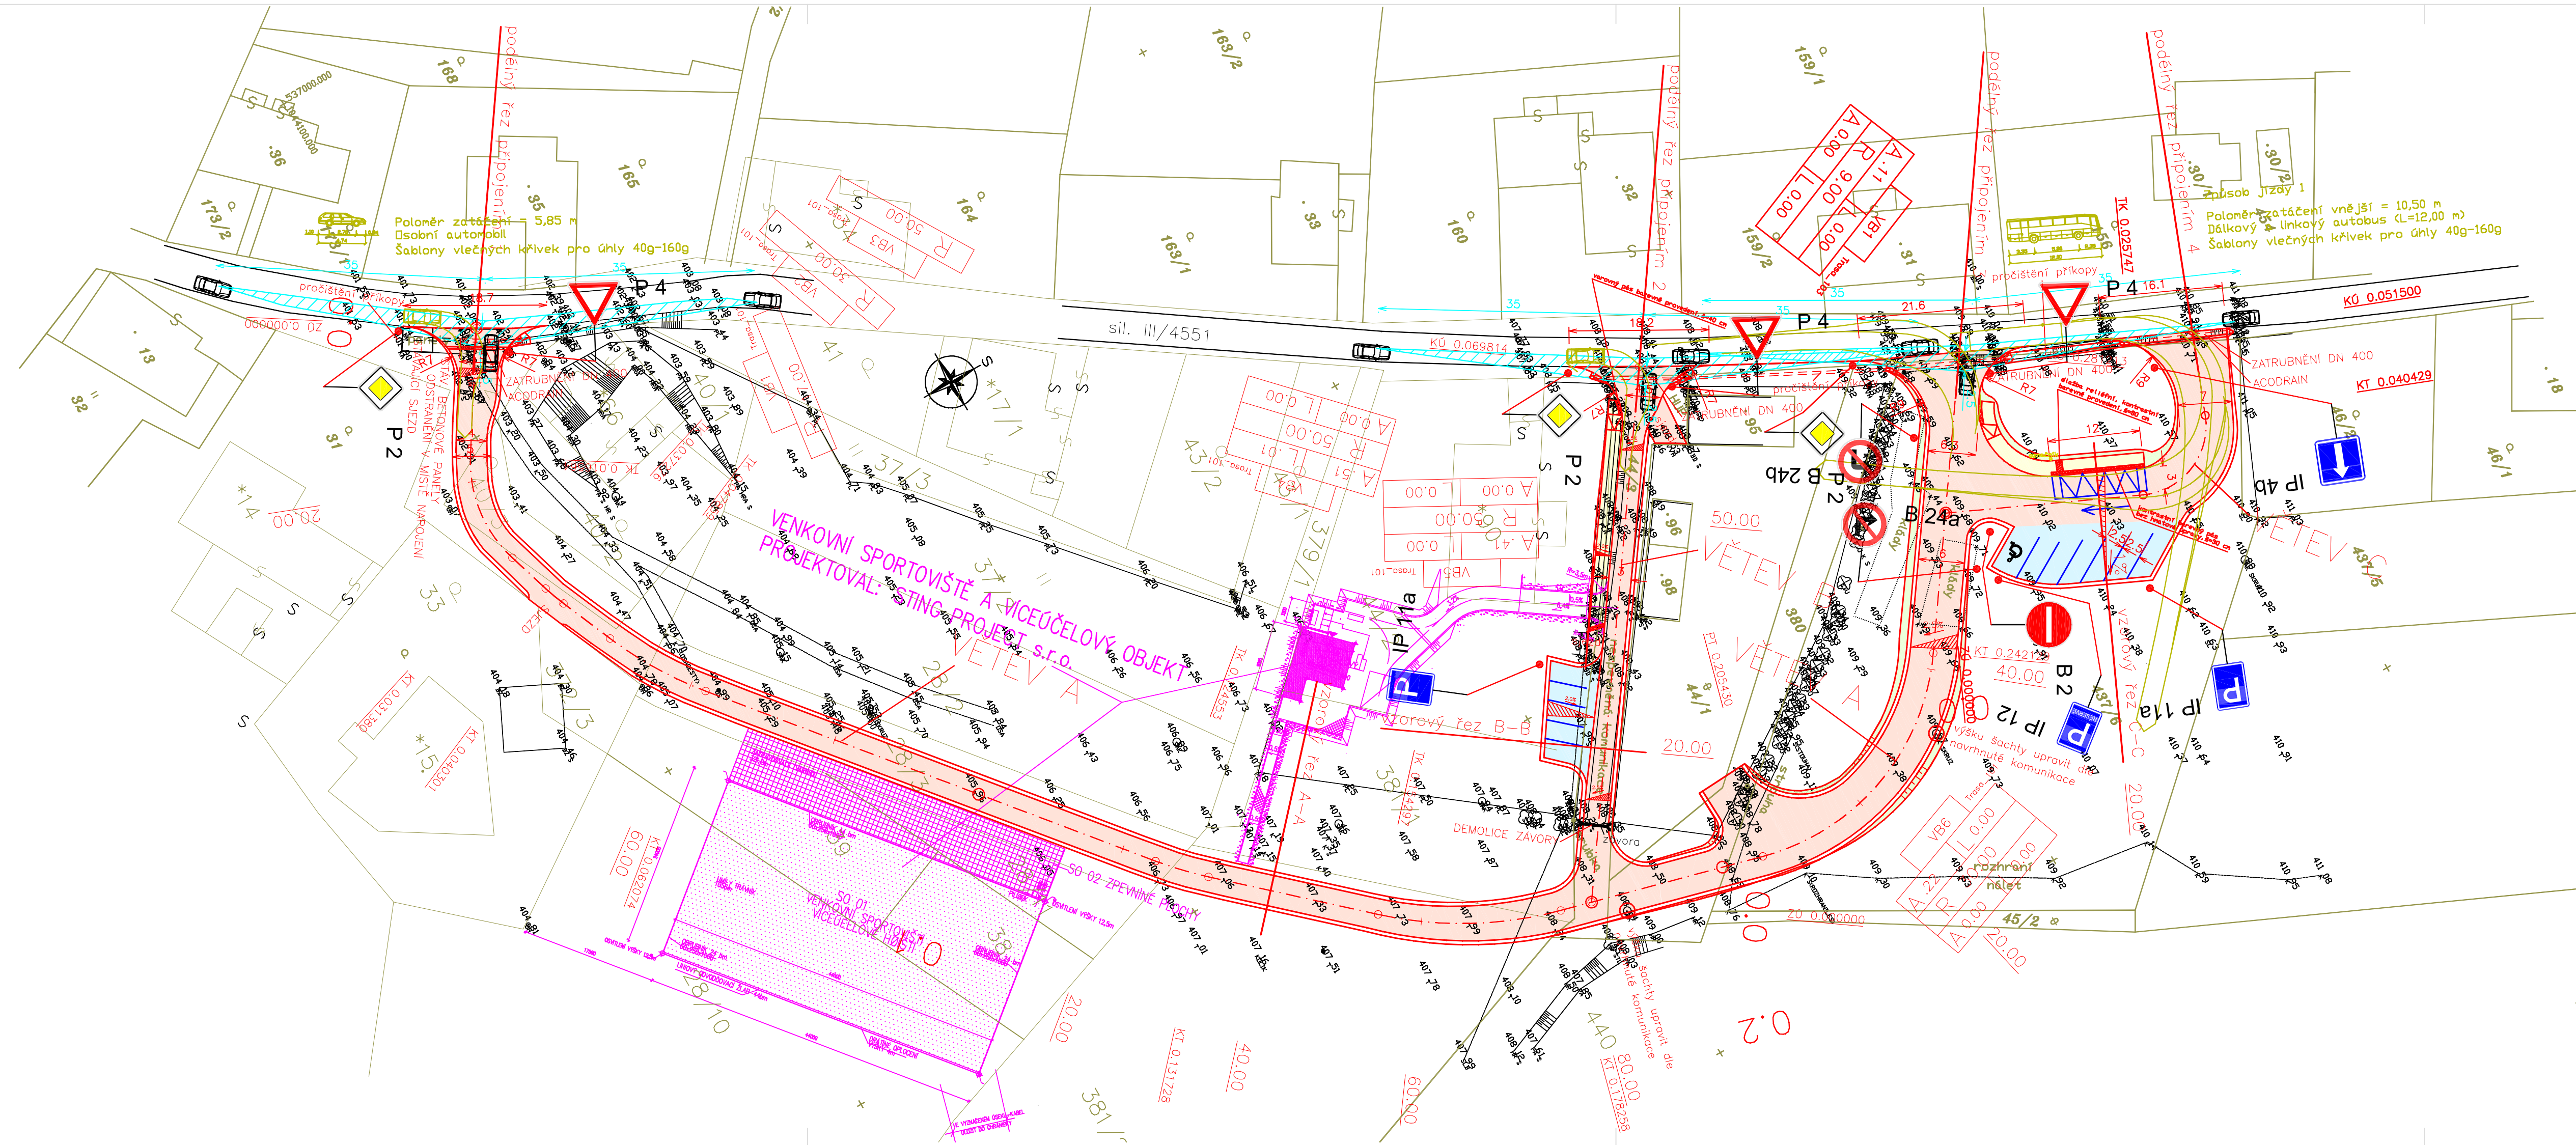


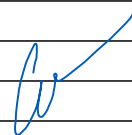

LEGENDA:

- PLOCHA VOZOVKY
- PLOCHA CHODNÍKŮ
- PLOCHA PARKOVACÍCH MÍST
- PLOCHA SVAHOVÁNÍ

Investor: OBEC HRADEC-NOVÁ VES Hradec-Nová Ves 12 790 84 pošta Mikulovice		Projektant:  Projektová kancelář pro dopravní a inženýrské stavby	
Zodp. projektant	Ing. Luděk Cěk		Cekr CZ s.r.o.
Ved. projektant	Ing. Luděk Cěk		Mazalova 57/2, 787 01 Šumperk
Vypracoval	Ing. Jaroslav Havlík		IČ: 27821251 Tel: 777 550 647
Kreslil	Ing. Jaroslav Havlík		email: cekr@cekr.cz.eu
Kraj: Olomoucký	Kat. území: Nová Ves u Jeseníka	Formát	4A4
Název akce REKONSTRUKCE MÍSTNÍCH KOMUNIKACÍ – HRADEC-NOVÁ VES – MÍSTNÍ KOMUNIKACE C20 + TOČKA AUTOBUSU		Měřítko	1:500
		Datum	V/2011
		Stupeň	DSP
		Zak.číslo	0265–08/2
SITUACE POZEMNÍ KOMUNIKACE		Číslo výkresu 100.2.1	Číslo paré