



## Veřejná zakázka na dodávky

zadávaná ve smyslu § 56

zákona č. 134/2016 Sb., o zadávání veřejných zakázek, ve znění pozdějších předpisů (dále jen ZZVZ)

**„Stavební úpravy za účelem vybudování odborných učeben a komunitní tělocvičny u ZŠ T. Šobra Písek dílčí část: Technologie strojovny pro vytápění a chlazení – Systém TČ (komplexní technologický celek) - 2026/1“**

### DOPLNĚNÍ ZADÁVACÍ DOKUMENTACE Č. 1

|                                                 |   |
|-------------------------------------------------|---|
| Název zadavatele:                               | Základní škola Tomáše Šobra a Mateřská škola Písek, Šobrova 2070   |
| Sídlo zadavatele:                               | Šobrova 2070, 397 01 Písek   |
| Právní forma:                                   | Příspěvková organizace   |
| Zapsaná v OR:                                   | Spisová značka Pr 153 vedená u Krajského soudu v Českých Budějovicích   |
| IČO/DIČ:                                        | 70943168/není plátce DPH   |
| Osoba oprávněná jednat jménem či za zadavatele: | Mgr. Jaroslav Volf – ředitel školy   |
| E: mail:                                        | <a href="mailto:jaroslav.volf@zstsobra.cz">jaroslav.volf@zstsobra.cz</a>   |
| Telefon:                                        | 380 422 501   |
| ID datové schránky:                             | 56rmtfn   |
| Webové stránky:                                 | <a href="https://www.zstsobra.cz/">https://www.zstsobra.cz/</a>   |
| Profil zadavatele:                              | <a href="https://www.e-zakazky.cz/Profil-Zadavatele/a3132d98-d4e0-4d53-aa15-d3d1ae176593">https://www.e-zakazky.cz/Profil-Zadavatele/a3132d98-d4e0-4d53-aa15-d3d1ae176593</a>                                     |
| Název veřejné zakázky:                          | „Stavební úpravy za účelem vybudování odborných učeben a komunitní tělocvičny u ZŠ T. Šobra Písek dílčí část: Technologie strojovny pro vytápění a chlazení – Systém TČ (komplexní technologický celek) - 2026/1“ |

Zadavatel v souladu se zněním § 99 odst. 1 ZZVZ doplňuje zadávací dokumentaci o:

- a) Údaje do tabulky v bodě 3 Zadávací dokumentace-strojovna Systém TČ-2026
- Datum odeslání oznámení o zahájení zadávacího řízení do VVZ: 11.1.2026
  - Referenční číslo VVZ/Submission ID: F2026-001952/Z2026-001952
- b) Výkres č. 4.3.19.4. D.1.4.2.03 UT-PŮDORYS 2NP ZŠ PÍSEK – umístění akumulční nádrže 800 l pro chlazení zmíněné v legendě (poz. 4) výkresu – příloha ZD 1.9.13. 4.3.19.3. D.1.4.2.02 UT-PŮDORYS 1NP STROJOVNA ZŠ PÍSEK a příloha ZD 1.9.12. 4.3.19.7. D.1.4.2.06 UT-SCHEMA STROJOVNY ZŠ PÍSEK.
- Uvedený výkres je doplněn pro úplnost k upřesnění prostorového umístění akumulční nádrže pro chlazení CHV (800 l, poz. 4) ve 2. NP (místnost 2.18) nad strojovnou 1.18. Doplnění je upřesněním informací uvedených již v čl. 2.2. Technické dokumentace pro zadání VZ\_2026 (příloha č. 19 VZ) a nemění technické požadavky ani rozsah předmětu plnění.*

Zadavatel nepovažuje toto doplnění zadávací dokumentace za takové, které by mohlo rozšířit okruh možných účastníků zadávacího řízení nebo ovlivnit zpracování nabídek. Z tohoto důvodu zadavatel neprodlužuje lhůtu pro podání nabídek dle § 99 odst. 2 ZZVZ.


V Písku

Mgr. Bc.  
Jaroslav  
Volf

Digitálně  
podepsal Mgr.  
Bc. Jaroslav Volf  
Datum:  
2026.01.22  
14:37:52 +01'00'

Bc. Mgr. Jaroslav Volf  
ředitel ZŠ T. Šobra, Písek

# Pudorys 2NP

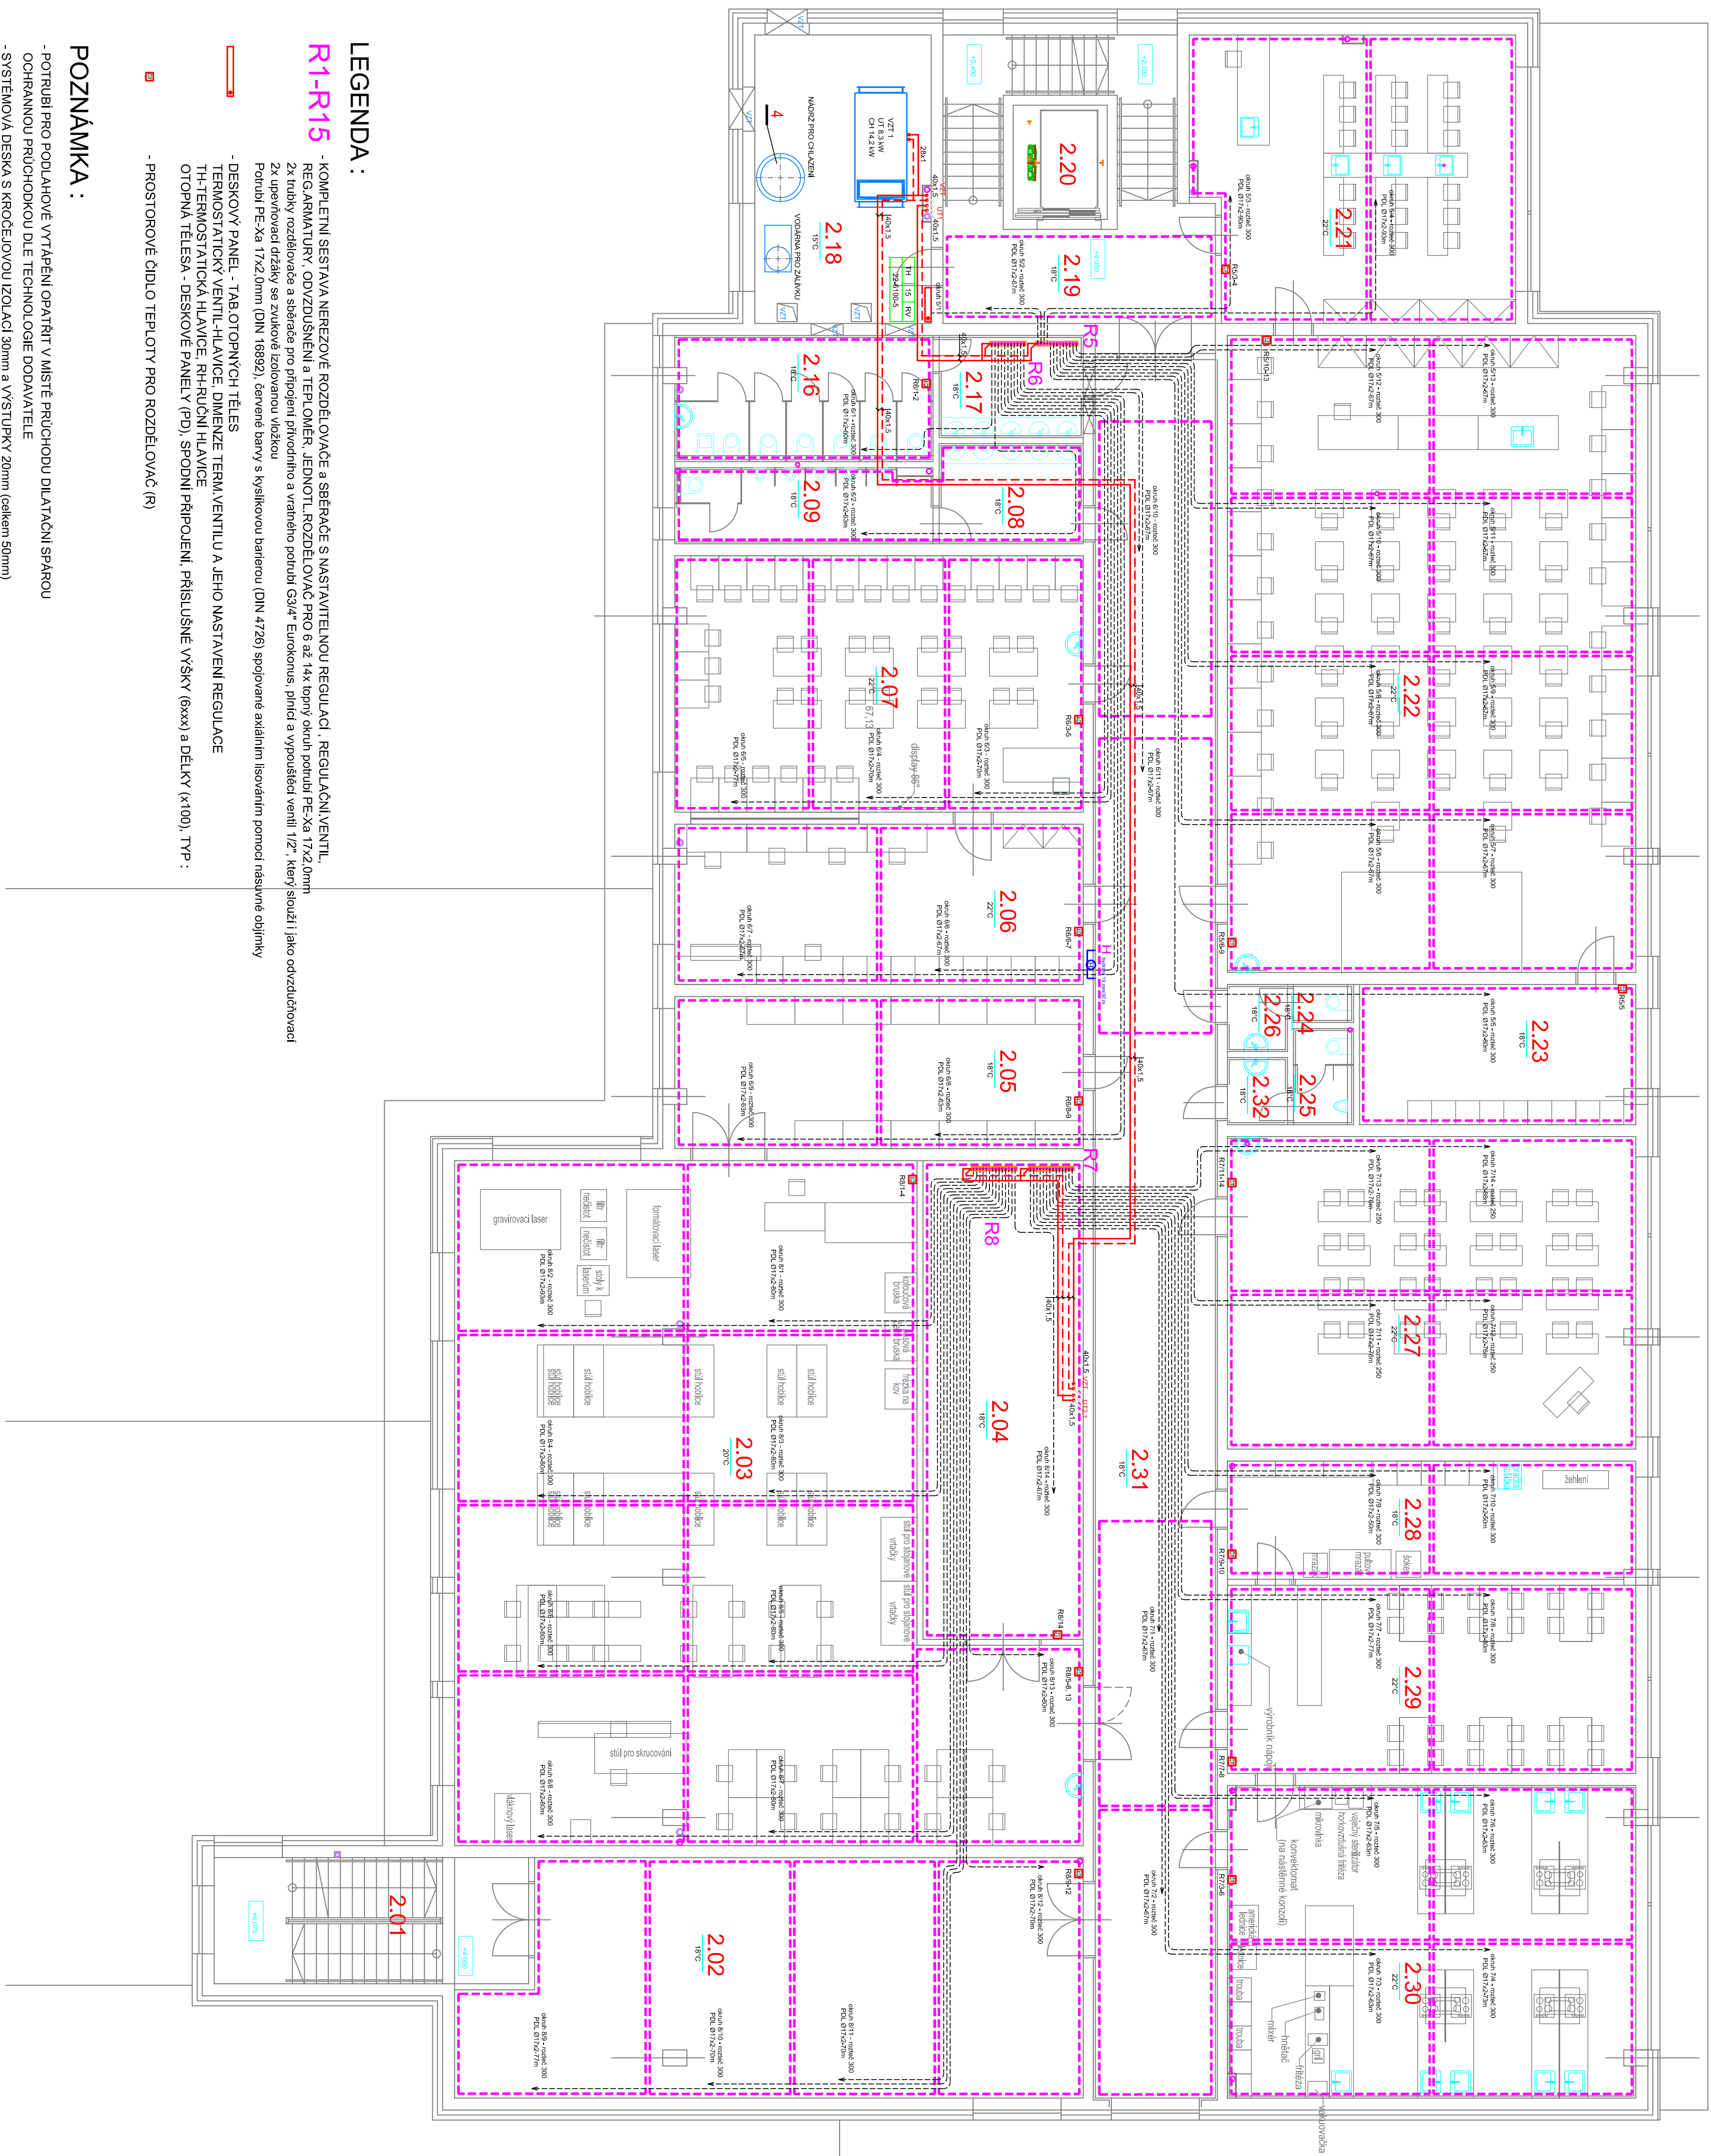

LEGENDA:

## R1-R15

- [illegible]

### POZNÁMKA:


[illegible]

0,000 = 393,45 m. n. m.



|               |   |                                      |                                                                      |         |  |
|---------------|---|--------------------------------------|----------------------------------------------------------------------|---------|--|
|               |   |                                      |                                                                      |         |  |
| Index         | Pojasť změny                                                                                             | Datum                                | Povolil                                                              | Podpis  |  |
|               |   | Metřko: 1:100                        |                                                                      | 03      |  |