


PŮDORYS 4.NP - ŘEŠENÁ ČÁST



ŘEŠENÁ ČÁST 4NP - PŮDNI VESTAVBA ZUŠ

- LEGENDA AKUSTICKÝCH PANELŮ
- AKUSTICKÉ DESKY ECHOPLATE AKUSTO WOL C Extra Box (2,7x0,6x0,08m)
 - PANELY BUDOU INSTALOVÁNY VERTIKÁLNĚ KOLE SEBE - CLUSUM 3x4
 - AKUSTICKÉ DESKY ECHOPLATE AKUSTO WOL C Extra Box (2,7x0,6x0,08m)
 - PANELY BUDOU INSTALOVÁNY HORIZONTÁLNĚ NA SEBE - 2x4

TABULKA MÍSTNOSTI						
OZN.	POPIS MÍSTNOSTI	m2	PODLAHY	TYP	OMITKY	OBKLADY
4.01	SCHODIŠTĚ	20.69	PVC	P6	—	—
4.02	SÁLNA	7.40	PVC	P1	—	—
4.03	DENNÍ MÍSTNOST	23.74	KOBEREC	P10	—	KERAMICKÝ v=1,5m (za linkou)
4.04	HUDEBNÍ NÁUKA	39.53	KOBEREC	P10	—	KERAMICKÝ v=1,5m (za linkou)
4.05	KONCERTNÍ SÁL	72.02	KOBEREC	P10	—	KERAMICKÝ v=1,5m (za linkou)
4.06	ZÁEM SÁL	18.26	PVC	P1	—	—
4.07	VÝTVARNÁ VÝCHOVA	35.01	PVC	P1	—	KERAMICKÝ v=1,5m (za linkou)
4.08	VÝTVARNÁ VÝCHOVA	29.82	PVC	P1	—	KERAMICKÝ v=1,5m (za linkou)
4.09	LIT-ORAM. KROUŽEK	28.83	KOBEREC	P10	—	KERAMICKÝ v=1,5m (za linkou)
4.10	CHODBA	57.45	PVC	P6	—	—
4.11	TANEČNÍ SÁL - VSTUP	3.14	PVC	P3	—	—
4.12	TANEČNÍ SÁL	74.09	BALETOVÝ	P5	—	—
4.13	SKLAD KOSTÝMŮ	4.61	PVC	P3	—	—
4.14	SÁLNA	6.46	PVC	P3	—	—
4.15	SPRCHA	3.25	KER. DLAŽBA	P4	—	—
4.16	CHODBA	11.56	TERACOVÝ STAV.	—	—	—
4.17	BICÍ NÁSTROJE	40.69	KOBEREC	P2	—	—
4.18	SERVISOVNA	4.14	PVC	P3	—	—
4.19	NEOSAZENÝ	—	—	—	—	—
4.20	SKLAD	7.36	PVC	P1	—	—
4.21	SKLAD	9.56	PVC	P1	—	—
4.22	CHODBA	67.77	PVC	P1	—	—
4.23	SKLAD	9.55	PVC	P1	—	—
4.24	SKLAD	9.55	PVC	P1	—	—
4.25	ARCHIV	9.55	PVC	P1	—	—
4.26	TECHNICKÁ MÍSTNOST	7.85	PVC	P1	—	—
4.27	TECHNICKÁ KOMORA	3.94	KER. DLAŽBA	P16	—	—
4.28	WC CHLAPCI	6.02	KER. DLAŽBA	P16	—	—
4.29	WC DĚVČATA	2.56	KER. DLAŽBA	P16	—	—
4.30	WC DĚVČATA	9.25	KER. DLAŽBA	P16	—	—
4.31	WC DĚVČATA	3.38	KER. DLAŽBA	P16	—	—

ZNÁČENÍ A POPIS POHLEDŮ – VZ. SAMOSTATNÍ VÝKRES: PŮDORYS 4.NP – RASTR KAZETOVÝCH POHLEDŮ
AKUSTICKÝ OBKLAD STĚN – AKUS 1) PRÁŠKOVÉ PANELE NA STĚNU ROZMĚR PANELE 2700x1200x40 mm, OSÁZENO DO KOVONÉ KONSTRUKCE. $\alpha_w=1,0$,
OSÁZENO DLE PŮDORYSŮ 4.02 A 4.03 m2
OMITKY – ŽENÉ KONSTRUKCE BUDOU OPATŘENY AKUSTICKÝMI OMITKAMI SE ŠIKOVANÍM

LEGENDA MATERIÁLŮ

- STÁVAJÍCÍ STAVENÍ KONSTRUKCE
- OBKLAD ŽIVO. ŽENÉ NA KLASICKÝCH MALTO
- ŽIVO. Z DUTINOVÝCH KERAMICKÝCH BLOKŮ TL 300mm (P10, M10, R=48B)
- BROUŠENÝ CHELYN BLOK NA MALTO PRO TENÉ SPÁRY
- SK AKUSTICKÉ PRŮKY CELKOVÉ TL 150mm, VZDUCH. NEPROZVUČNOST $R_w=66dB$,
DVOUL. OPRAŠENÍ MODRÝMI DESKAMI TL 12,5mm **, DVOUL. ROST R-CW 50x50 ODOLELENÉ TENÝM,
VÝPLN MINERÁLNÍ VATOU 40x40mm (OBJEM > 40kg/m3)
- SK AKUSTICKÉ PRŮKY CELKOVÉ TL 200mm (UMÍSTĚNÍ MEZI MÍSTNOSTI 4.17 A 4.12), VZDUCH. NEPROZVUČNOST $R_w=66dB$,
DVOUL. OPRAŠENÍ MODRÝMI DESKAMI TL 12,5mm **, DVOUL. ROST R-CW 50x50 ODOLELENÉ TENÝM,
VÝPLN MINERÁLNÍ VATOU 80mm (OBJEM > 40kg/m3)
- SK PRŮKY CELKOVÉ MINIMÁLNÍ TL 100mm, VZDUCH. NEPROZVUČNOST $R_w=48dB$,
JEDNOUL. OPRAŠENÍ DESKAMI TL 12,5mm **, JEDNOUL. KONSTRUKCE R-CW 75,
VÝPLN MINERÁLNÍ VATOU 50mm (OBJEM > 15kg/m3)
TL. PRŮKY DLE VÝKRESŮ VE VÝKRESU
- AKUSTICKÉ PŘESAZOVÉ STĚNY SPRÁŽENÉ TL 100mm,
JEDNOUL. OPRAŠENÍ AKUSTICKÝMI DESKAMI TL 12,5mm,
KONSTRUKCE R-CD NA STAV. IMENECH, VÝPLN MN. VATOU 80mm (OBJEM > 40kg/m3)
- OBKLAD KONSTRUKCE DLE POPISU NEBO AKUSTICKÝMI MÍSTNOSTI
KER. v=2,2m – BÉNOVÝ OBKLAD PŘEPÍSKOVÉ VÝŠKY
AKUS – AKUSTICKÝ OBKLAD 1200x2700mm, UMÍSTĚNÍ DLE POPISU VE VÝKRESU
- *) V MÍSTNOSTI 4.15, 4.27-4.31 A DALŠÍCH PROSTŘEDÍ SE ZVÝŠENOU VLAKOSTÍ (ZA UMÍSTVĚNÍ NEBO KUCHYNSKOU LINKOU)
BUDE POUŽITO IMPREGNOVANÝCH SK DESK. PRO AKUSTICKÉ PRŮKY IMPREGNOVANÉ MODE DESKY
V STANDARDNÍCH PRŮKCH IMPREGNOVANÉ ŽELEZNÉ DESKY
RHR V NÁDEŽOVÉ ROZMĚR BUBALNA 1. 51, v=0,87m PRO CELKOVÉ RÁMY VÝPLN NA VNĚJŠÍ STRANĚ (SMĚREM K FASÁDĚ VZ. VÝKRES)
DOLNÍ POLYESTER EPI TL 50 mm, ŽUTÉ KAPKY BÍLÉ PO GALZEM I PROFITU ZABEZPEČENÍ – BETON C 20/25.
- (b) 250x300mm, v=0,87m (b) 300x300mm, v=0,87m

PROSTUPY PRO POTRUBÍ VZT:

- POTRUBÍ 300x100mm, PROSTUP 400x200mm
- MÍSTNÍ PROSTUPY NAD PODLAHOU, SPICEM
- POTRUBÍ 300x100mm, PROSTUP 400x200mm
- UMÍSTĚNÍ PROSTUPY POD PODLAHEM, HORNÍ HRANA 250 mm POD PODLAHEM

POD. OTVORY PRO INSTALACI VZT POTRUBÍ UTEPAT DLE PR.

SCHEMA OBJEKTU ŠKOLY

REVIZE a - 06/2025

ATELIER RENO 120,00 PRAHA 2 VLÁČKOVSKÁ 10	HP: ING. J. MALINA	ZODPOV. PROJEKTANT: ING. J. MALINA	VYPRACOVAL: ING. ARCH. J. MALINA	SPEC.: STUPEŇ: DPS
INVESTOR: MĚSTO PŮDEBRADY, Úřad městské části 26/1, 280 31 Půdebrady	MÍSTO ST.: ZS A ZUŠ T.G.M. PŮDEBRADY, Školní 556, 290 01 Půdebrady	Č.ZAK.: 17-4-007	DATUM: 08/2017	FORMAT: 16 A4
OBJEKT: ZS A ZUŠ T.G.M. PŮDEBRADY ŠKOLNÍ 556, 290 01 PŮDEBRADY	VÝKRES: PŮDORYS 4.NP NAVRHOVÁNÉ ŘEŠENÍ	MĚŘITKO: 1:50	Č.VÝKR.: D.1.1.03	

Documentace je státním autorským právem a nemůže se rozmnožovat a používat třetími osobami nebo investorem