


STŘECHA

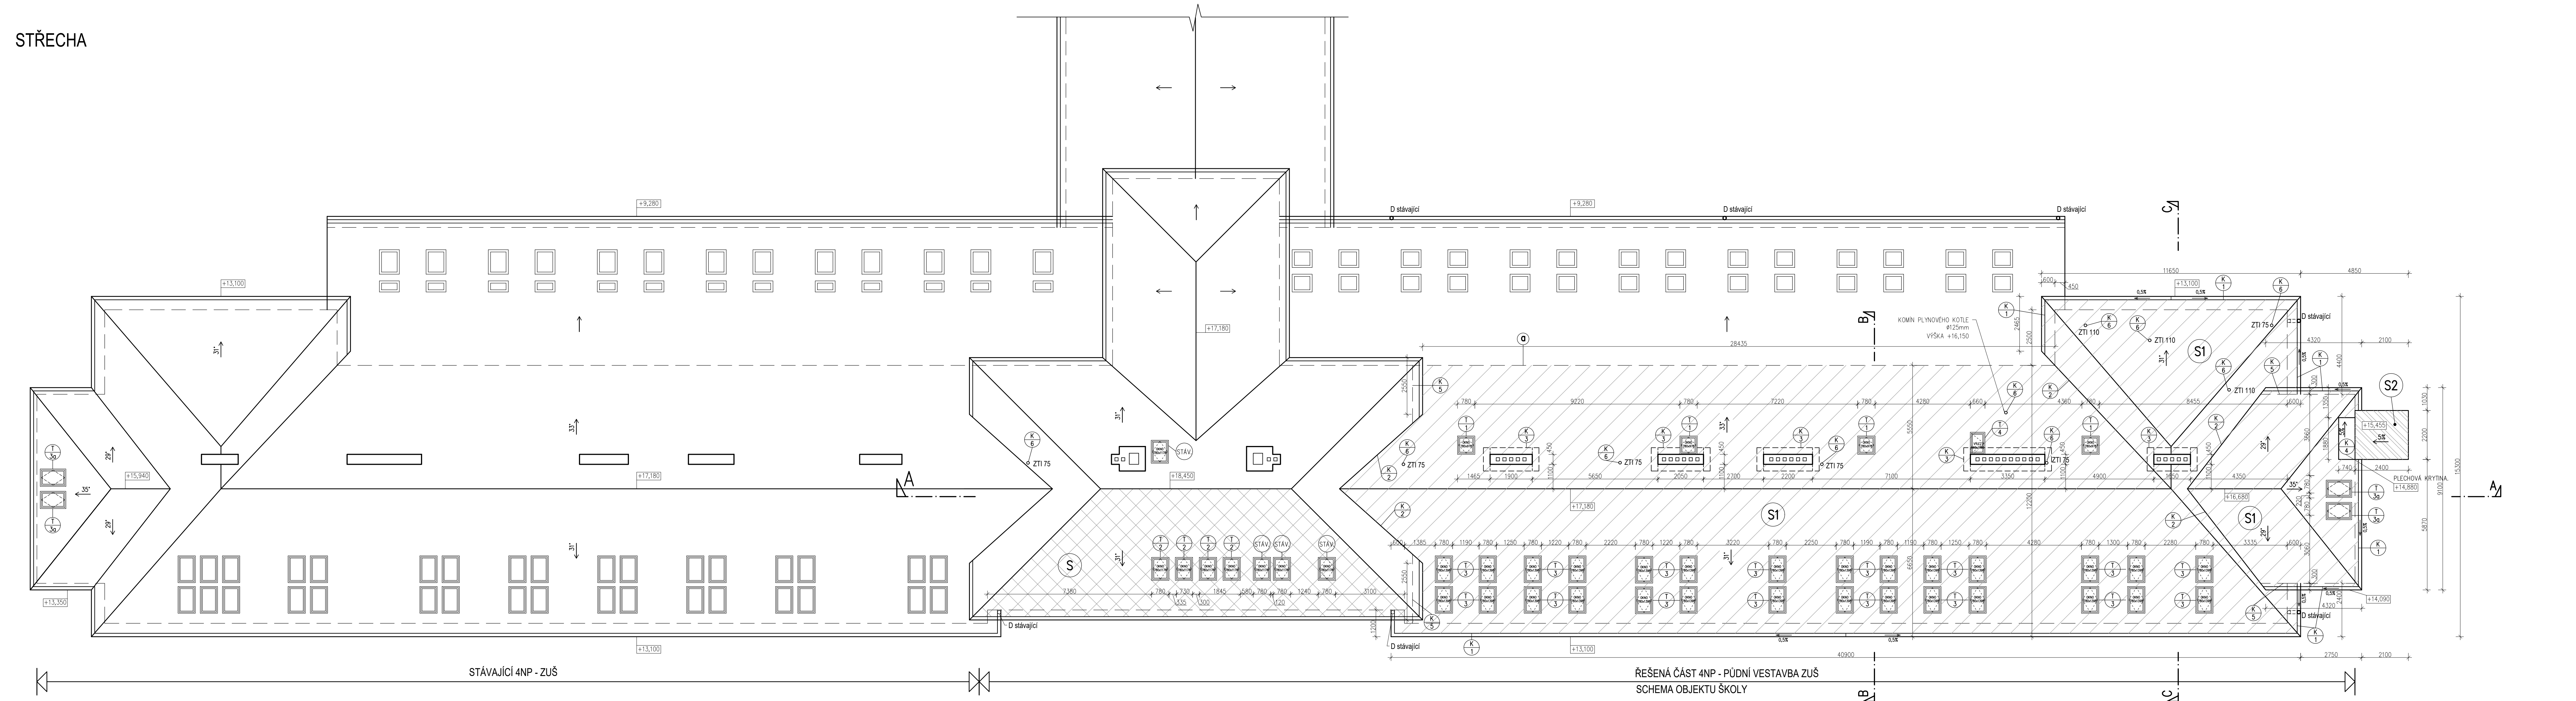

LEGENDA

- STÁVAJÍCÍ STŘEŠNÍ ROVINA – PONECHANÁ BEZE ZMĚN
PÁLENÁ KRYTINA SKLADANÁ – BOBROVKY BARVA ČERVENÁ
- STŘEŠNÍ KRYTINA ČÁSTEČNĚ DEMONTOVANÁ ZPĚTNĚ OSAZENÁ
PÁLENÁ KRYTINA SKLADANÁ – BOBROVKY BARVA ČERVENÁ
- NOVÁ STŘEŠNÍ KRYTINA
PÁLENÁ KRYTINA SKLADANÁ – BOBROVKY BARVA ČERVENÁ
- NOVÁ STŘEŠNÍ KRYTINA
POPLASTOVANÝ PLECH BARVA ČERVENÁ

ZNAČENÍ A ÚPRAVY STŘECH JEDNOTLIVÝCH ČÁSTÍ

SKLADBY STŘECH JSOU UVEDENY V TECHNICKÉ ZPRÁVĚ

- S1 STŘECHA NAD SEVERNÍM KŘÍDLEM**
KERAMICKÁ PÁLENÁ KRYTINA SKLADANÁ KRYTINA, VZOR BOBROVKA DLE STÁVAJÍCÍ ZACHOVÁVANÉ ČÁSTI STŘECHY, ČERVENÁ
- S2 STŘECHA NAD VÝTAHOVOU ŠACHTOU**
FALCOVANÁ PLECHOVÁ KRYTINA Z POPLASTOVANÉHO PLECHU (ČERVENÁ BARVA) II. 0,63mm
- S STŘECHA NAD STŘEDOVOU ČÁSTÍ**
VYZNAČENÁ ČÁST STŘECHY BUDE V MÍSTĚ NOVÝCH STŘEŠNÍCH OKEN UPRAVENA:
STÁVAJÍCÍ KRYTINA PÁLENÁ TAŠKOVÁ (BOBROVKY) BUDE ROZEBRANA LOKÁLNĚ KOLEM NOVÝCH OKEN, KRYTINU ULOŽIT NA STAVBĚ
BUDE UPRAVENA KROVOVÁ KONSTRUKCE (LATOVÁNÍ PŘÍPADNĚ KROKVE) PRO OSAZENÍ NOVÝCH STŘEŠNÍCH OKEN,
NÁSLEDNĚ BUDE ZPĚTNĚ OSAZENA PŮVODNÍ TAŠKOVÁ KRYTINA

ÚPRAVY STŘECH V SOUVISLOSTI S KLEMPÍŘSKÝMI PRACEMI

KLEMPÍŘSKÉ PRÁCE NA STŘEŠE – POPLASTOVANÝ PLECH.

- S1 STŘECHA NAD SEVERNÍM KŘÍDLEM**
PO OBVODU BUDE STŘEŠNÍ PLOŠT UPRAVEN BEDNĚNÍM.
PO CELEM OBVODU BUDE ULOŽEN NASTŘEŠNÍ ŽLAB S NÁPOJENÍM NA STÁVAJÍCÍ SVISLÉ SVODY.
DŘEVĚNÉ BEDNĚNÍ TL. 25 mm, cca š. 1000 mm, NA BEDNĚNÍ ULOŽIT PAS DÍŮŽNÍ FOLIE.
NASTŘEŠNÍ ŽLAB VČETNĚ HAKŮ PRO NASTŘEŠNÍ ŽLAB, OPLECHOVÁNÍ OKAPOVÉ HRANY
- BUDE PROVEDENO OPLECHOVÁNÍ ŮZLABI (K 2)
OPLECHOVÁNÍ KOMINOVÝCH TĚLES (K 3)
OPLECHOVÁNÍ ZA VÝTAHOVOU ŠACHTOU (K 4)
LEMOVÁNÍ U ZDIVA (K 5)
OPLECHOVÁNÍ PROSTUPŮ ZTI, NOVÉHO KOMINA (K 6)

OSTATNÍ


HROMOSVOD
ZPĚTNÁ MONTÁŽ HROMOSVODU V PŮVODNÍM ROZSAHU VČETNĚ VYPRACOVÁNÍ REVIZNÍ ZPRÁVY.

KOMINY
KOMINOVÁ TĚLESA BUDOU ZACHOVÁNA STÁVAJÍCÍ BEZ ÚPRAV,
BUDE PROVEDENO NOVE OPLECHOVÁNÍ V RAMCI KLEMPÍŘSKÝCH PRACÍ NA STŘEŠE.

VÝPNĚ OTVORŮ
NOVÁ STŘEŠNÍ OKNA BUDOU DŘEVĚNÁ S POVRCHOVOU ÚPRAVOU POLYURETAN – BÍLÁ
S IZOLAČNÍM DVOUSKLEM A VLASTNÍM LEMOVÁNÍ ČERNÉ.
PONECHÁVANÁ PŮVODNÍ OKNA – BEZE ZMĚN.

ÚPRAVA VENTILAČNÍCH PRŮDUCHŮ
VENTILAČNÍ PRŮDUCHY VE STÁVAJÍCÍCH KOMINOVÝCH TĚLESECH BUDOU VYUŽITY PRO NASÁVÁNÍ/VÝFUK VZT JEDNOTEK – DLE POŽADAVKŮ VZT
BOČNÍ PRÍSÁVÁNÍ BUDE UTEŠNĚNO DLE POŽADAVKŮ VZT – NASÁVACÍ OTVORY BUDOU ZASLEPENY NA VÝCHODNÍ STRANĚ
– VÝFUKOVÉ OTVORY BUDOU ZASLEPENY NA ZÁPADNÍ STRANĚ

SCHEMA OBJEKTU ŠKOLY

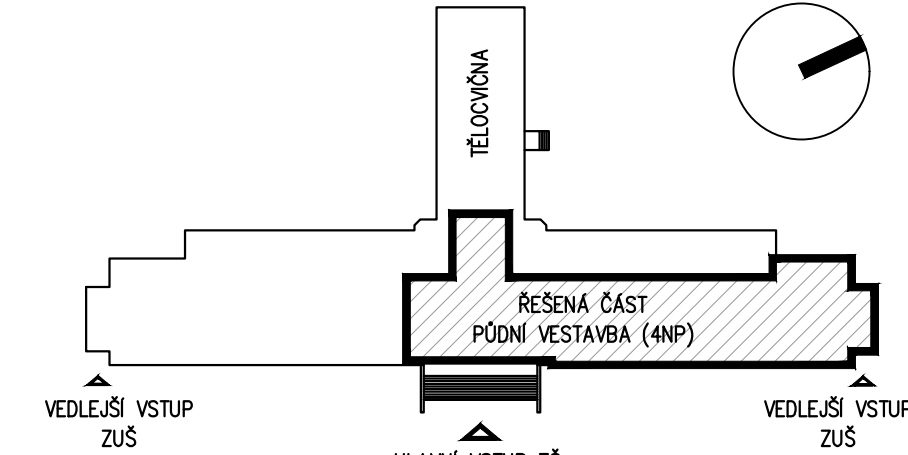

REVIZE a - 06/2025

ATELIER RENO spol. s r.o. 120 00 PRAHA 2 VACLAVSKÁ 10	HIP:	ZODPOV. PROJEKTANT:	VYPRACOVAL:	SPEC.: STAVEBNÍ
	ING. J. MALINA	ING. J. MALINA	ING. ARCH. J. MALINA	STUPEŇ: DUR+DSP
	INVESTOR:	MĚSTO PODĚBRADY, Jiřihonáměstí 20/1, 290 31 Poděbrady		Č.ZAK.: 17-4-007
	MÍSTO ST.:	ZŠ T.G.M. PODĚBRADY, Školní 556, 290 01 Poděbrady		DATUM: 08/2017
	AKCE:	PŮDNÍ VESTAVBA ZŠ A ZUŠ T.G.M. PODĚBRADY		FORMÁT: 3 A4
	projektová a inženýrská společnost www.atelierreno.cz TEL.: 224916527 FAX/ZÁZN.: 224921737 IČ: 45796572	OBJEKT:	ZŠ A ZUŠ T.G.M. PODĚBRADY ŠKOLNÍ 556, 290 01 PODĚBRADY	
	VÝKRES:	VÝKRES STŘECHY		Č.VÝKR.: D.1.1.07
Dokumentace je chráněna autorským právem a nesmí se rozmnožovat a poskytovat třetím osobám bez souhlasu autorů nebo investorů				