


POHLED VÝCHODNÍ



POHLED ZÁPADNÍ



POHLED SEVER

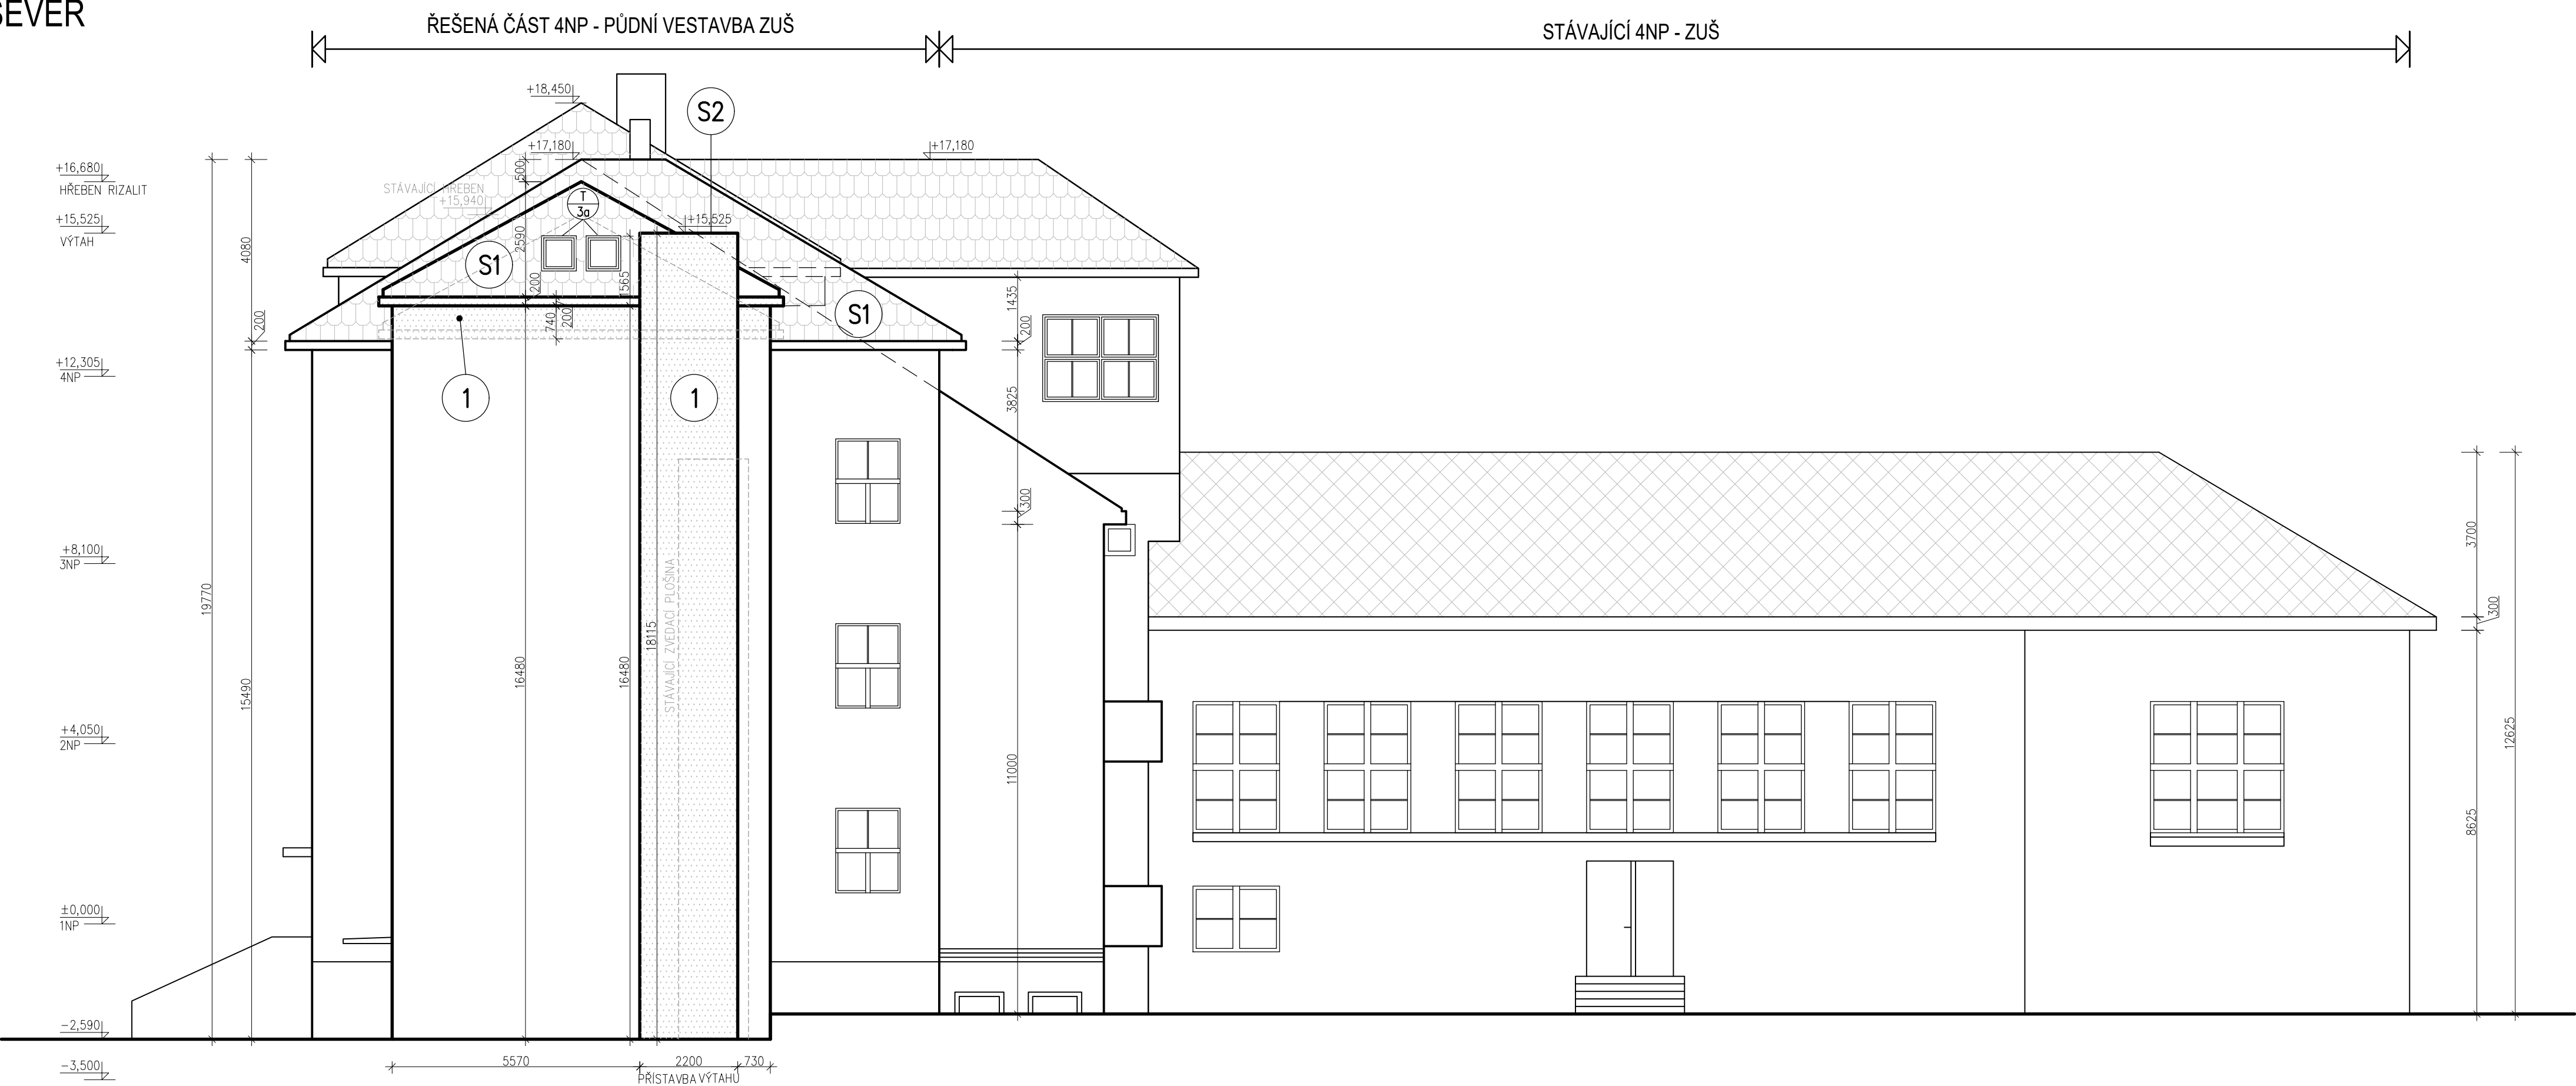

POZNÁMKA

PŘÍSTAVBA VÝTAHU

K SEVERNÍ FASÁDĚ BUDE PŘÍDAVNA NOVÁ ZDĚNÁ ŠACHTA VÝTAHU S PLOCHOU STŘECHOU. NAHRAZUJÍCÍ STÁVAJÍCÍ ZVEDÁK PLOŠNÝ, V PŘÍBLŽNÉ STEJNÉ PODORYSNÉ PÓLOZE A VELKOSTI, NOVĚ ZPŘÍSTUPNĚJÍ 1. 4NP.

STŘECHA

SEVERNÍ KŘÍDLA (ŘEŠENÁ ČÁST) – STŘECHA BUDE PROVEDENA VE STÁVAJÍCÍ GEOMETRII A VÝŠCE S KRYTOU DLE STÁVAJÍCÍ STŘAHI.

PALENÁ SKLADANÁ STŘEŠNÍ KRYTINA – BUBROVKA, BARVA ČERVENÁ, KORUNDY KRYTÍ.

SEVERNÍ ŘÍZLIT – STŘECHA BUDE NOVĚ ZVEDNUTA O 740 mm PRO DOSAZENÍ PODOHODNÉ VÝŠKY SCHODIŠTĚ (VÝŠKOVÉ ODČLENĚNÍ OD HLAVNÍ ČÁSTI BUDE ZACHOVÁNO).

PALENÁ SKLADANÁ STŘEŠNÍ KRYTINA – BUBROVKA, BARVA ČERVENÁ, KORUNDY KRYTÍ.

PŘÍSTAVBA VÝTAHU – STŘEŠNÍ KRYTINA, POPLASTOVANÝ PLOCH, BARVA ČERVENÁ.

FASÁDA (OŘEVNÉ ZDVO)

SEVERNÍ ŘÍZLIT – BROUŠENÝ CHELNÝ BLOK NA MALTU PRO TENKÉ SPÁRY – TL 300 mm (VZ. PÓDORYS)

ZATEPLENÍ – FASÁDNÍ POLYSTYRÉN EPS 70 F – TL 150 mm, ŘÍMSA – TL 80 mm (VZ. ŘEZ)

FASÁDA – FASÁDNÍ GLUKONOVÁ OMÍTKA PROBARVUNÁ VE HEDVĚ, ZHŮSTOTÍ 1,5 mm.

BARVA ŽLUTO-GRANOVÁ, PŘED REALIZACÍ BUDE PROVEDENO VÝVOZKOVÁNÍ A ODSOUHLAŠENO PŘÍMO NA STAVBĚ.

PŘÍSTAVBA VÝTAHU – BROUŠENÝ CHELNÝ BLOK NA MALTU PRO TENKÉ SPÁRY – TL 300 mm (VZ. PÓDORYS)

FASÁDA – FASÁDNÍ GLUKONOVÁ OMÍTKA PROBARVUNÁ VE HEDVĚ, ZHŮSTOTÍ 1,5 mm.

BARVA ŽLUTO-GRANOVÁ, PŘED REALIZACÍ BUDE PROVEDENO VÝVOZKOVÁNÍ A ODSOUHLAŠENO PŘÍMO NA STAVBĚ.

VÝPNE OTVORY

STŘEŠNÍ OKNA S OŘEVNÝM JÁDREM A POLYURETANOVOU POVRCHOVOU ÚPRAVOU – BARVA BÍLÁ

LEKOVÁNÍ HUNÍ, TVAROVÉ SEDÁ, MAXIMÁLNÍ ČERNA

PŮDNÍ OKNA BUDOU VÝŠKOVĚ PŘÍPOSOBENA STÁVAJÍCÍM STŘEŠNÍM OKNŮM OSAZENÝM NA JIŽNÍ KŘÍDLĚ 4NP.

KLEMPÉŘSKÉ PRÁKY

JEDNA SE O OPLECHOVÁNÍ STŘECHY, NASTŘEŠNÍ BEŠŤOVÉ ŽLABY VČETNĚ OPLECHOVÁNÍ, VÝŠKOVÝ ZTI A VZT

NA STŘEŠE, OPLECHOVÁNÍ KŘÍDEL, OPLECHOVÁNÍ OÚBĚ, OPLECHOVÁNÍ ZA VÝTAHOVOU ŠACHTOU.

POPRAVITELNÝ PLOCH BARVA SÍŘEŽE SEDÁ (PŘÍBLŽNĚ RAL 7040) – BARVA OPLECHOVÁNÍ BUDE PŘÍPOSOBENA STÁVAJÍCÍM OPLECHOVÁNÍ NA JIŽNÍ KŘÍDLĚ OBJEKTU.

LEGENDA

STÁVAJÍCÍ KONSTRUKCE


S S2

KERAMICKÁ STŘEŠNÍ KRYTINA (VYMEZENÍ ŘEŠENÉ ČÁSTI DETALNĚ VE VÝKRESU STŘECHY)

1

PŘÍSTAVBA VÝTAHU (VYMEZENÍ ŘEŠENÉ ČÁSTI DETALNĚ VE VÝKRESU STŘECHY)

SCHEMA OBJEKTU ŠKOLY

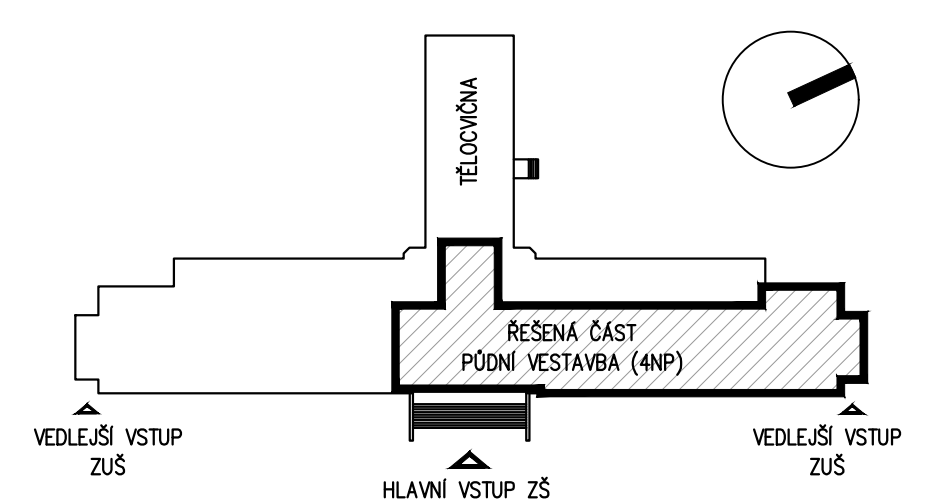

REVIZE a - 06/2025

ATELIER: RENO 120, 00 PRAHA 2 VLAŠSKÁ 10	HIP: ING. J. MALINA	ZODPOV. PROJEKTANT: ING. J. MALINA	VYPRACOVAL: ING. ARCH. J. MALINA	SPEC.: STAVEBNÍ	STUPEŇ: DPS
INVESTOR: MĚSTO PODEBRADY, Jihlavská 80/1, 290 31 Poděbrady	MÍSTO ST.: ZŠ T.G.M. PODEBRADY, Školní 556, 290 01 Poděbrady	PRŮJEM: PŮDNÍ VESTAVBA ZŠ A ZUŠ T.G.M. PODEBRADY	DATAUM: 08/2017	FORMÁT: 18 A4	Č. ZAK.: 17-4-007
PROJEKTANT: ATELIER RENO www.atelierreno.cz TEL.: 22491652 FAX/ZDZL.: 224921737 IČ: 45786572	OBJEKT: ZŠ A ZUŠ T.G.M. PODEBRADY ŠKOLNÍ 556, 290 01 PODEBRADY	VÝKRES: POHLEDY - NAVRHOVANÝ STAV	MĚŘÍTKO: 1:100	Č. VÝKR.: D.1.1.08	

Documentace je chráněna autorským právem a nesmí se rozmnožovat a používat třetím osobám bez souhlasu autorů nebo tvůrců.