


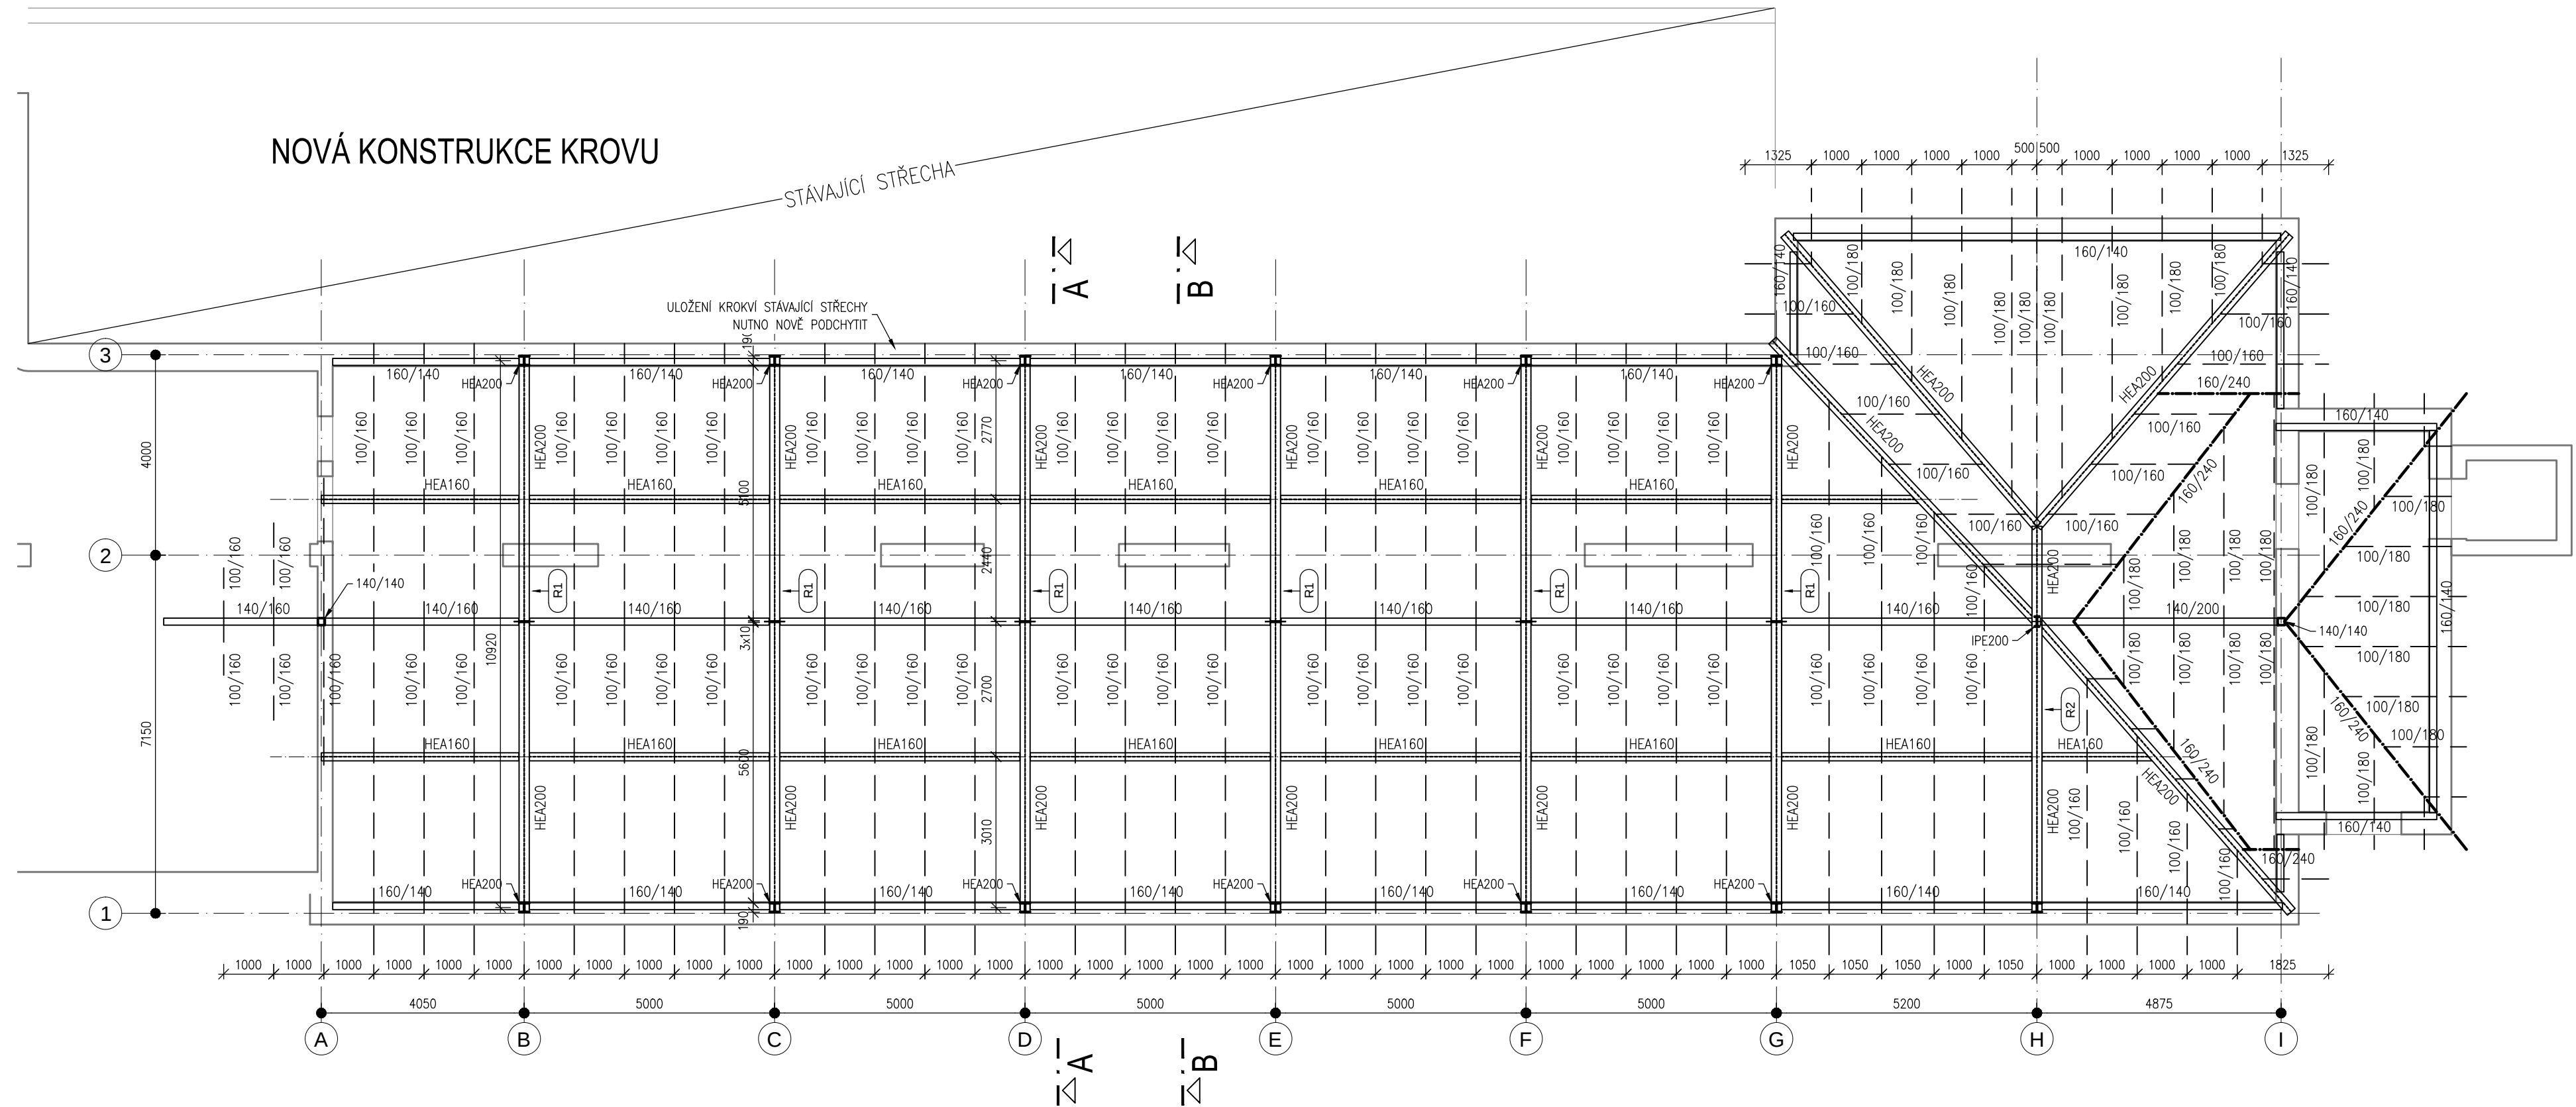

BETON: C25/30 XC1
VÝZTUŽ: B500B
OCEL: S355, S235
ŠROUBY: 8.8
DŘEVO: C24

SCHEMA OBJEKTU ŠKOLY



REVIZE a - 06/2025

ATELIER RENO spol. s r.o. 120 00 PRAHA 2 VÁCLAVSKÁ 10	HIP:	ZODPOV. PROJEKTANT:	VYPRACOVAL:	SPEC.: STAV.-KONSTR.
	ING. J. MALINA	ING. J. PŘÍHODA	ING. J. PŘÍHODA	STUPEŇ: DPS
	INVESTOR:	MĚSTO PODĚBRADY, Jiřího náměstí 20/1, 290 31 Poděbrady		DATUM:
	MÍSTO ST.:	ZŠ T.G.M. PODĚBRADY, Školní 556, 290 01 Poděbrady		04/2017
projektová a inženýrská společnost www.atelierreno.cz TEL.: 224916527 FAX/ZÁZN.: 224921737 IČ: 45796572	AKCE:	PŮDNÍ VESTAVBA ZŠ A ZUŠ T.G.M. PODĚBRADY		FORMÁT:
	OBJEKT:	ZŠ A ZUŠ T.G.M. PODĚBRADY ŠKOLNÍ 556, 290 01 PODĚBRADY		4 A4
Dokumentace je chráněna autorským právem a nesmí se rozmnožovat a poskytovat třetím osobám bez souhlasu autorů nebo investora	VÝKRES:	KONSTRUKCE KROVU		MĚŘÍTKO:
				1:100
				Č.VÝKR.: D.1.2.002