



M 1:10

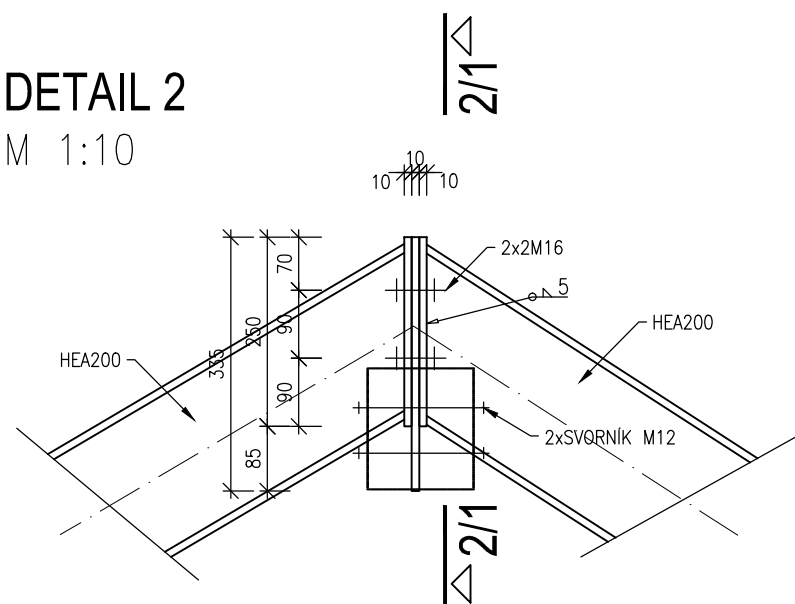


M 1:10

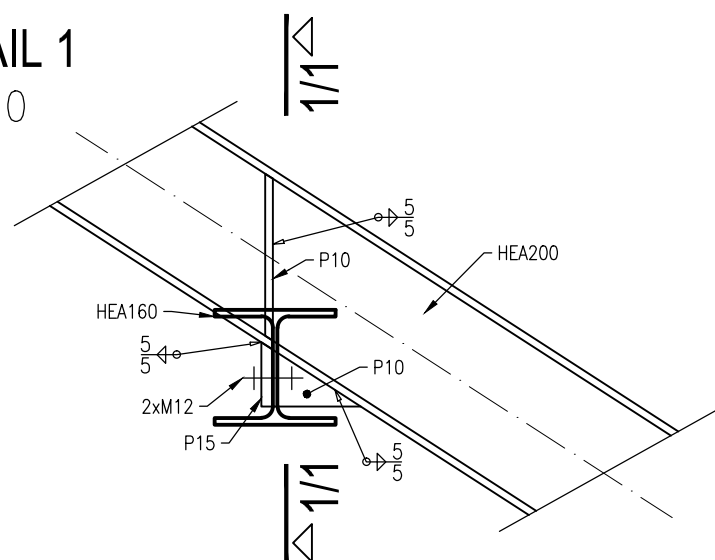



M 1:10

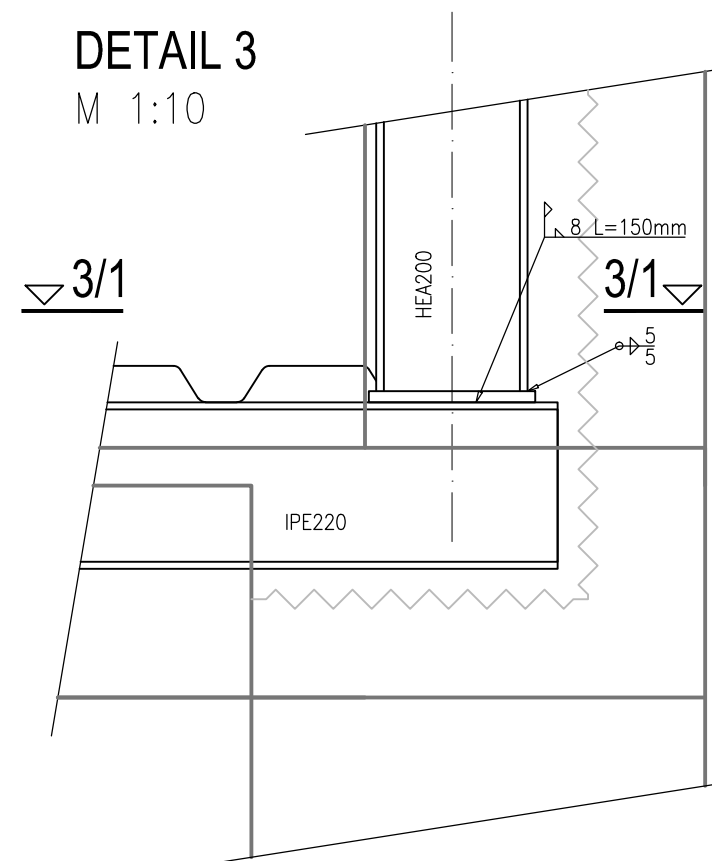

profily: ocel S235 J0
plechy: ocel S235 J0

dílensky svařovaná konstrukce
montážně šroubovaná konstrukce
šrouby: M12, 16, 20 (8.8)
kotvení do bet. kcí. provádět dle metod předepsaných výrobcem
svary: aw > 3mm nebo 0,7*t (menší z tloušťek spojovaných plechů)

Výrobní skupina 'EXC2' dle ČSN EN 1090-2
Provádění ocelových konstrukcí - technické
požadavky na OK
Před zpracováním výrobní dokumentace je nutno všechny
rozměry (vč. úrovně kotvení) ověřit dle skutečného stavu!

Konstrukce budou opatřeny základním a vrchním nátěrem.
Exteriérové kce budou pozinkované.

V místech případných svařů je nutno povrchovou úpravu předem odstranit a následně dodatečně opravit.

: Konstrukce bude chráněna před účinky požáru speciálním nátěrem nebo obložením.

REVIZE a - 06/2025

ATELIER RENO spol. s r.o. 120 00 PRAHA 2 VÁCLAVSKÁ 10	HIP:	ZODPOV. PROJEKTANT:	VYPRACOVAL:	SPEC.: STAV.–KONSTR.
	ING. J. MALINA	ING. J. PŘÍHODA	ING. J. PŘÍHODA	STUPEŇ: DPS
	INVESTOR: MĚSTO PODĚBRADY, Jiřího náměstí 20/1, 290 31 Poděbrady			DATUM: 04/2017
	MÍSTO ST.: ZŠ T.G.M. PODĚBRADY, Školní 556, 290 01 Poděbrady			
	AKCE: PŮDNÍ VESTAVBA ZŠ A ZUŠ T.G.M. PODĚBRADY			FORMÁT: 2 A4
	OBJEKT: ZŠ A ZUŠ T.G.M. PODĚBRADY ŠKOLNÍ 556, 290 01 PODĚBRADY			MĚŘÍTKO: 1:10
projektová a inženýrská společnost www.atelierreno.cz TEL.: 224916527 FAX/ZÁZN.: 224921737 IČ: 45796572	VÝKRES: RÁM R1 - DETAILS			Č.VÝKR.: D.1.2.006
Dokumentace je chráněna autorským právem a nesmí se rozmnožovat a poskytovat třetím osobám bez souhlasu autorů nebo investora				