


PŮDORYS 4.NP (PODKROVÍ)

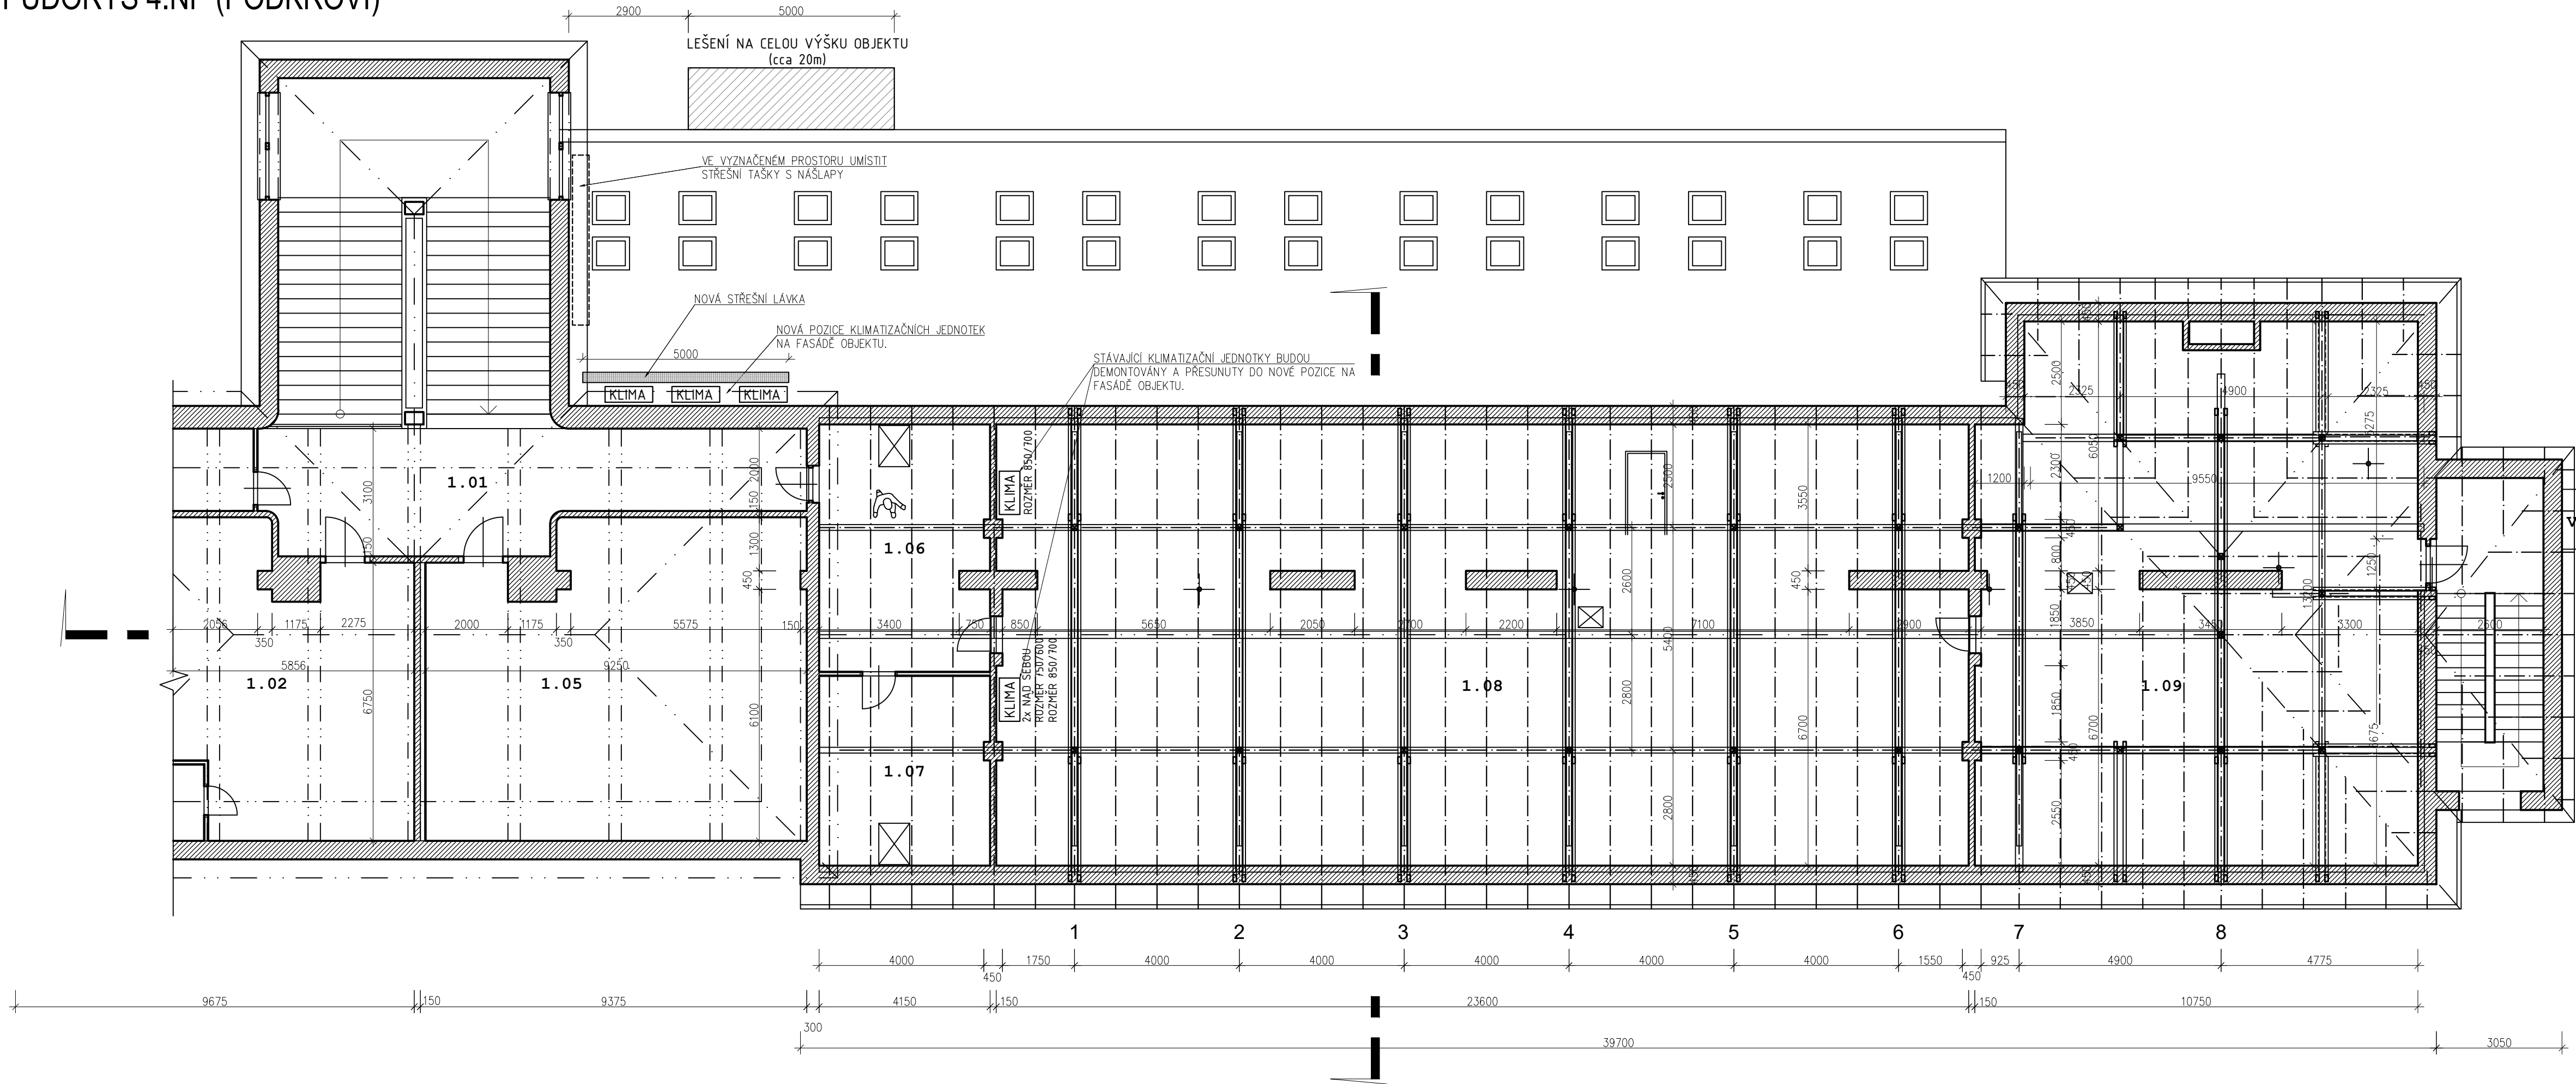

LEGENDA MÍSTNOSTÍ A PROSTORŮ:

OZN.	NÁZEV MÍSTNOSTI	PLOCHA PODLAHY (m2)	PODLAHA	STĚNY	STROP	VÝŠKA MÍSTNOSTI (m)	PLOCHA STOPU (m2)
1.01	GALERIE	33,96	DLAŽBA	ŠTUKOVÁ OMÍTKA	ŠTUKOVÁ OMÍTKA	3,20	33,96
1.02	POČÍTAČOVÁ UČEBNA	58,33	VLÝSKY	ŠTUKOVÁ OMÍTKA	ŠTUKOVÁ OMÍTKA	3,20	58,33
1.03	SERVEROVNA	2,21	VLÝSKY	ŠTUKOVÁ OMÍTKA	ŠTUKOVÁ OMÍTKA	3,20	2,21
1.04	SKLAD	8,47	VLÝSKY	ŠTUKOVÁ OMÍTKA	ŠTUKOVÁ OMÍTKA	3,20	8,47
1.05	KONCERTNÍ SÁL	67,78	VLÝSKY	ŠTUKOVÁ OMÍTKA	MINERÁL. PODHL.	2,83	67,78
1.06	CHODBA	24,50	PVC	ŠTUKOVÁ OMÍTKA	SDK PODHLED	2,60	24,50
1.07	KANCELÁŘ	19,09	PVC	ŠTUKOVÁ OMÍTKA	SDK PODHLED	2,60	24,50
1.08	PŮDA 1	248,31	BETONOVÁ MAZANINA	VPC OMÍTKA			
1.09	PŮDA 2	135,49	BETONOVÁ MAZANINA	VPC OMÍTKA			

LEGENDA MATERIÁLŮ:


STÁVAJÍCÍ KONSTRUKCE

VÝPIS PRVKŮ:

STŘEŠNÍ LÁVKA - ŠÍŘKA 250mm, DÉLKA 5m vč. DRŽÁKŮ PRO STŘEŠNÍ KRYTINY
BARVA CIHLOVÉ ČERVENÁ

NÁŠLAPY PRO STŘEŠNÍ TAŠKY - NÁŠLAP 250mm, BARVA CIHLOVÉ ČERVENÁ
CELKEM 8ks

SCHEMA OBJEKTU ŠKOLY

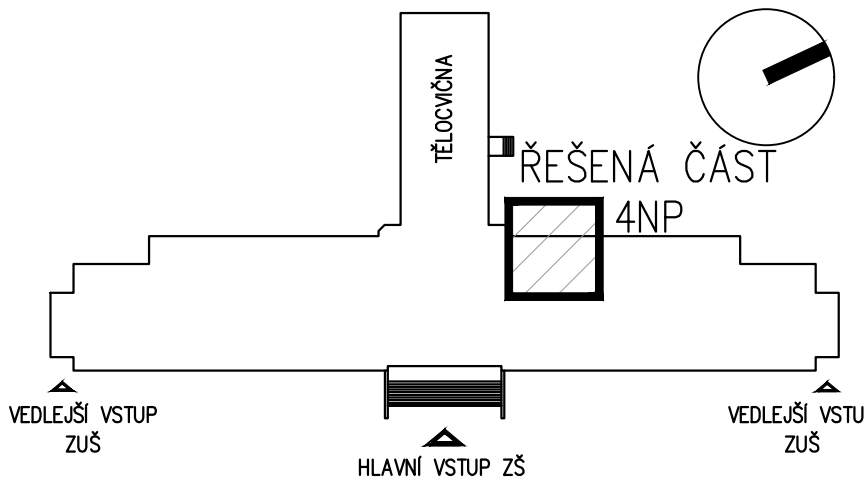

REVIZE a - 06/2025

ATELIER RENO spol. s r.o. 120 00 PRAHA 2 VÁCLAVSKÁ 10	HIP:	ZODPOV. PROJEKTANT:	VYPRACOVAL:	SPEC.: ARCH. STAV.
	ING. J. MALINA	ING. J. MALINA	S. BLÁHOVÁ	STUPEŇ: DPS
				Č.ZAK.: 24-4-040
	INVESTOR:	MĚSTO PODĚBRADY, Jiřího náměstí 20/1, 290 31 Poděbrady		DATUM:
	MÍSTO ST.:	ZŠ T.G.M. PODĚBRADY, Školní 556, 290 01 Poděbrady		07/2024
	AKCE:	PŘEMÍSTĚNÍ 3KS KLIMATIZAČNÍCH JEDNOTEK ZŠ A ZUŠ T.G.M. PODĚBRADY		FORMÁT:
				4 A4
projektová a inženýrská společnost www.atelierreno.cz TEL.: 224916527 FAX/ZÁZN.: 224921737 IČ: 45796572	OBJEKT:	ZŠ A ZUŠ T.G.M. PODĚBRADY ŠKOLNÍ 556, 290 01 PODĚBRADY		MĚŘITKO:
	VÝKRES:	PŮDORYS 4.NP (PODKROVÍ)		1:100
				Č.VÝKR.: D.1.1.01
Dokumentace je chráněna autorským právem a nesmí se rozmnožovat a poskytovat třetím osobám bez souhlasu autorů nebo investora				