



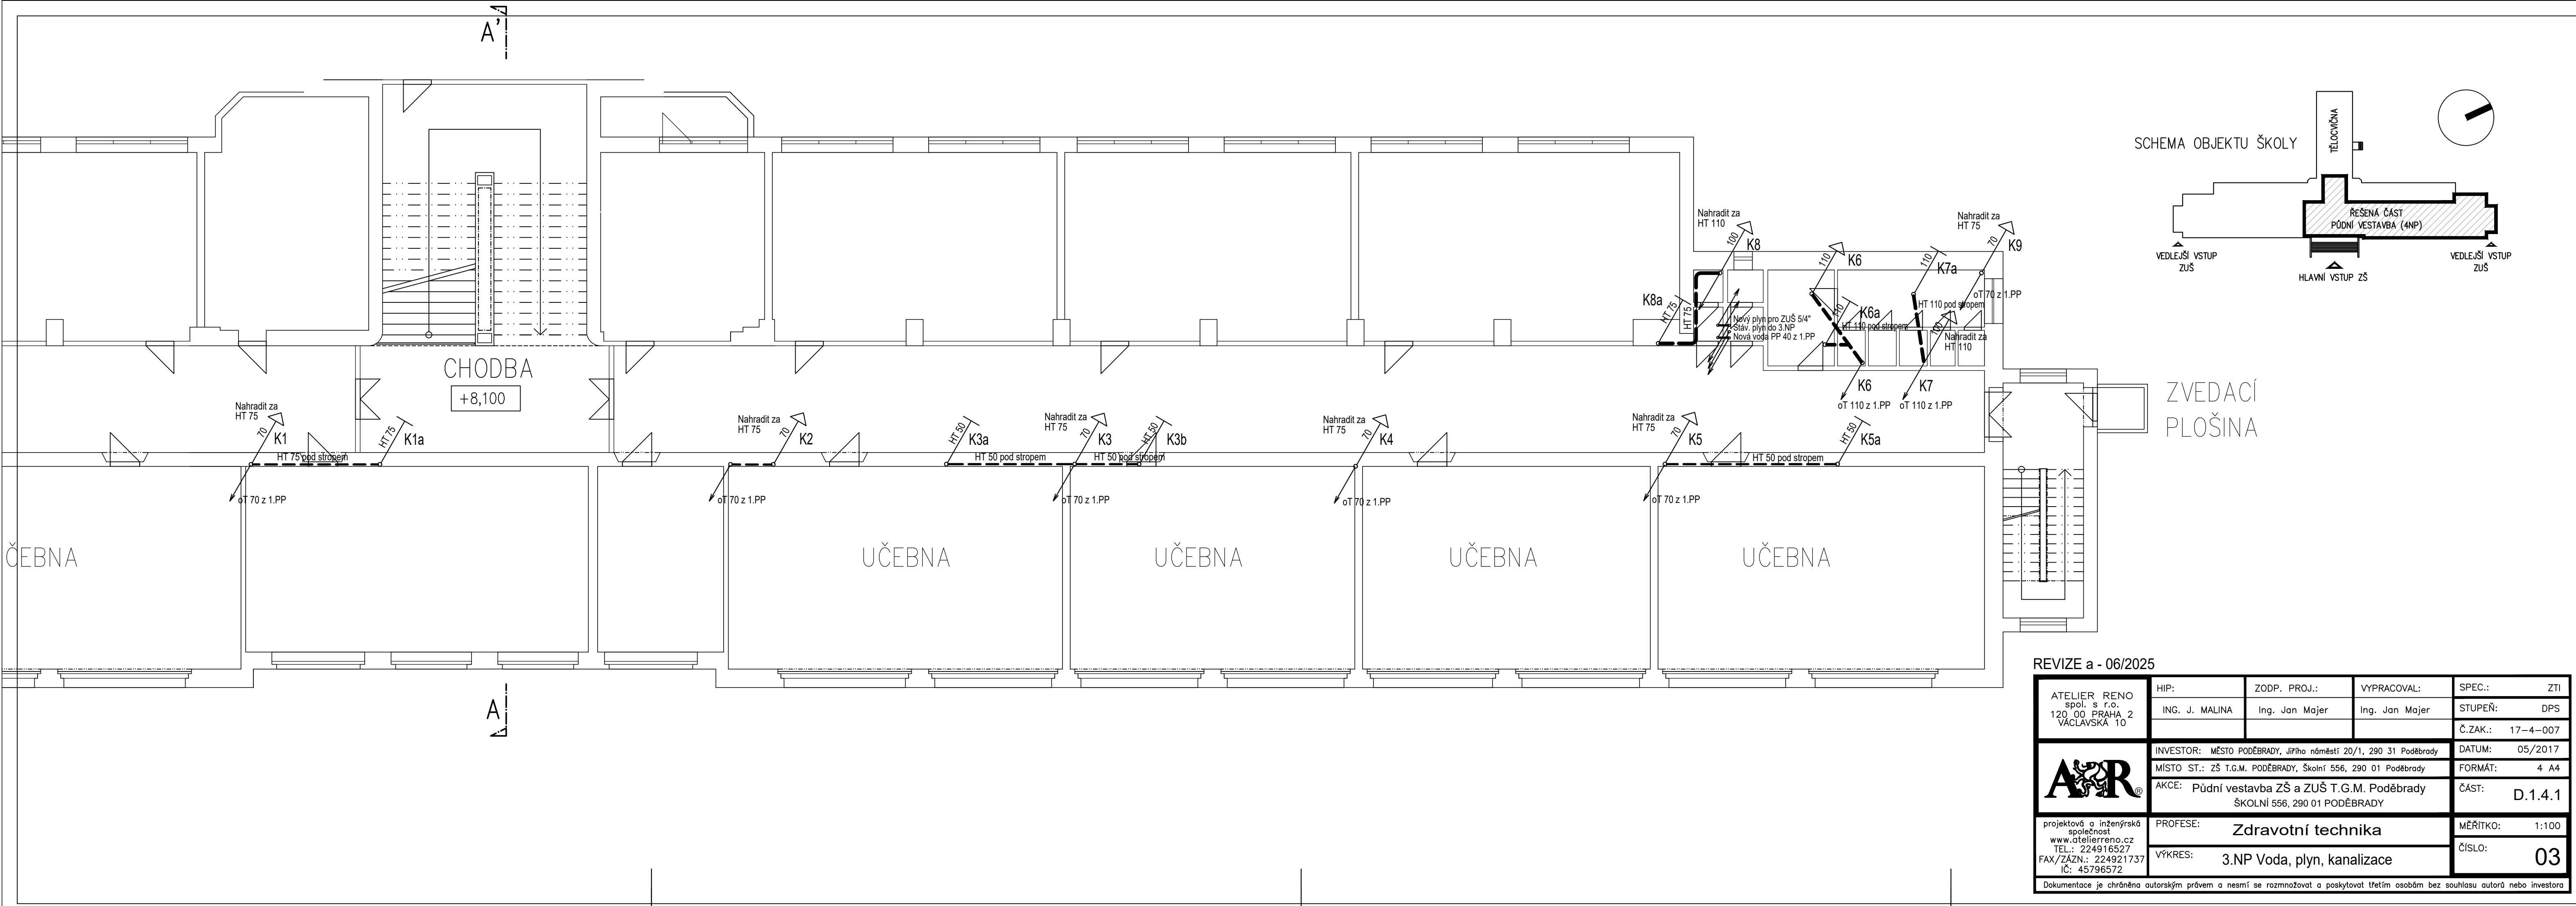

REVIZE a - 06/2025

ATELIER RENO spol. s r.o. 120 00 PRAHA 2 VÁCLAVSKÁ 10	HIP:	ZODP. PROJ.:	VYPRACOVAL:	SPEC.:	ZTI
	ING. J. MALINA	Ing. Jan Majer	Ing. Jan Majer	STUPER:	DPS
	INVESTOR: MĚSTO PODĚBRADY, Jiřího náměstí 20/1, 290 31 Poděbrady			DATUM:	05/2017
	MÍSTO ST.: ZŠ T.G.M. PODĚBRADY, Školní 556, 290 01 Poděbrady			FORMÁT:	4 A4
projektová a inženýrská společnost www.atelierreno.cz TEL.: 224916527 FAX/ŽÁZN.: 224921737 IČ: 45796572	AKCE: Půdní vestavba ZŠ a ZUŠ T.G.M. Poděbrady ŠKOLNÍ 556, 290 01 PODĚBRADY			ČÁST:	D.1.4.1
	PROFESE: Zdravotní technika			MĚŘITKO:	1:100
	VÝKRES: 3.NP Voda, plyn, kanalizace			ČÍSLO:	03
	Dokumentace je chráněna autorským právem a nesmí se rozmnožovat a poskytovat třetím osobám bez souhlasu autora nebo investora				

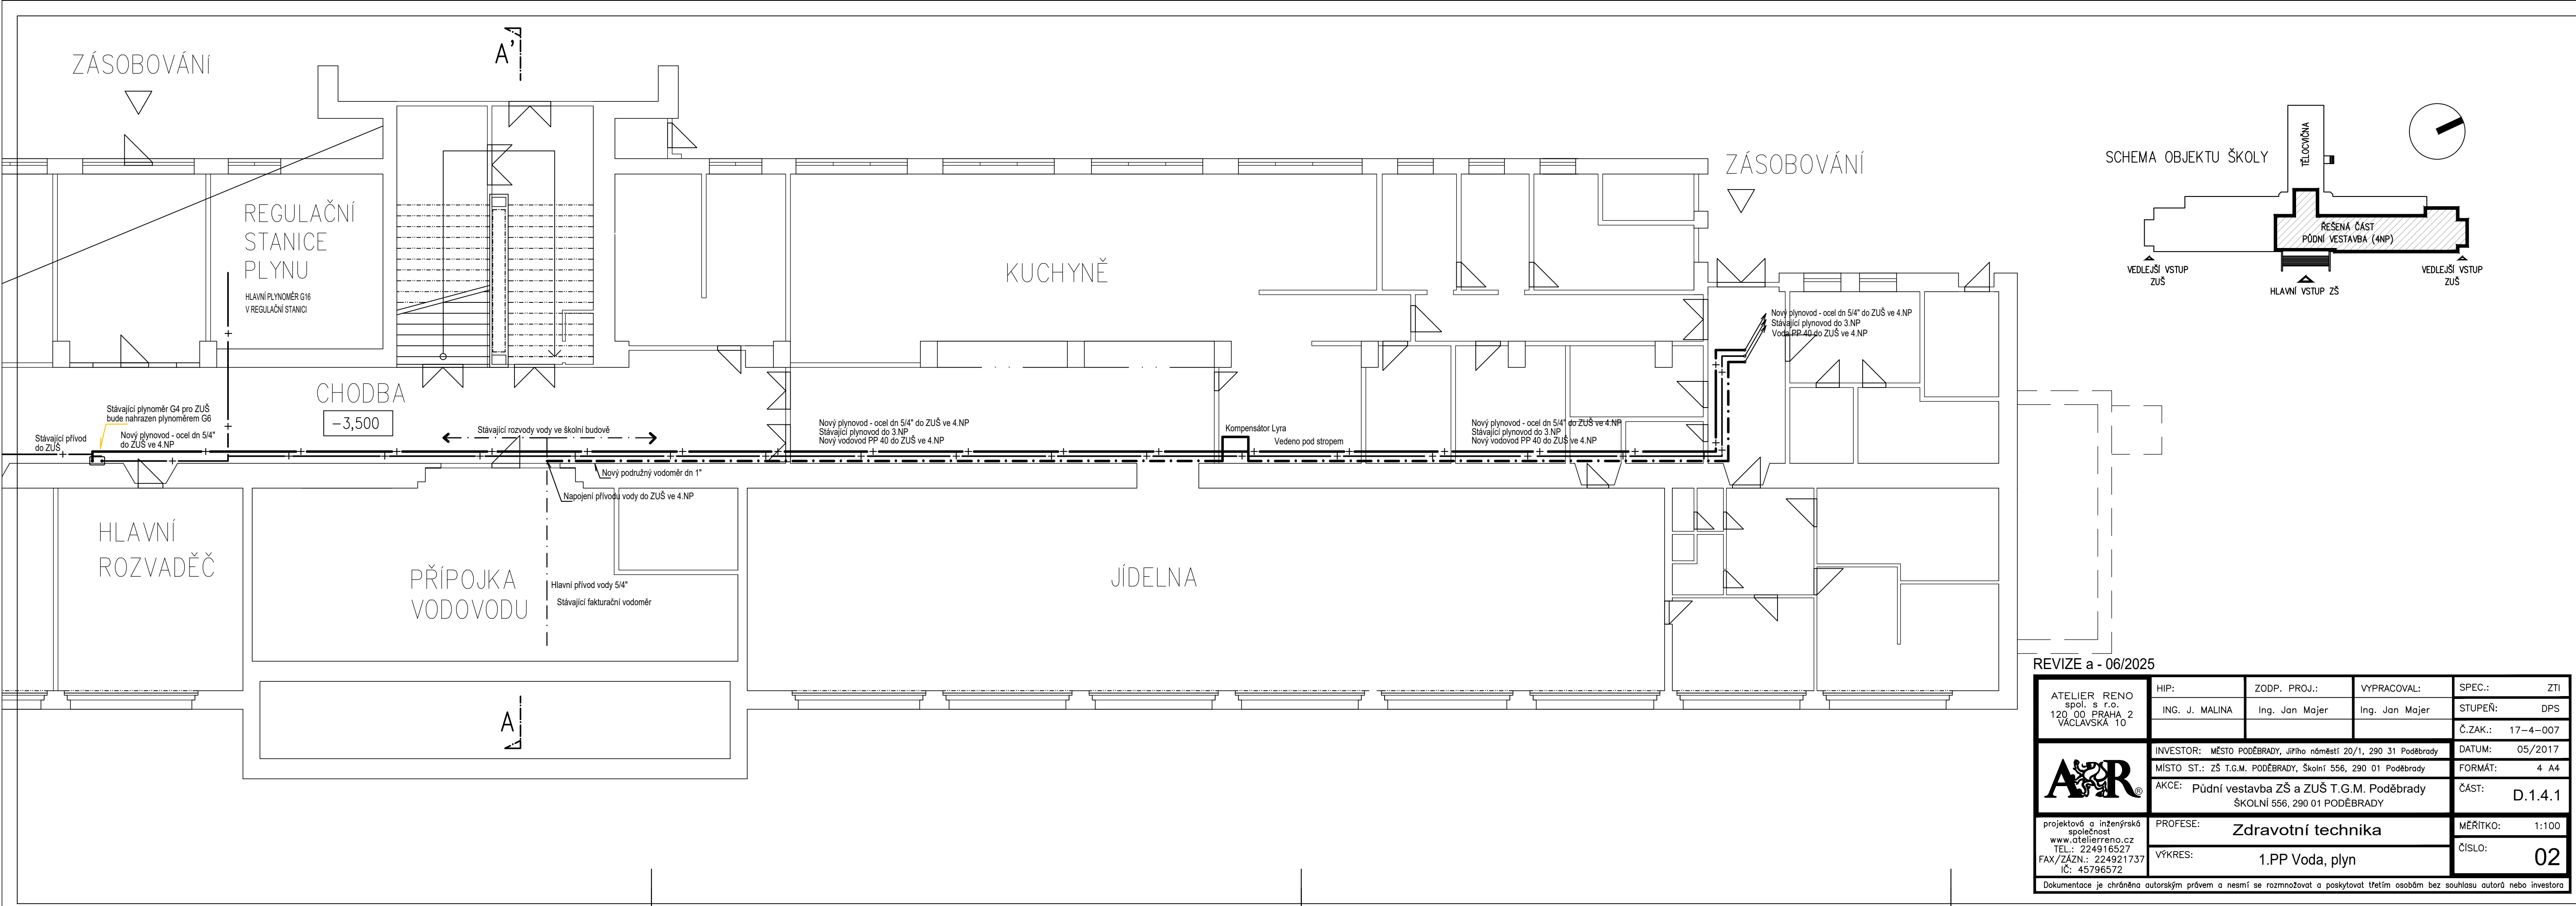

REVIZE a - 06/2025

ATELIER RENO spol. s r.o. 120 00 PRAHA 2 VÁCLAVSKÁ 10	HIP:	ZODP. PROJ.:	VYPRACOVAL:	SPEC.:	ZTI
	ING. J. MALINA	Ing. Jan Majer	Ing. Jan Majer	STUPER:	DPS
	INVESTOR: MĚSTO PODĚBRADY, Jiřího náměstí 20/1, 290 31 Poděbrady			DATUM:	05/2017
	MÍSTO ST.: ZŠ T.G.M. PODĚBRADY, Školní 556, 290 01 Poděbrady			FORMÁT:	4 A4
projektová a inženýrská společnost www.atelierreno.cz TEL.: 224916527 FAX/ŽÁZN.: 224921737 IČ: 45796572	AKCE: Půdní vestavba ZŠ a ZUŠ T.G.M. Poděbrady ŠKOLNÍ 556, 290 01 PODĚBRADY			ČÁST:	D.1.4.1
	PROFESE: Zdravotní technika			MĚŘITKO:	1:100
	VÝKRES: 1.PP Voda, plyn			ČÍSLO:	02
	Dokumentace je chráněna autorským právem a nesmí se rozmnožovat a poskytovat třetím osobám bez souhlasu autora nebo investora				