
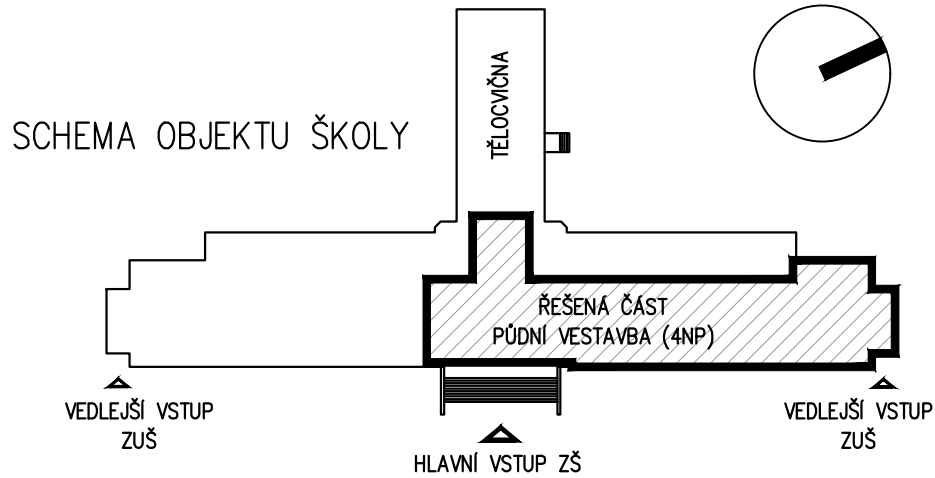


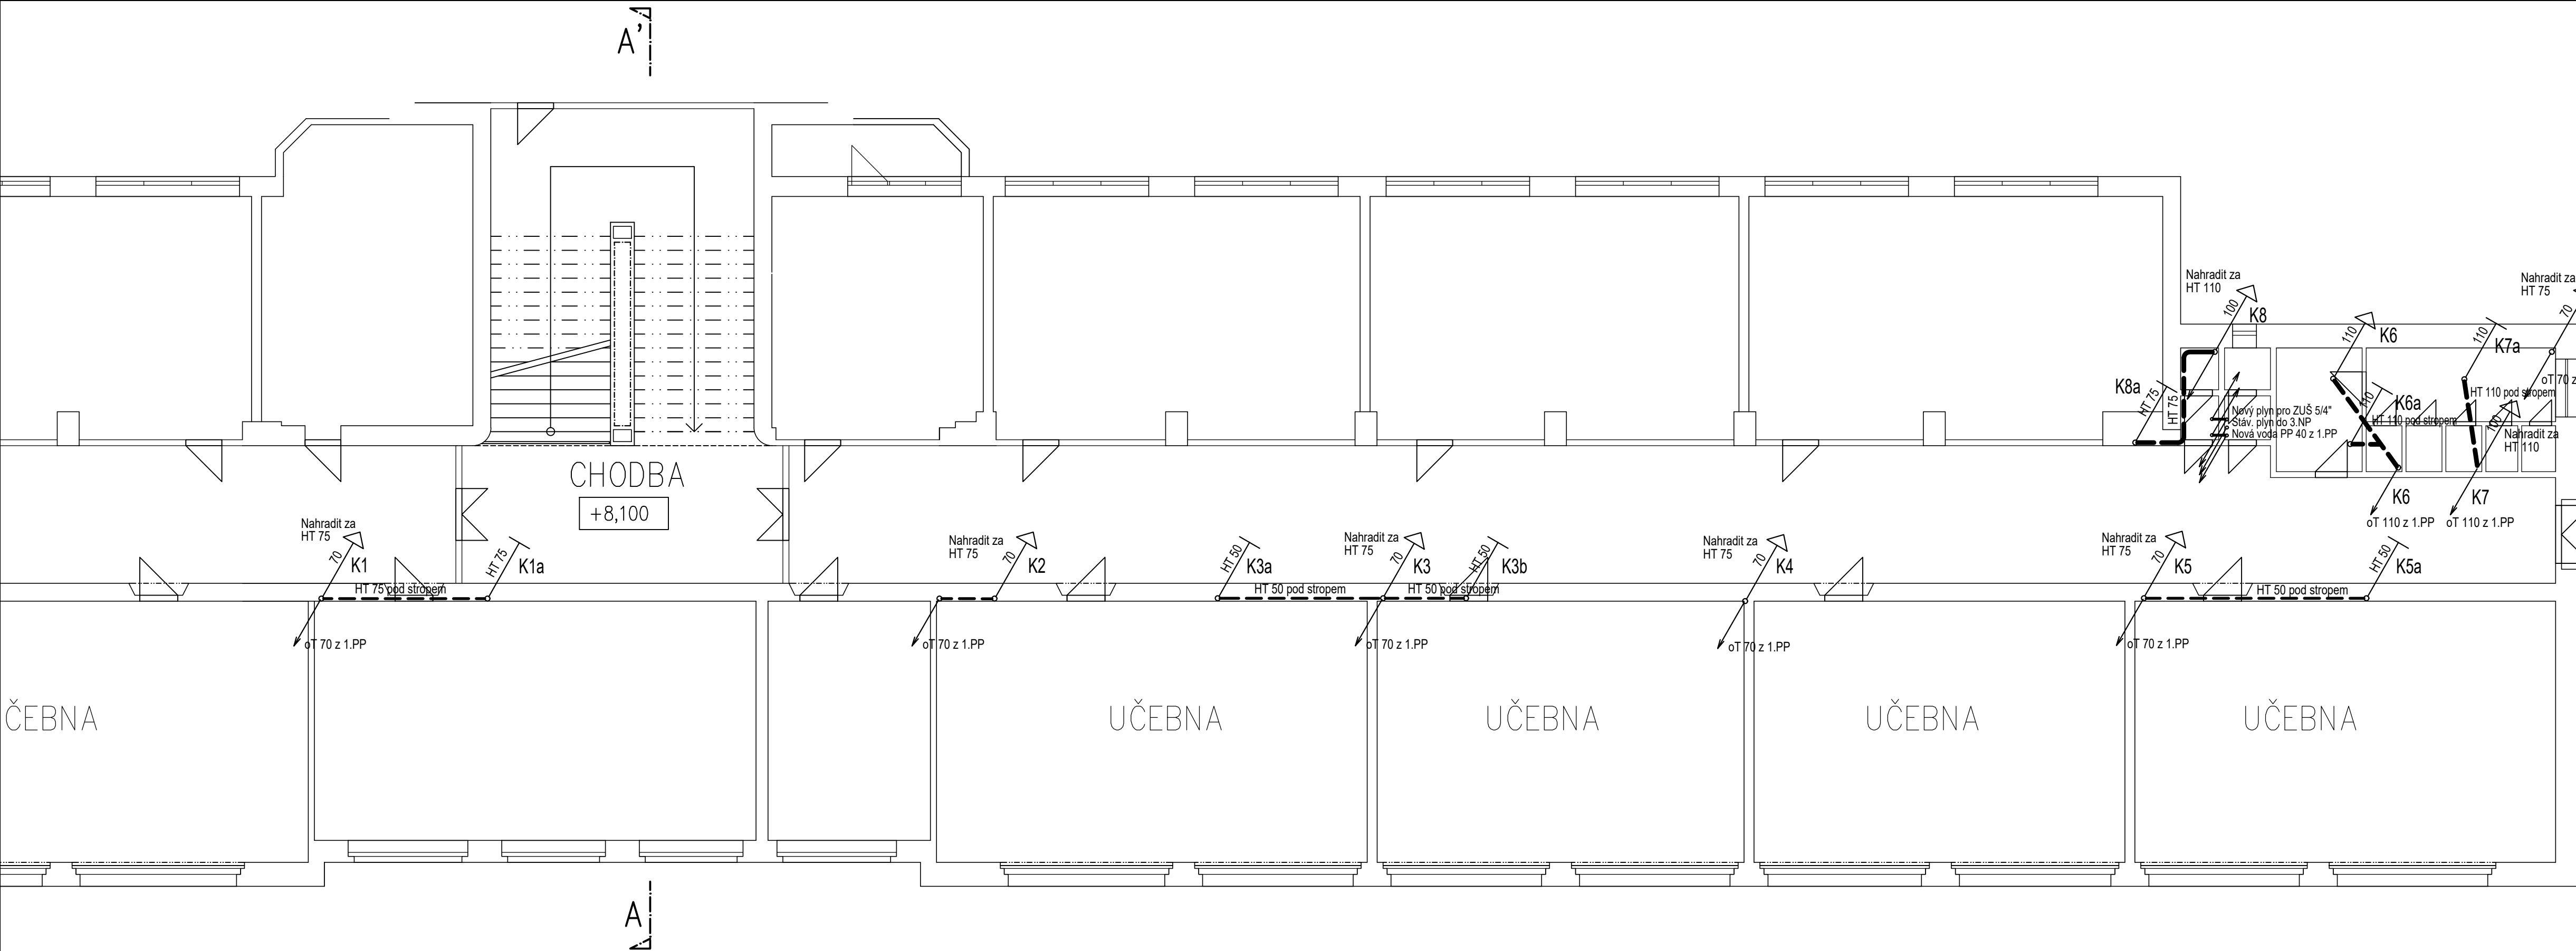

ZVEDACÍ
PLOŠINA

ATELIER RENO spol. s r.o. 120_00 PRAHA 2 VACLAVSKÁ 10  projektová a inženýrská společnost www.atelierreno.cz TEL.: 224916527 FAX/ZÁZN.: 224921737 IČ: 45796572	HIP:	ZODP. PROJ.:	VYPRACOVAL:	SPEC.:	ZTI
	ING. J. MALINA	Ing. Jan Majer	Ing. Jan Majer	STUPENĚ:	DPS
				Č.ZAK.:	17-4-007
				DATUM:	05/2017
investor: MĚSTO PODĚBRADY, Jiřího náměstí 20/1, 290 31 Poděbrady MÍSTO ST.: ZŠ T.G.M. PODĚBRADY, Školní 556, 290 01 Poděbrady AKCE: Půdní vestavba ZŠ a ZUŠ T.G.M. Poděbrady ŠKOLNÍ 556, 290 01 PODĚBRADY	PROFESE: Zdravotní technika			MĚŘITKO:	1:100
	VÝKRES: 3.NP Voda, plyn, kanalizace			ČÍSLO:	03
	Dokumentace je chráněna autorským právem a nesmí se rozmnožovat a poskytovat třetím osobám bez souhlasu autorů nebo investora				