



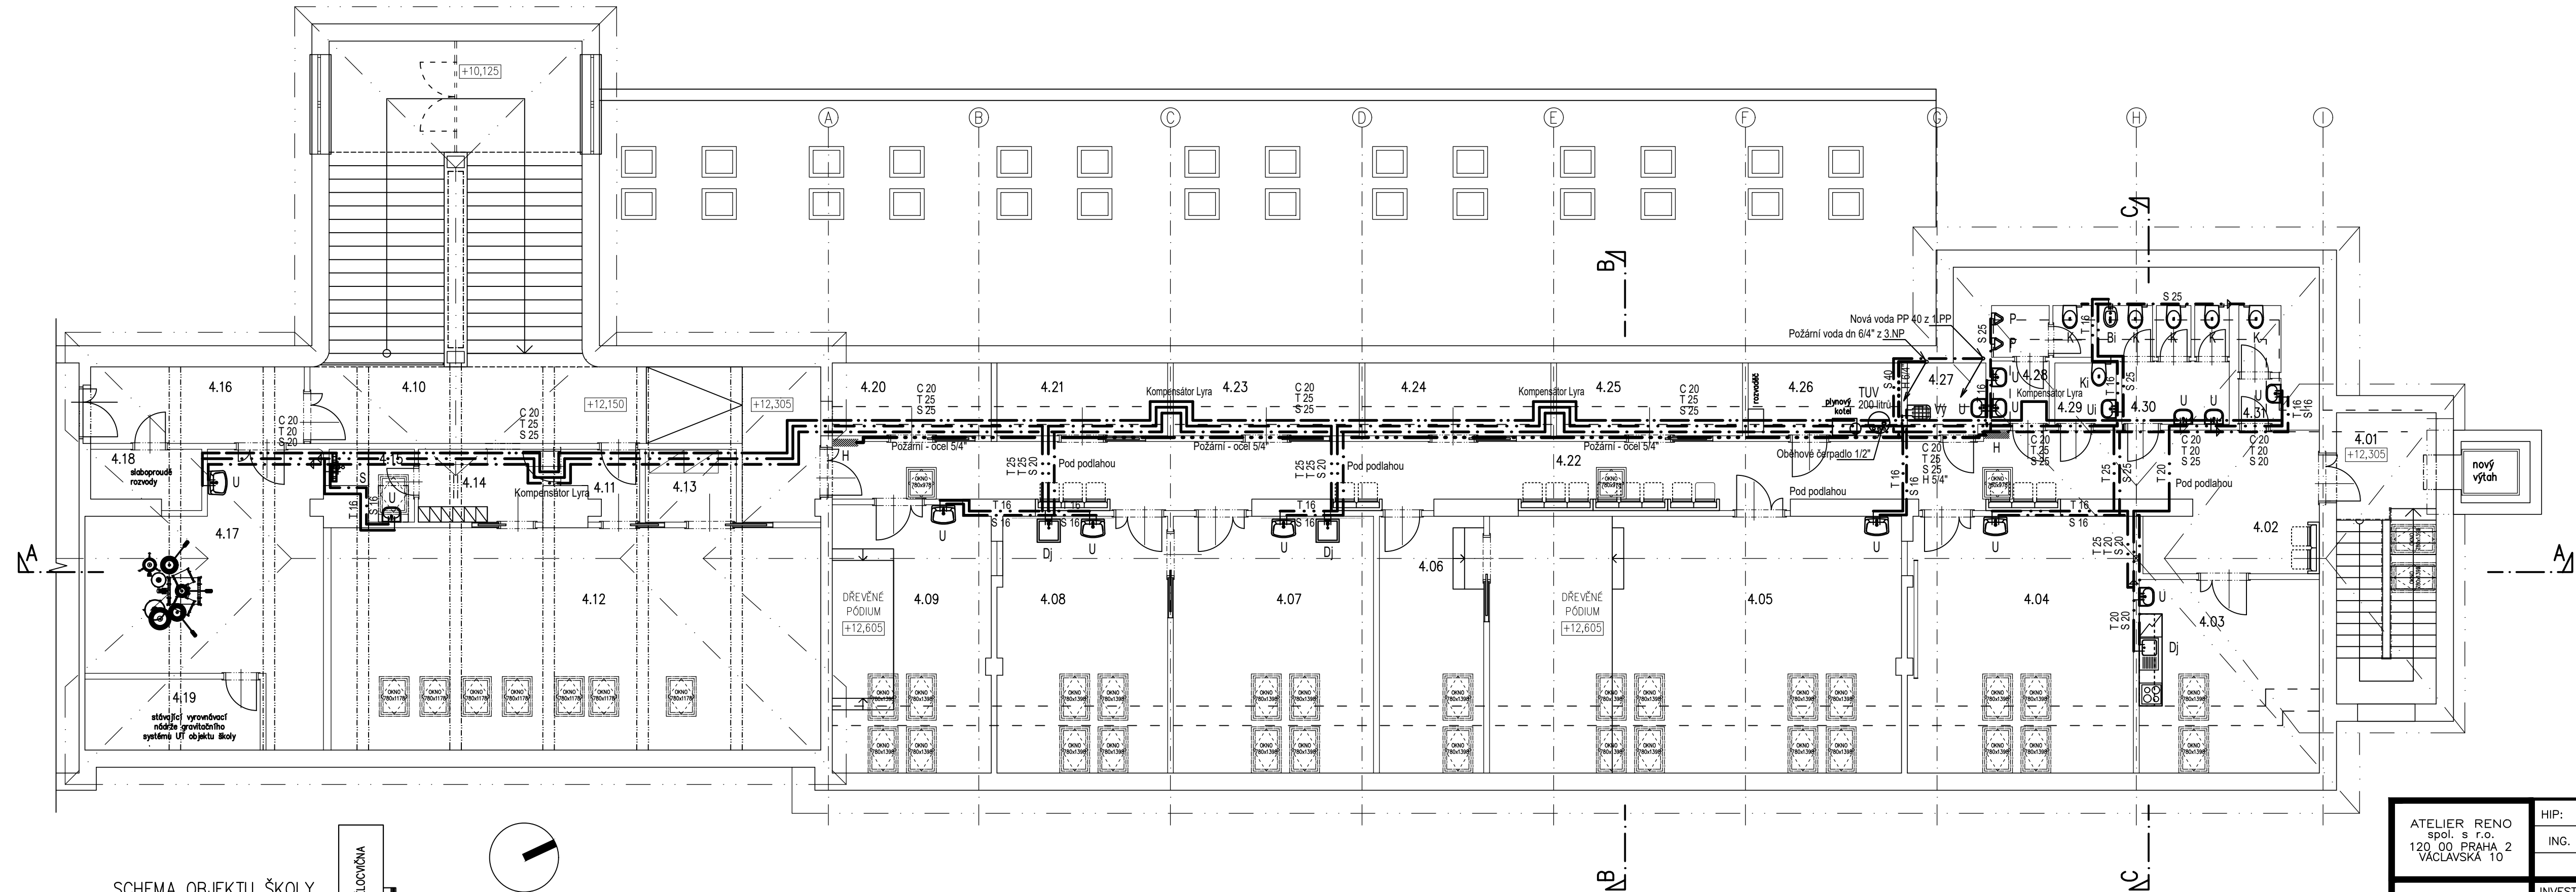

SCHEMA OBJEKTU ŠKOLY

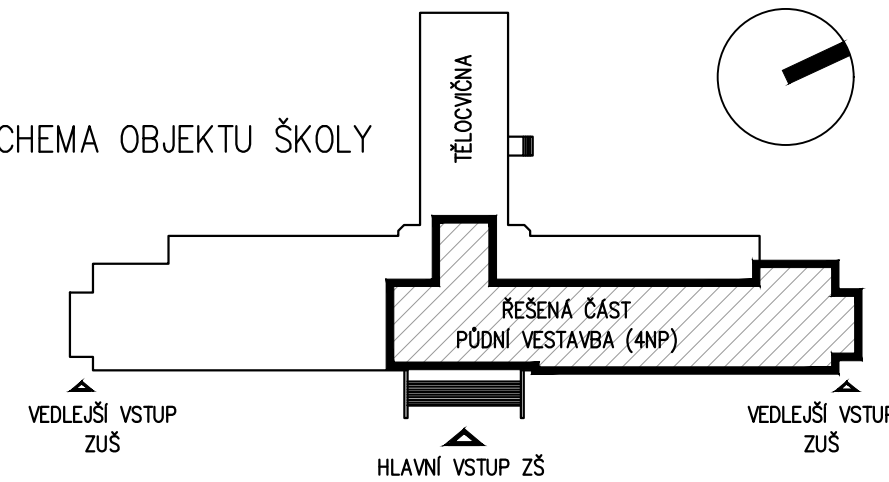

Legenda:

— — — — —	Studená voda
— · — · — · —	Teplá voda
— · — — — · —	Cirkulace
— · — — — —	Požární voda

TABULKA MÍSTNOSTÍ

OZN.	POPIS MÍSTNOSTI
4.01	SCHODIŠTĚ
4.02	ŠATNA
4.03	DENNÍ MÍSTNOST
4.04	HUDEBNÍ NAUKA
4.05	KONCERTNÍ SÁL
4.06	ZÁZEMÍ SÁLU
4.07	VÝTVARNÁ VÝCHOVA
4.08	VÝTVARNÁ VÝCHOVA
4.09	LIT.—DRAM. KROUŽEK
4.10	CHODBA
4.11	TANEČNÍ SÁL – VSTUP
4.12	TANEČNÍ SÁL
4.13	SKLAD KOSTÝMŮ
4.14	ŠATNA
4.15	SPRCHA
4.16	CHODBA
4.17	BÍČÍ NÁSTROJE

OZN.	POPIS MÍSTNOSTI
4.18	SERVROVNA
4.19	EXPANZNÍ NÁDOBY
4.20	SKLAD
4.21	SKLAD
4.22	CHODBA
4.23	SKLAD
4.24	SKLAD
4.25	ARCHIV
4.26	TECHNICKÁ MÍSTNOST
4.27	ÚKLIDOVÁ KOMORA
4.28	WC CHLAPCI
4.29	WC INVALIDA
4.30	WC DÍVKY
4.31	WC UČITELÉ

ATELIER RENO spol. s r.o. 120 00 PRAHA 2 VACLAVSKÁ 10	HIP:	ZODP. PROJ.:	VYPRACOVAL:	SPEC.:	ZTI
	ING. J. MALINA	Ing. Jan Majer	Ing. Jan Majer	STUPEŇ: DUR+DSP	
	INVESTOR: MĚSTO PODĚBRADY, Jiřího náměstí 20/1, 290 31 Poděbrady			Č.ZAK.: 17-2,3-007	
	MÍSTO ST.: ZŠ T.G.M. PODĚBRADY, Školní 556, 290 01 Poděbrady			DATUM: 04/2017	
	AKCE: Půdní vestavba ZŠ a ZUŠ T.G.M. Poděbrady ŠKOLNÍ 556, 290 01 PODĚBRADY			FORMÁT: 4 A4	
				ČÁST: D.1.4.1	
projektová a inženýrská společnost www.atelierreno.cz TEL.: 224916527 FAX/ZÁZN.: 224921737 IČ: 45796572	PROFESE:	Zdravotní technika		MĚŘITKO:	1:100
	VÝKRES:	4.NP Vodovod		ČÍSLO:	04
Dokumentace je chráněna autorským právem a nesmí se rozmnožovat a poskytovat třetím osobám bez souhlasu autorů nebo investorů					