




Schema rozvodů vody a plynu pro ZUŠ ve 4.NP

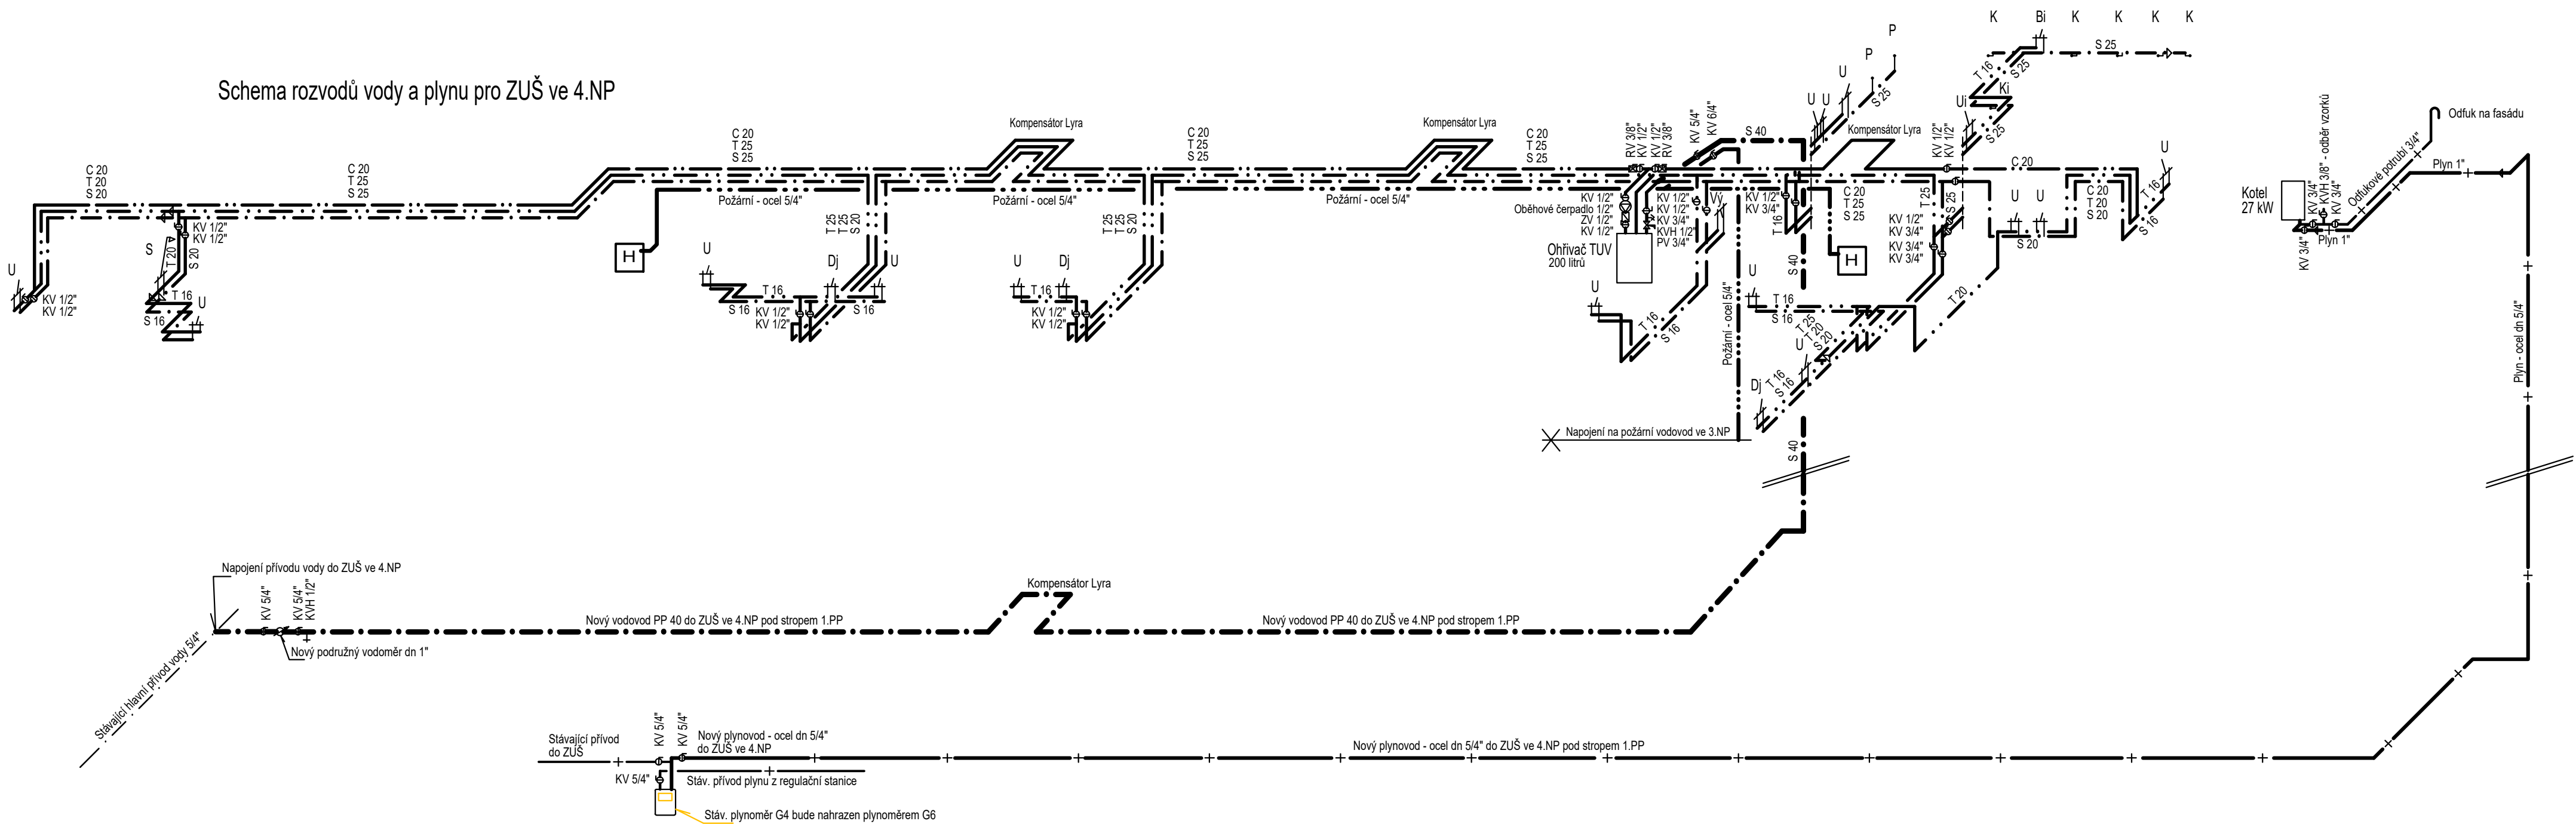

Umístění potrubí

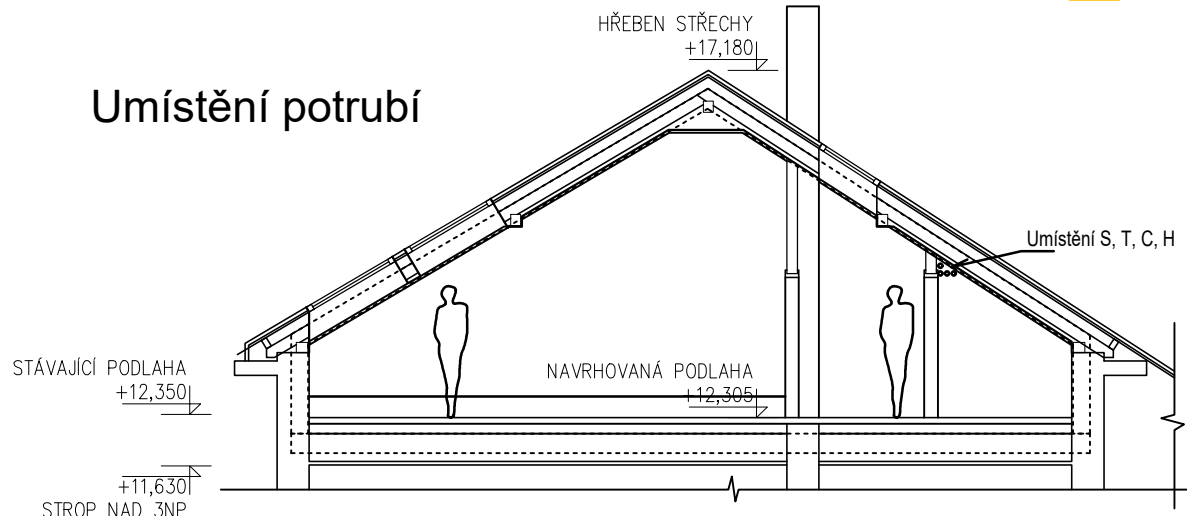


Legenda:

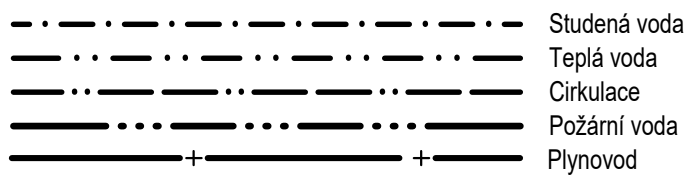


REVIZE a - 06/2025

ATELIER RENO spol. s r.o. 120 00 PRAHA 2 VACLAVSKA 10	HIP:	ZODP. PROJ.:	VYPRACOVAL:	SPEC.:	ZTI
	ING. J. MALINA	Ing. Jan Majer	Ing. Jan Majer	STUPEŇ:	DPS
	INVESTOR:	MĚSTO PODĚBRADY, Jiřího náměstí 20/1, 290 31 Poděbrady		DATUM:	05/2017
	MÍSTO ST.:	ZŠ T.G.M. PODĚBRADY, ŠKOLNÍ 556, 290 01 Poděbrady		FORMÁT:	3 A4
	AKCE:	Půdní vestavba ZŠ a ZUŠ T.G.M. Poděbrady ŠKOLNÍ 556, 290 01 PODĚBRADY		ČÁST:	D.1.4.1
	projektová a inženýrská společnost www.atelierreno.cz TEL.: 224916527 FAX/ŽÁZN.: 224921737 IČ: 45796572	PROFESE:	Zdravotní technika		MĚŘITKO:
	VÝKRES:	Schema voda a plyn		ČÍSLO:	06
Dokumentace je chráněna autorským právem a nesmí se rozmnožovat a poskytovat třetím osobám bez souhlasu autorů nebo investorů					


Schema rozvodů vody a plynu pro ZUŠ ve 4.NP

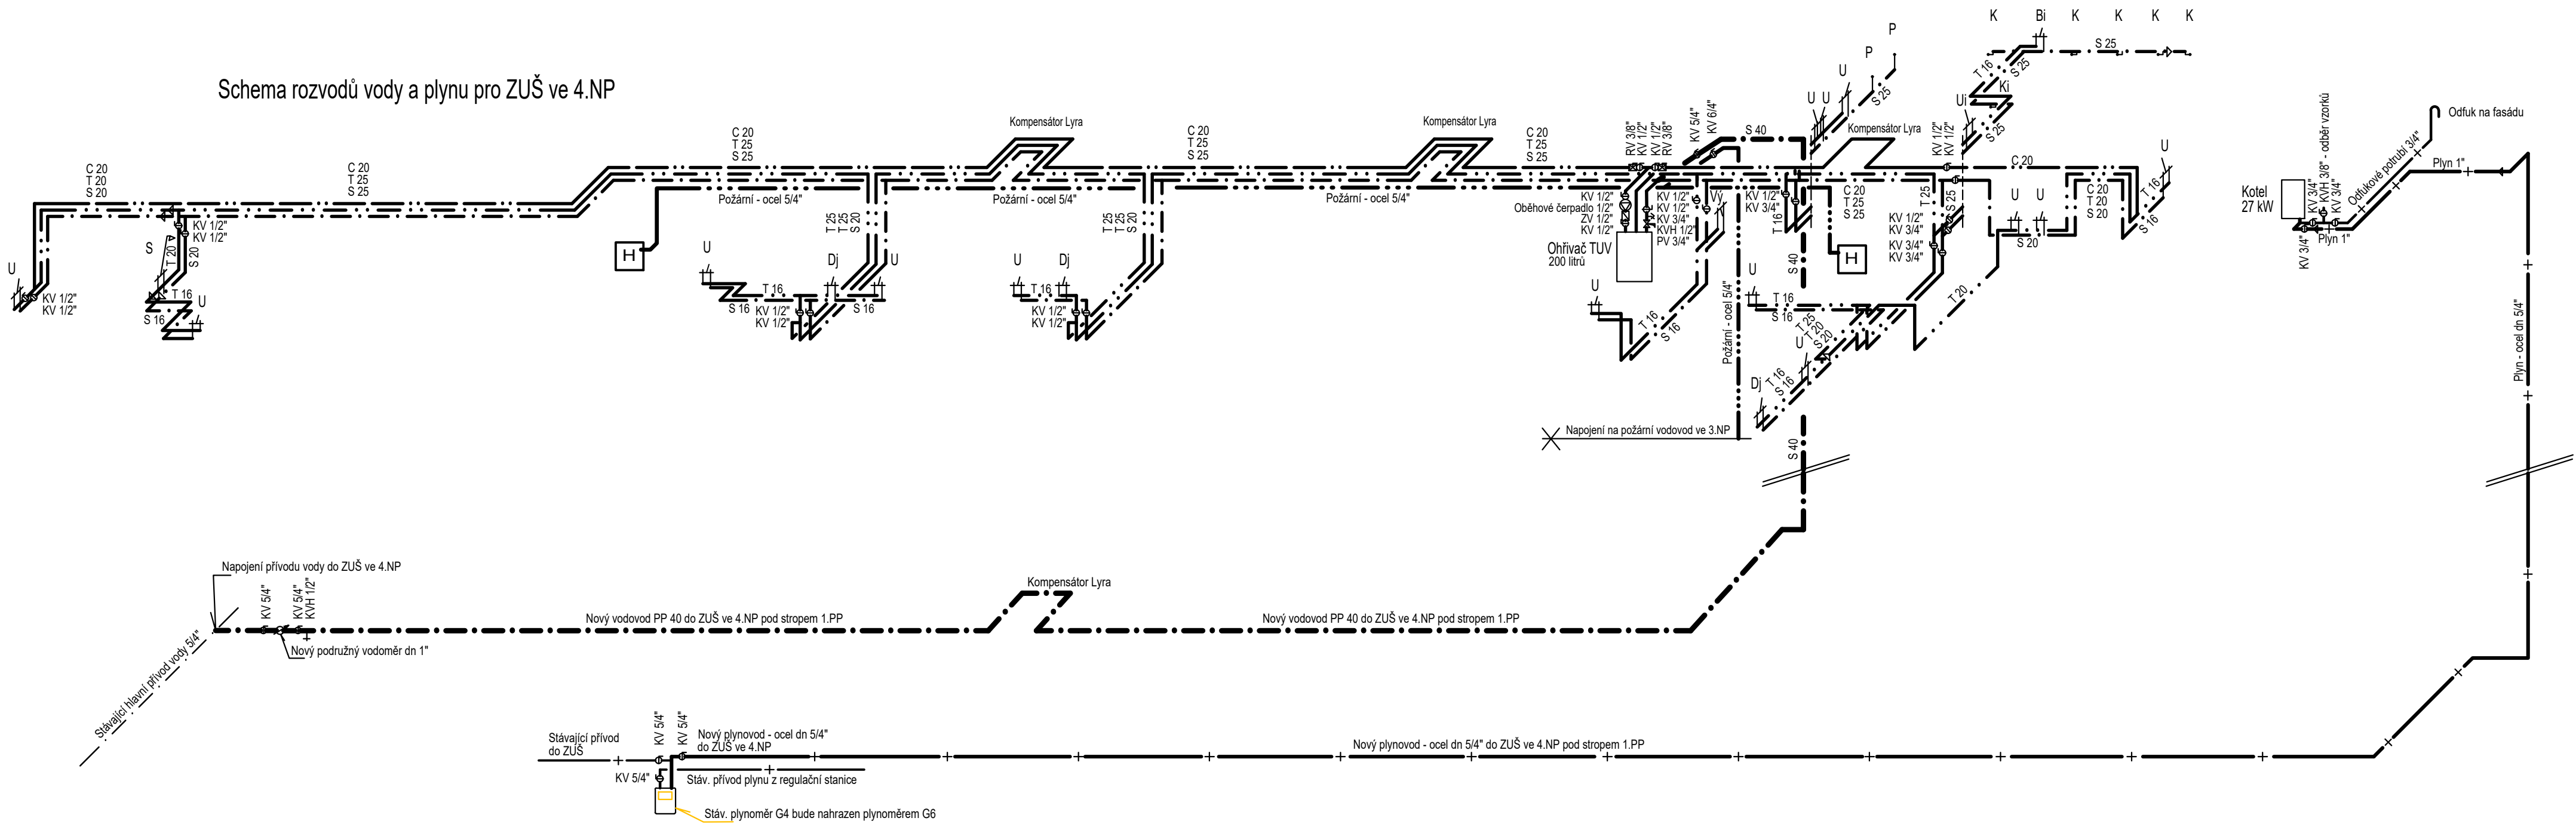

Umístění potrubí

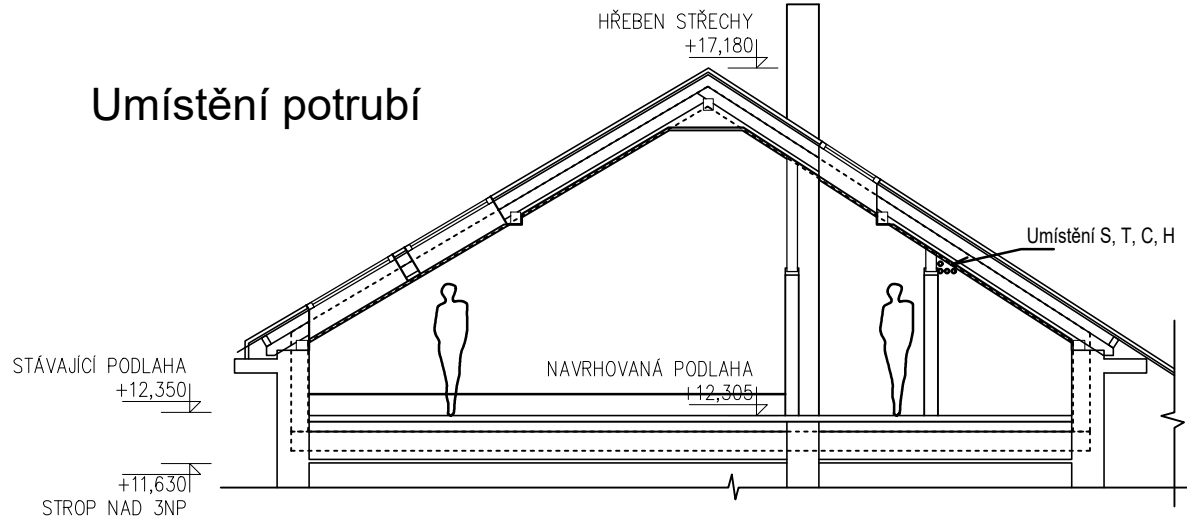

Legenda:

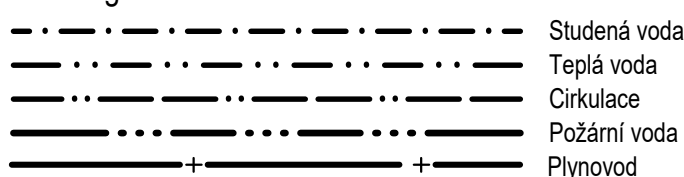

REVIZE a - 06/2025

ATELIER RENO spol. s r.o. 120 00 PRAHA 2 VACLAVSKA 10	HIP:	ZODP. PROJ.:	VYPRACOVAL:	SPEC.:	ZTI	
	ING. J. MALINA	Ing. Jan Majer	Ing. Jan Majer	STUPEŇ:	DPS	
				Č.ZAK.:	17-4-007	
	INVESTOR:	MĚSTO PODĚBRADY, Jiřího náměstí 20/1, 290 31 Poděbrady			DATUM:	05/2017
	MÍSTO ST.:	ZŠ T.G.M. PODĚBRADY, Školní 556, 290 01 Poděbrady			FORMÁT:	3 A4
	AKCE:	Půdní vestavba ZŠ a ZUŠ T.G.M. Poděbrady ŠKOLNÍ 556, 290 01 PODĚBRADY			ČÁST:	D.1.4.1
projektová a inženýrská společnost www.atelierreno.cz TEL.: 224916527 FAX/ŽÁZN.: 224921737 IČ: 45796572	PROFESE:	Zdravotní technika			MĚŘITKO:	1:100
	VÝKRES:	Schema voda a plyn			ČÍSLO:	06
Dokumentace je chráněna autorským právem a nesmí se rozmnožovat a poskytovat třetím osobám bez souhlasu autorů nebo investorů						