



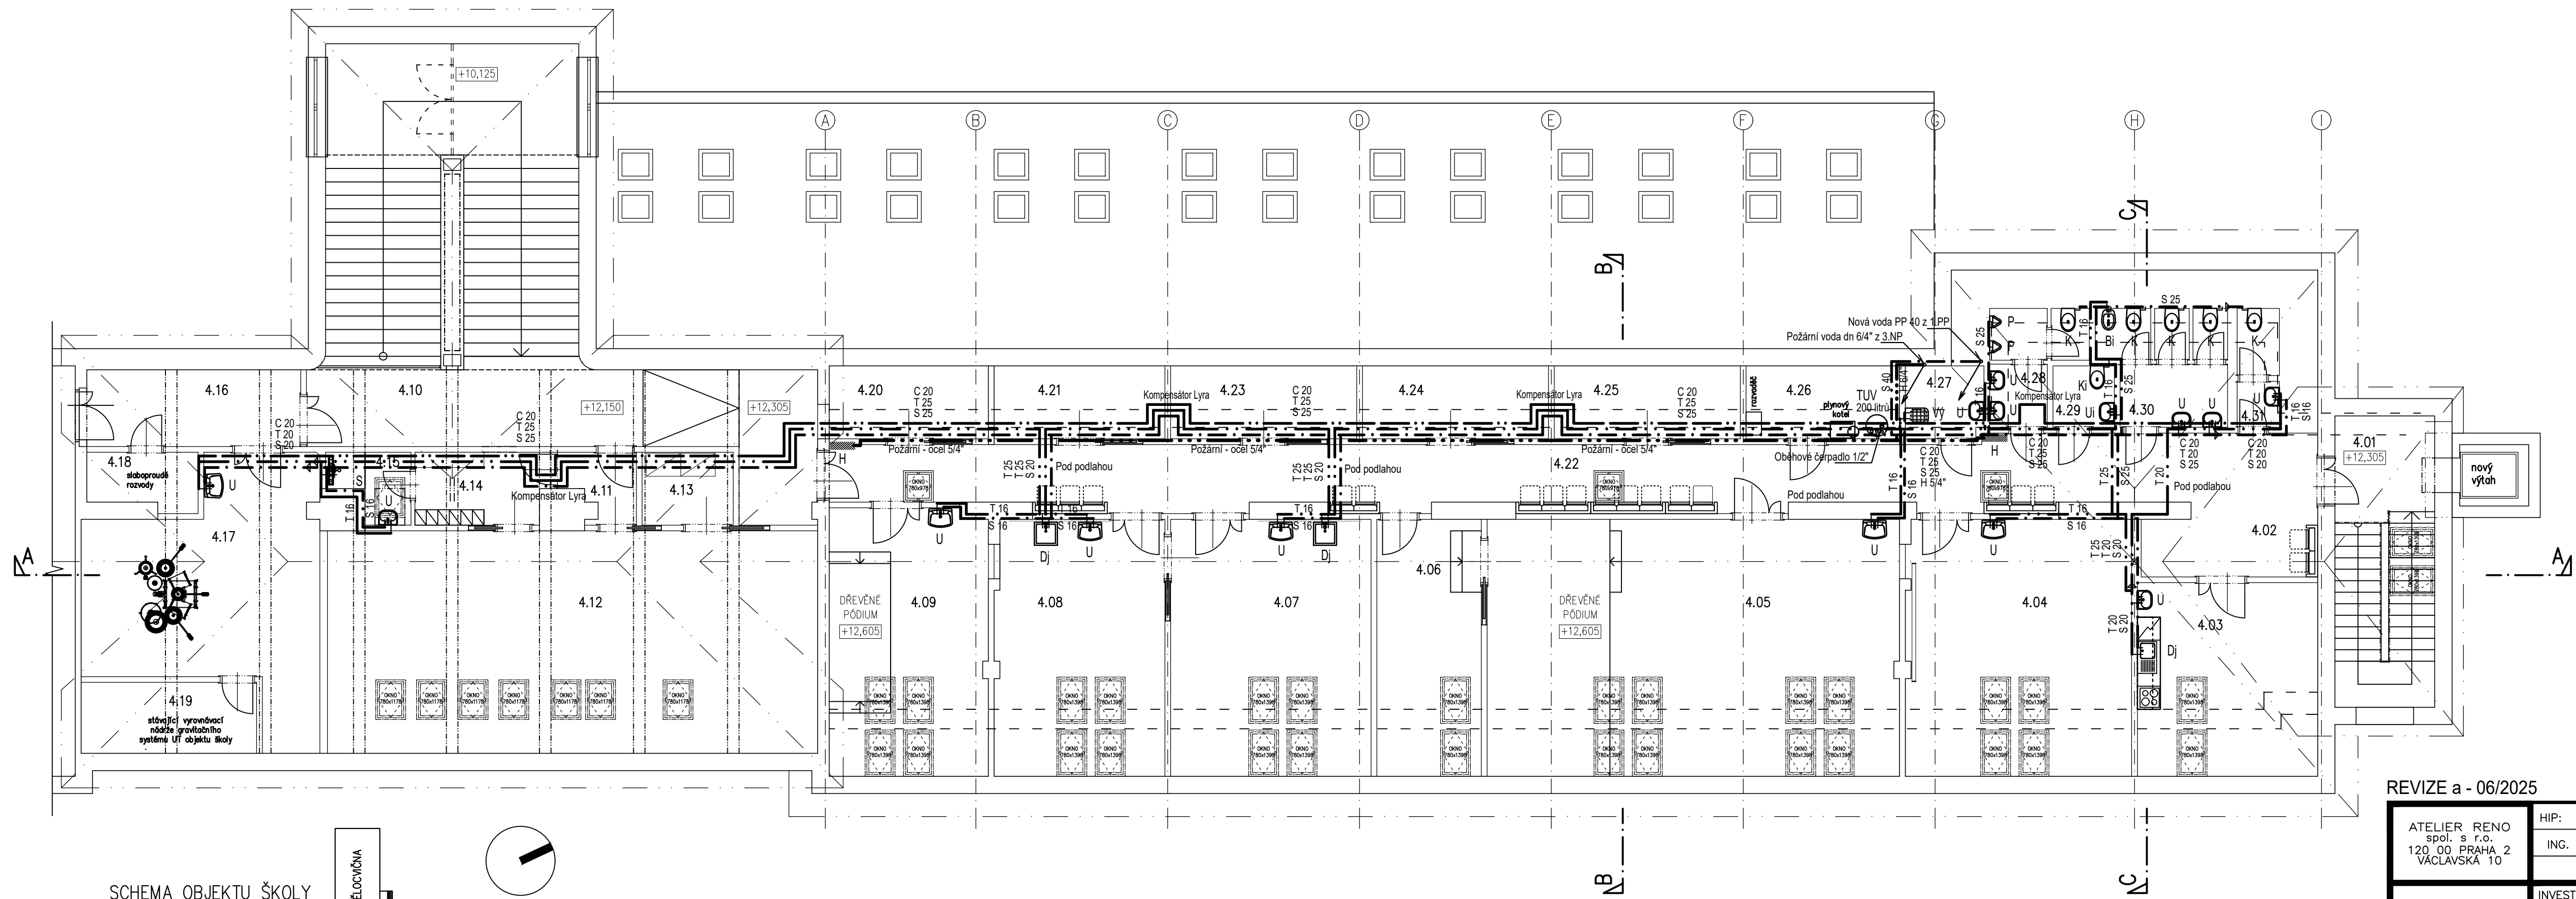

SCHEMA OBJEKTU ŠKOLY

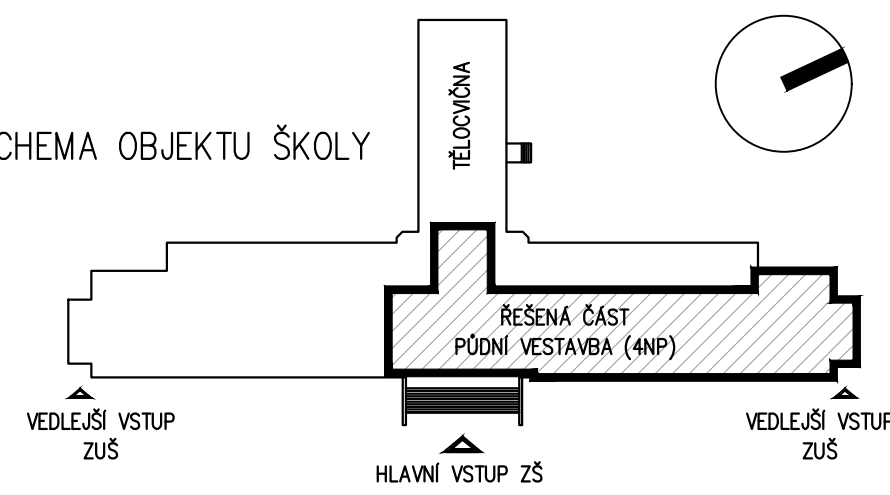

Legenda:

---	Studená voda
---	Teplá voda
---	Cirkulace
---	Požární voda


TABULKA MÍSTNOSTÍ

OZN.	POPIS MÍSTNOSTI
4.01	SCHODIŠTĚ
4.02	ŠATNA
4.03	DENNÍ MÍSTNOST
4.04	HUDEBNÍ NAUKA
4.05	KONCERTNÍ SÁL
4.06	ZÁZEMÍ SÁLU
4.07	VÝTVARNÁ VÝCHOVA
4.08	VÝTVARNÁ VÝCHOVA
4.09	LIT.-DRAM. KROUŽEK
4.10	CHODBA
4.11	TANEČNÍ SÁL - VSTUP
4.12	TANEČNÍ SÁL
4.13	SKLAD KOSTÝMŮ
4.14	ŠATNA
4.15	SPRCHA
4.16	CHODBA
4.17	BÍČÍ NÁSTROJE


OZN.	POPIS MÍSTNOSTI
4.18	SERVROVNA
4.19	EXPANZNÍ NÁDOBY
4.20	SKLAD
4.21	SKLAD
4.22	CHODBA
4.23	SKLAD
4.24	SKLAD
4.25	ARCHIV
4.26	TECHNICKÁ MÍSTNOST
4.27	ÚKLIDOVÁ KOMORA
4.28	WC CHLAPCI
4.29	WC INVALIDA
4.30	WC DÍVKY
4.31	WC UČITELÉ

REVIZE a - 06/2025

ATELIER RENO spol. s r.o. 120 00 PRAHA 2 VÁCLAVSKÁ 10	HIP:	ZODP. PROJ.:	VYPRACOVAL:	SPEC.:	ZTI
	ING. J. MALINA	Ing. Jan Majer	Ing. Jan Majer	STUPER:	DPS
INVESTOR: MĚSTO PODĚBRADY, Jiřího náměstí 20/1, 290 31 Poděbrady MÍSTO ST.: ZŠ T.G.M. PODĚBRADY, Školní 556, 290 01 Poděbrady AKCE: Půdní vestavba ZŠ a ZUŠ T.G.M. Poděbrady ŠKOLNÍ 556, 290 01 PODĚBRADY	DATUM: 05/2017		FORMÁT: 4 A4		Č. ZAK.: 17-4-007
	ČÁST: D.1.4.1		MĚŘÍTKO: 1:100		ČÍSLO: 04
projektová a inženýrská společnost www.atelierreno.cz TEL.: 224918527 FAX/ZÁZN.: 224921737 IČ: 45796572	PROFESE: Zdravotní technika		VÝKRES: 4.NP Vodovod		
	Dokumentace je chráněna autorským právem a nesmí se rozmnožovat a poskytovat třetím osobám bez souhlasu autorů nebo investora				

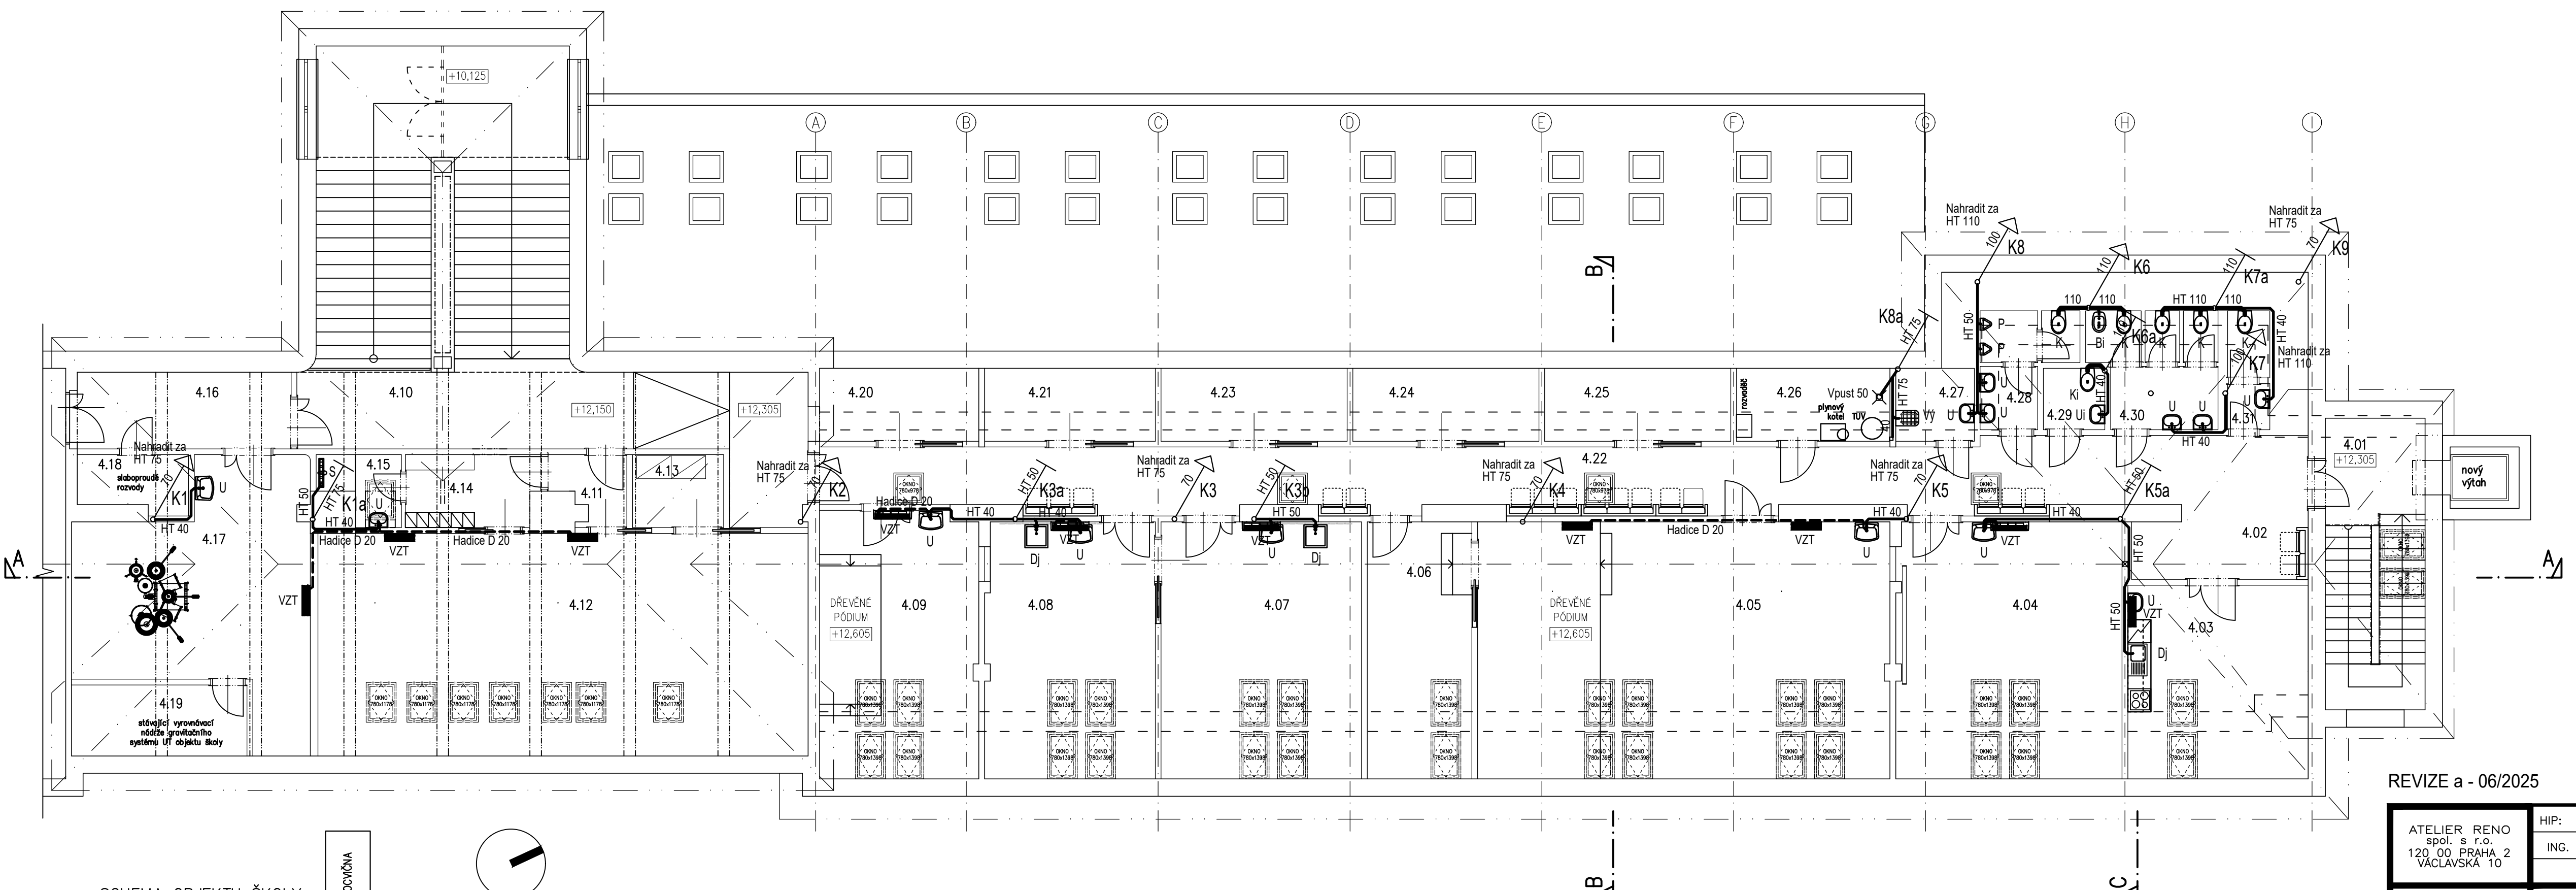

SCHEMA OBJEKTU ŠKOLY

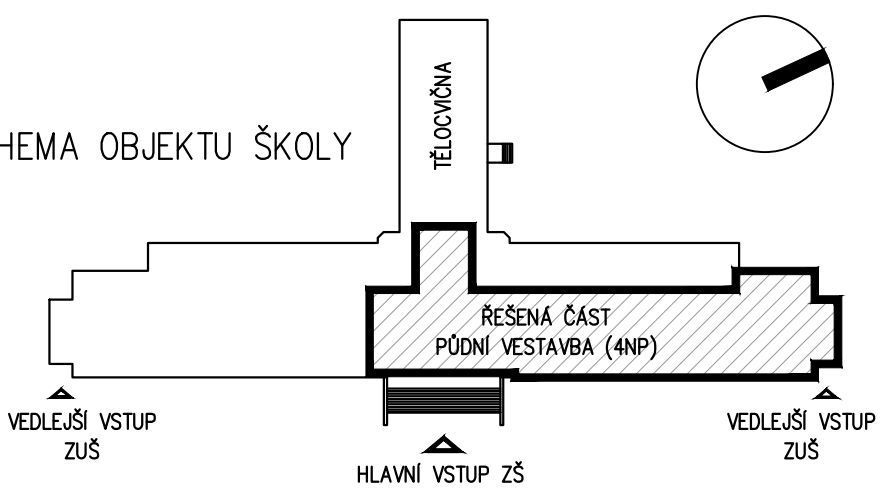

TABULKA MÍSTNOSTÍ

OZN.	POPIS MÍSTNOSTI
4.01	SCHODIŠTĚ
4.02	ŠATNA
4.03	DENNÍ MÍSTNOST
4.04	HUDEBNÍ NAUKA
4.05	KONCERTNÍ SÁL
4.06	ZÁZEMÍ SÁLU
4.07	VÝTVARNÁ VÝCHOVA
4.08	VÝTVARNÁ VÝCHOVA
4.09	LIT.-DRAM. KROUŽEK
4.10	CHODBA
4.11	TANEČNÍ SÁL - VSTUP
4.12	TANEČNÍ SÁL
4.13	SKLAD KOSTÝMŮ
4.14	ŠATNA
4.15	SPRCHA
4.16	CHODBA
4.17	BÍČÍ NÁSTROJE

OZN.	POPIS MÍSTNOSTI
4.18	SERVROVNA
4.19	EXPANZNÍ NÁDOBY
4.20	SKLAD
4.21	SKLAD
4.22	CHODBA
4.23	SKLAD
4.24	SKLAD
4.25	ARCHIV
4.26	TECHNICKÁ MÍSTNOST
4.27	ÚKLIDOVÁ KOMORA
4.28	WC CHLAPCI
4.29	WC INVALIDA
4.30	WC DÍVKY
4.31	WC UČITELÉ

REVIZE a - 06/2025

ATELIER RENO spol. s r.o. 120 00 PRAHA 2 VÁCLAVSKÁ 10	HIP:	ZODP. PROJ.:	VYPRACOVAL:	SPEC.:	ZTI
	ING. J. MALINA	Ing. Jan Majer	Ing. Jan Majer	STUPER:	DPS
INVESTOR: MĚSTO PODĚBRADY, Jiřího náměstí 20/1, 290 31 Poděbrady MÍSTO ST.: ZŠ T.G.M. PODĚBRADY, Školní 556, 290 01 Poděbrady AKCE: Půdní vestavba ZŠ a ZUŠ T.G.M. Poděbrady ŠKOLNÍ 556, 290 01 PODĚBRADY	DATUM: 05/2017		FORMÁT: 4 A4		Č. ZAK.: 17-5-007
	ČÁST: D.1.4.1		MĚŘÍTKO: 1:100		ČÍSLO: 07
projektová a inženýrská společnost www.atelierreno.cz TEL.: 224918527 FAX/ZÁZN.: 224921737 IČ: 45796572	PROFESE: Zdravotní technika		VÝKRES: 4.NP Kanalizace		
	Dokumentace je chráněna autorským právem a nesmí se rozmnožovat a poskytovat třetím osobám bez souhlasu autorů nebo investora				